


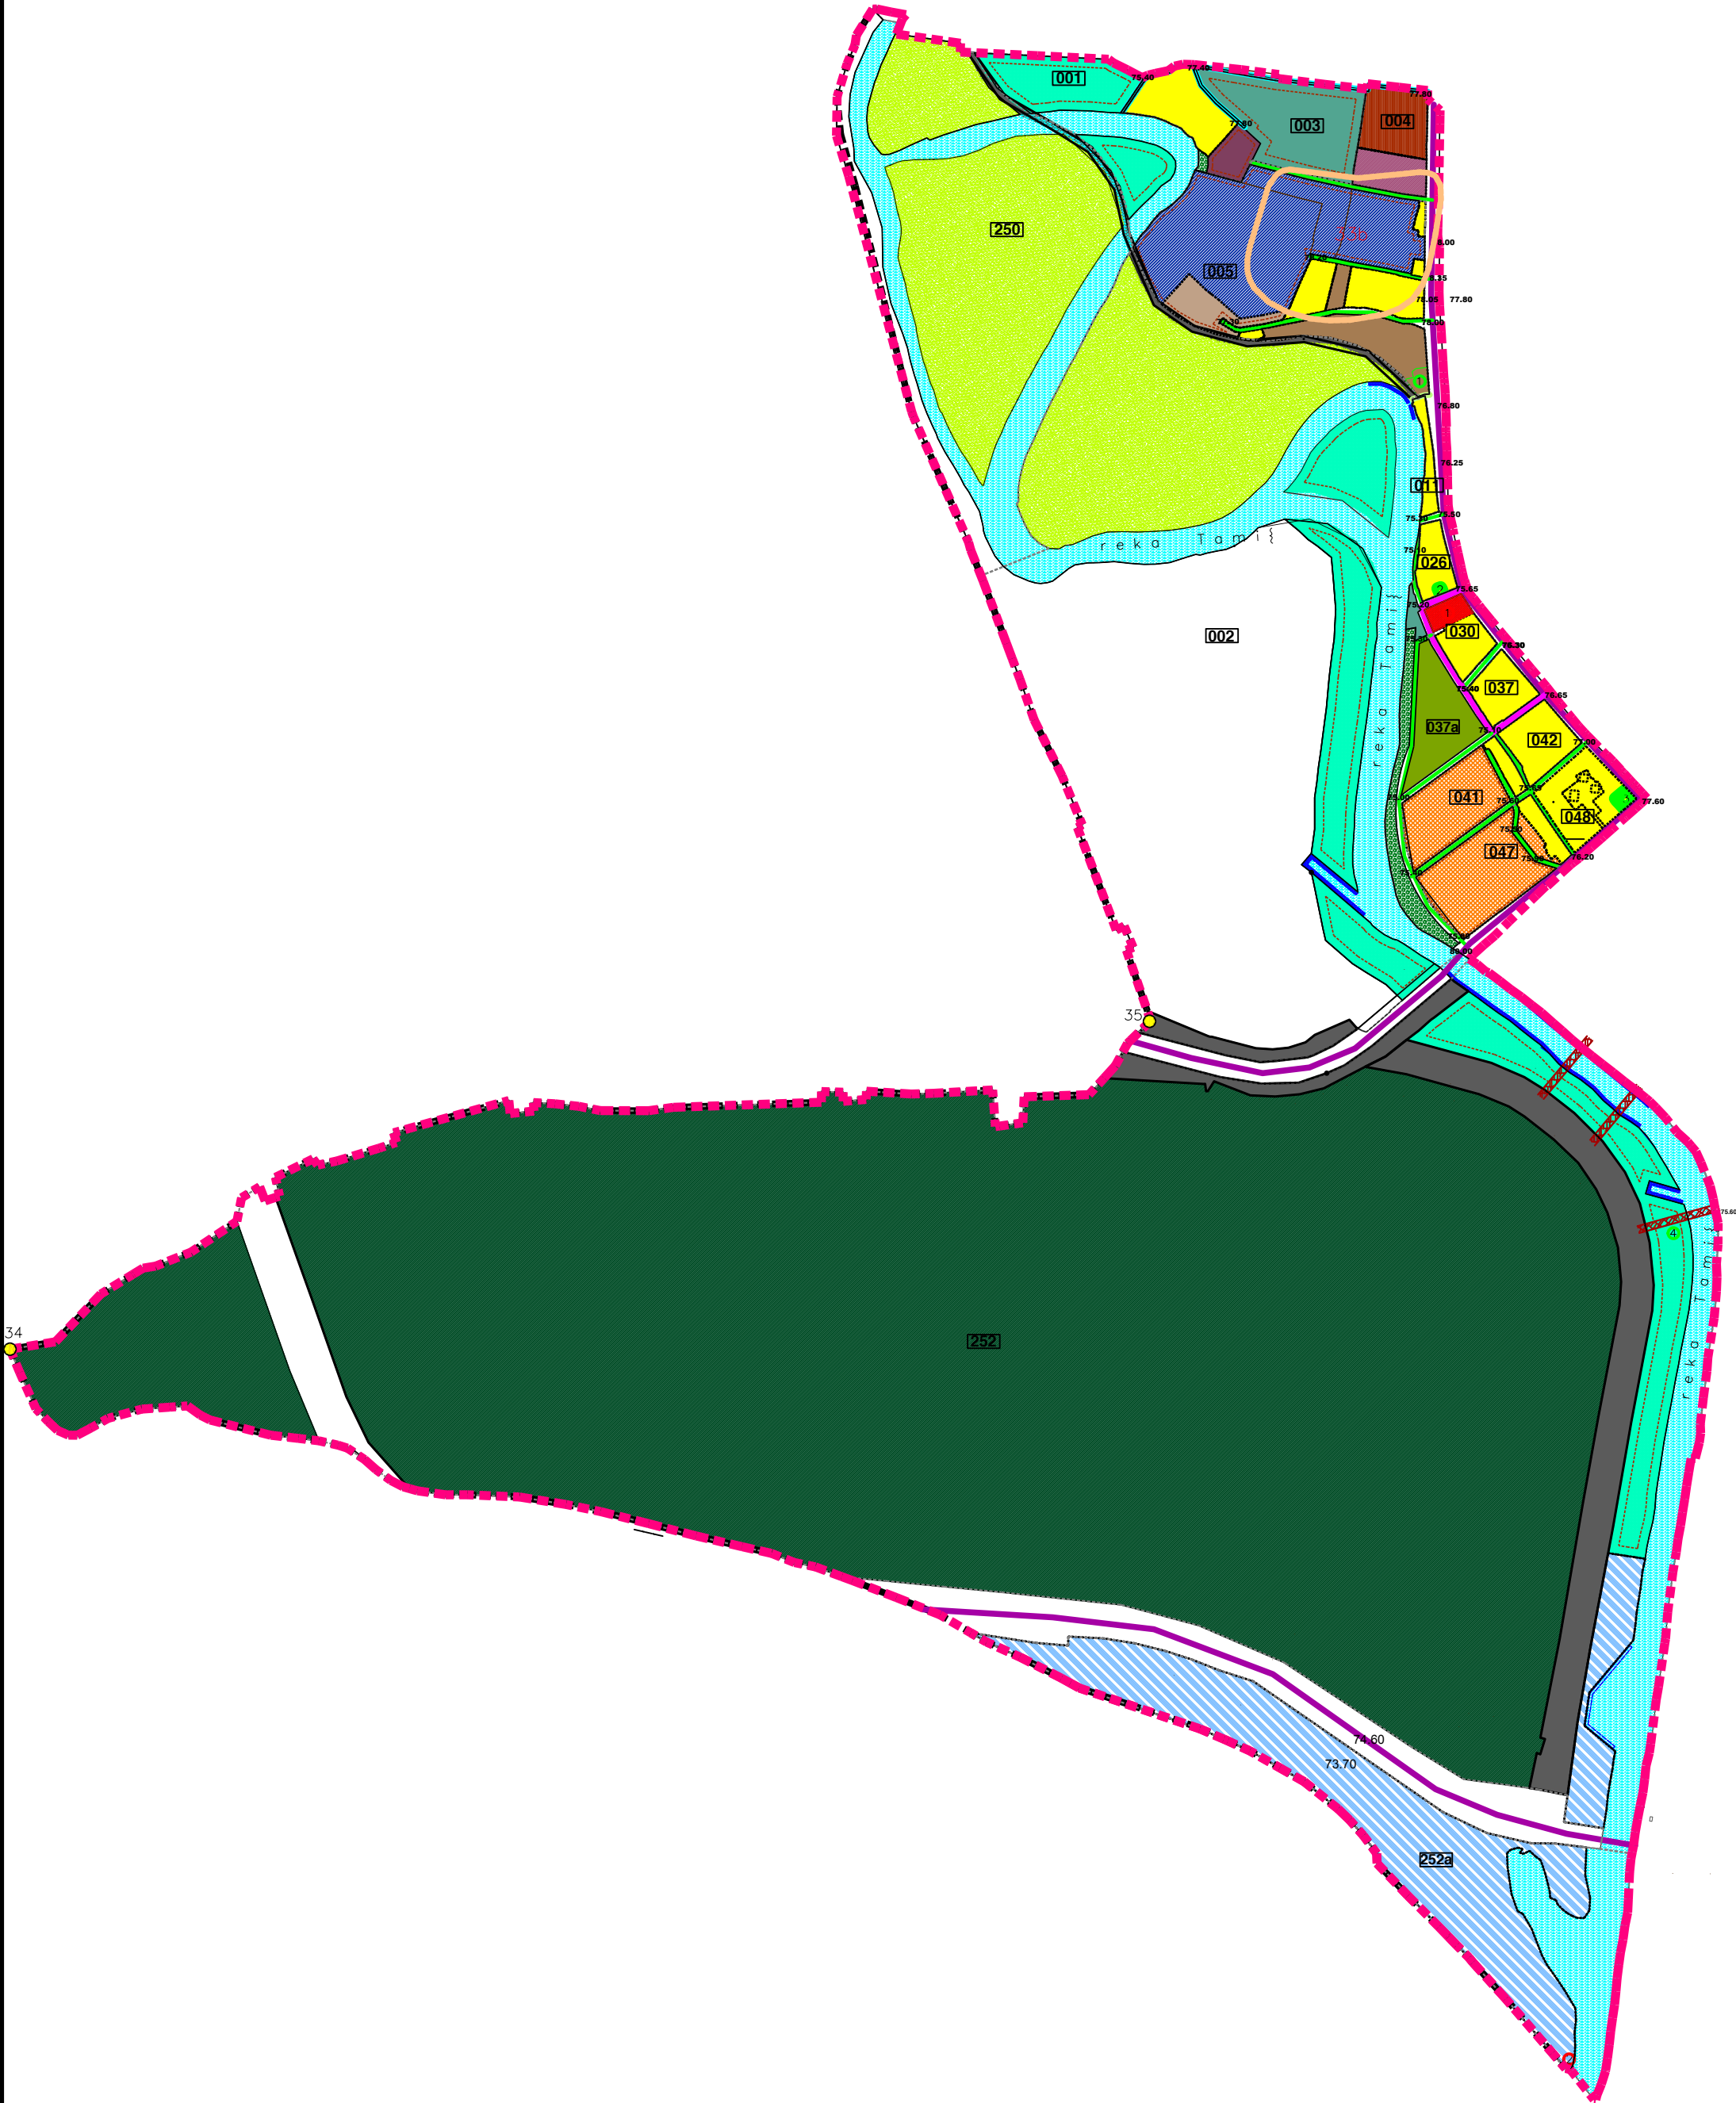

- ЛЕГЕНДА
- граница обухвата плана - целина 10
 - планирана граница ГУП-а
 - регулациона линија = грађевинска линија
 - грађевинска линија
 - 250 број блока
 - граница за нумерацију блока
 - 34 - 35 тачке обухвата границе ГУП-а
 - зона јавних намена
 - комуналне зоне и објекти
 - саобраћајне површине
 - пасареле - пешачки мостови
 - регулација Тамиша
 - водене површине - река Тамиш
 - привезишта
 - јавно зеленило
 - зона заштитног зеленила
 - зона парковских површина и блоковског зеленила
 - спортско - рекреативна зона
 - градска шума - парк шума
 - зеленило специјалне заштите (услови заштите природе)
 - туристичко рекреативна зона
 - ГРАЂЕВИНСКО ЗЕМЉИШТЕ ОСТАЛЕ НАМЕНЕ
 - зона становања
 - породично становање
 - вишепородично становање
 - зона пословања
 - пословно - услужна зона
 - пословно-производно-стамбена зона
 - стамбено пословна зона
 - спортско - пословна зона
 - привредна зона
 - индустрија посебне намене
 - зона осталих намена
 - зона верских објеката
 - зона марина са пратећим садржајима
 - Завод за заштиту споменика културе у Панчеву
 - археолошки локалитети
 - изузетни значај
 - непокретно културно добро од изузетног значаја
 - непокретно културно добро од великог значаја
 - 0-6 предходна заштита
 - САОБРАЋАЈ
 - главне градске саобраћајнице
 - сабирне саобраћајнице
 - стамбене саобраћајнице
 - интегрисане саобраћајнице
 - пешачки пролази
 - 77.45 коте нивелације

ПЛАН ГЕНЕРАЛНЕ РЕГУЛАЦИЈЕ

ЦЕЛИНА 10

ПОТАМИШЊЕ И ГРАДСКА ШУМА

у насељеном месту Панчево

Регулационо - нивелациони план

са урбанистичким решењем

саобраћајних и јавних површина



ПЛАН ГЕНЕРАЛНЕ РЕГУЛАЦИЈЕ	Назив планског листа
ПОТАМИШЊЕ И ГРАДСКА ШУМА	ПОТАМИШЊЕ И ГРАДСКА ШУМА
у насељеном месту Панчево	у насељеном месту Панчево
Регулационо - нивелациони план	Регулационо - нивелациони план
са урбанистичким решењем	са урбанистичким решењем
саобраћајних и јавних површина	саобраћајних и јавних површина
Технички садржај:	Размера: број цртежа
Број: 1:5 000	5