


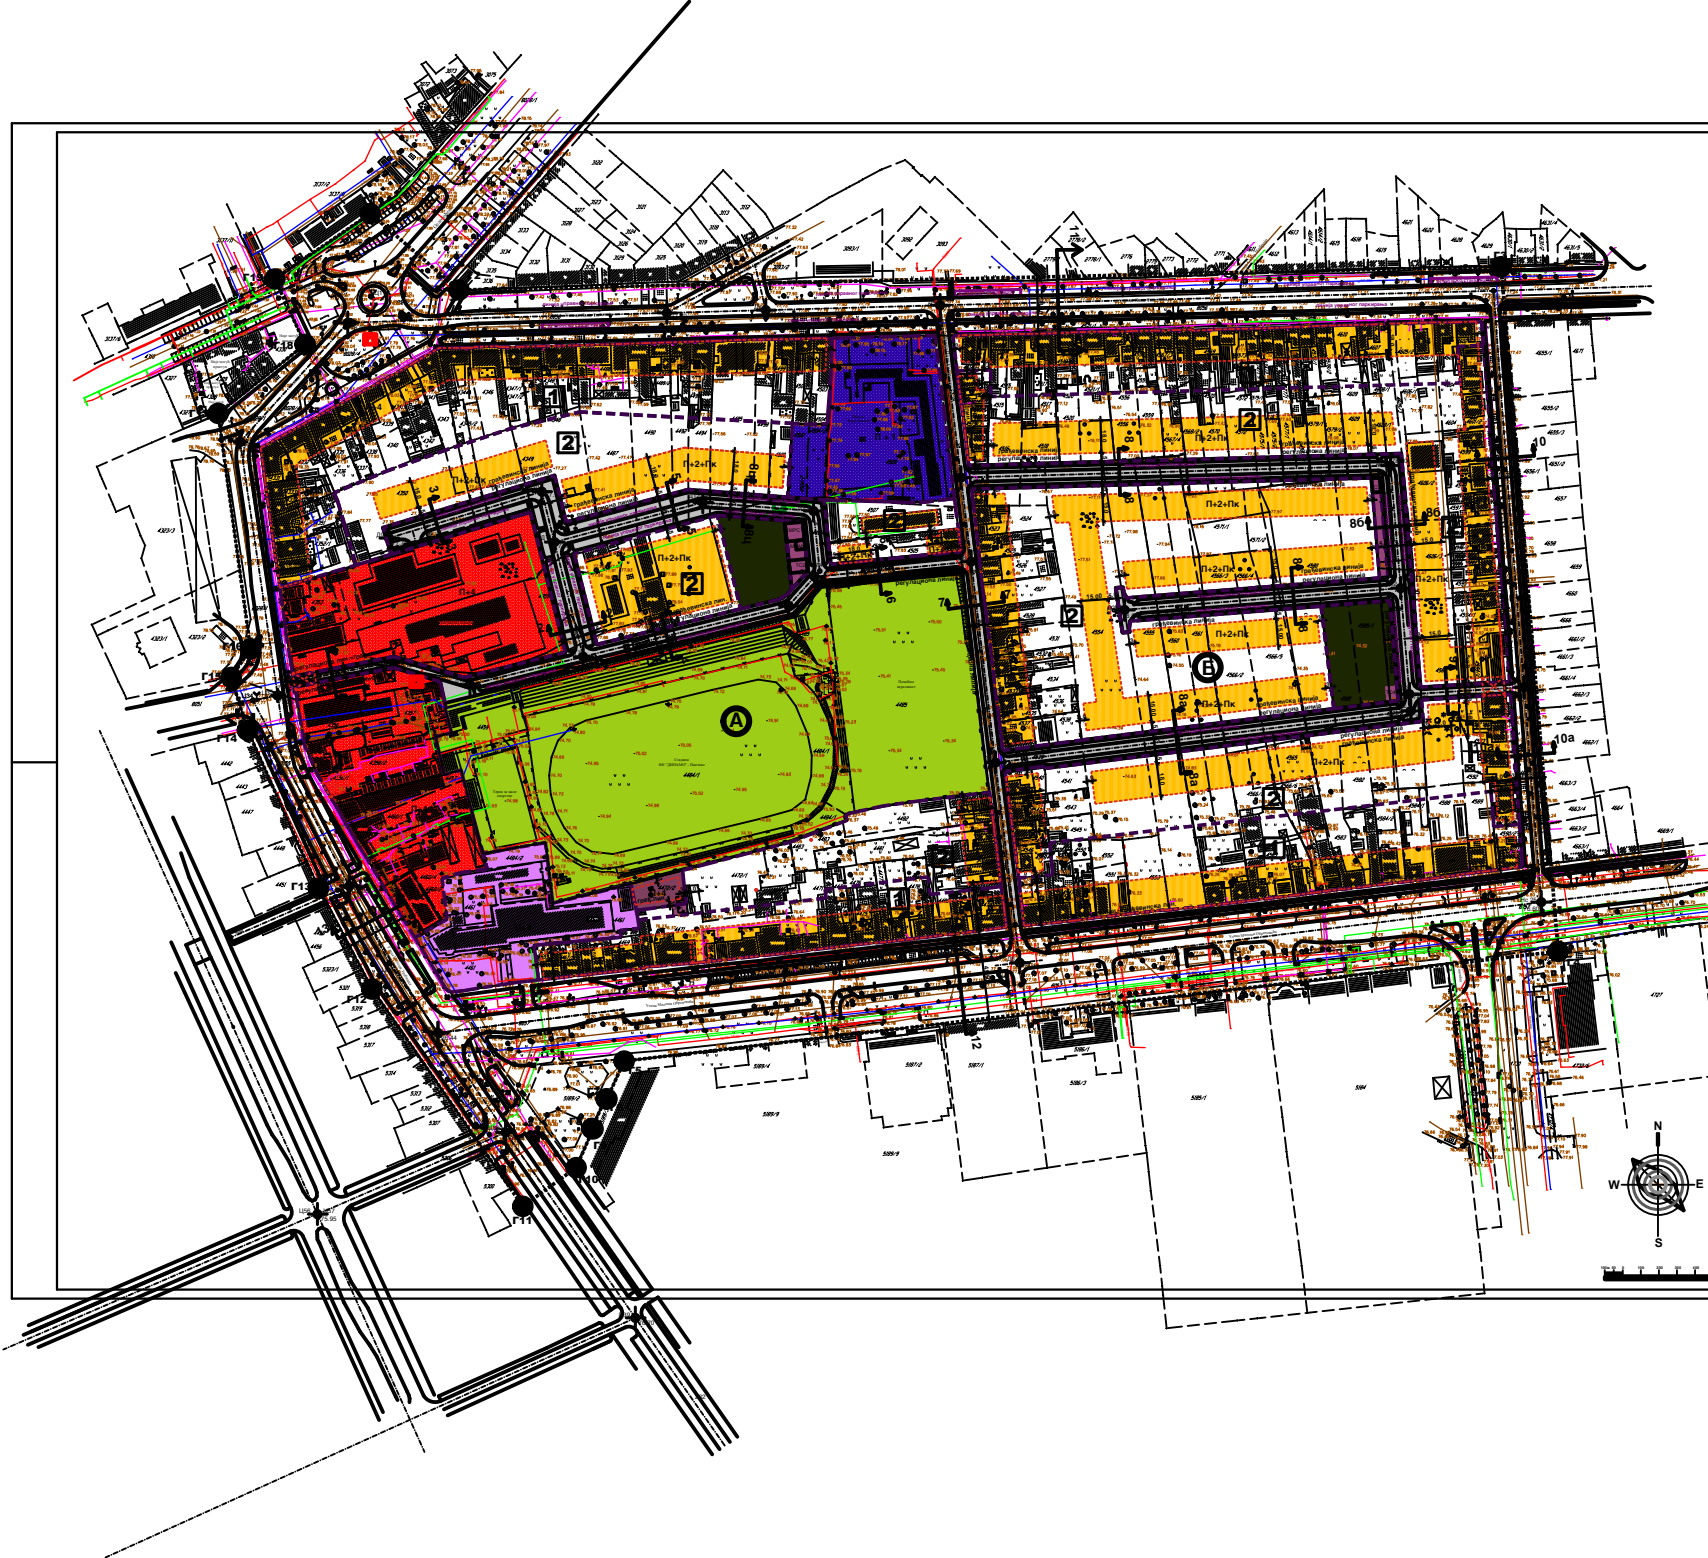

КООРДИНАТЕ ТАЧКА ОБУХВАТА ПЛАНА			КООРДИНАТЕ ОСОВНИХ ТАЧКА		
БР. ТАЧКЕ	Y (m)	X (m)	БР. ТАЧКЕ	Y (m)	X (m)
G1	7 472 706.47	4 960 933.62	D1	7 472 744.11	4 960 843.14
G2	7 472 805.76	4 960 881.33	D2	7 472 803.80	4 960 848.61
G3	7 472 802.74	4 960 874.33	D3	7 472 872.38	4 960 855.15
G4	7 473 414.38	4 960 456.08	D4	7 473 072.13	4 960 852.87
G5	7 472 697.17	4 960 434.32	D5	7 473 083.31	4 960 791.44
G6	7 472 887.65	4 960 413.33	D6	7 473 083.31	4 960 791.44
G7	7 472 886.82	4 960 413.58	D7	7 473 102.77	4 960 538.58
G8	7 472 879.29	4 960 397.05	D8	7 473 116.18	4 960 488.78
G9	7 472 879.58	4 960 396.74	D9	7 472 785.89	4 960 723.92
G10	7 472 872.32	4 960 375.51	D10	7 472 851.54	4 960 748.67
G11	7 472 841.08	4 960 353.88	D11	7 472 858.56	4 960 721.71
G12	7 472 737.48	4 960 474.19	D12	7 472 940.70	4 960 743.66
G13	7 472 727.88	4 960 526.89	D13	7 473 002.00	4 960 738.94
G14	7 472 688.58	4 960 617.54	D14	7 473 005.46	4 960 725.65
G15	7 472 879.58	4 960 146.79	D15	7 473 002.85	4 960 702.51
G16	7 473 890.26	4 960 662.61	D16	7 472 888.23	4 960 686.42
G17	7 472 872.32	4 960 792.02	D17	7 472 874.50	4 960 636.24
G18	7 472 720.53	4 960 631.18	D18	7 472 811.79	4 960 642.69
G19	7 472 703.76	4 960 887.43	D19	7 472 789.80	4 960 636.24

ПЛАН ДЕТАЉНЕ РЕГУЛАЦИЈЕ "ГРАДСКИ СТАДИОН" У ПАНЧЕВУ

Легенда

----- граница обухвата плана
..... тачка обухвата плана
----- регулациона линија
----- грађевинска линија

ГРАЂЕВИНСКО ЗЕМЉИШТЕ ЗА ЈАВНЕ НАМЕНЕ

----- саобраћајне површине са саобраћајним знаковима у јазу саобраћајница

----- основна школа
----- објекти Полицијске управе
----- спорт и рекреација
----- дечији игралиште
----- поседна намена
----- објекти инфраструктуре

ТС1 - ТС4 трајект станица
МСАН телефонска централа
МРС мерно регулациона станица

----- вертикални профили
----- постојећа трајект станица
----- постојећа МРС

АБ

----- просторне целине

----- становање

----- постовање са становањем

----- нерегулационе зоне и подзоне

1 подзона становања П1-4
2 подзона становања П1-2+Пк

----- коловод - пешачки пролаз испод објекта

РЕГУЛАЦИОНА - НЕРЕГУЛАЦИОНА ПЛАН
СА ОБРАЗОЖЕЊЕМ ПРОЈЕКТА
РЕШЕЊЕМ
СА ОБРАЗЛОЖЕЊЕМ И НАПОМЕНАМА
ПОСРЕДНИКА

1:1.000