


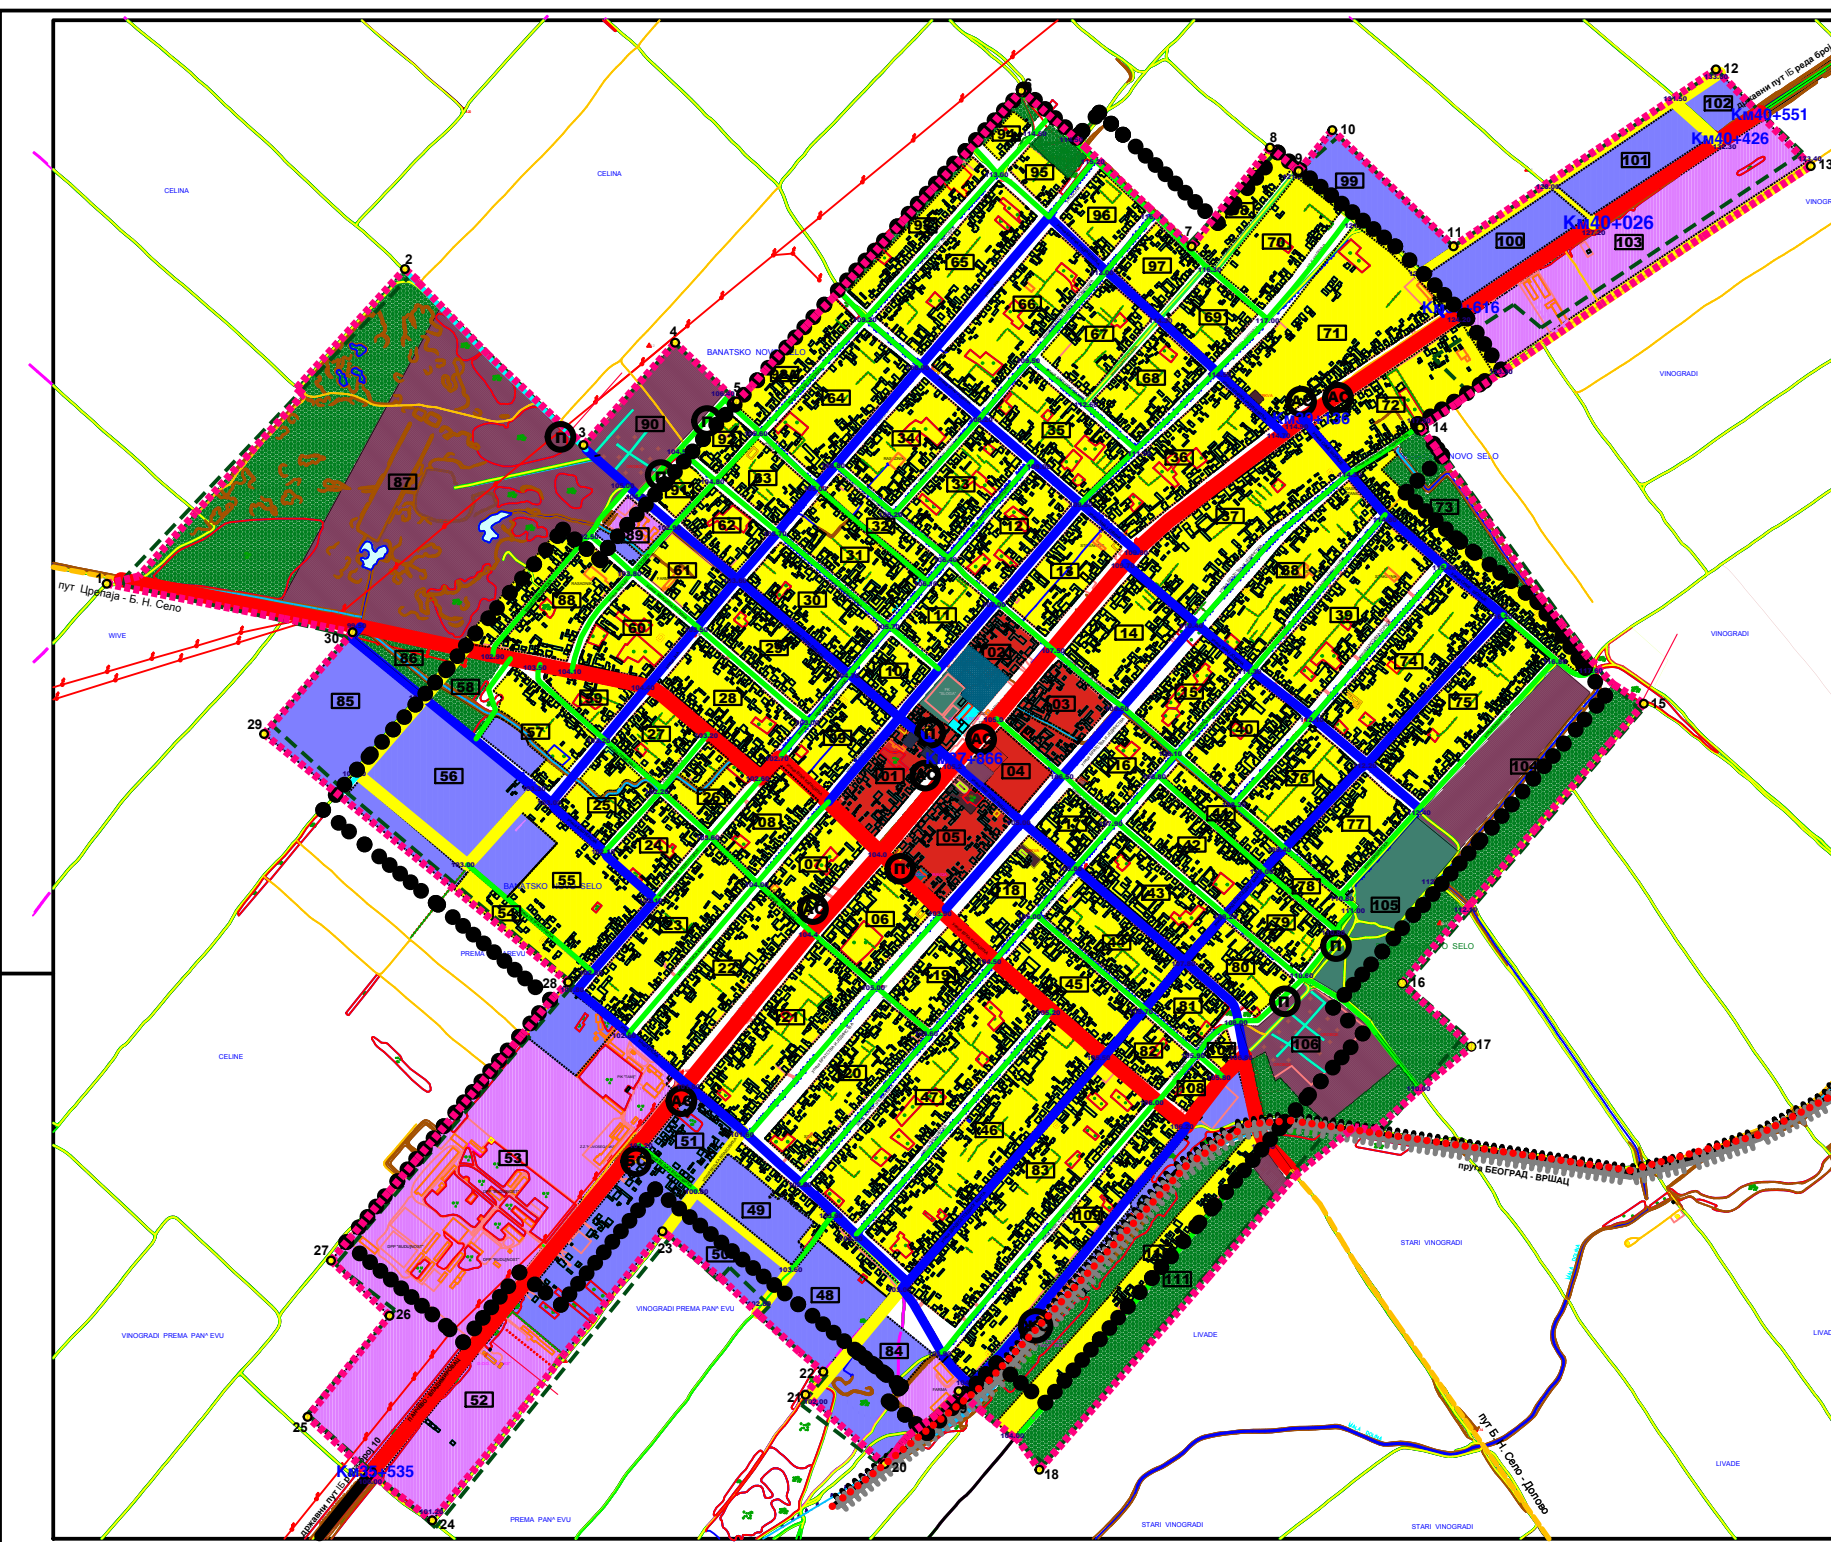

ЛЕГЕНДА

■ планирана граница грађевинског реона
○ 1 - 36 чв границе планираног грађевинског реона
● граница постојећег грађевинског реона
— граница грађ. реона из Просторног плана града Панчева
01-111 број блока

— канали
— водене површине
— саобраћајне површине

ГРАЂЕВИНСКО ЗЕМЉИШТЕ ЈАВНЕ НАМЕНЕ

■ образовање
■ култура
■ јавне функције и службе
■ комуналне зоне и објекти
■ здравство
■ спортиско - рекреативна зона
■ зона зелених површина

ГРАЂЕВИНСКО ЗЕМЉИШТЕ ОСТАЛЕ НАМЕНЕ

■ централна зона
■ стамбена зона са компатибилним наменама
■ пословна зона са компатибилним наменама
■ привредна зона са компатибилним наменама
■ зона осталих намена - верски објекти

ДРУМСКИ САОБРАЋАЈ

— државни пут 1Б реда број 10
— главне насељске саобраћајнице
— општински путеви - локални правци
— коцне саобраћајнице
— сабирне саобраћајнице
— стамбене саобраћајнице
— интергисане саобраћајнице

Км10+000

— станицае
77.45
— коте nivelocije

— паронг
— аутобуско стајалиште
— бензинска станица

ЖЕЛЕЗНИЧКИ САОБРАЋАЈ

— магистрална пруга - постојећа
— планирана магистрална пруга - други колосек
— електрификација пруге
— железничка станица - стајалиште

**ПЛАН
ГЕНЕРАЛНЕ РЕГУЛАЦИЈЕ
НАСЕЉЕНОГ МЕСТА
БАНАТСКО НОВО СЕЛО**

Регулационо-нивелациони план са
урбанистичким решењем саобраћајних
и јавних површина

10m 50 0 100 200 300 400 500

РЕПУБЛИКА СРБИЈА		ПАНЧЕВО	
НАРЕДБА ОДЛУКА ОДЛУКА		РЕПУБЛИКА СРБИЈА	
НАРЕДБА ОДЛУКА ОДЛУКА		РЕПУБЛИКА СРБИЈА	
Службено издање	Датум издања	Регулационо-нивелациони план са урбанистичким решењем саобраћајних и јавних површина	Лист 5
Масштаб	Масштаб	1 : 5 000	5