



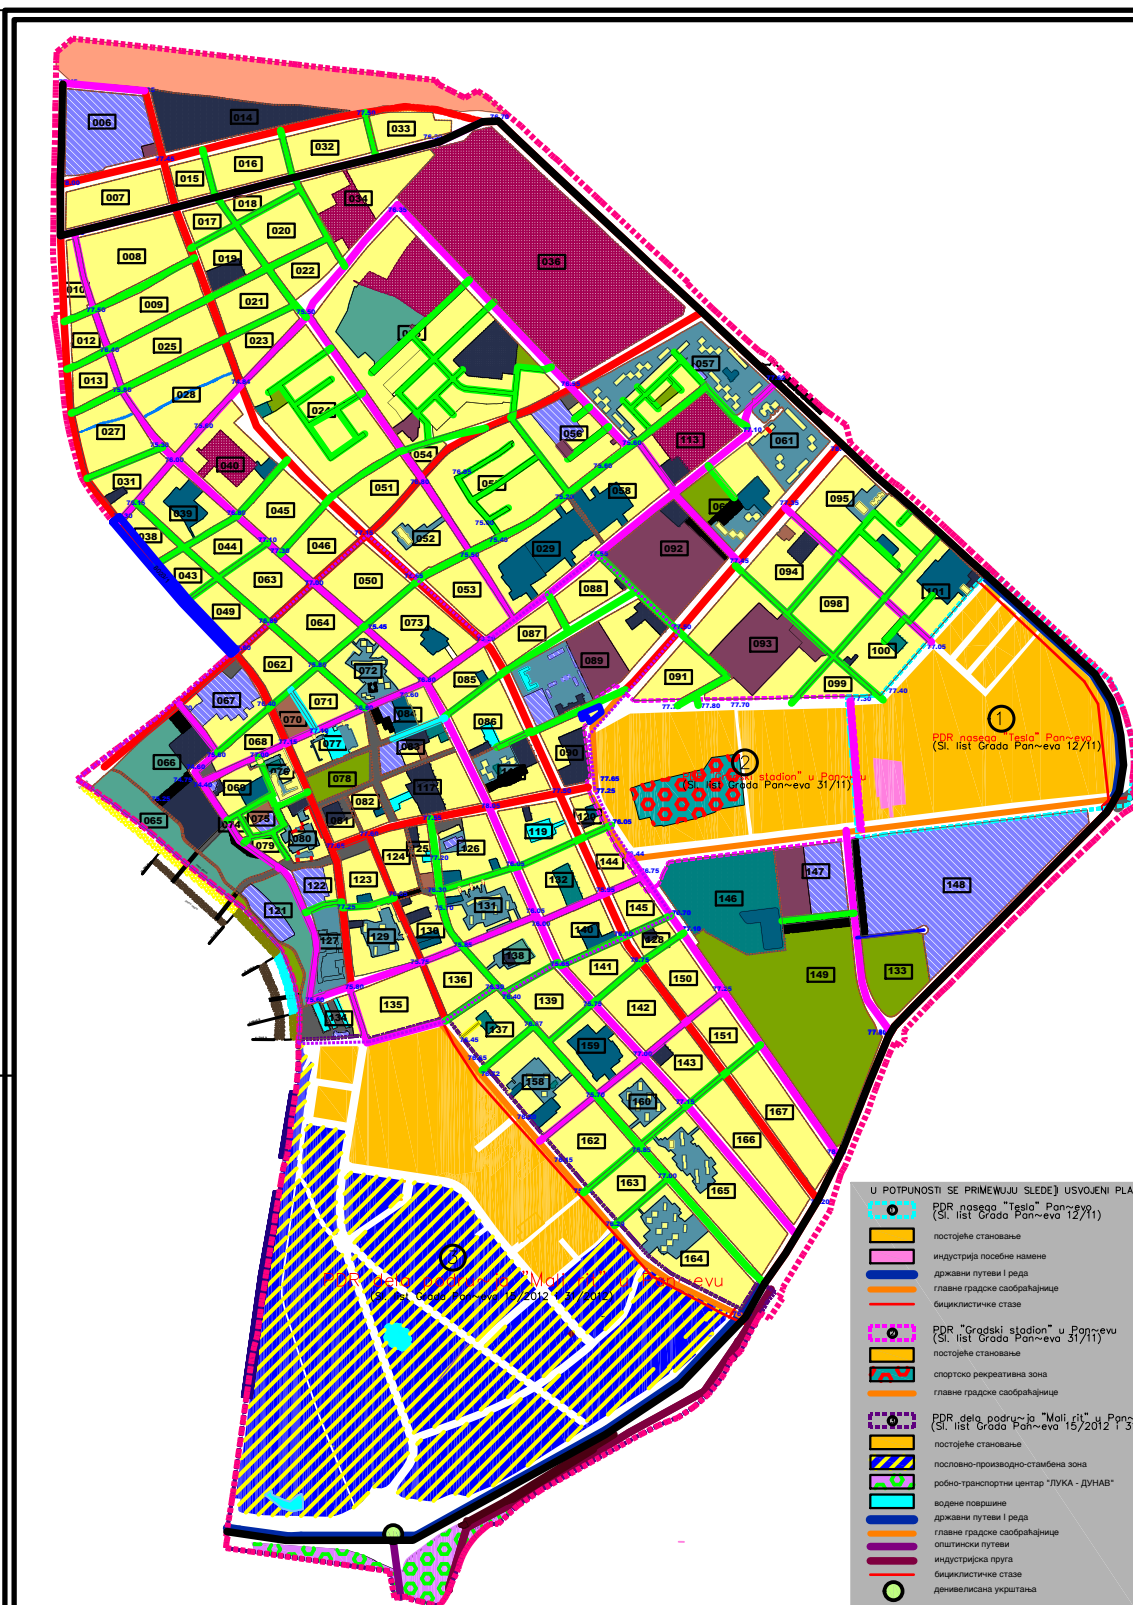

- ЛЕГЕНДА**
- граница обухвата плана
 - граница блокова
 - регулациона линија
 - 006-167 бројеви блокова
 - зона Центар
- ГРАЂЕВИНСКО ЗЕМЉИШТЕ ЈАВНЕ НАМЕНЕ**
- саобраћајне површине
 - пешачке површине
 - паркинг површине
 - управа и администрација
 - здравство
 - образовање
 - социјалне службе
 - култура
 - спорт и рекреација
 - јавно - зеленило - парковске површине
 - комуналне зоне и објекти
 - железница
 - јавне блоковске површине
 - канали
 - пешачко-бициклистичка комуникација
 - купилиште
 - привез уз штице
 - привез уз понтон
 - својоправна (намена - угоститељство, спорт, рекреација, туризам, трговина, култура)
 - 2+248.9 број стационаже
- ГРАЂЕВИНСКО ЗЕМЉИШТЕ ОСТАЛЕ НАМЕНЕ**
- становане са компатибилним наменама
 - пословање са компатибилним наменама
 - спортско пословна намена
 - верски објекти
 - пролази за јавно коришћење
 - даља планска разрада

- САОБРАЋАЈ**
- постојеће саобраћајнице**
- државни путеви
 - главне градске саобраћајнице
 - сабирне саобраћајнице
 - стамбене саобраћајнице
 - интегрисане саобраћајнице
 - колско-пешачки прилази
 - сервисне саобраћајнице
 - коте нивелације
 - 77.45
- планиране саобраћајнице**
- главне градске саобраћајнице
 - сабирне саобраћајнице
 - стамбене саобраћајнице

ИЗМЕНЕ И ДОПУНЕ
ПЛАНА ГЕНЕРАЛНЕ РЕГУЛАЦИЈЕ
ЦЕЛИНА 1
ШИРИ ЦЕНТАР
 (круг облианице)
 у насељеном месту Панчево

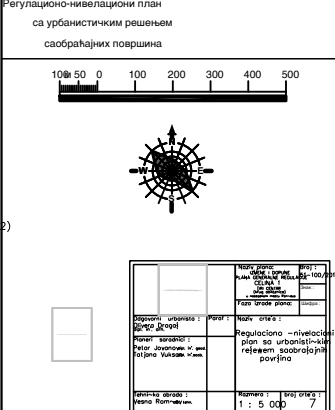

- U POTPUNOSTI SE PRIMEŃUJU SLEDEĆI USVOJENI PLANOVİ**
- PDR naselo "Teslo" Pančevo (SI. list Grada Pančeva 12/11)
 - постојеће становање
 - индустрија посебне намене
 - државни путеви I реда
 - главне градске саобраћајнице
 - бициклистичке стазе
 - PDR "Gradski stadion" u Pančevu (SI. list Grada Pančeva 31/11)
 - постојеће становање
 - спортско рекреативна зона
 - главне градске саобраћајнице
 - PDR dela područja "Mali rit" u Pančevu (SI. list Grada Pančeva 15/2012 i 31/2012)
 - постојеће становање
 - пословно-производно-стамбена зона
 - робно-транспортни центар "ЛУКА - ДУНАВ"
 - водене површине
 - државни путеви I реда
 - главне градске саобраћајнице
 - општински путеви
 - индустријска пута
 - бициклистичке стазе
 - денивелациона укрштанија