


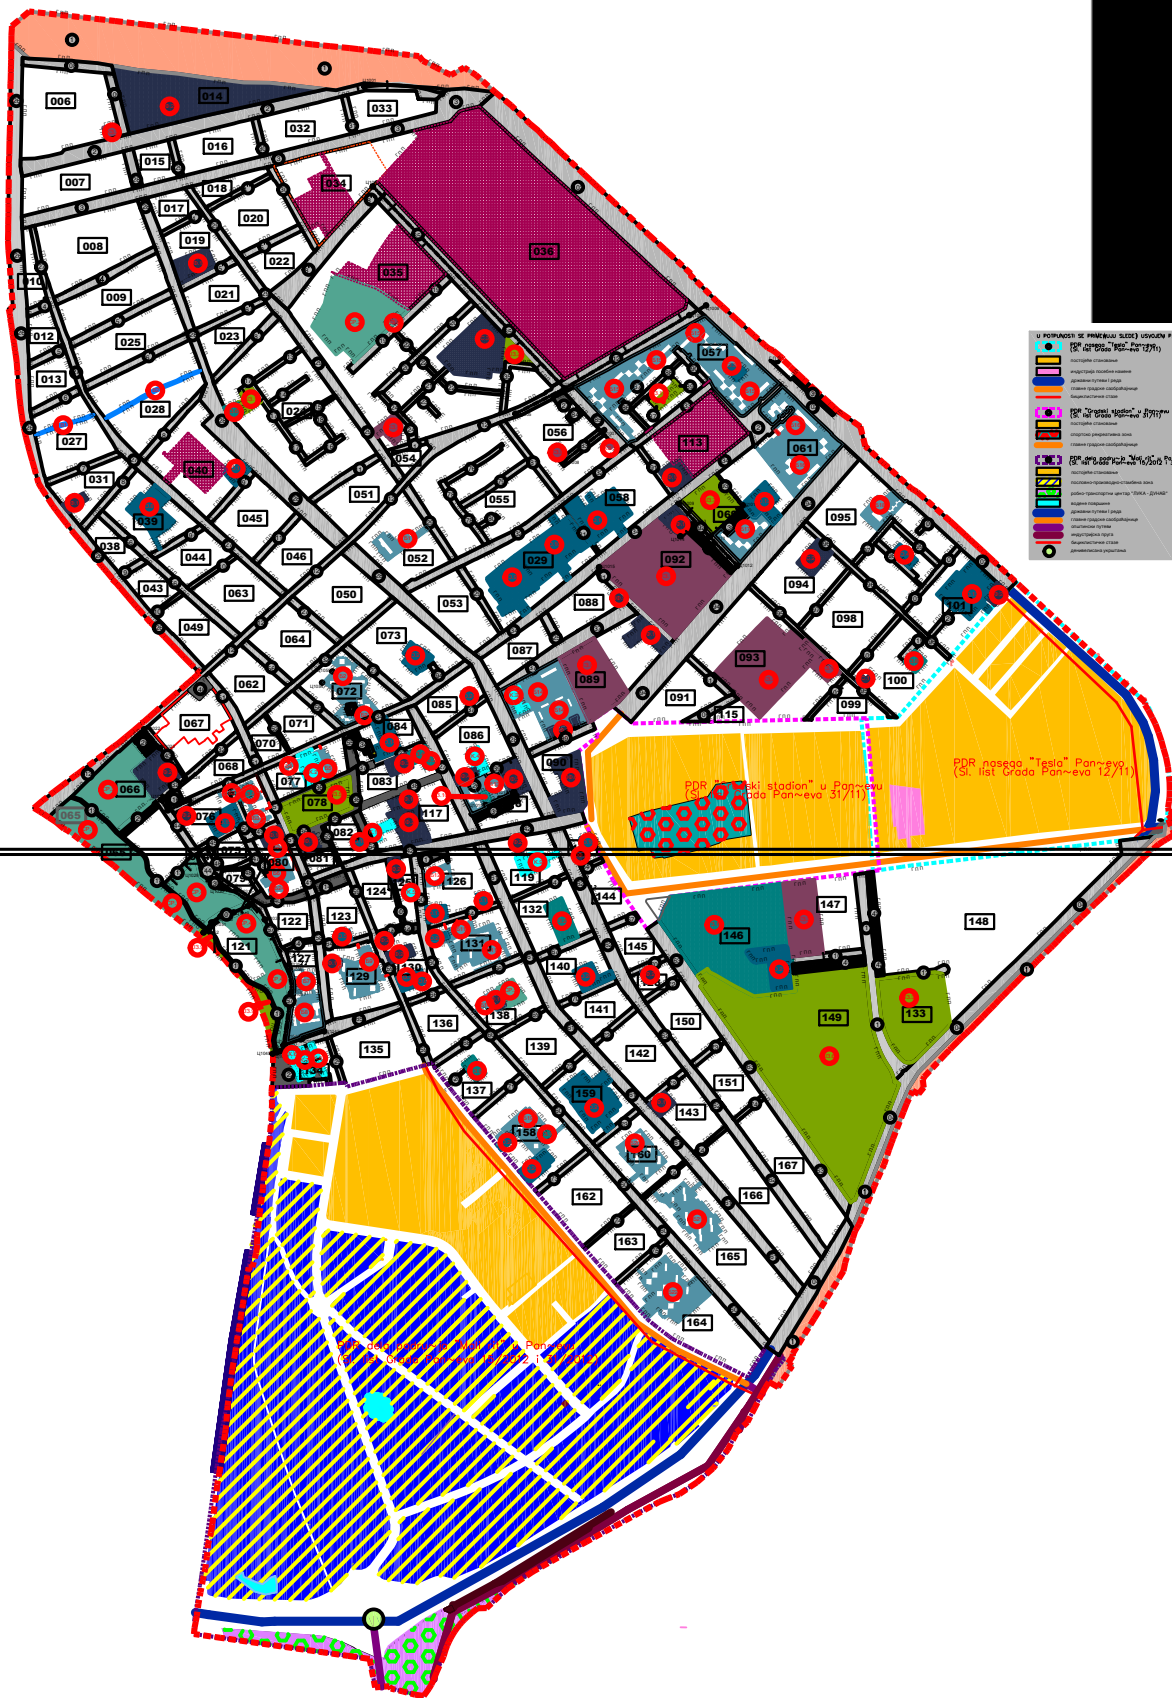

- ЛЕГЕНДА**
- граница обухвата плана
 - бројеви грађевинских блокова
 - ГРАЂЕВИНСКО ЗЕМЉИШТЕ ЈАВНЕ НАМЕНЕ
 - САОБРАЋАЈНЕ ПОВРШИНЕ
 - 1. железница
 - 2. саобраћајне, пешачке површине и паркинзи
 - пешачке површине
 - паркинзи
 - 1. јавне функције и службе - управна администрација
 - 2. образовање
 - 3. здравство
 - 4. социјалне службе
 - 5. култура
 - 6. спорт и рекреација
 - 7. јавно зеленило
 - 8. функционалне зоне и објекти
 - 9. јавне блоковске површине
 - 10. канали
 - ГРАЂЕВИНСКО ЗЕМЉИШТЕ ОСТАЛЕ НАМЕНЕ
 - грађевинско земљиште остале намене
 - пролази за јавно коришћење
 - потребна израда ПДР
 - Г.П.О. граница постојеће парцеле
 - граница постојећег објекта

ИЗМЕНЕ И ДОПУНЕ
ПЛАНА ГЕНЕРАЛНЕ РЕГУЛАЦИЈЕ
ЦЕЛИНА 1
ЦИРНИ ЦЕНТАР
(укупно обухваћено)
у насељеном месту Панчево
План поделе грађевинског
земљишта на
јавно и остало

0 100 200 300 400 500

1:25,000