


попречни профил приступног пута P=1:100

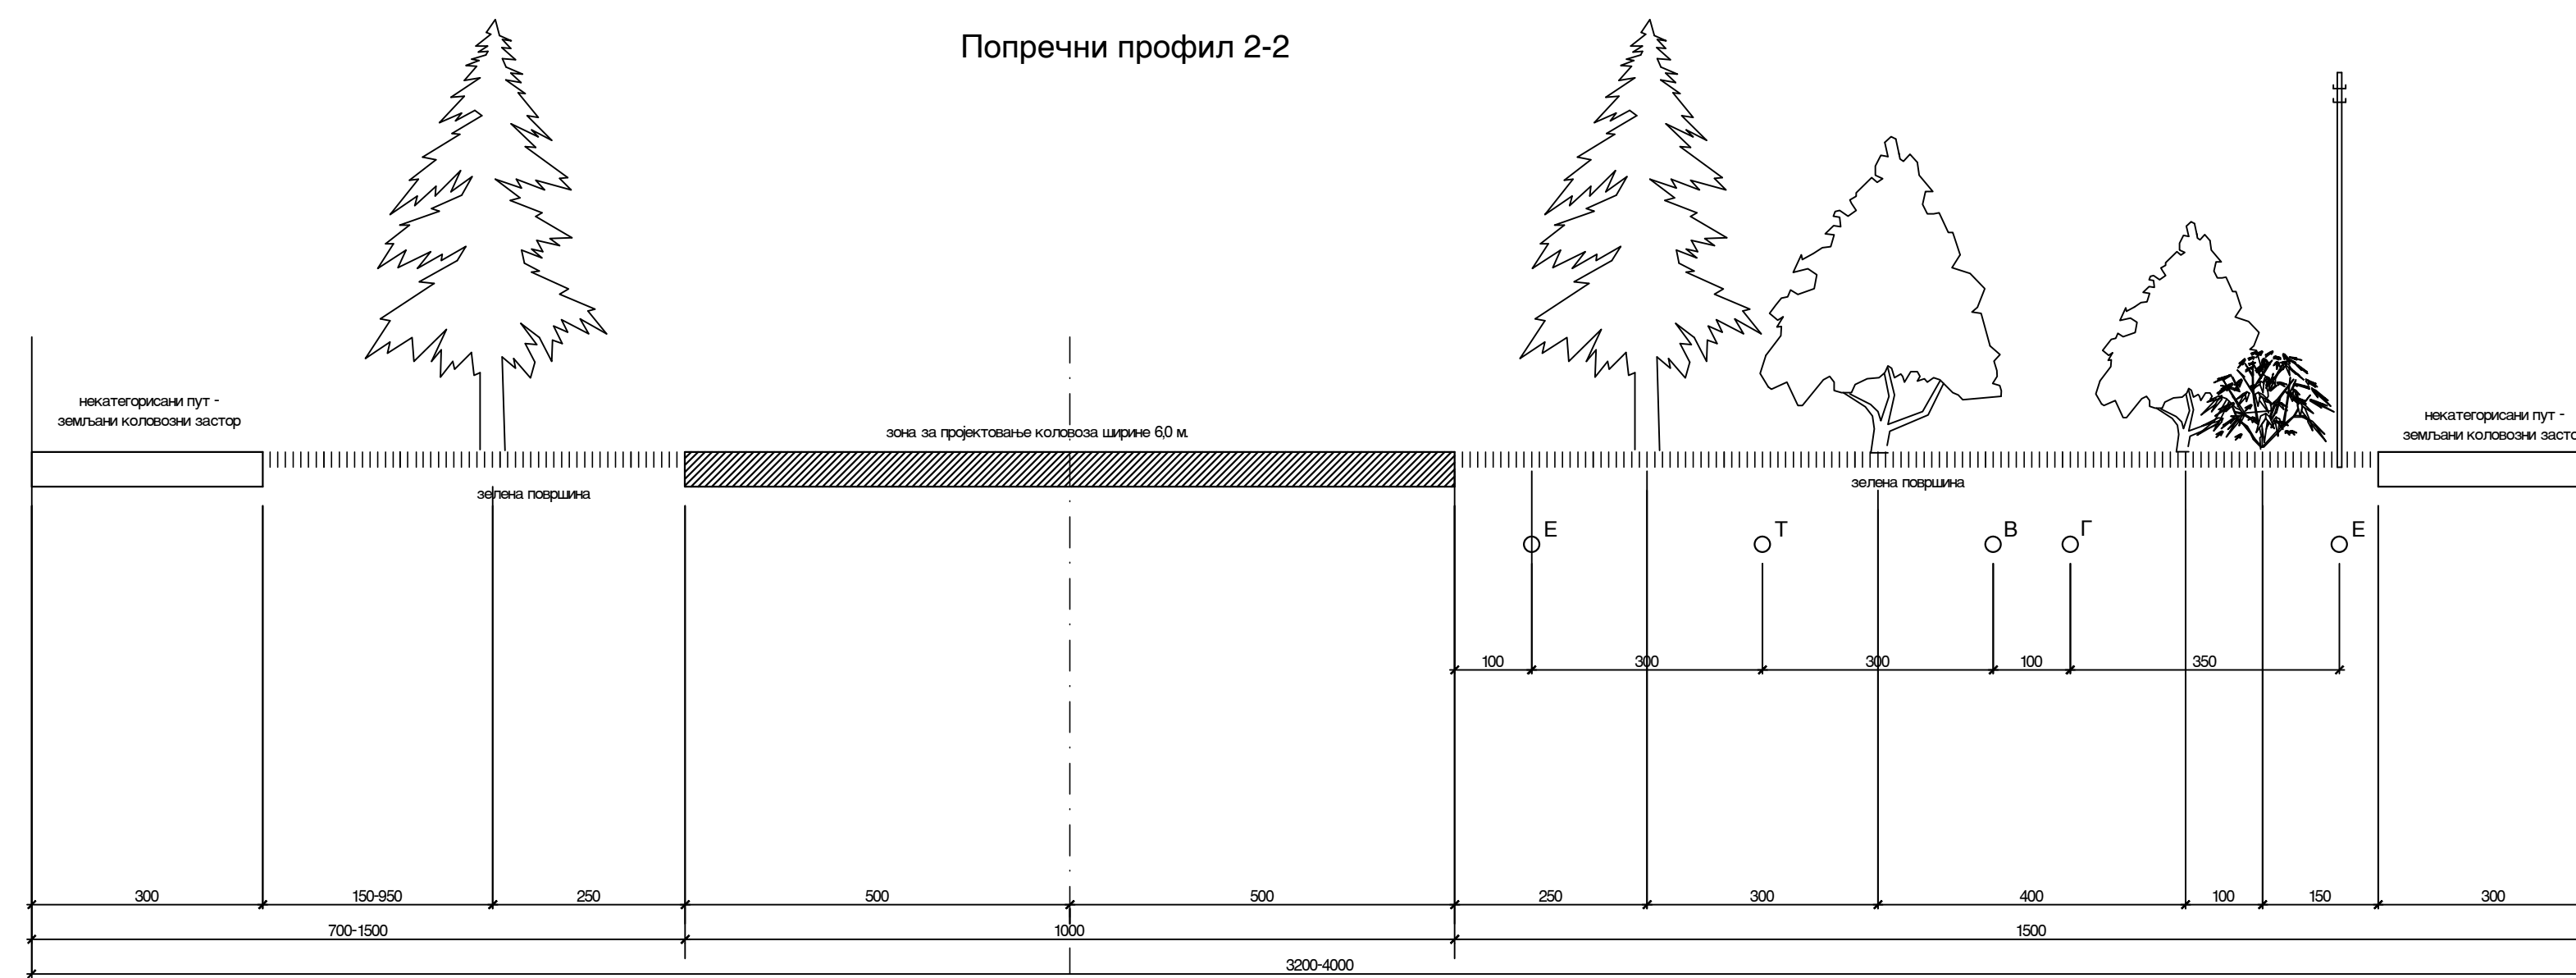

попречни профил приступног пута P=1:100