


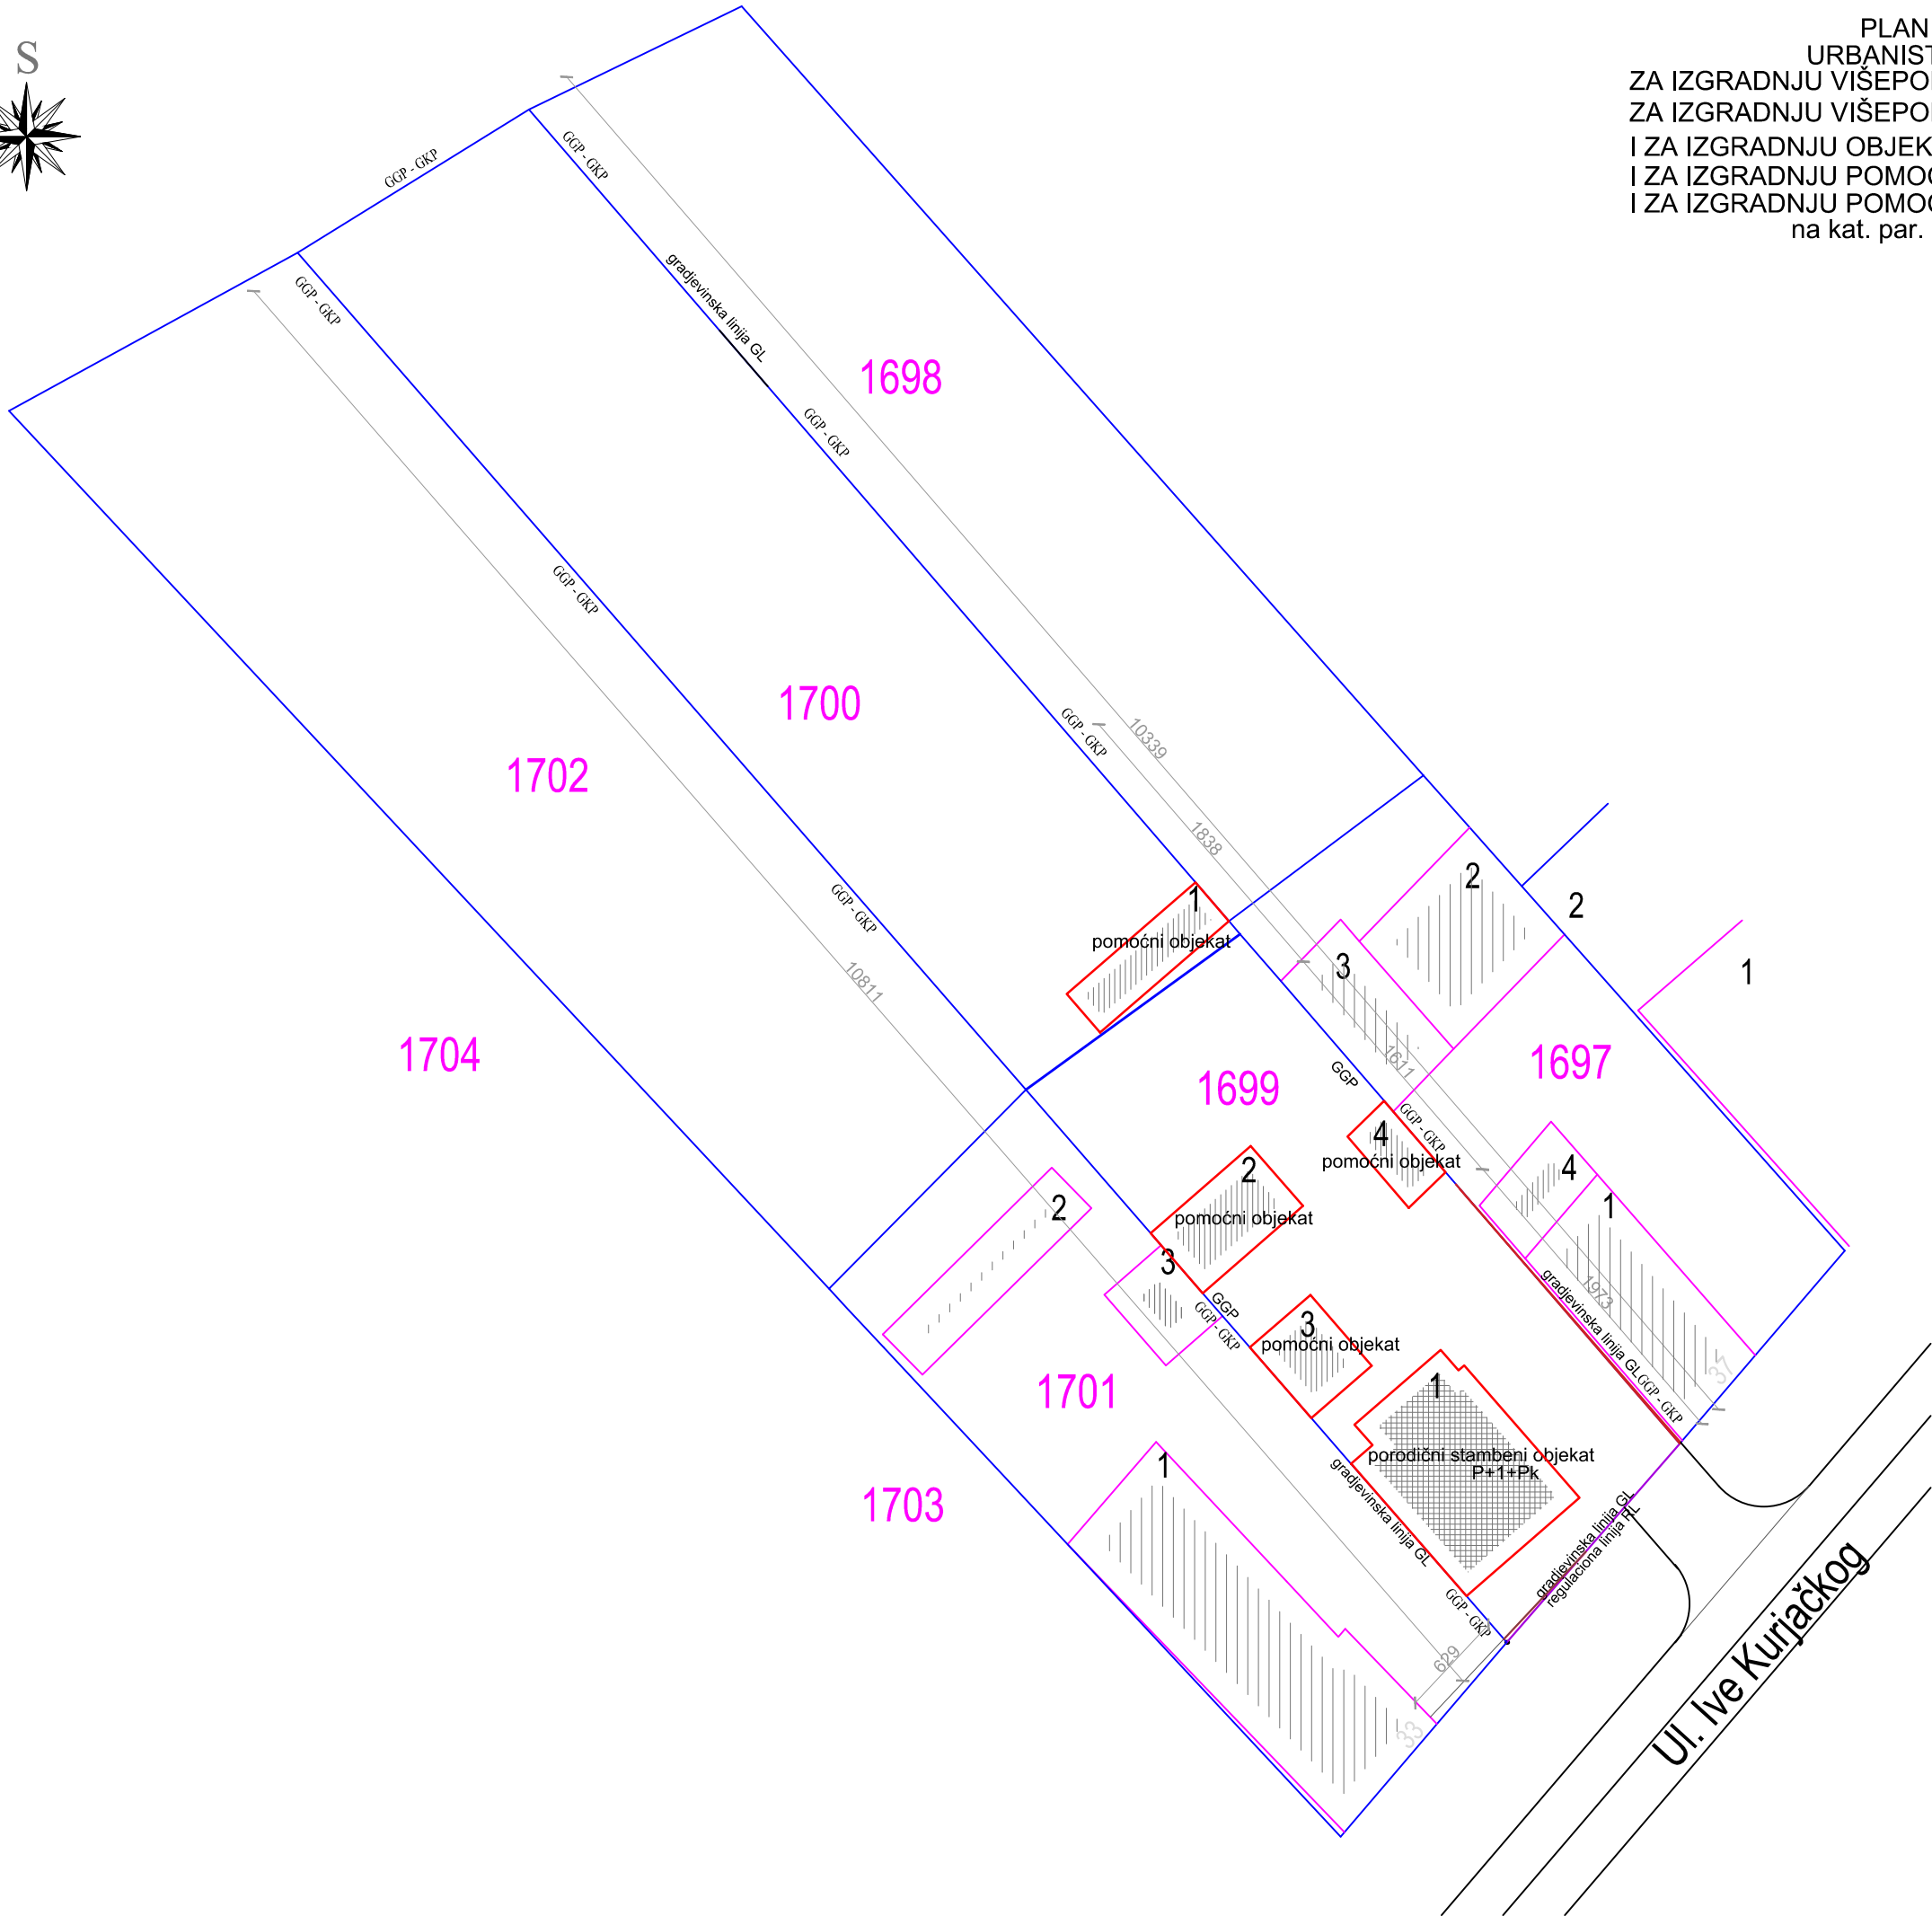

PLAN RUŠENJA
URBANISTIČKOG PROJEKTA
ZA IZGRADNJU VIŠEPORODIČNOG STAMBENO - POSLOVNOG OBJEKTA,
ZA IZGRADNJU VIŠEPORODIČNOG STAMBENOG OBJEKTA
I ZA IZGRADNJU OBJEKTA PORODIČNOG STANOVANJA
I ZA IZGRADNJU POMOĆNOG OBJEKTA 1
I ZA IZGRADNJU POMOĆNOG OBJEKTA 2
na kat. par. br. 1699 i 1700 k.o. Pančevo

LEGENDA:

- granica obuhvata
- 3780 broj katastarske parcele
- granica građevinske parcele - GGP
- granica katastarske parcele - GKP
- regulaciona linija
- građevinska linija
- postojeći objekat koji se ruši
- bespravno podignut objekat koji se ruši



ArtRoyal
Inženjering

e-mail: artroyaling@gmail.com
Adresa: Trg Slobode br.1
26000, Pančevo, Srbija
tel/fax: 013 334 277

URBANISTIČKI PROJEKAT
na kat. top. br. 1699 I 1700 K.O. Pančevo

LOKACIJA:
Ive Kurjačkog br. 35, Pančevo
kat. top. br. parcele 1699 I 1700 K.O. Pančevo

broj:
UP 44/16

Sandra Stojkov,
Ul. Francuska br. 117, Kikinda

datum:
07.2016.

PLAN RUŠENJA

urbanističkog projekta za izgradnju
višeporodičnog stambeno - poslovnog objekta,
višeporodičnog stambenog objekta
i stambenog objekta za individualno stanovanje
pomoćnog objekta 1
pomoćnog objekta 2

razmera:
1:400

odgovorni projektant:
Mirjana Simić, dipl.inž.arh.

potpis:

projektant saradnik:
Biljana Jeremić, dipl.inž.arh.

potpis:

projektant saradnik:
Jasna Petričević, dipl.inž.arh.

potpis:

projektant saradnik:
Sava B. Mihajlović, dipl.inž.arh.

potpis:

odgovorni urbanista:
Sava B. Mihajlović, dipl.inž.arh.

potpis:

faza izrade:
UP

broj lista:
6

ИНЖЕНЕРСКА КОМПАНИЈА
Срба
Б. МИХАЈЛОВИЋ
ДИП. ИНЖ. ВРК.
200 0045 03
ОПШЕРОДНИ УРБАНИЗАЦИЈА