


Карактеристични попречни профили
са генералним распоредом инфраструктуре
главне насељске улице
P=1:100

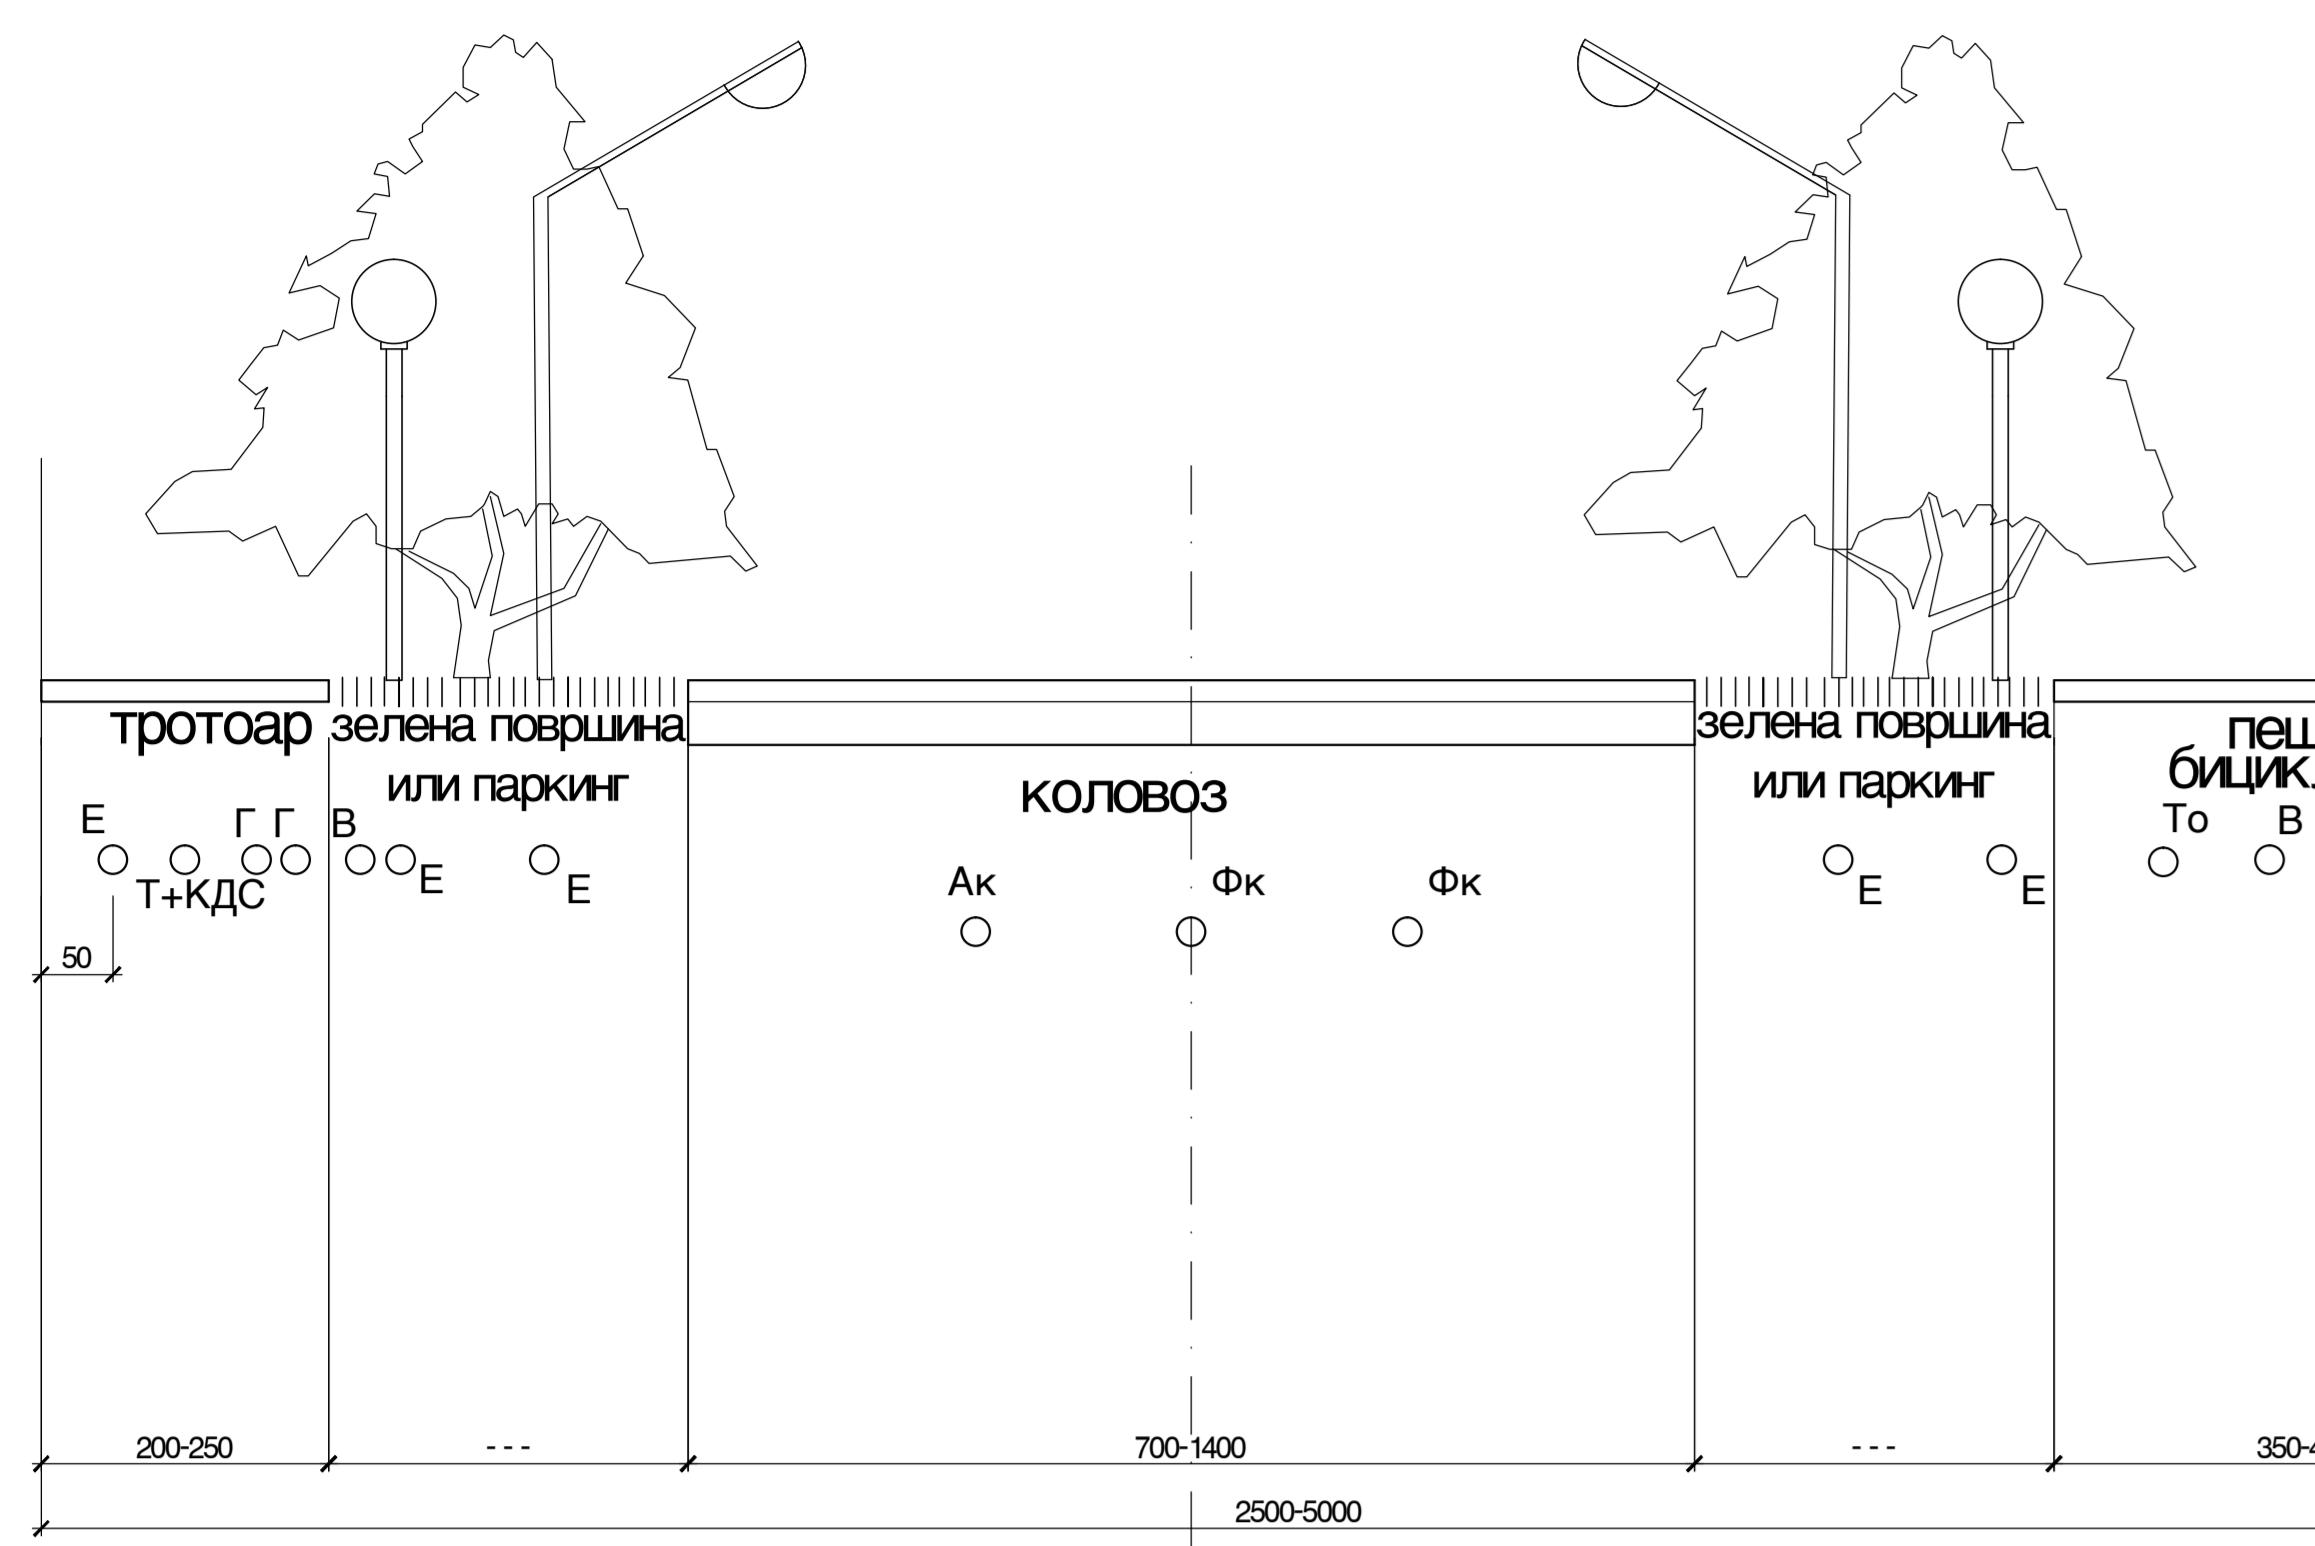

НАПОМЕНА

Приложик израде плана коришћене су катастарске подлоге без трасе постојеће инфраструктуре и инсталација инфраструктуре објекта без којих генерално предвиђаје тераја на се скреће рангу плана (ПГР) дају генерална решења за уређење и изградњу инфраструктурних система.


У попречним профилима у зависности од ранга саобраћајница у графичком прилогу, је дат оквирни распоред инфраструктуре и линијско земљишта са минималним растојањима од границе регулационог појаса развоја инфраструктурних објеката дефинисана су важном правилништвом и стандардима. Пројектном документацијом дефинисаће се прецизан положај инфраструктуре у попречном профилу тако да нове трасе буду усклађене са већ постојећим инфраструктурним системима.

Приложен профилима су дефинисани обавезни садржаји у оквиру ранг улице. Оријентацији профила (смер посматрања) нису стриктно дефинисана већ се може посматрати у складу са определеним.

За већ формиране улице у којима ради делимична реконструкција (појединачни инфраструктурни системи) приложени профилима обавезују и промене израде пројектне документације, које се дефинишу обавезано да прибави услове и сигнализи апликација инфраструктуре и мишљење обрађујући план.


* ВАЖИ ЗА СВЕ ПРИЛОЖЕНЕ ПРОФИЛЕ

Карактеристични попречни профил
са генералним распоредом инфраструктуре
сабирне улице
P=1:100

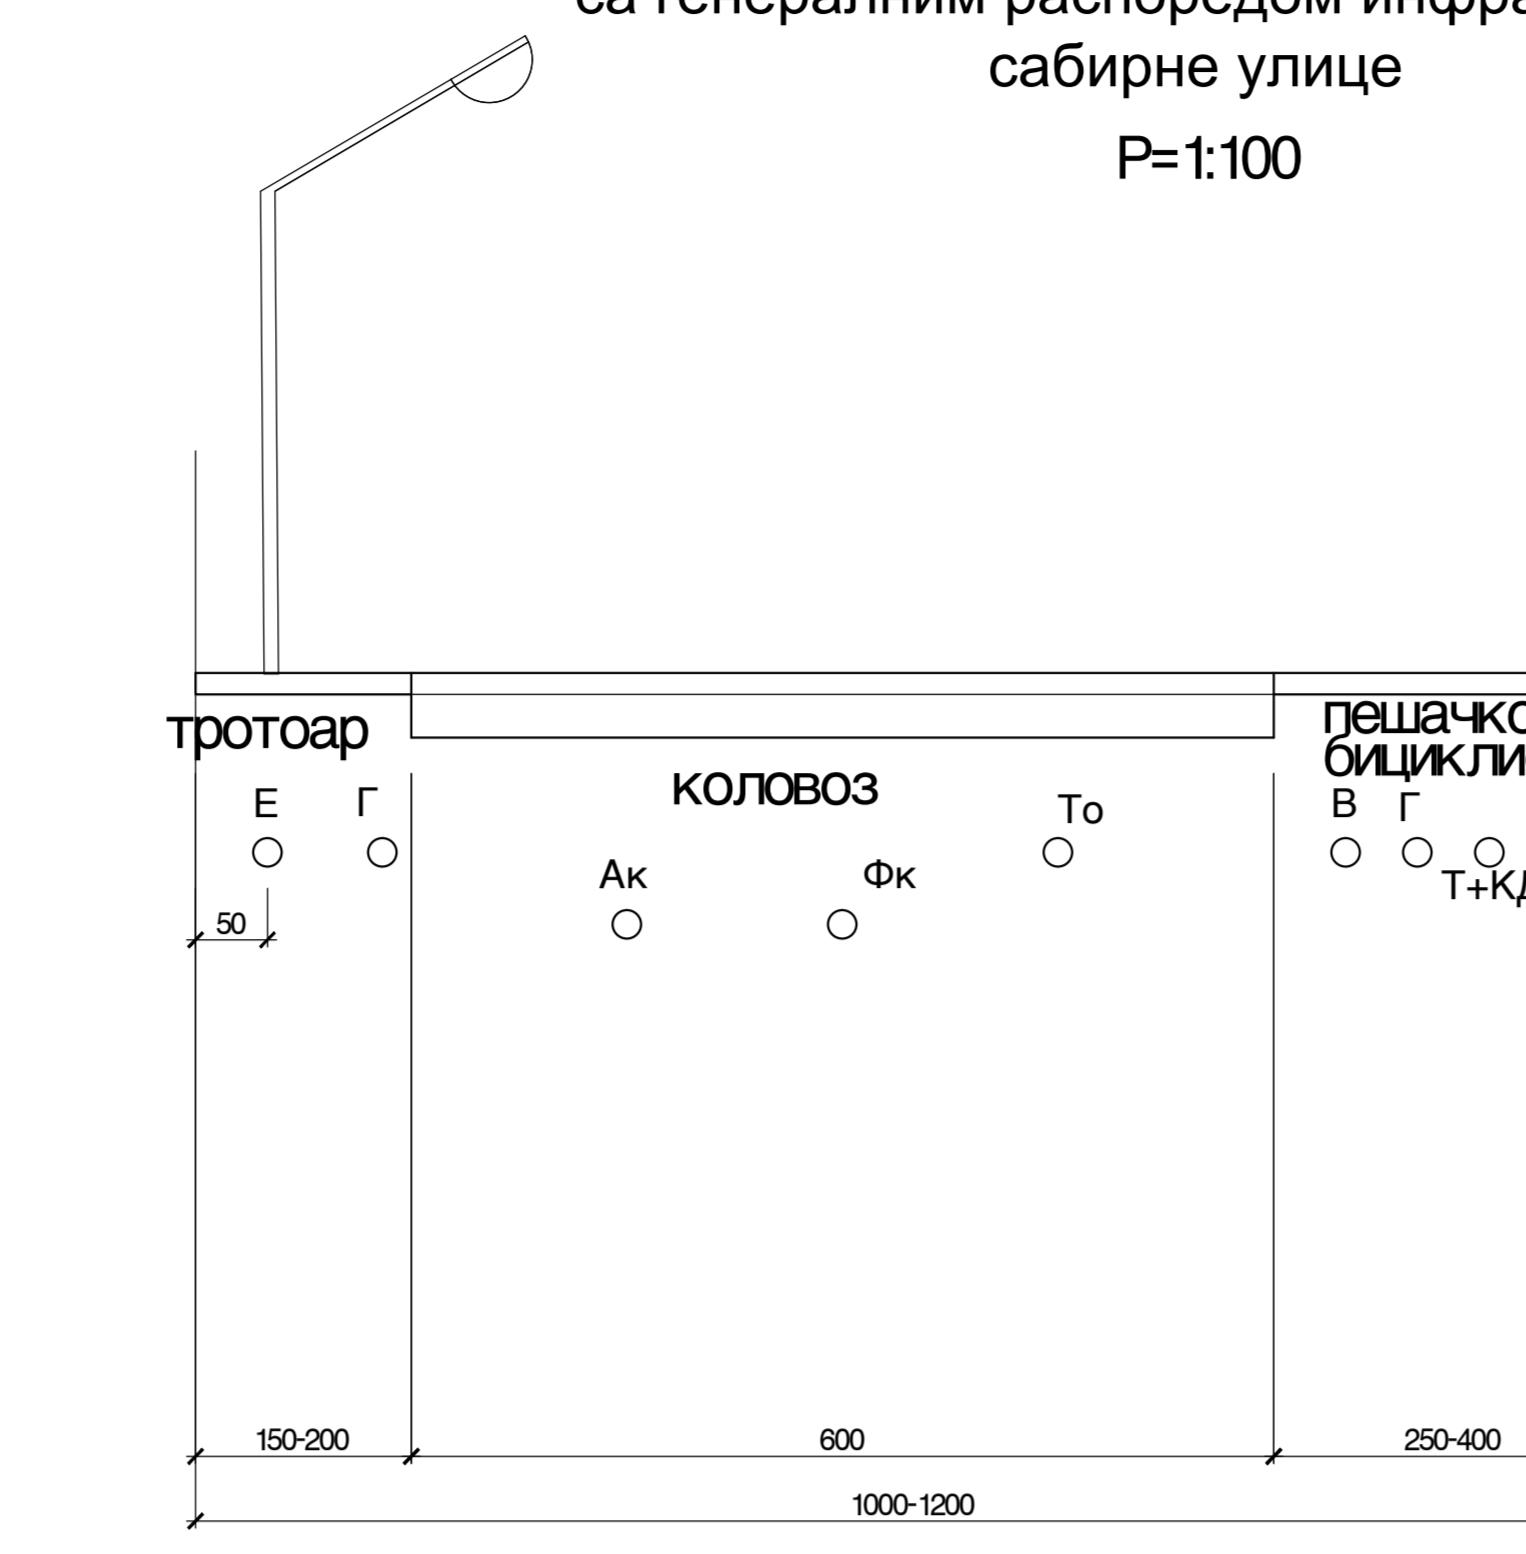


Карактеристични попречни профил
са генералним распоредом инфраструктуре
сабирне улице
P=1:100


Карактеристични попречни профил
са генералним распоредом инфраструктуре
стамбене улице
P=1:100

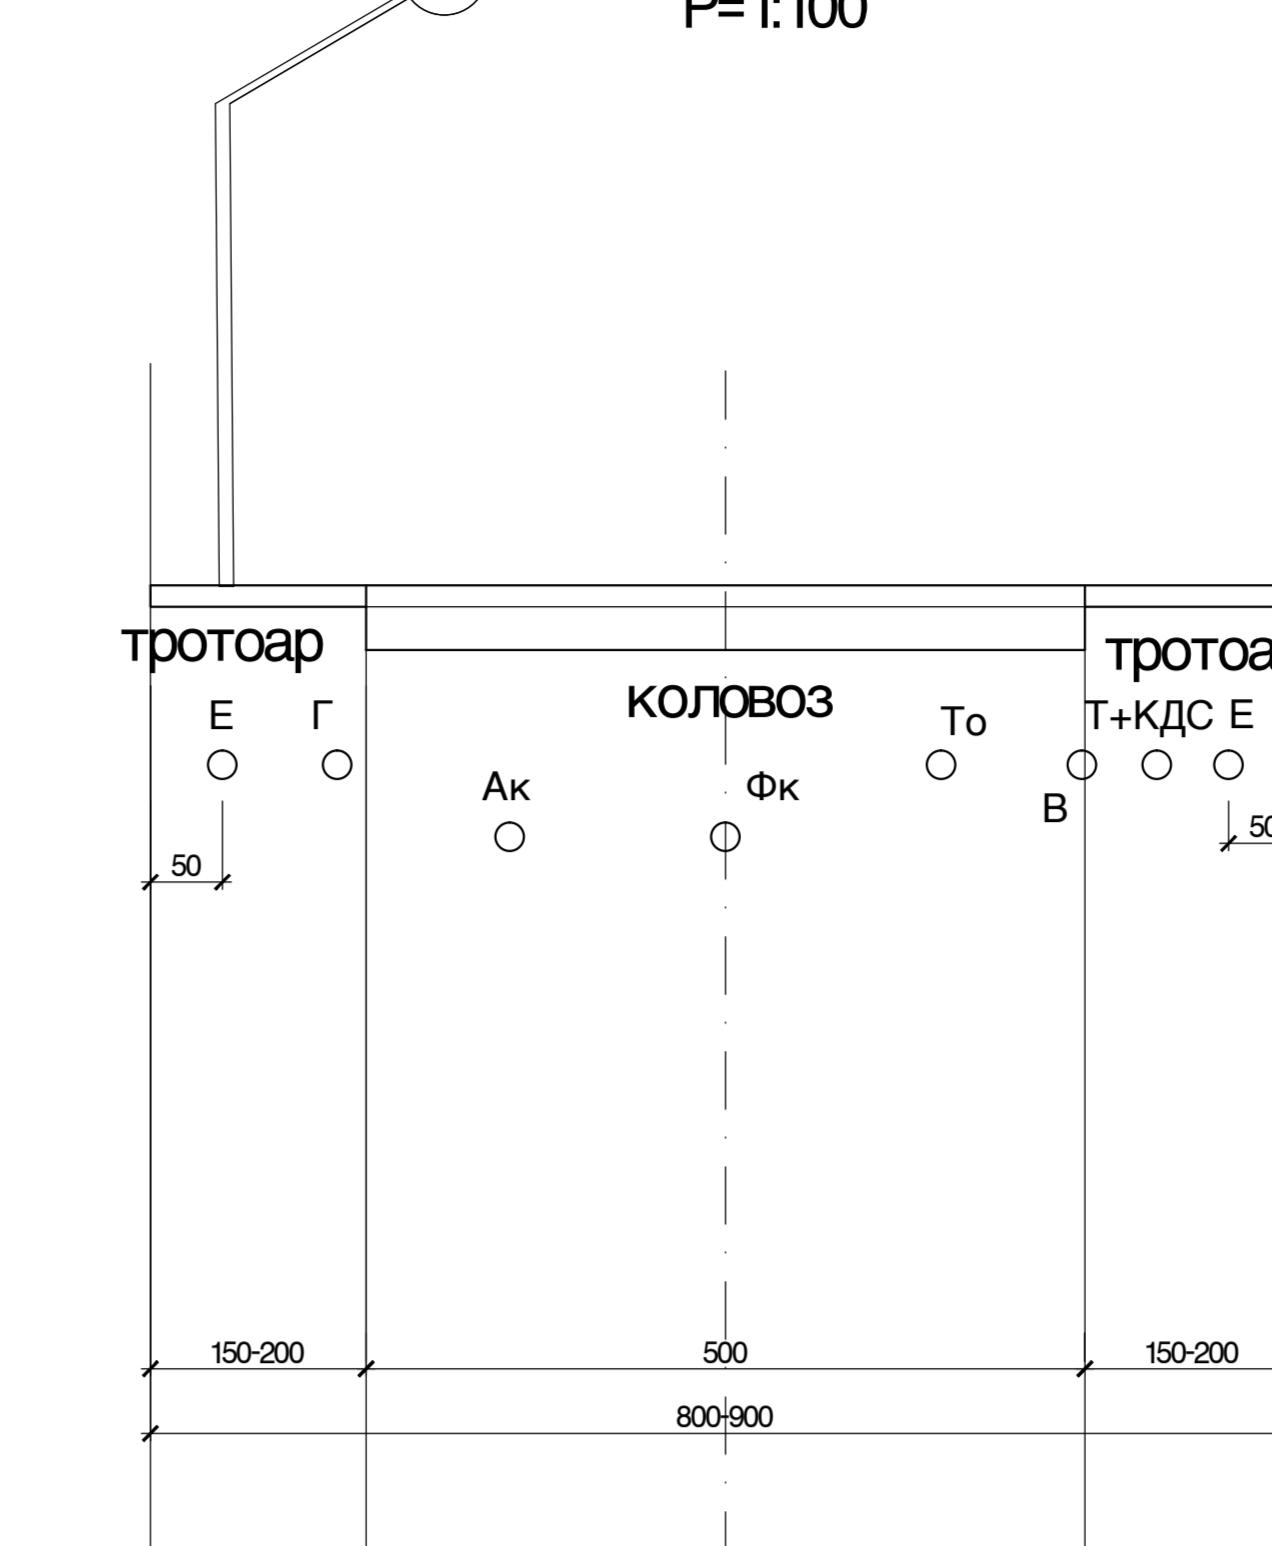


Карактеристични попречни профил
инспекционе стазе
P=1:100

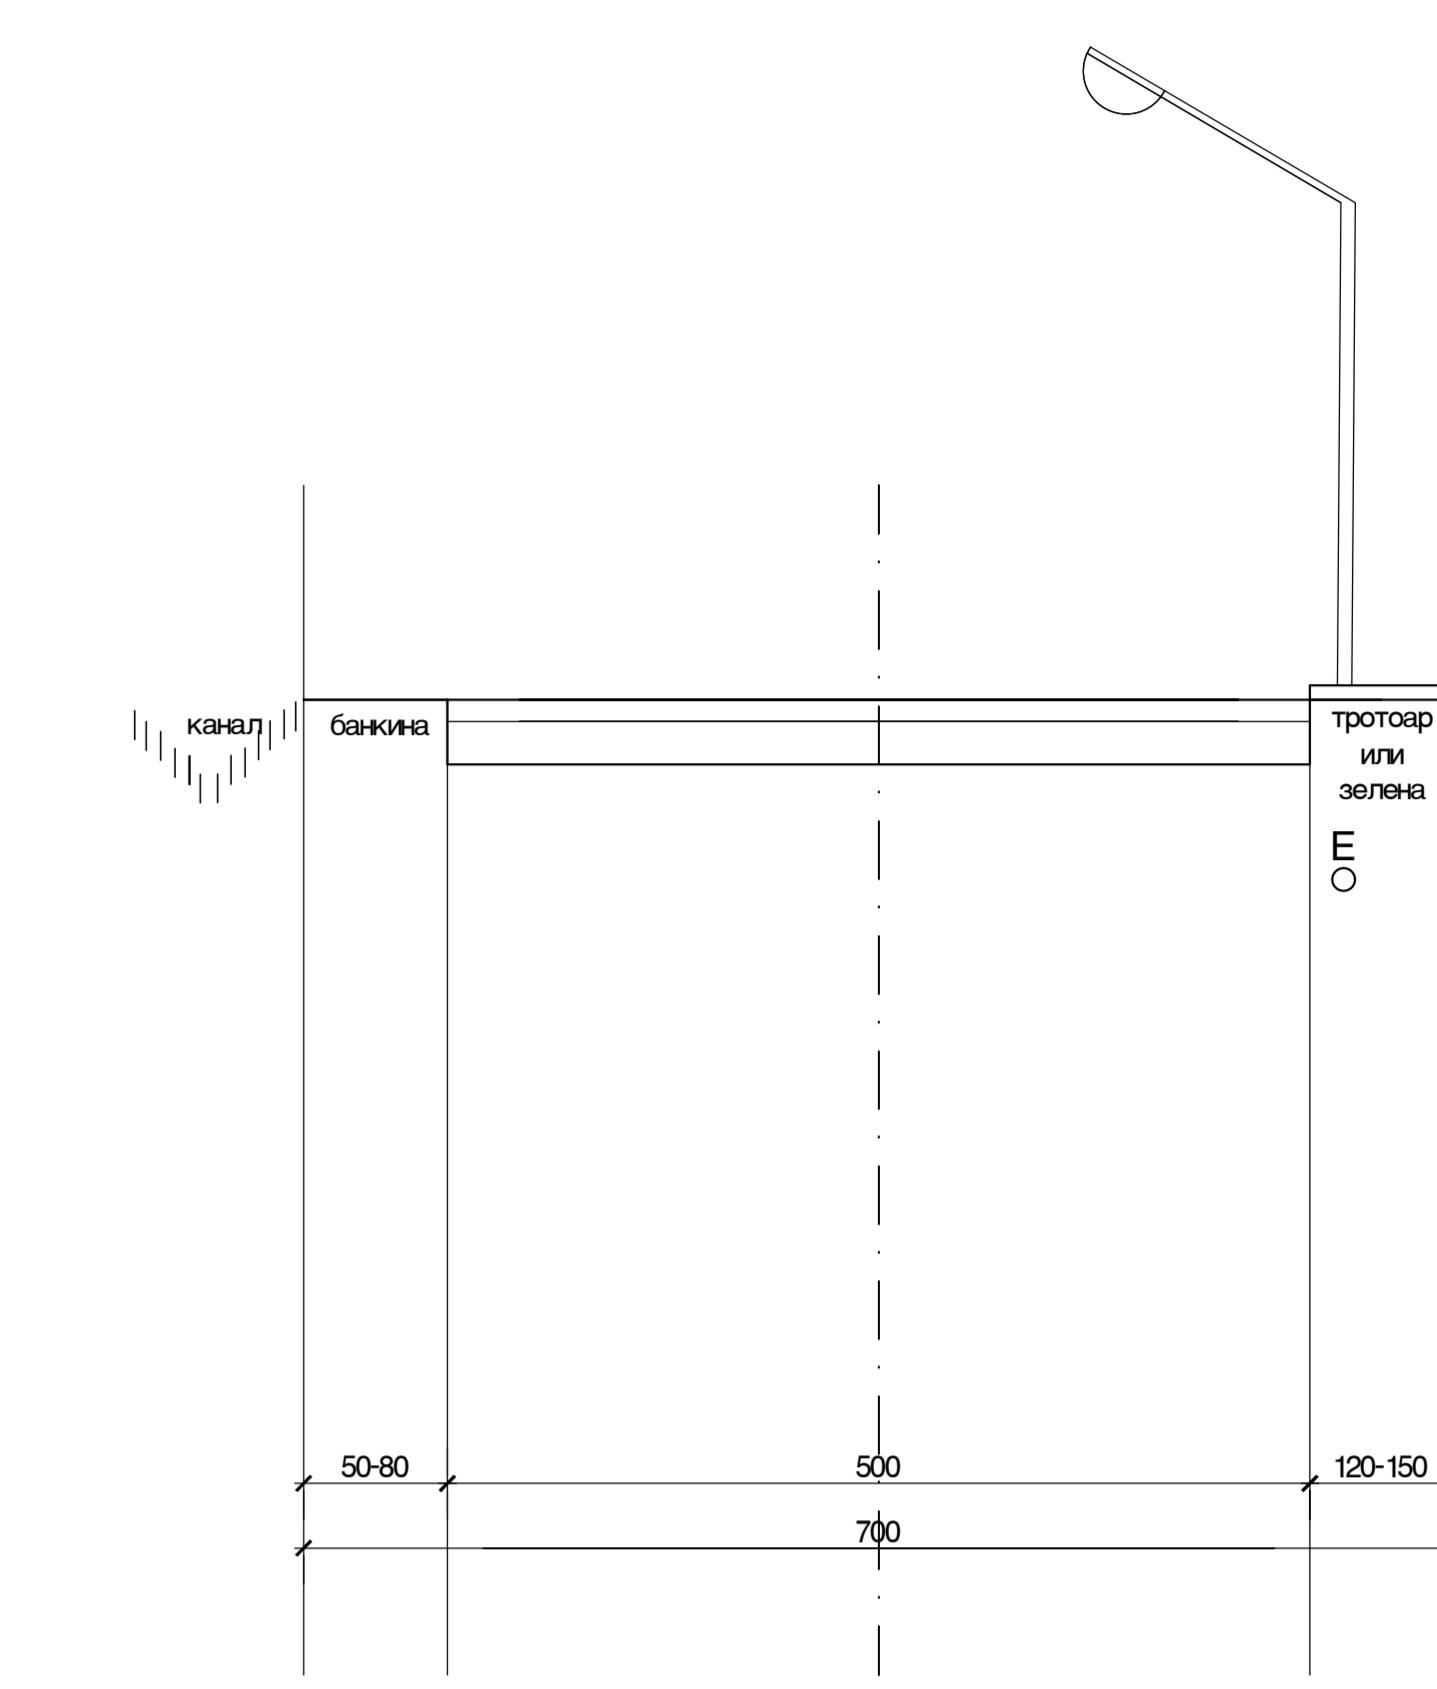


Карактеристични попречни профил
са генералним распоредом инфраструктуре
стамбене улице
P=1:100

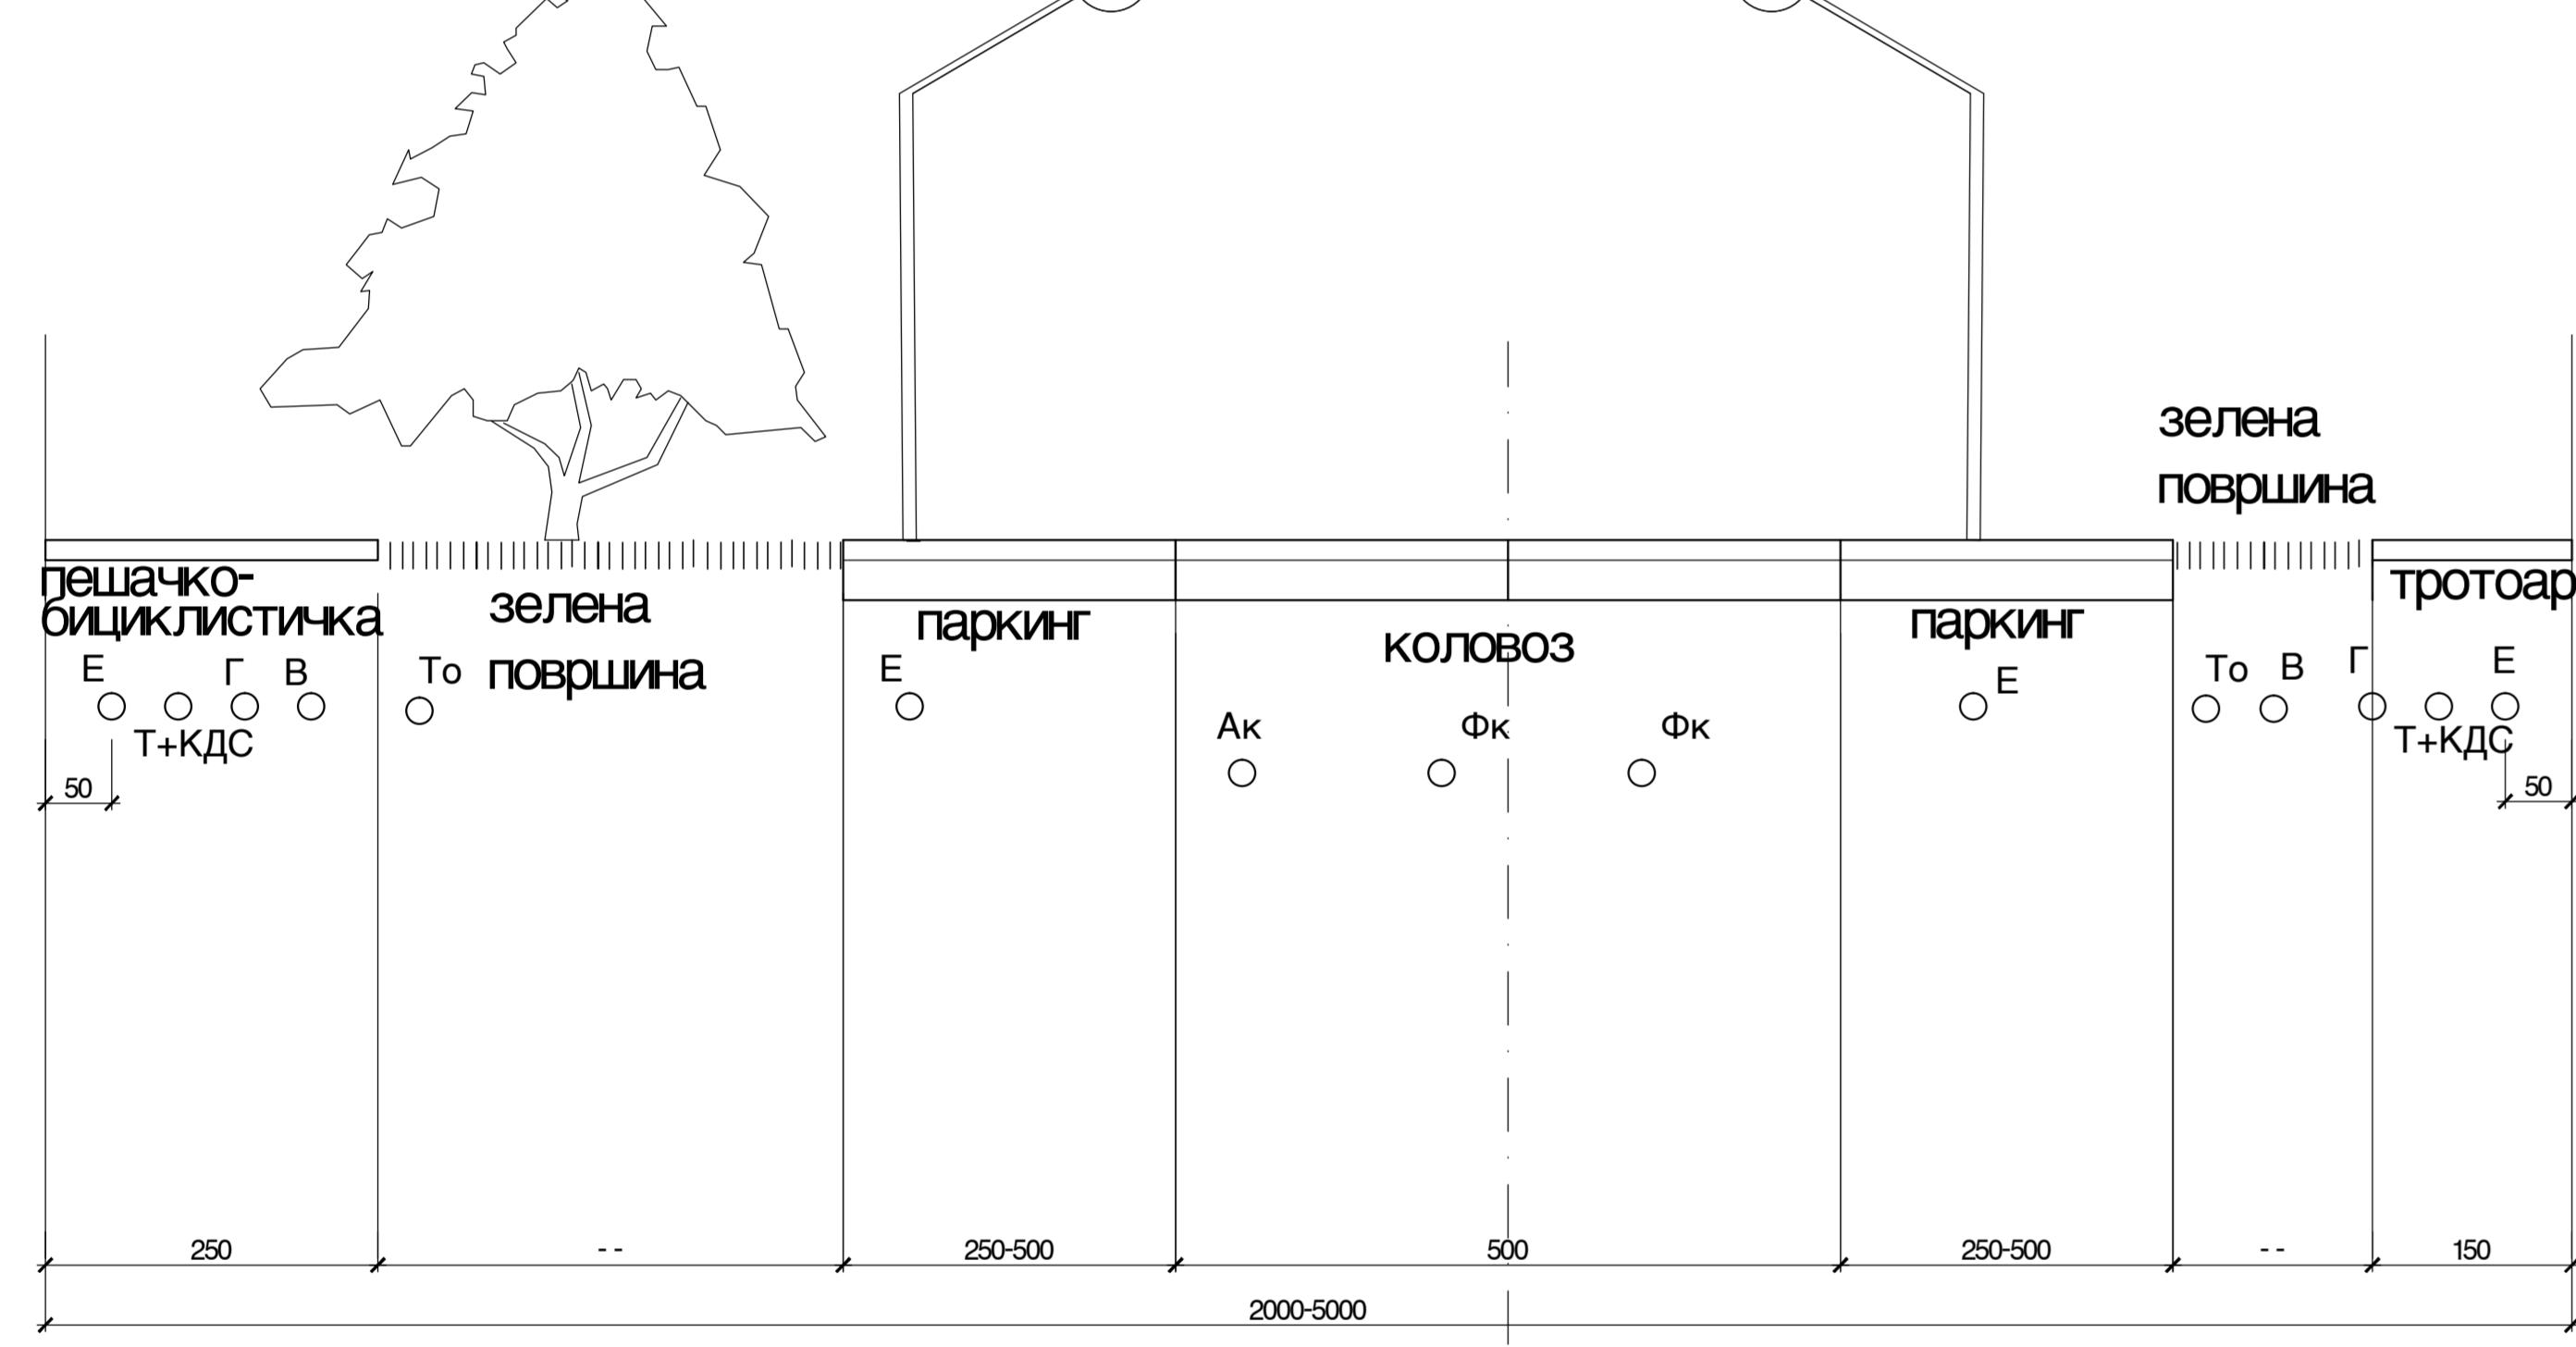


Карактеристични попречни профил
са генералним распоредом инфраструктуре
сабирне улице
P=1:100

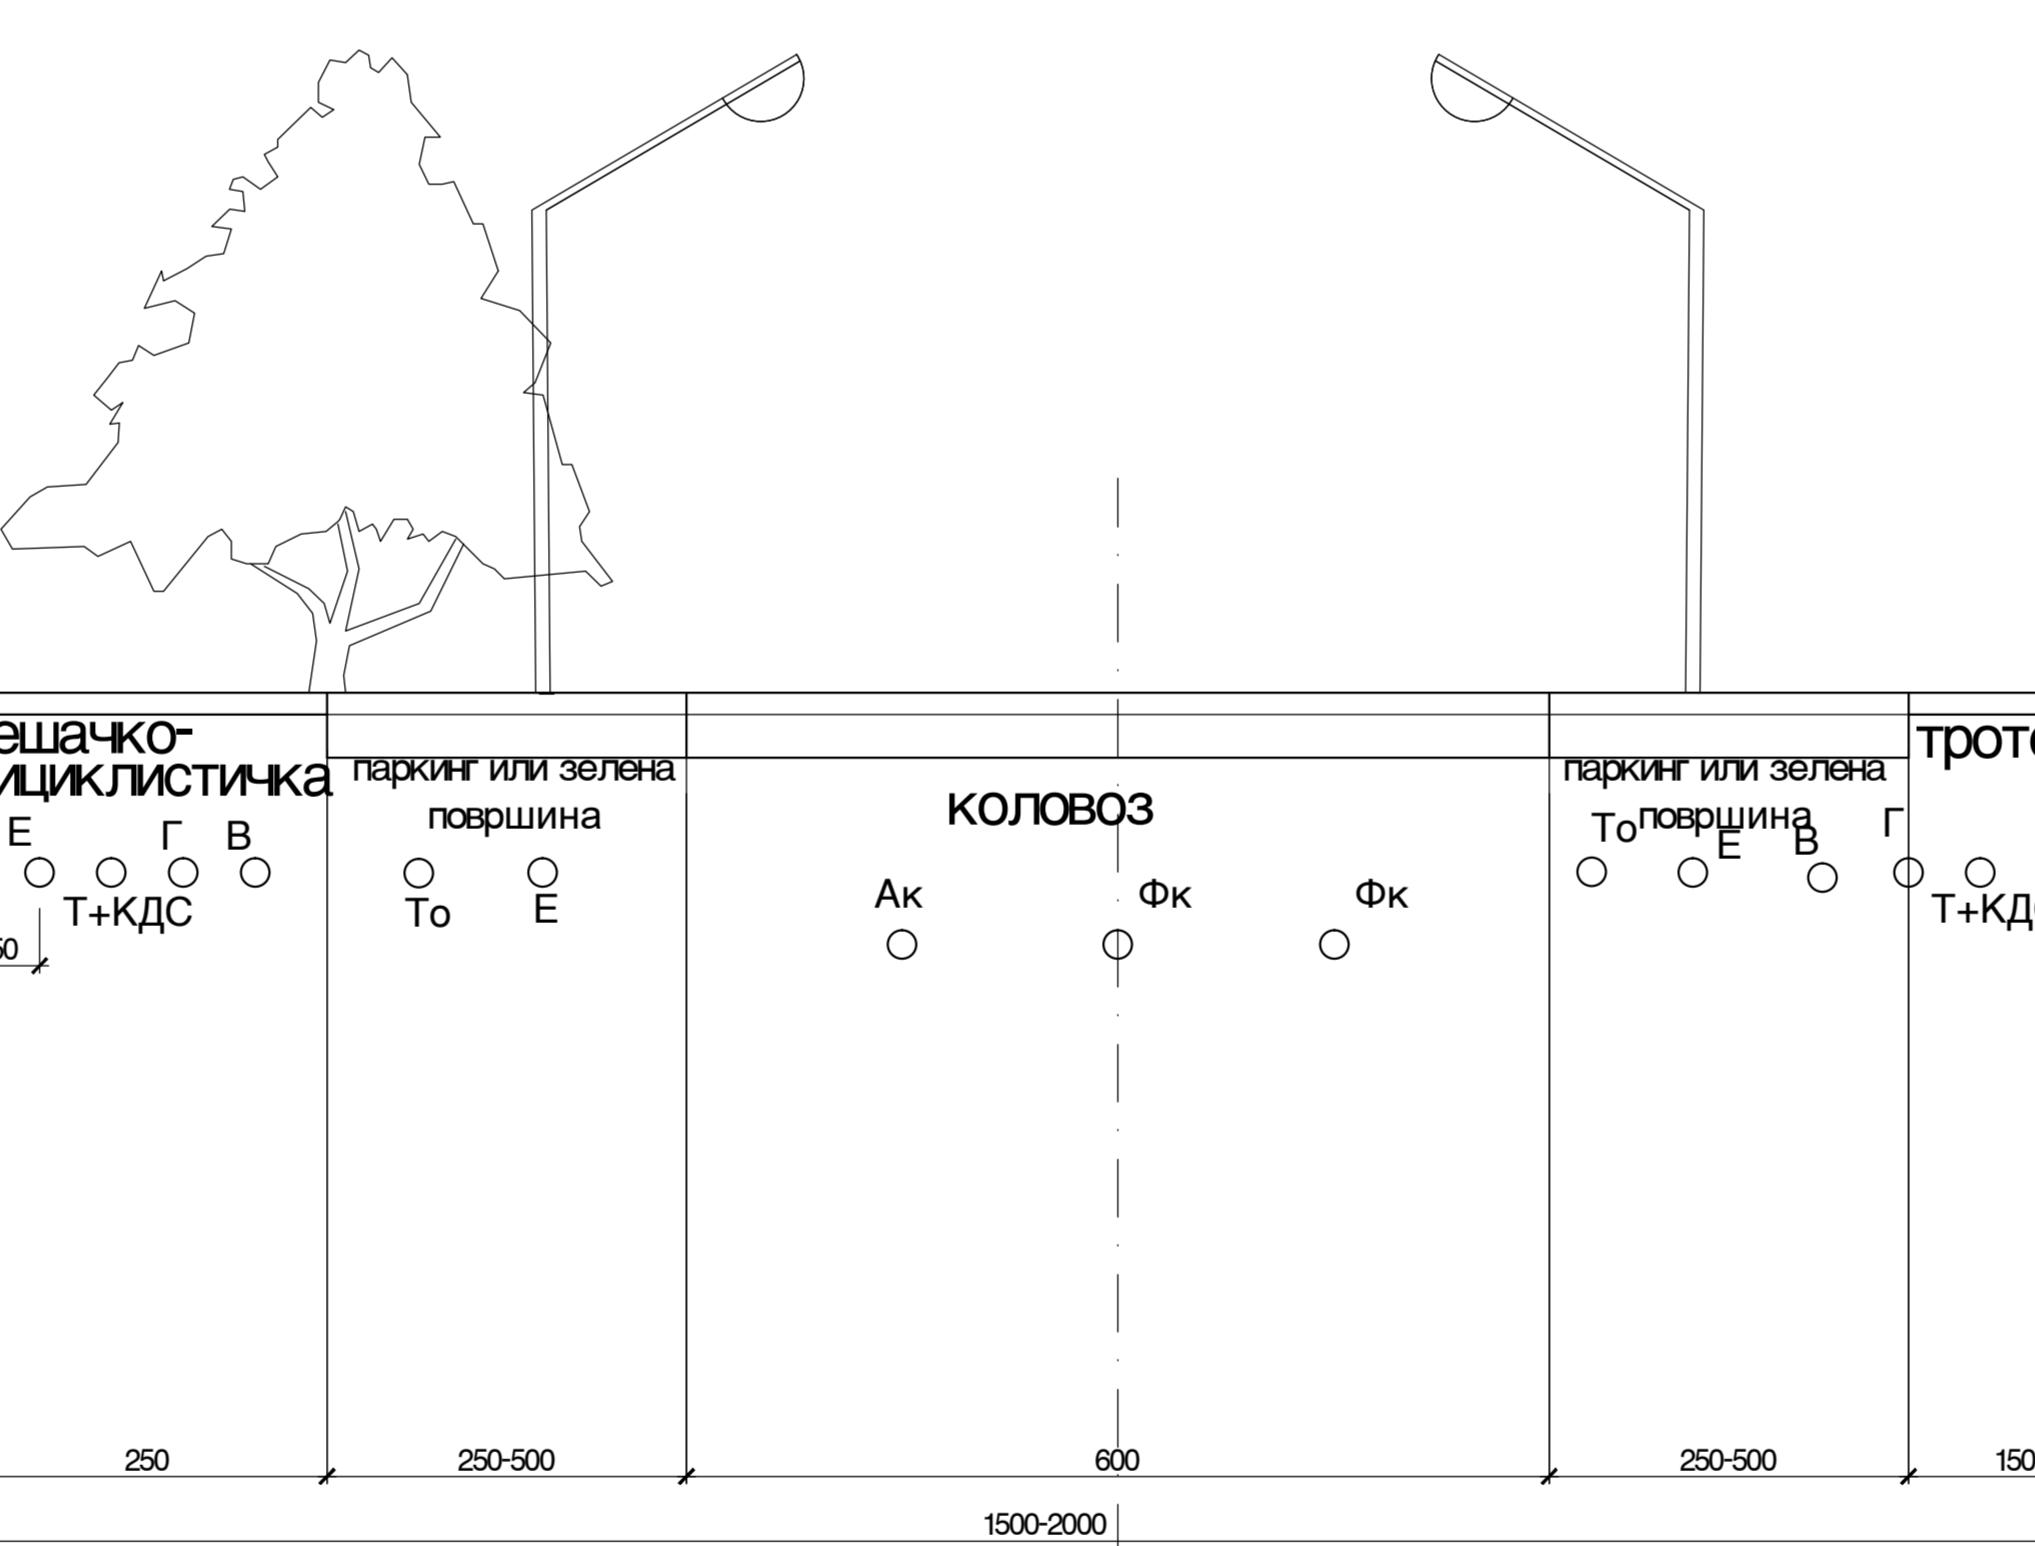


Карактеристични попречни профил
са генералним распоредом инфраструктуре
сабирне улице
P=1:100

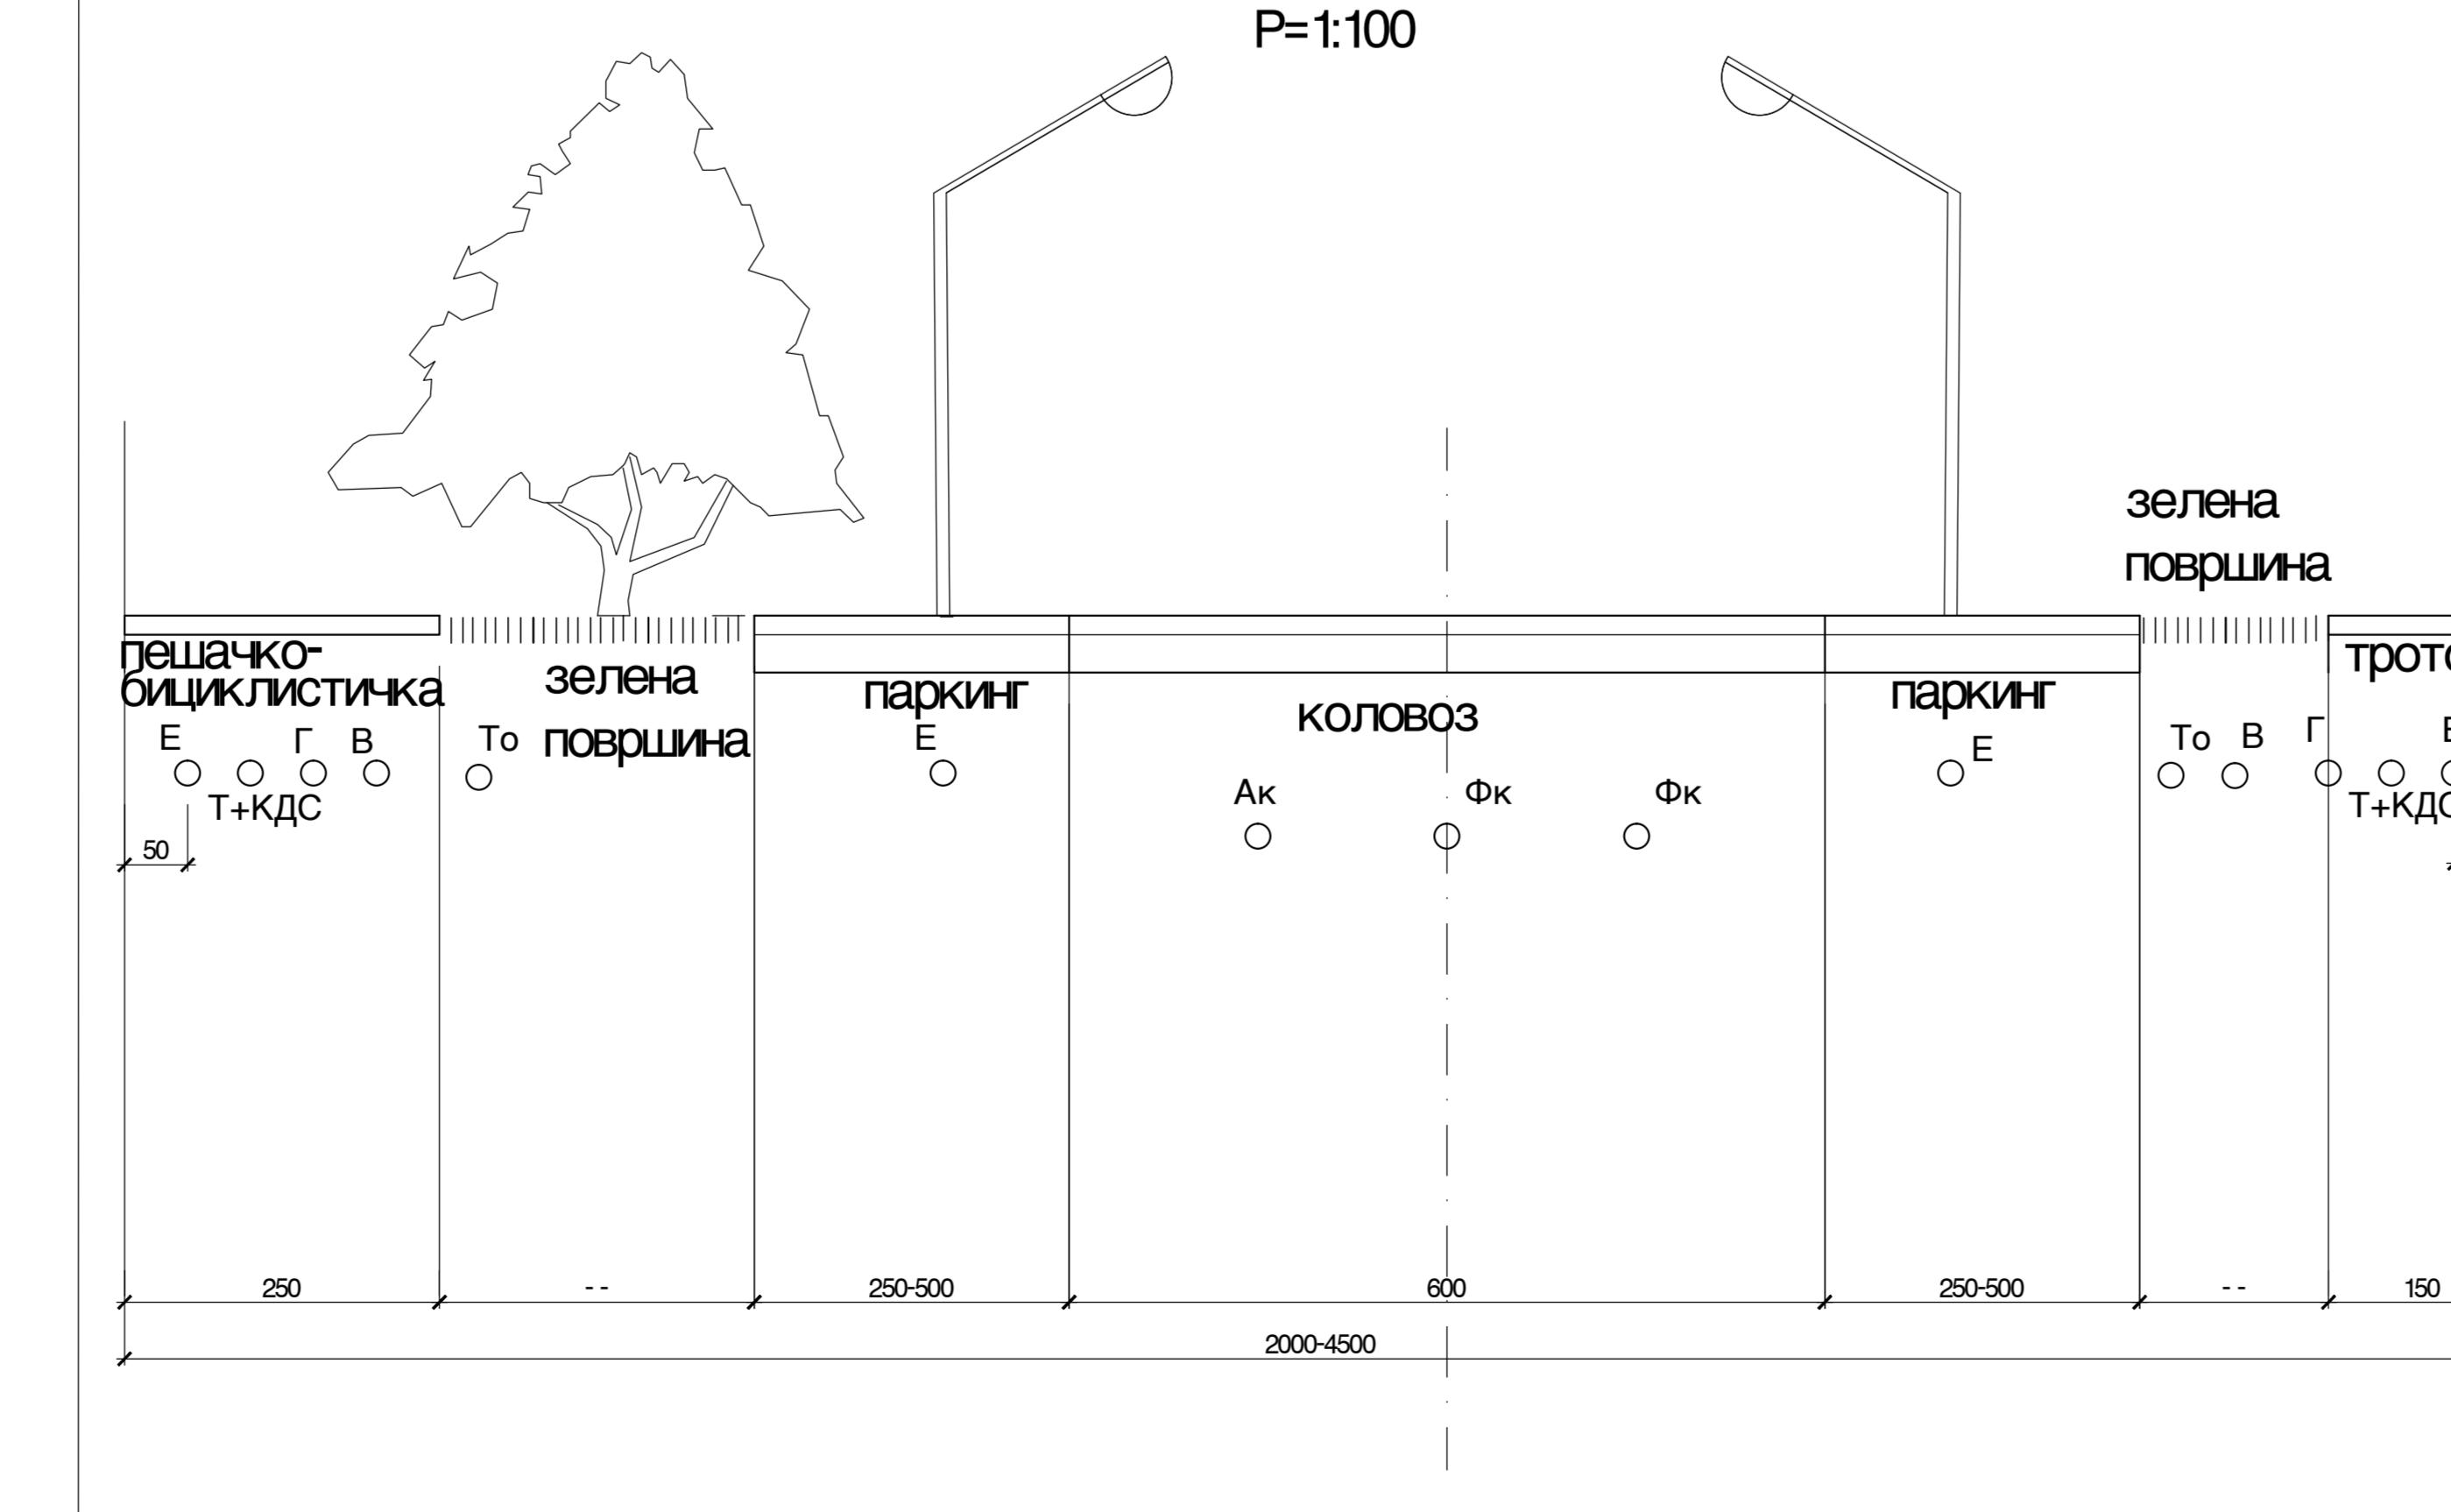

Карактеристични попречни профил
са генералним распоредом инфраструктуре
стамбене улице
P=1:100

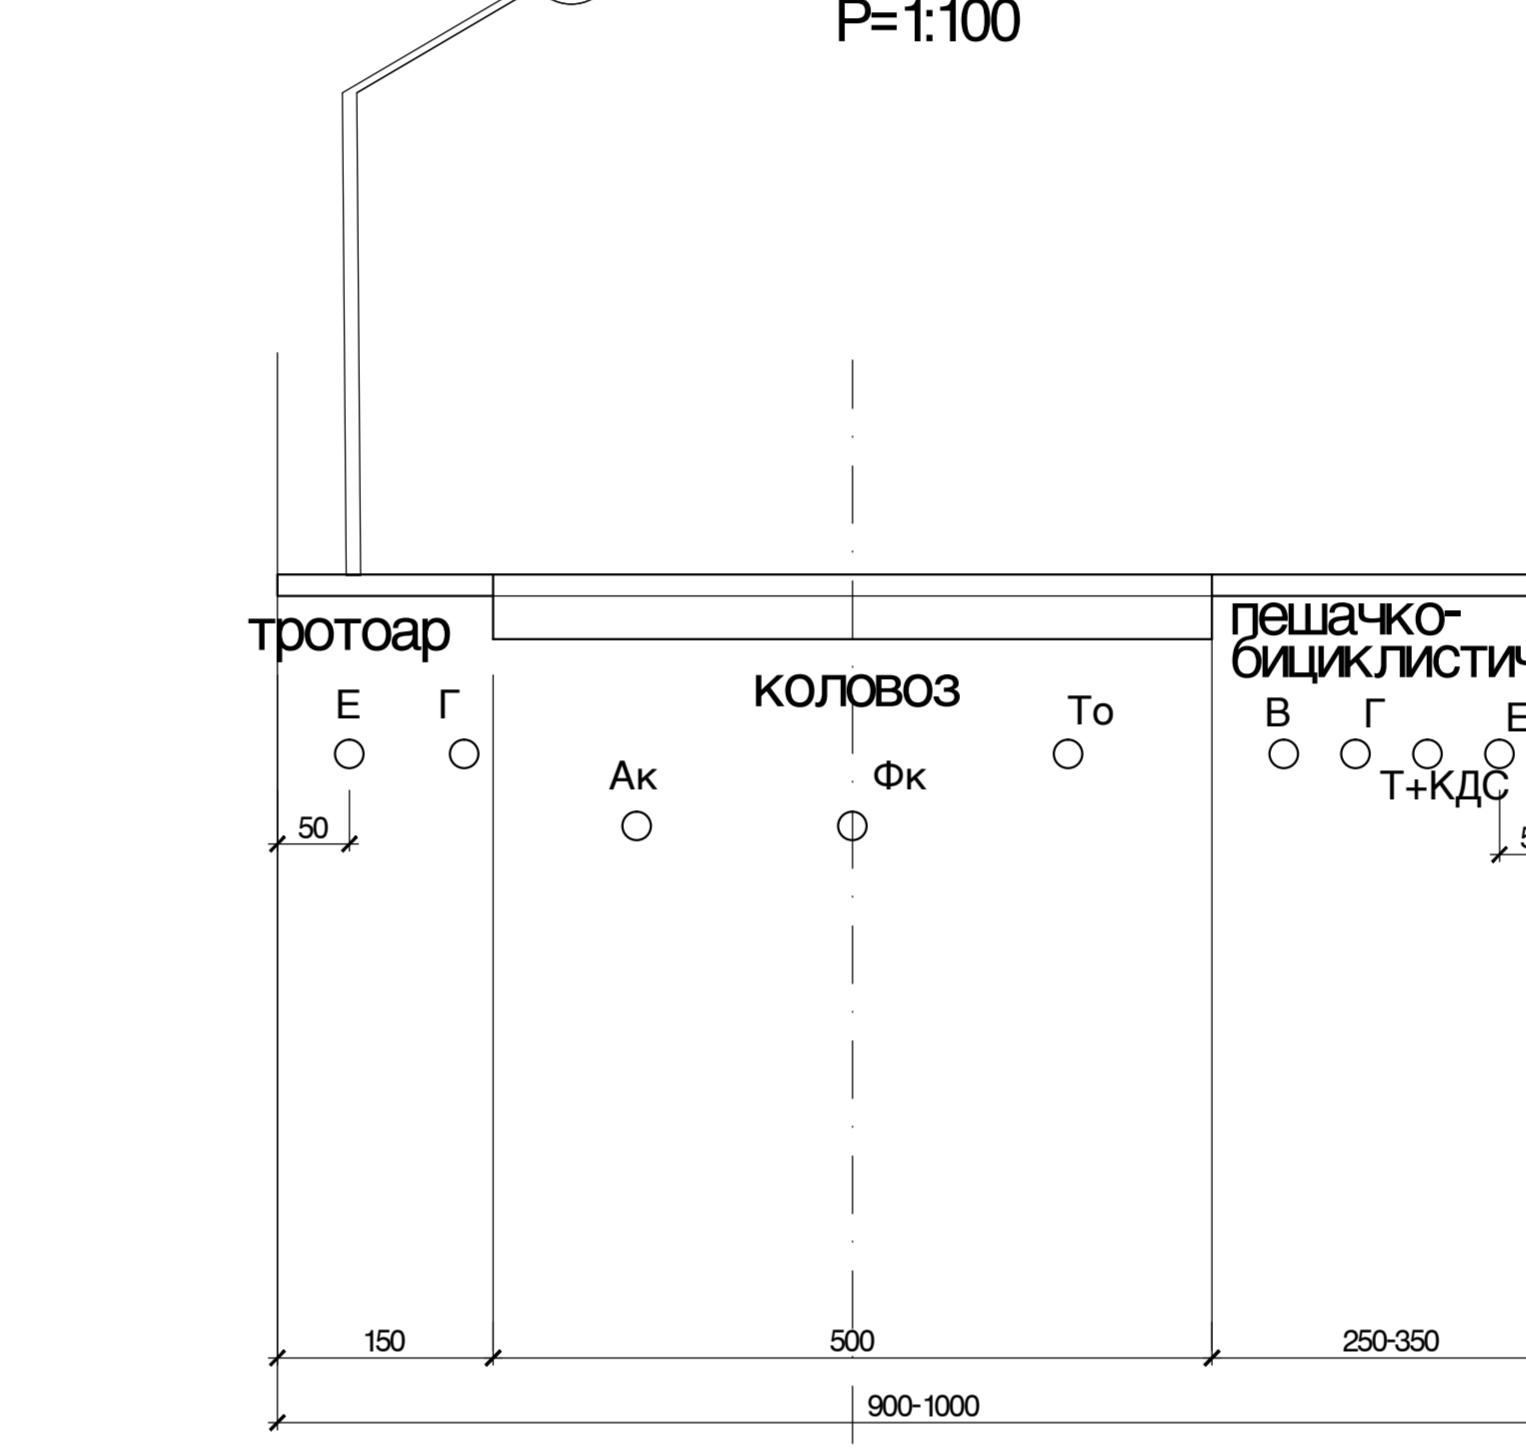

Карактеристични попречни профил
са генералним распоредом инфраструктуре
интегрисане саобраћајнице
P=1:100

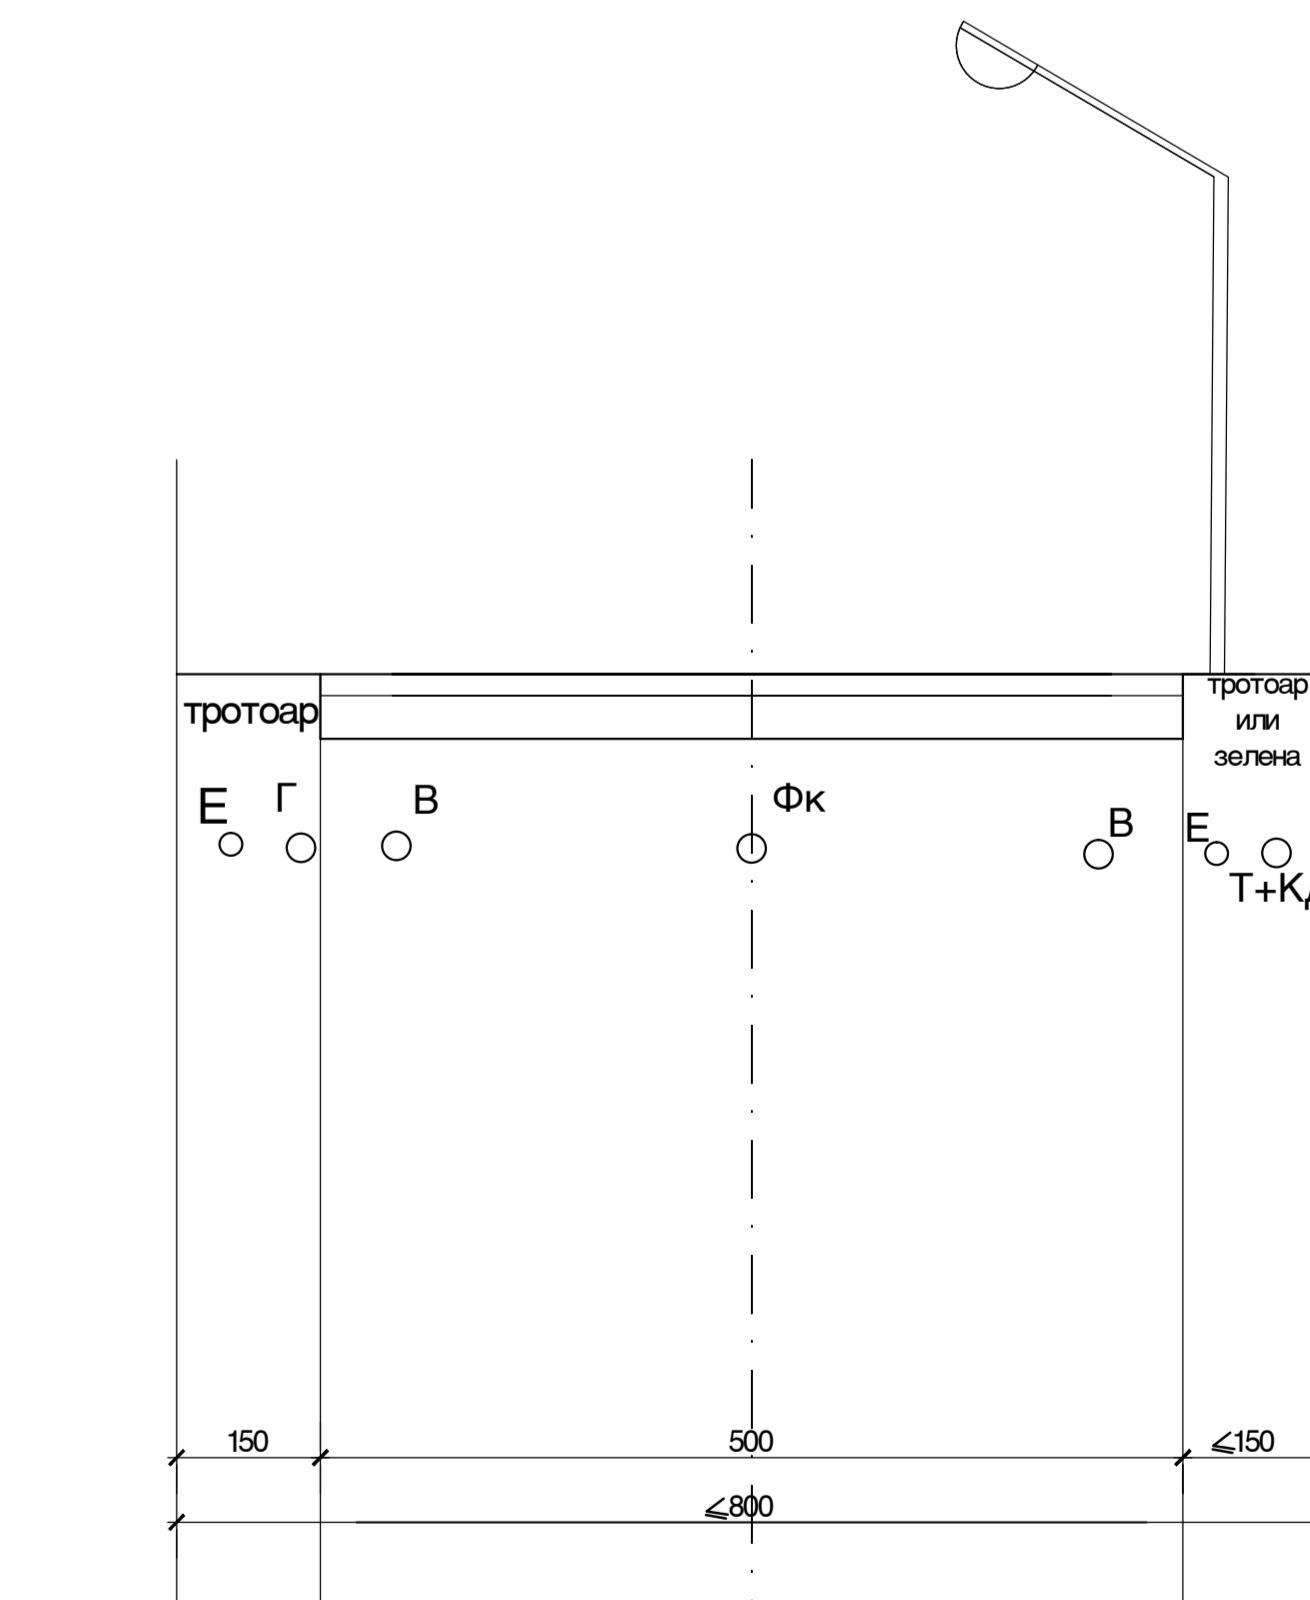

Карактеристични попречни профил
са генералним распоредом инфраструктуре
стамбене улице
P=1:100

