



Osnova TEMELJA R_1:150

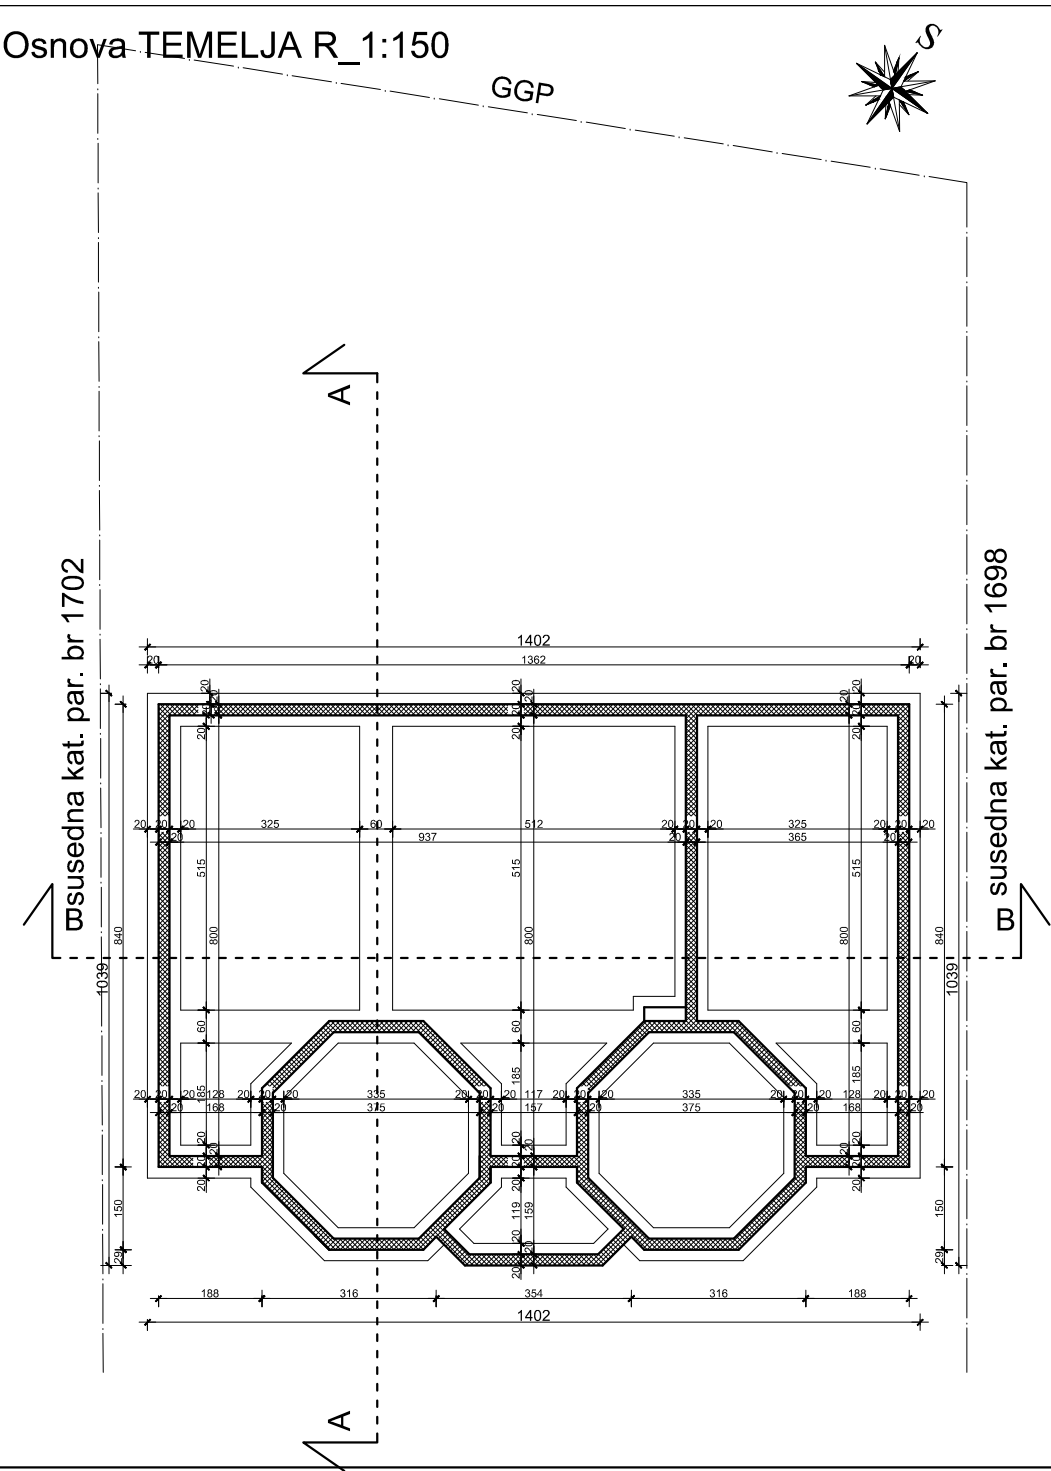

Osnova PRIZEMLJA R_1:150

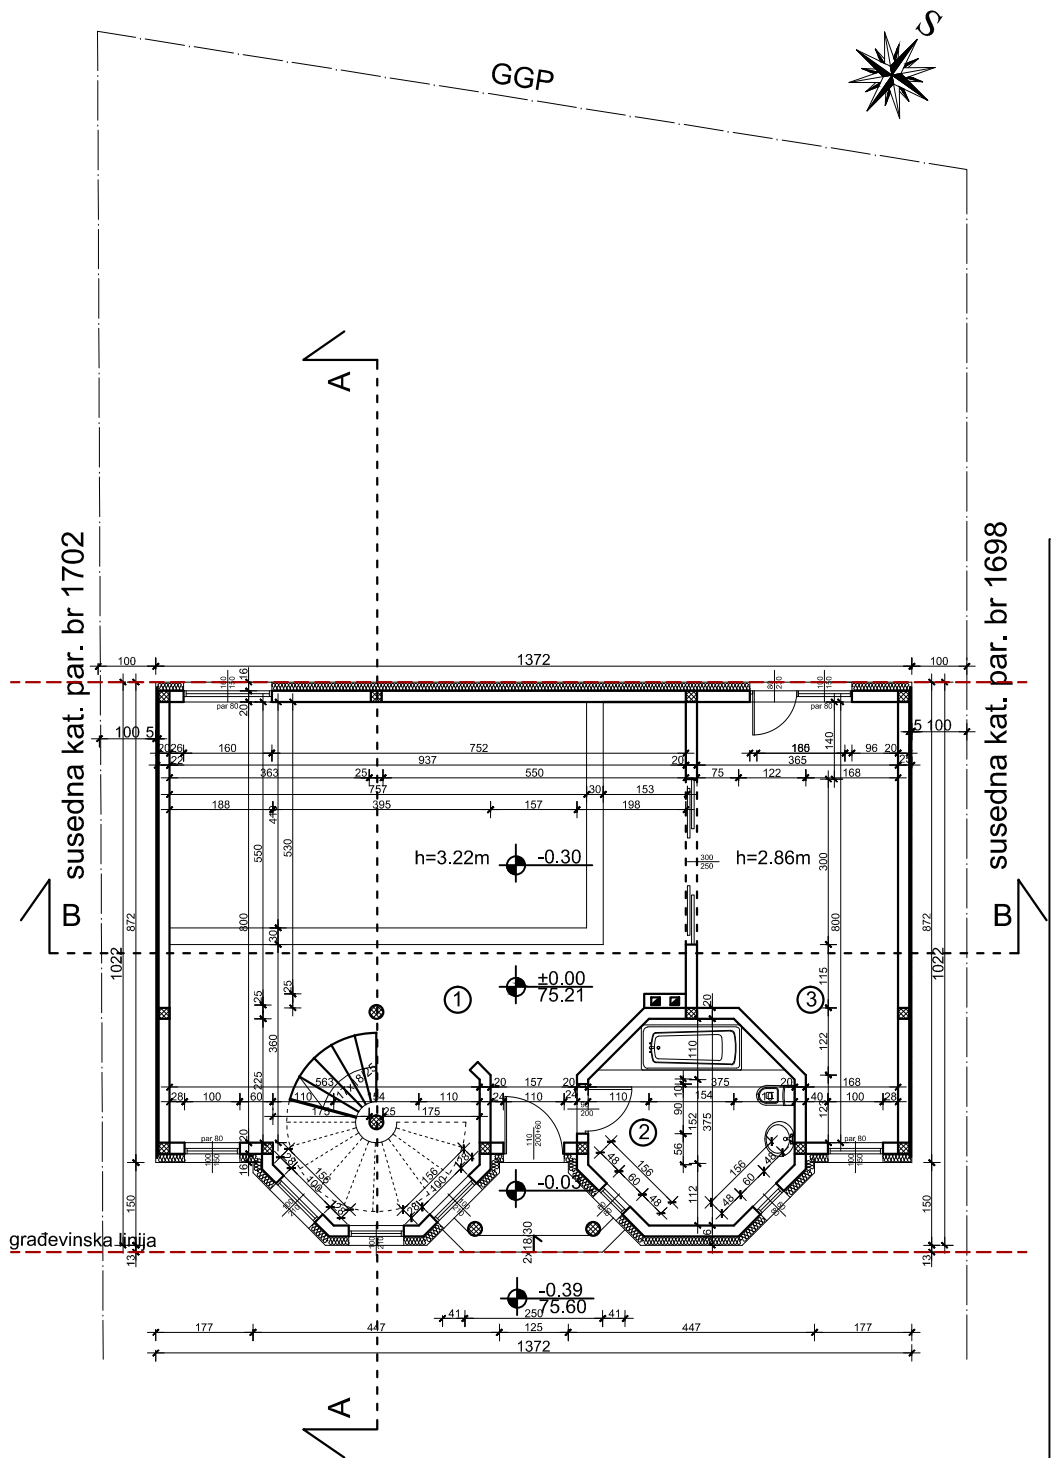

RED. BROJ	NAMENA PROSTORIJA	OBRADA PODOVA	P (M²)
1	DNEVNA SOBA	PARKET	74.97
2	KUPATILO	KERAMICKE PLOCICE	11.63
3	KUHINJA, TRPEZARIJA	KERAMICKE PLOCICE	25.10

UKUPNO NETO (PRIZEMLJE)	111.70 m²
UKUPNO BRUTO (PRIZEMLJE)	129.59 m²


Art Royal Inženjering

e-mail: artroyaling@gmail.com
Adresa: Ivo Lola Ribar 35
26314, Banatsko Novo Selo, Srbija
tel/fax: 013 615 087

Idejno rešenje	broj: UP 44/16
ZA IZGRADNJU STAMBENOG OBJEKTA na parceli br. 1700 K.O. Pančevo	
SANDRA STOJKOV ul. Nikola Francuska br. 117, Kikinda	datum: 07.2016.


naziv crteža: Osnova TEMELJA, Osnova PRIZEMLJA		razmera: 1:150
projektant saradnik:	potpis:	
projektant saradnik:	potpis:	
projektant saradnik:	potpis:	
odgovorni projektant:	potpis:	
Mirjana M.Simić,dipl.inž.arhitekture	Mirjana M. Simić	
faza izrade:	broj lista:	



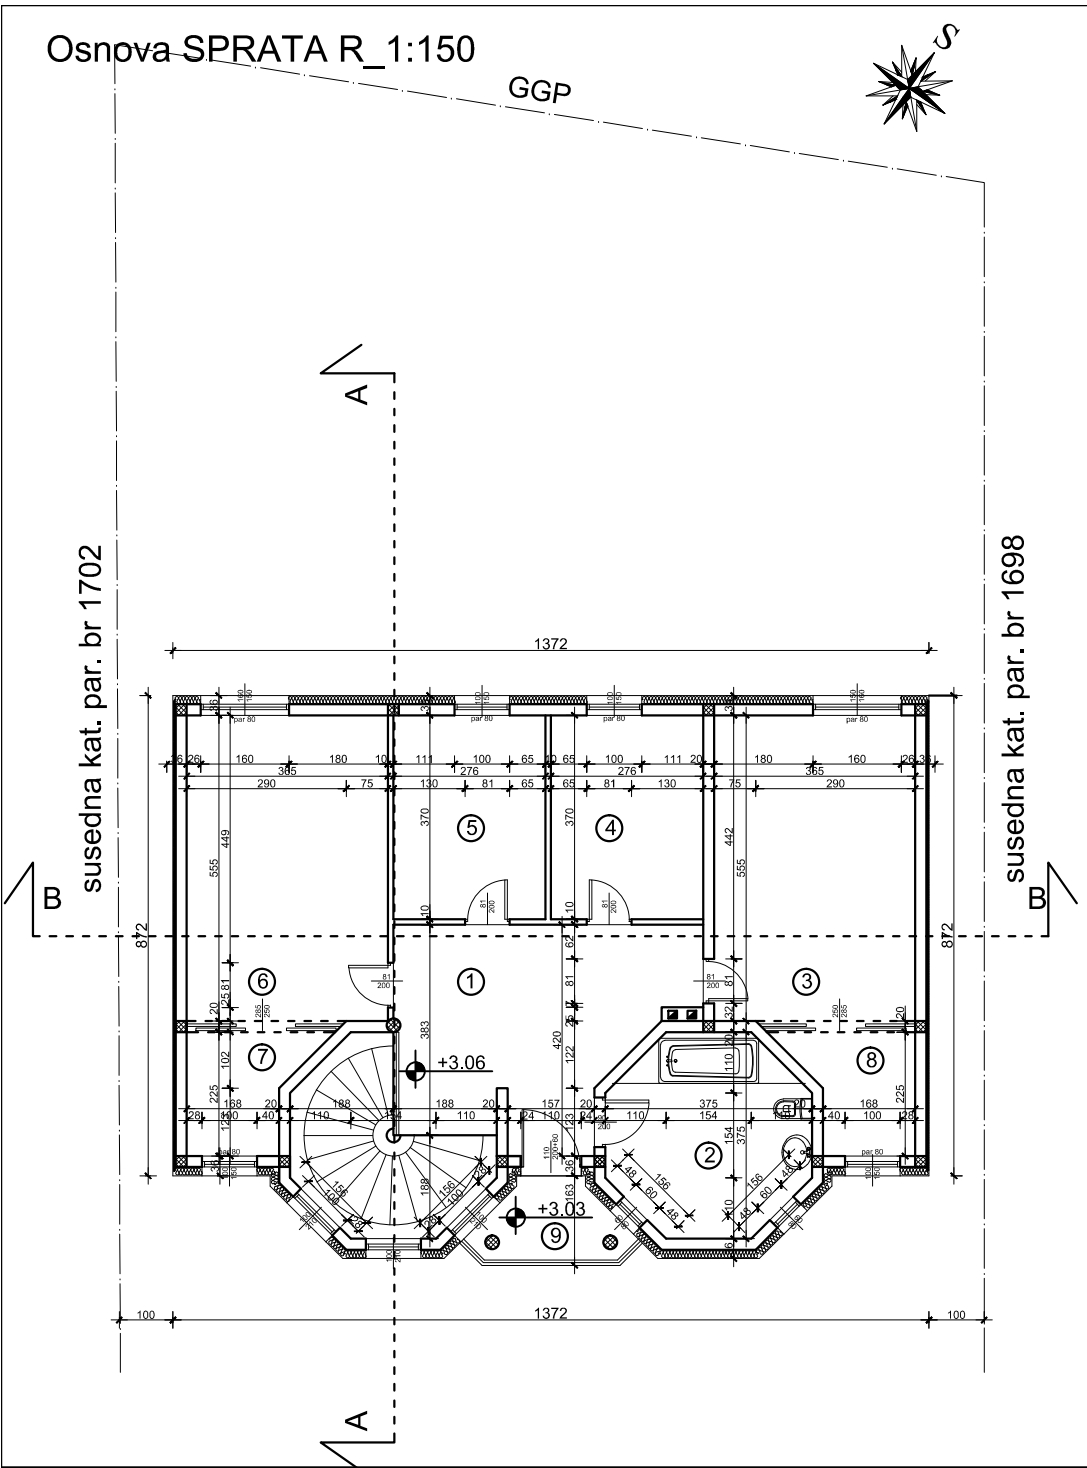

RED. BROJ	NAMENA PROSTORIJA	OBRADA PODOVA	P (M ²)
1	PREDSOBLJE	PARKET	18.56
2	KUPATILO	KERAMICKE PLOCICE	11.62
3	SOBA	PARKET	20.25
4	SOBA	PARKET	10.21
5	SOBA	PARKET	10.21
6	SOBA	PARKET	20.25
7	GARDEROBER	PARKET	4.28
8	GARDEROBER	PARKET	4.28
9	TERASA	KERAMICKE PLOCICE	3.41

UKUPNO NETO (SPRAT)	103.07 m ²
UKUPNO BRUTO (SPRAT)	133.36 m ²
UKUPNO NETO	214.77 m ²
UKUPNO BRUTO	262.95 m ²

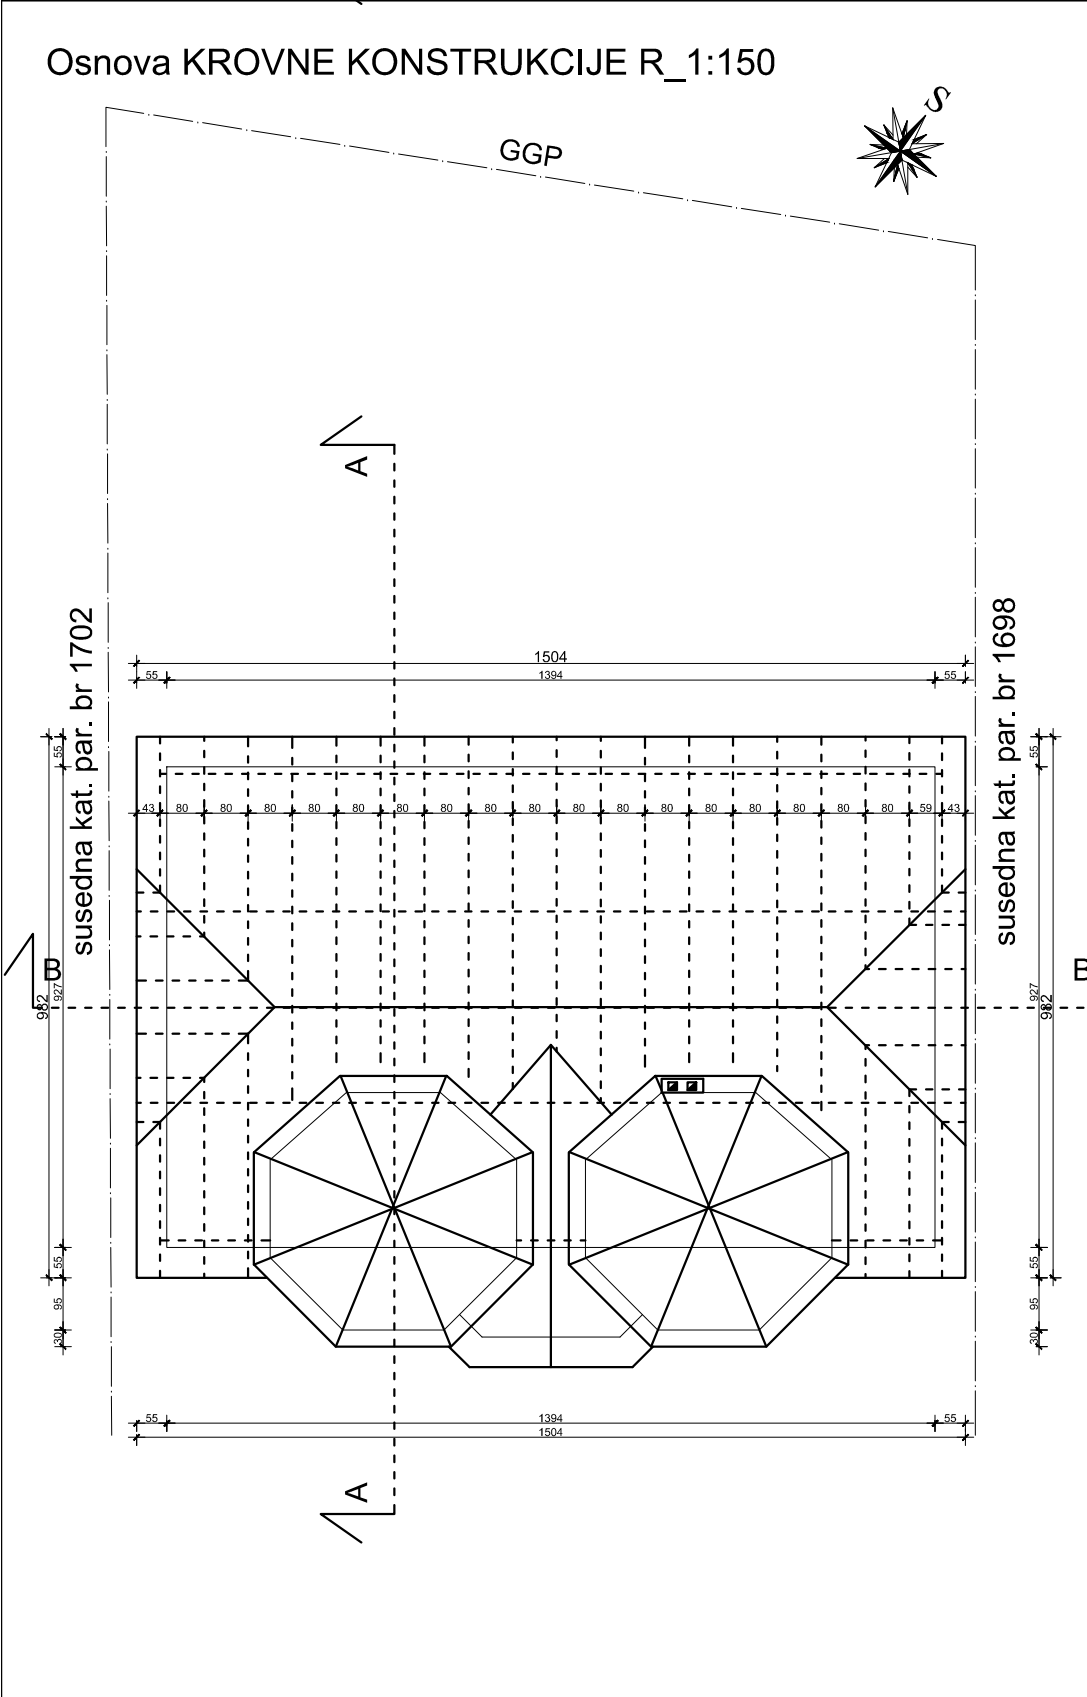


Art Royal
Inženjering


e-mail: artroyaling@gmail.com
Adresa: Ivo Lola Ribar 35
26314, Banatsko Novo Selo, Srbija
tel/fax: 013 615 087

Idejno rešenje	broj: UP 44/16
ZA IZGRADNJU STAMBENOG OBJEKTA na parceli br. 1700 K.O. Pančevo	
SANDRA STOJKOV ul. Nikola Francuska br. 117, Kikinda	datum: 07.2016.
naziv crteža: Osnova SPRATA, Osnova KROVNE KONSTR.	
projektant saradnik:	potpis:
projektant saradnik:	potpis:
projektant saradnik:	potpis:
odgovorni projektant: Mirjana M.Simić,dipl.inž.arhitekture	potpis: Mirjana M. Simić
faza izrade:	broj lista:


2

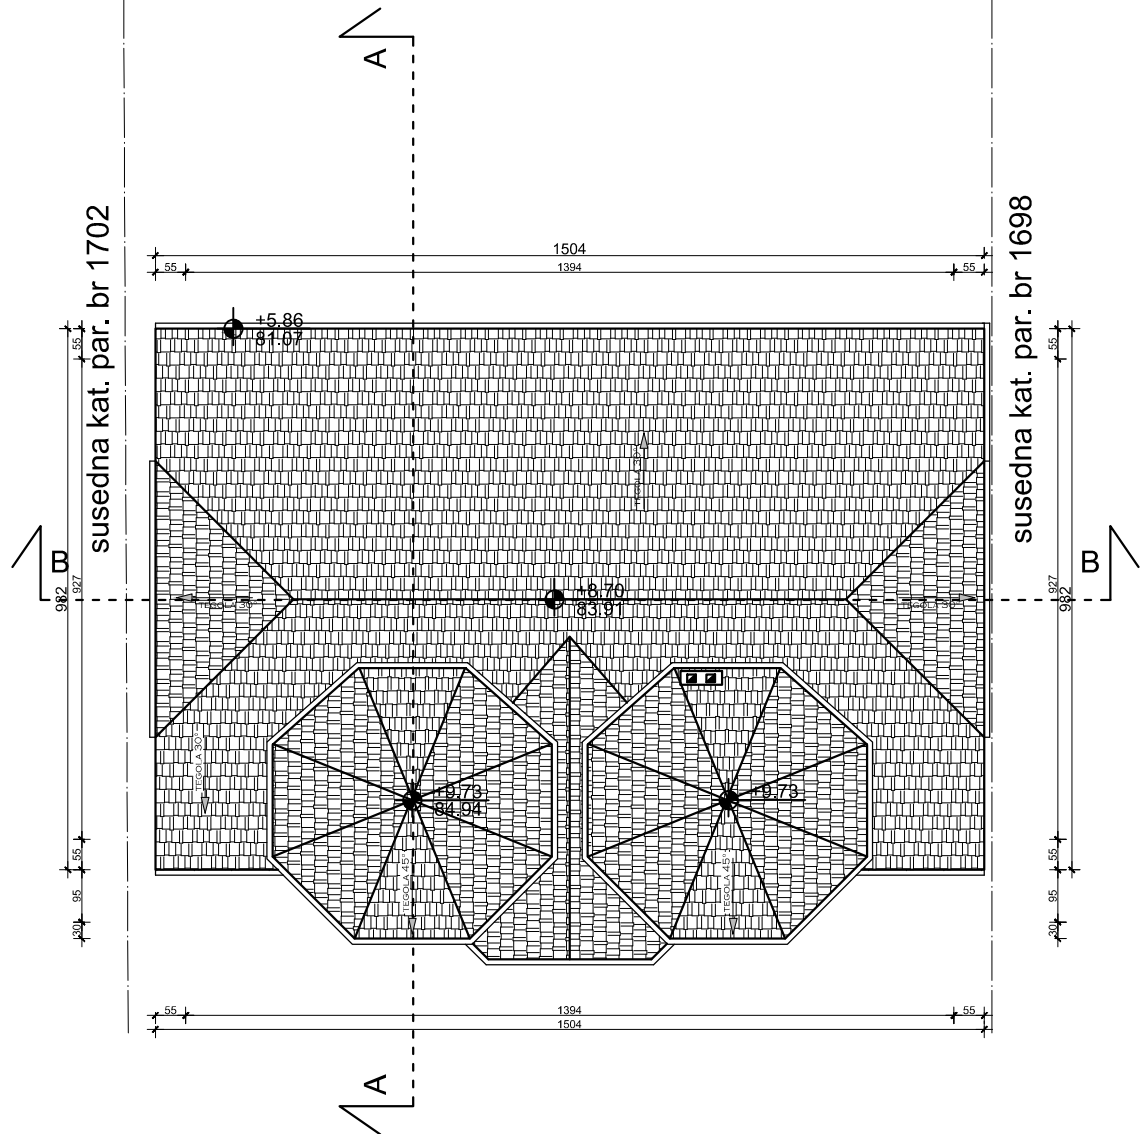

PRESEK A-A R_1:150

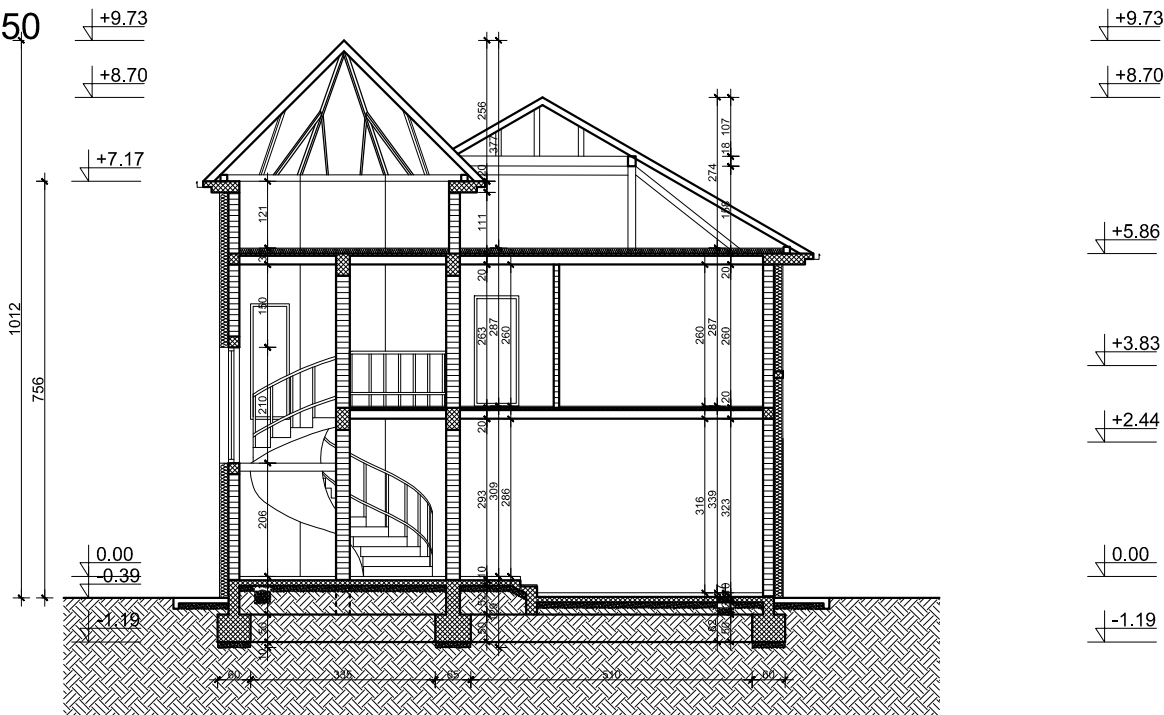

PRESEK B-B R_1:150

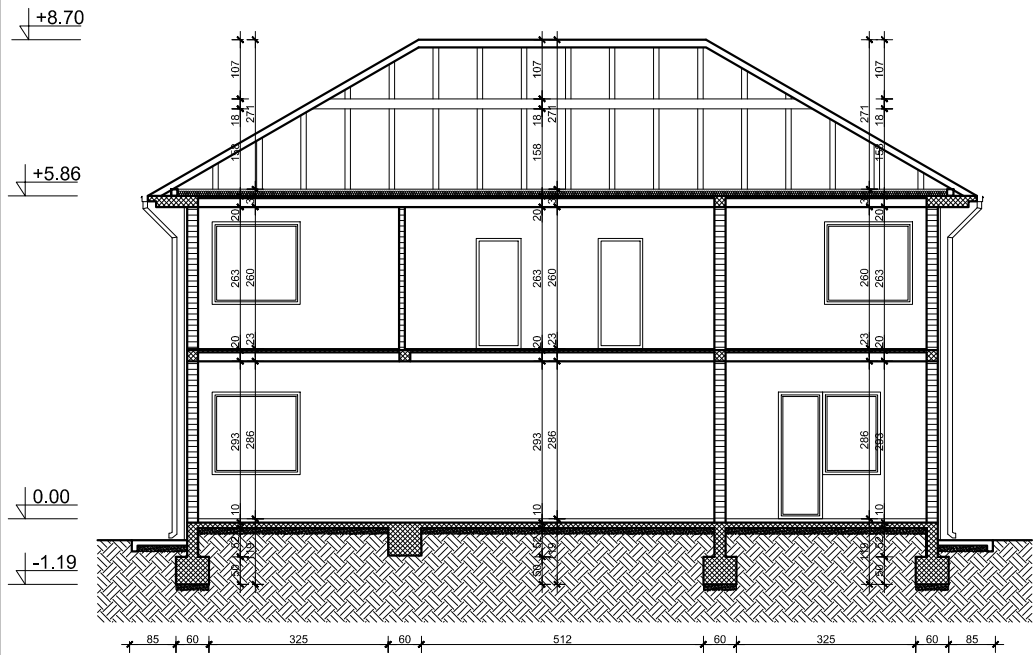


Art Royal Inženjering

e-mail: artroyaling@gmail.com
Adresa: Ivo Lola Ribar 35
26314, Banatsko Novo Selo, Srbija
tel/fax: 013 615 087


Idejno rešenje	broj: UP 44/16
ZA IZGRADNJU STAMBENOG OBJEKTA na parceli br. 1700 K.O. Pančevo	
SANDRA STOJKOV ul. Nikola Francuska br. 117, Kikinda	datum: 07.2016.
naziv crteža: razmera: 1:150	
Osnova krovnih ravni, presek A-A, presek B-B	
projektant saradnik:	potpis:
projektant saradnik:	potpis:
projektant saradnik:	potpis:
odgovorni projektant:	potpis:
Mirjana M.Simić,dipl.inž.arhitekture	potpis: Mirjana M. Simić
faza izrade:	broj lista:




IZGLED 1 R_1:150

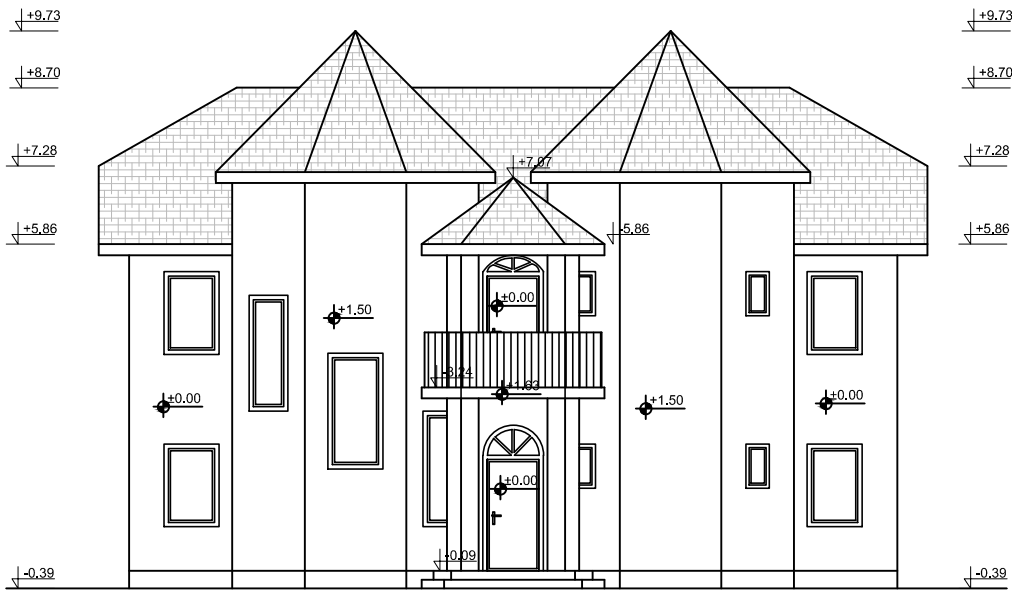


IZGLED 2 R_1:150

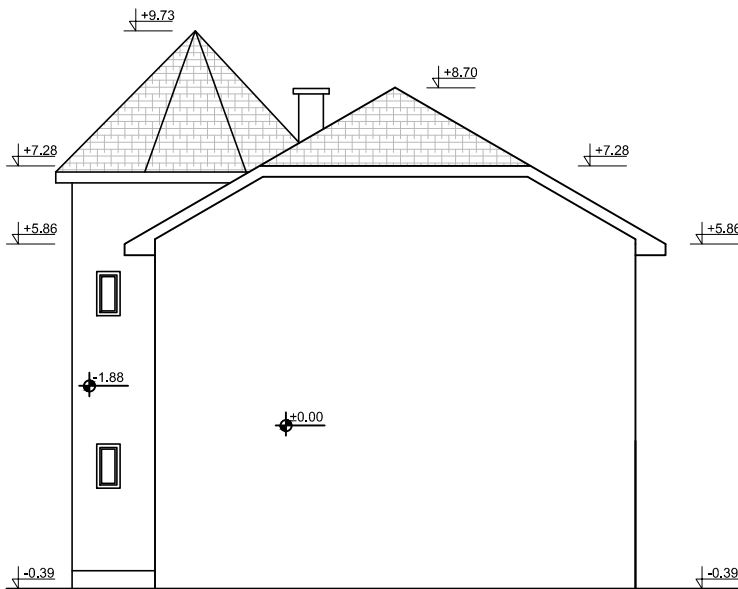

IZGLED 3 R_1:150

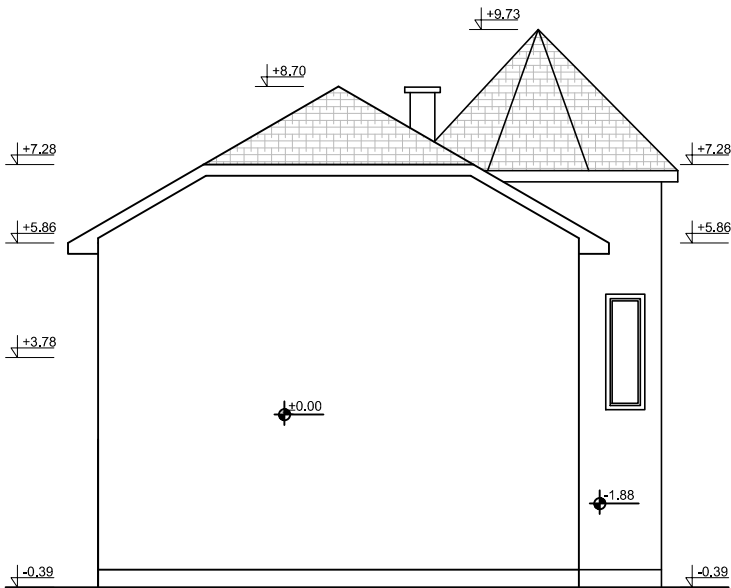

IZGLED 4 R_1:150

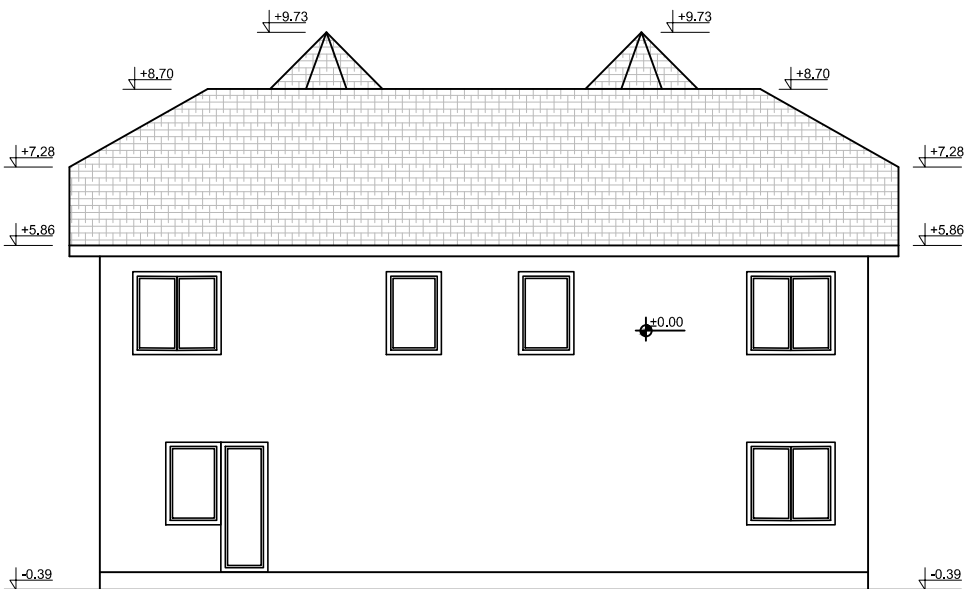

Art Royal
Inženjering

e-mail: artroyaling@gmail.com
Adresa: Ivo Lola Ribar 35
26314, Banatsko Novo Selo, Srbija
tel/fax: 013 615 087

Idejno rešenje	broj: UP 44/16
ZA IZGRADNJU STAMBENOG OBJEKTA na parceli br. 1700 K.O. Pančevo	
SANDRA STOJKOV ul. Nikola Francuska br. 117, Kikinda	datum: 07.2016.
naziv crteža: razmera: 1:150	
izgledi	
projektant saradnik:	potpis:
projektant saradnik:	potpis:
projektant saradnik:	potpis:
odgovorni projektant:	potpis:
Mirjana M.Simić,dipl.inž.arhitekture	potpis: Mirjana M. Simić
faza izrade:	broj lista:

