


Osnova PRIZEMLJA R_1:100

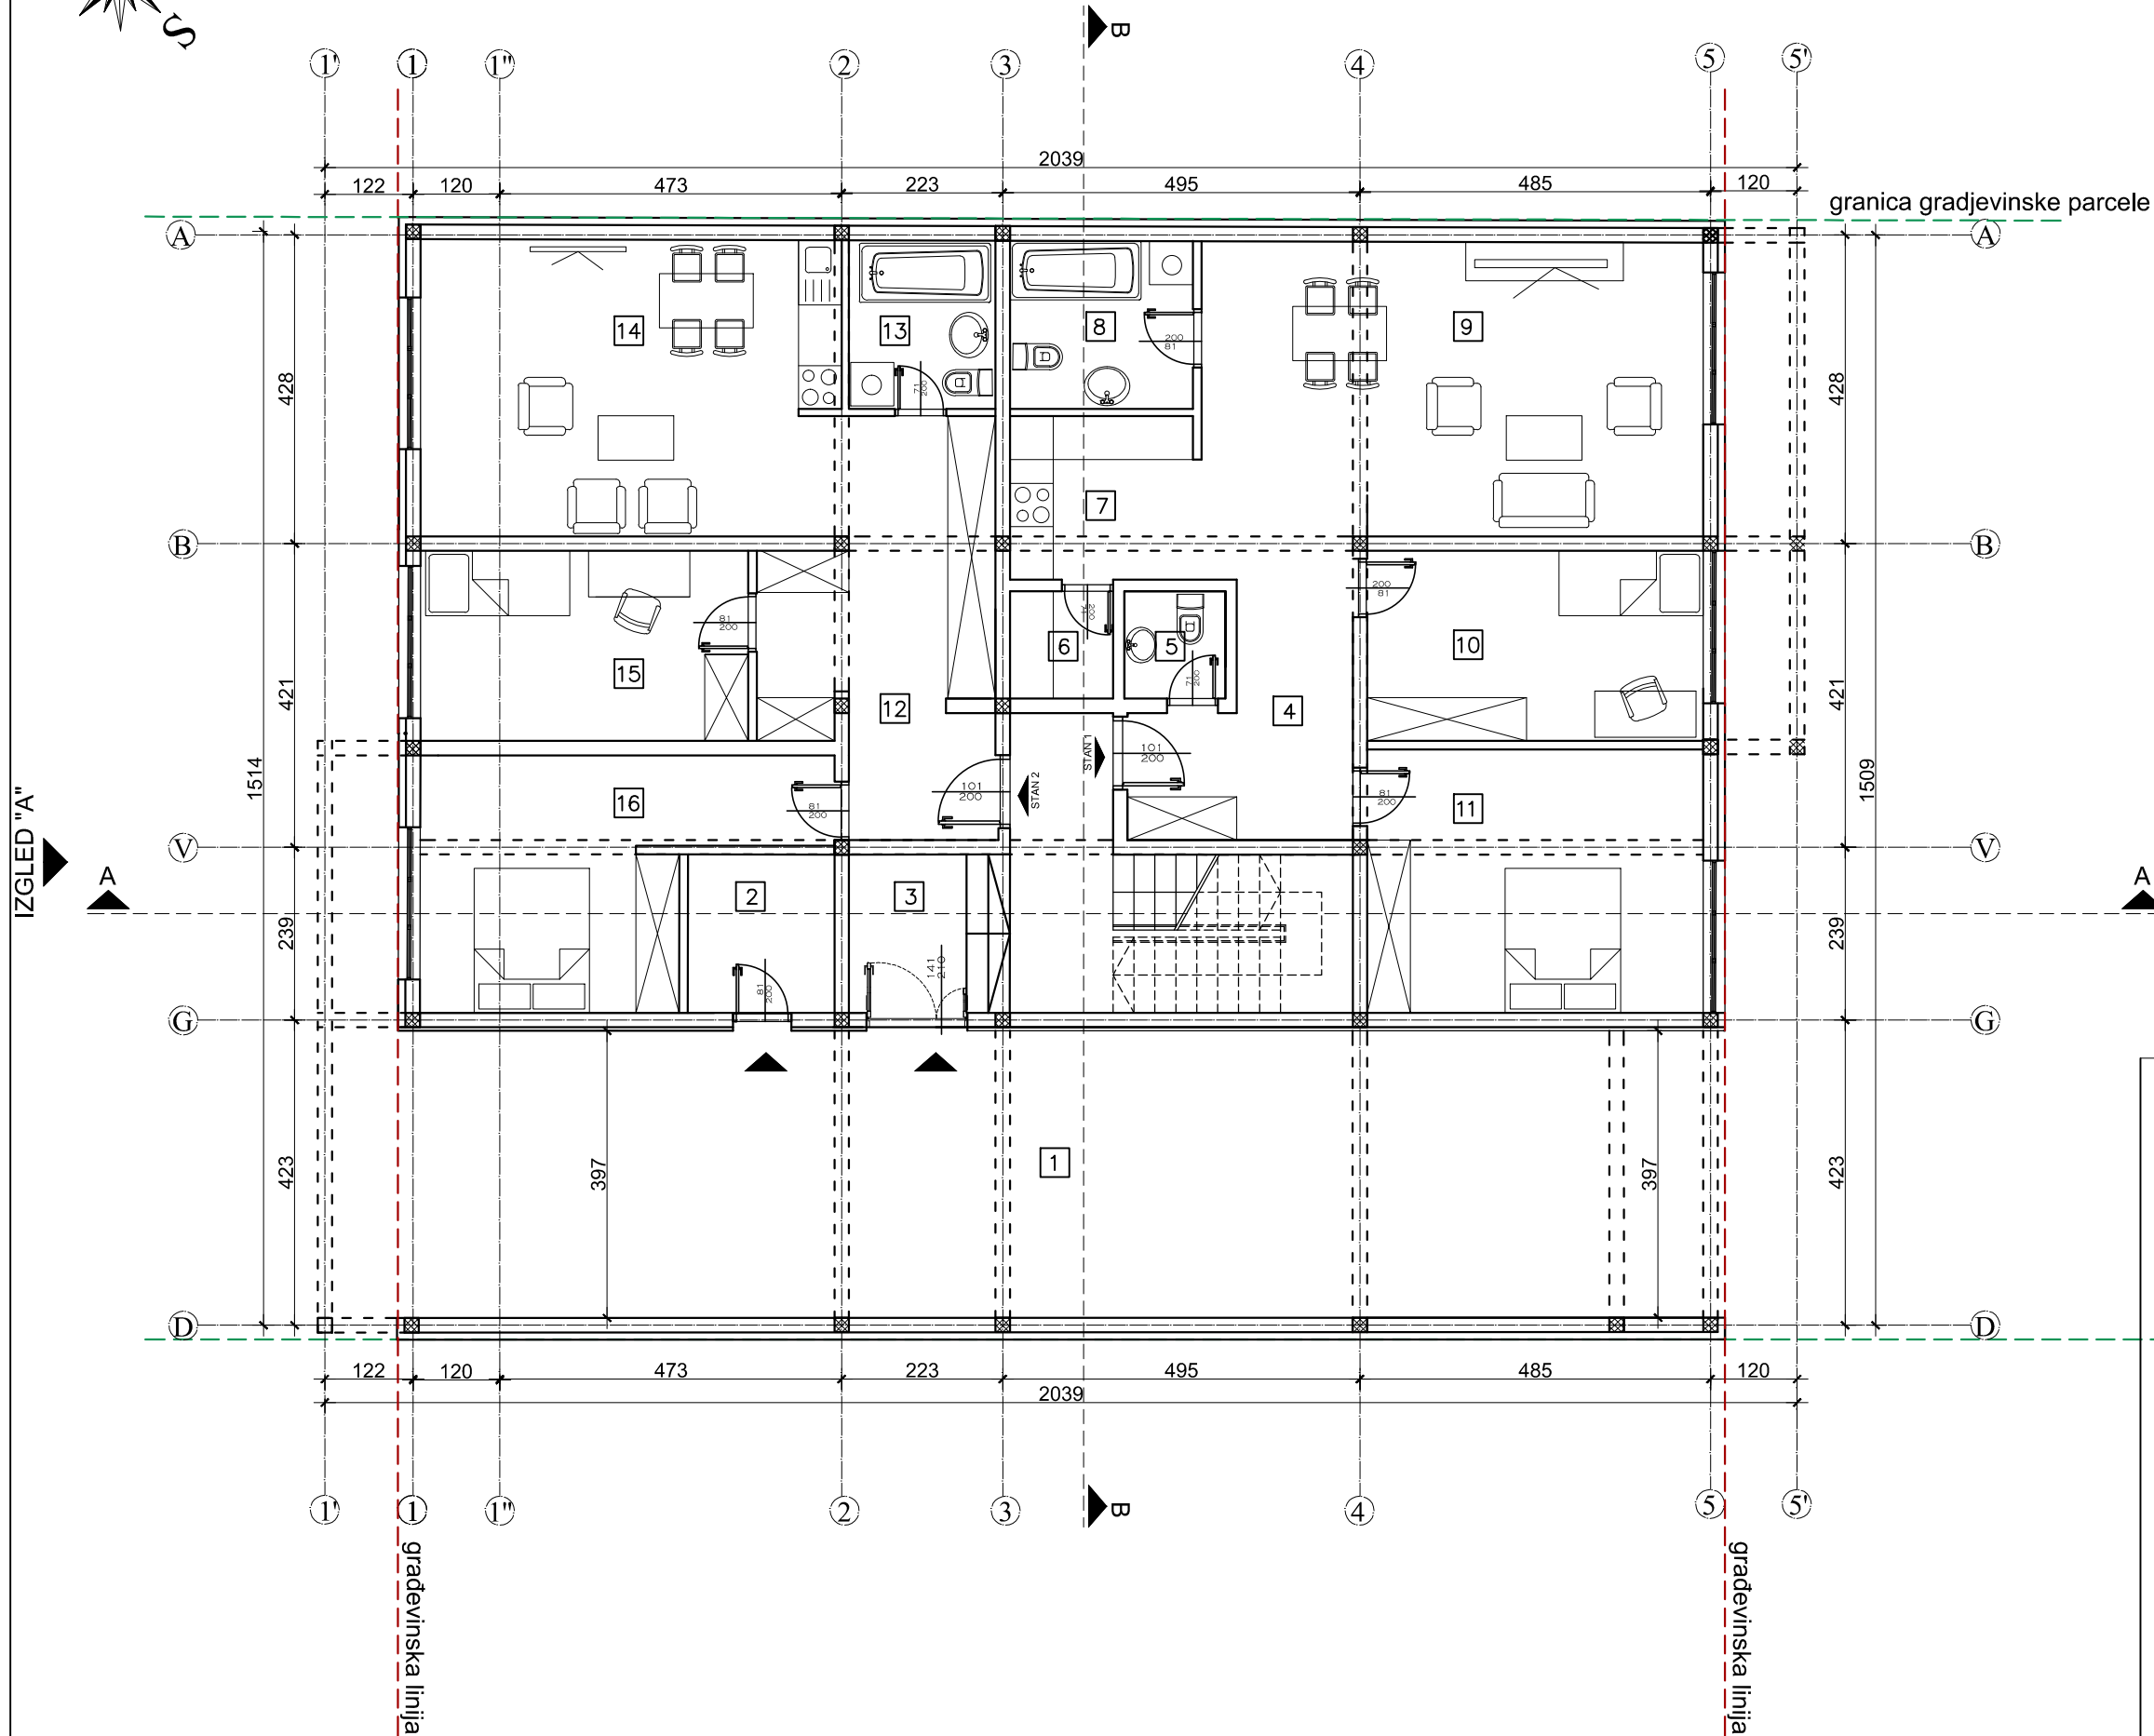

LEGENDA PRIZEMLJE

RED. BROJ	NAMENA PROSTORIJA	OBRAĐA PODOVA	P (m²)
1	AJNFOR	BET. PLOČE	73.05
2	KOTLARNICA	BET. PLOČE	4.45
3	KOMUNIKACIJE	KER.PLOČ.	18.08

STAMBENI PROSTOR

STAN 1			
4	HODNIK	KER.PLOČ.	8.45
5	WC	KER.PLOČ.	2.07
6	OSTAVA	PARKET	2.18
7	KUHINJA	KER.PLOČ.	5.73
8	TOALET	KER.PLOČ.	5.89
9	DNEVNA SOBA	PARKET	29.77
10	SOBA	PARKET	12.24
11	SOBA	PARKET	16.96

NETO POVRšina STANA 1 72.77m2

STAN 2			
12	HODNIK	KER.PLOČ.	15.04
13	TOALET	KER.PLOČ.	4.74
14	DNEVNA SOBA	PARKET	24.08
15	SOBA	KER.PLOČ.	11.91
16	SOBA	KER.PLOČ.	15.36

NETO POVRšina STANA 2 71.13m2

UKUPNO NETO (PRIZEMLJE): 166.43 m²

UKUPNO BRUTO (PRIZEMLJE): 285.32 m²

Art Royal Inženjering

e-mail: artroyaling@gmail.com
Adresa: Braće Jovanovića 48
26000, Pančevo, Srbija
tel/fax: 013 335 530

IDEJNO REŠENJE

broj:
UP-44/16

ZA IZGRADNJU VIŠEPORODIČNOG
STAMBENOG OBJEKTA P+1+Pk
na parceli br. 1699 i 1700 K.O. Pančevo

Sandra Stojkov,
Ul. Nikola Francuska br. 117, Kikinda

datum:
07.2016.

naziv crteža:

razmera: 1:100

OSNOVA PRIZEMLJA

odgovorni projektant:

Mirjana Simić, dipl. inž. arh.

potpis:

projektant saradnik:

Biljana Jeremić, dipl. inž. arh.

potpis:

projektant saradnik:

Jasna Petričević, dipl. inž. arh.

potpis:



projektant saradnik:

potpis:

faza izrade:

broj lista:

Osnova PRVOG SPRATA R_1:100

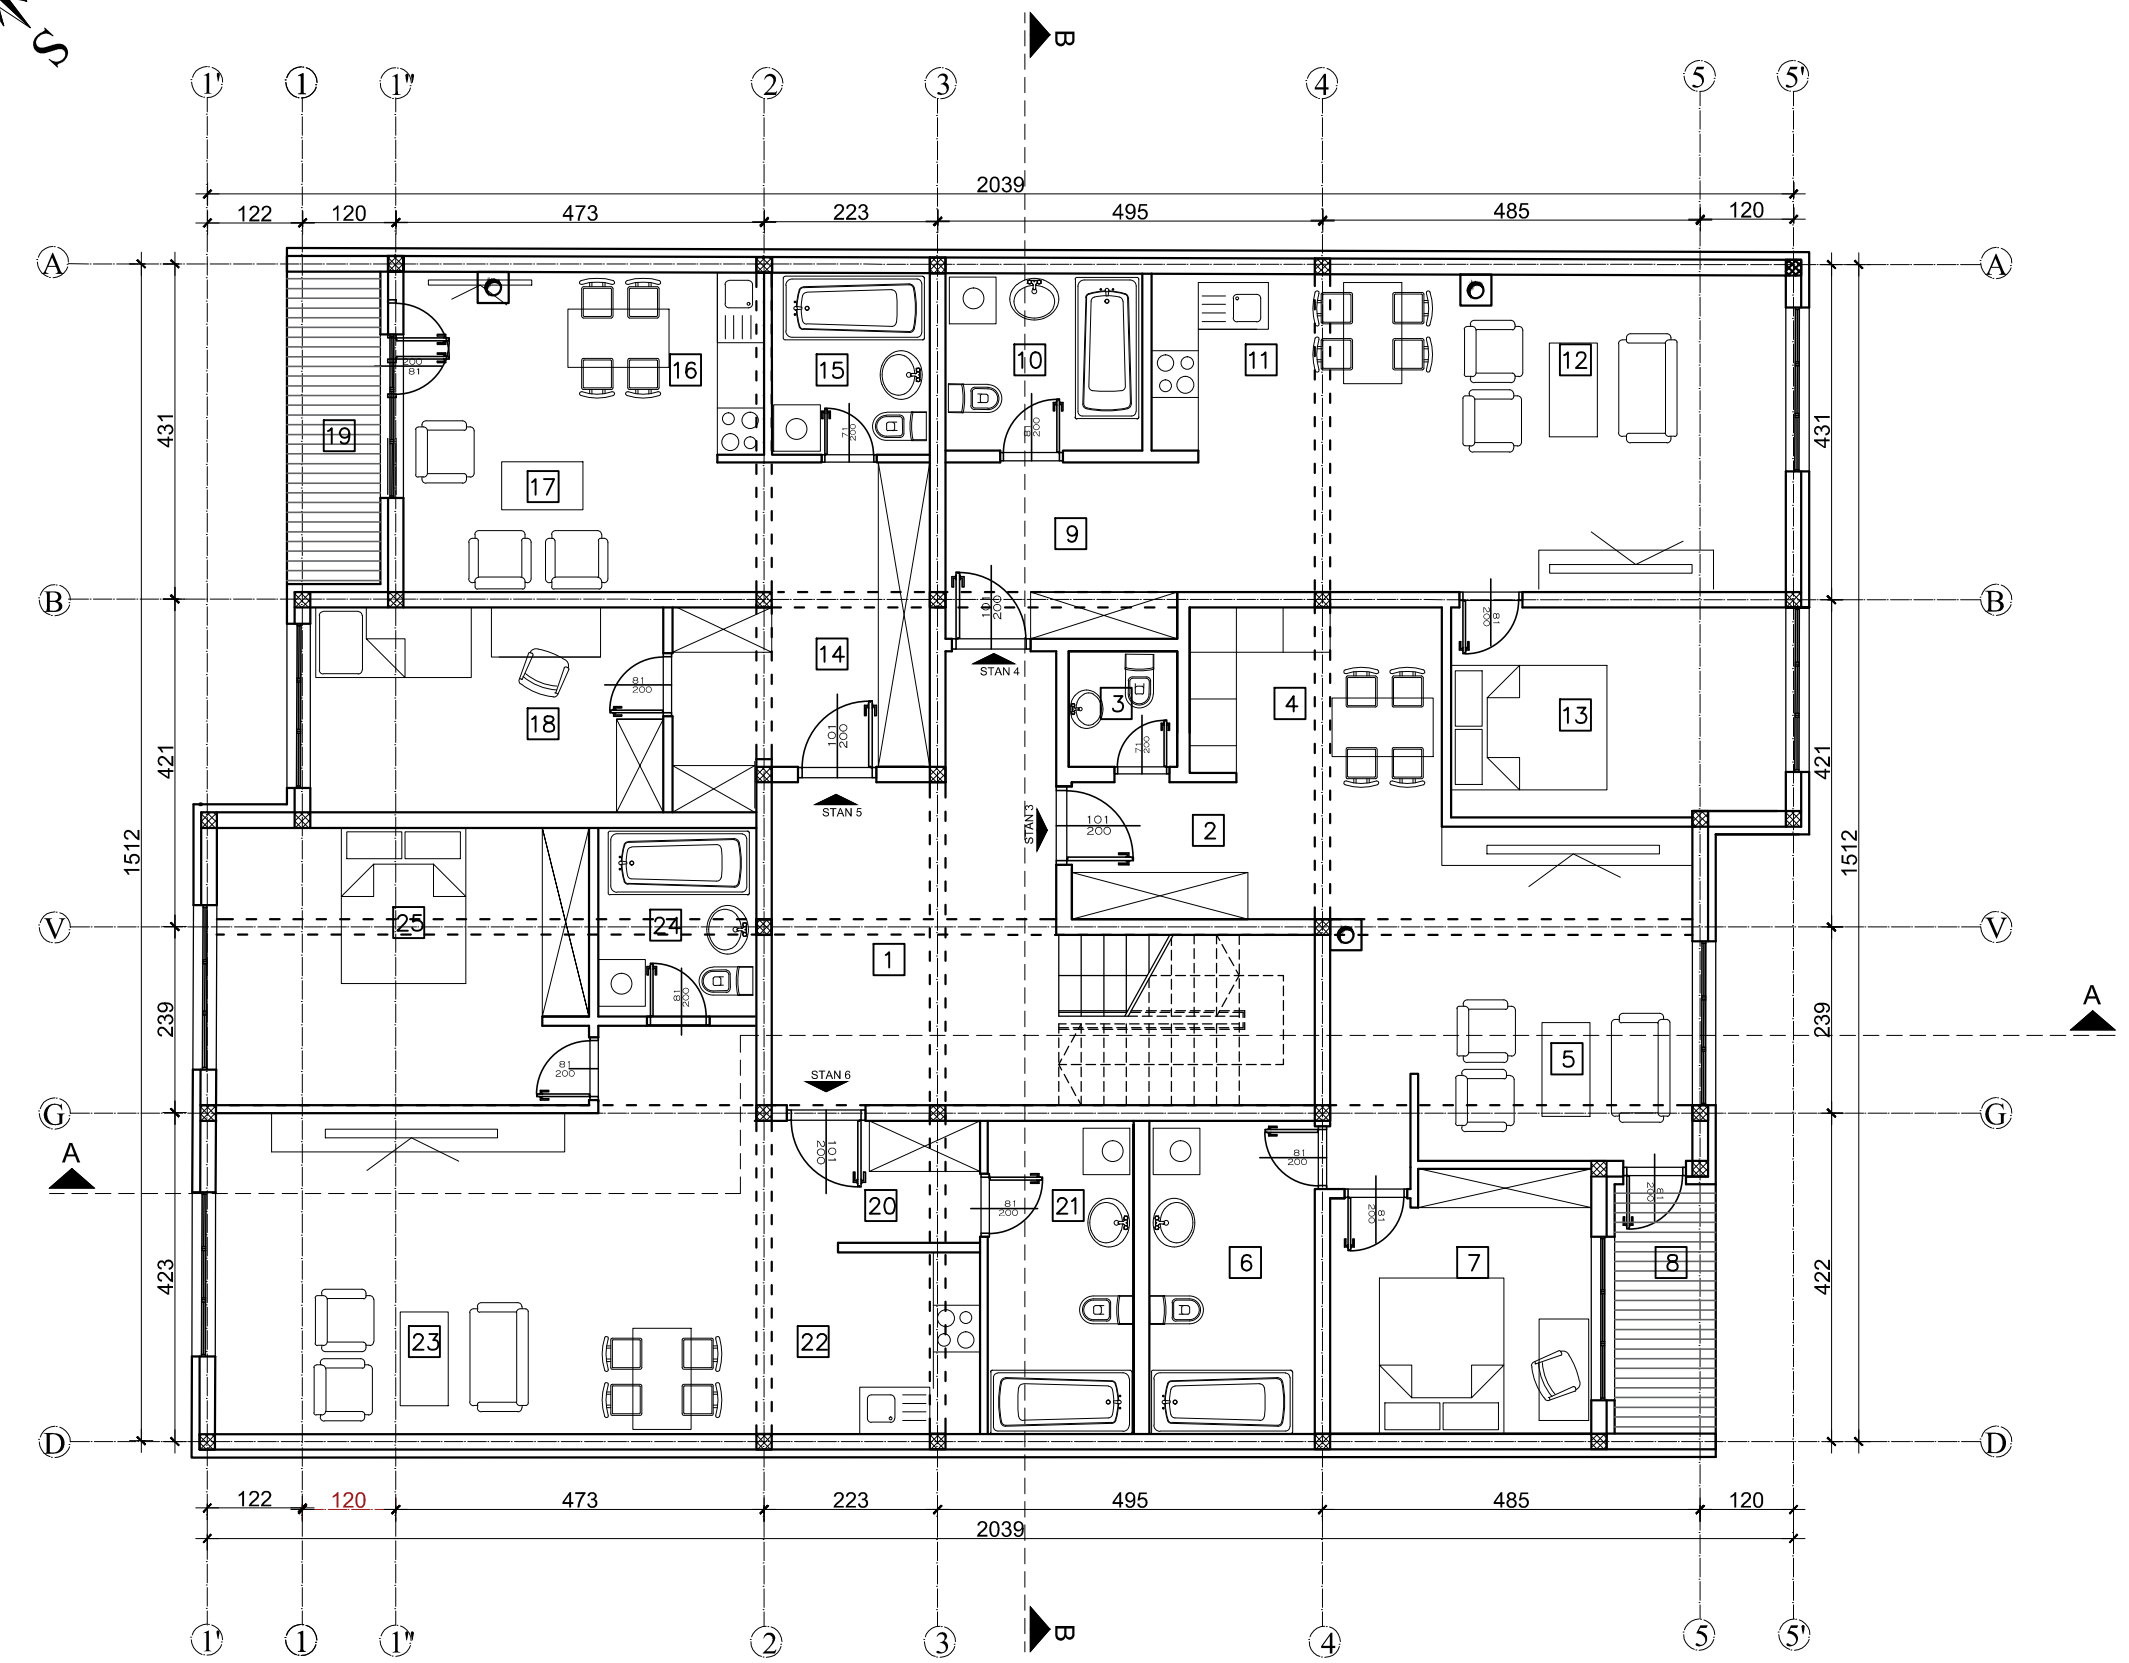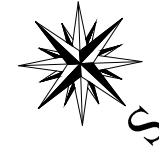

LEGENDA PRVOG SPRATA			
RED. BROJ	NAMENA PROSTORA	OBRAĐA	P (m²)
1	KOMUNIKACIJE	KER.PLOČ.	24.85
STAMBENI PROSTOR			
STAN 3			
2	HODNIK	KER.PLOČ.	5.84
3	WC	KER.PLOČ.	2.07
4	KUHINJA I TRPEZARIJA	PARKET	7.20
5	DNEVNA SOBA	PARKET	21.11
6	KUPATILO	KER.PLOČ.	8.54
7	SOBA	PARKET	10.97
8	TERASA	KER.PLOČ.	4.55
NETO POVRšina STANA 3			60.28m²
STAN 4			
9	HODNIK	KER.PLOČ.	6.75
10	KUPATILO	KER.PLOČ.	5.75
11	KUHINJA I TRPEZARIJA	KER.PLOČ.	9.49
12	DNEVNA SOBA	PARKET	23.09
13	SOBA	PARKET	11.48
NETO POVRšina STANA 4			56.56m²
STAN 5			
14	HODNIK	KER.PLOČ.	11.15
15	KUPATILO	KER.PLOČ.	4.74
16	KUHINJA I TRPEZARIJA	KER.PLOČ.	5.91
17	DNEVNA SOBA	PARKET	13.24
18	SOBA	PARKET	11.94
19	TERASA	KER.PLOČ.	5.18
NETO POVRšina STANA 5			52.16m²
STAN 6			
20	HODNIK	KER.PLOČ.	4.50
21	KUPATILO	KER.PLOČ.	7.54
22	KUHINJA I TRPEZARIJA	KER.PLOČ.	11.88
23	DNEVNA SOBA	PARKET	25.86
24	OSTAVA	PARKET	4.73
25	SOBA	PARKET	16.99
NETO POVRšina STANA 6			71.50m²
UKUPNO NETO (PRVI SPRAT):			265.35 m²
UKUPNO BRUTO (PRVI SPRAT):			304.07 m²


Art Royal Inženjering

e-mail: artroyal@gmail.com
Adresa: Braće Jovanovića 48
26000, Pančevo, Srbija
tel/fax: 013 335 530

IDEJNO REŠENJE	broj: UP-44/16
ZA IZGRADNJU VIŠEPORODIČNOG STAMBENOG OBJEKTA P+1+Pk na parceli br. 1699 i 1700 K.O. Pančevo	
Sandra Stojkov, Ul. Nikola Francuska br. 117, Kikinda	datum: 07.2016.
naziv crteža: OSNOVA PRVOG SPRATA	
odgovorni projektant: Mirjana Simić, dipl. inž. arh.	razmera: 1:100
projektant saradnik: Biljana Jeremić, dipl. inž. arh.	potpis:
projektant saradnik: Jasna Petričević, dipl. inž. arh.	potpis:
projektant saradnik:	potpis:
faza izrade:	broj lista:



Osnova POTKROVLJA nivo I R_1:100

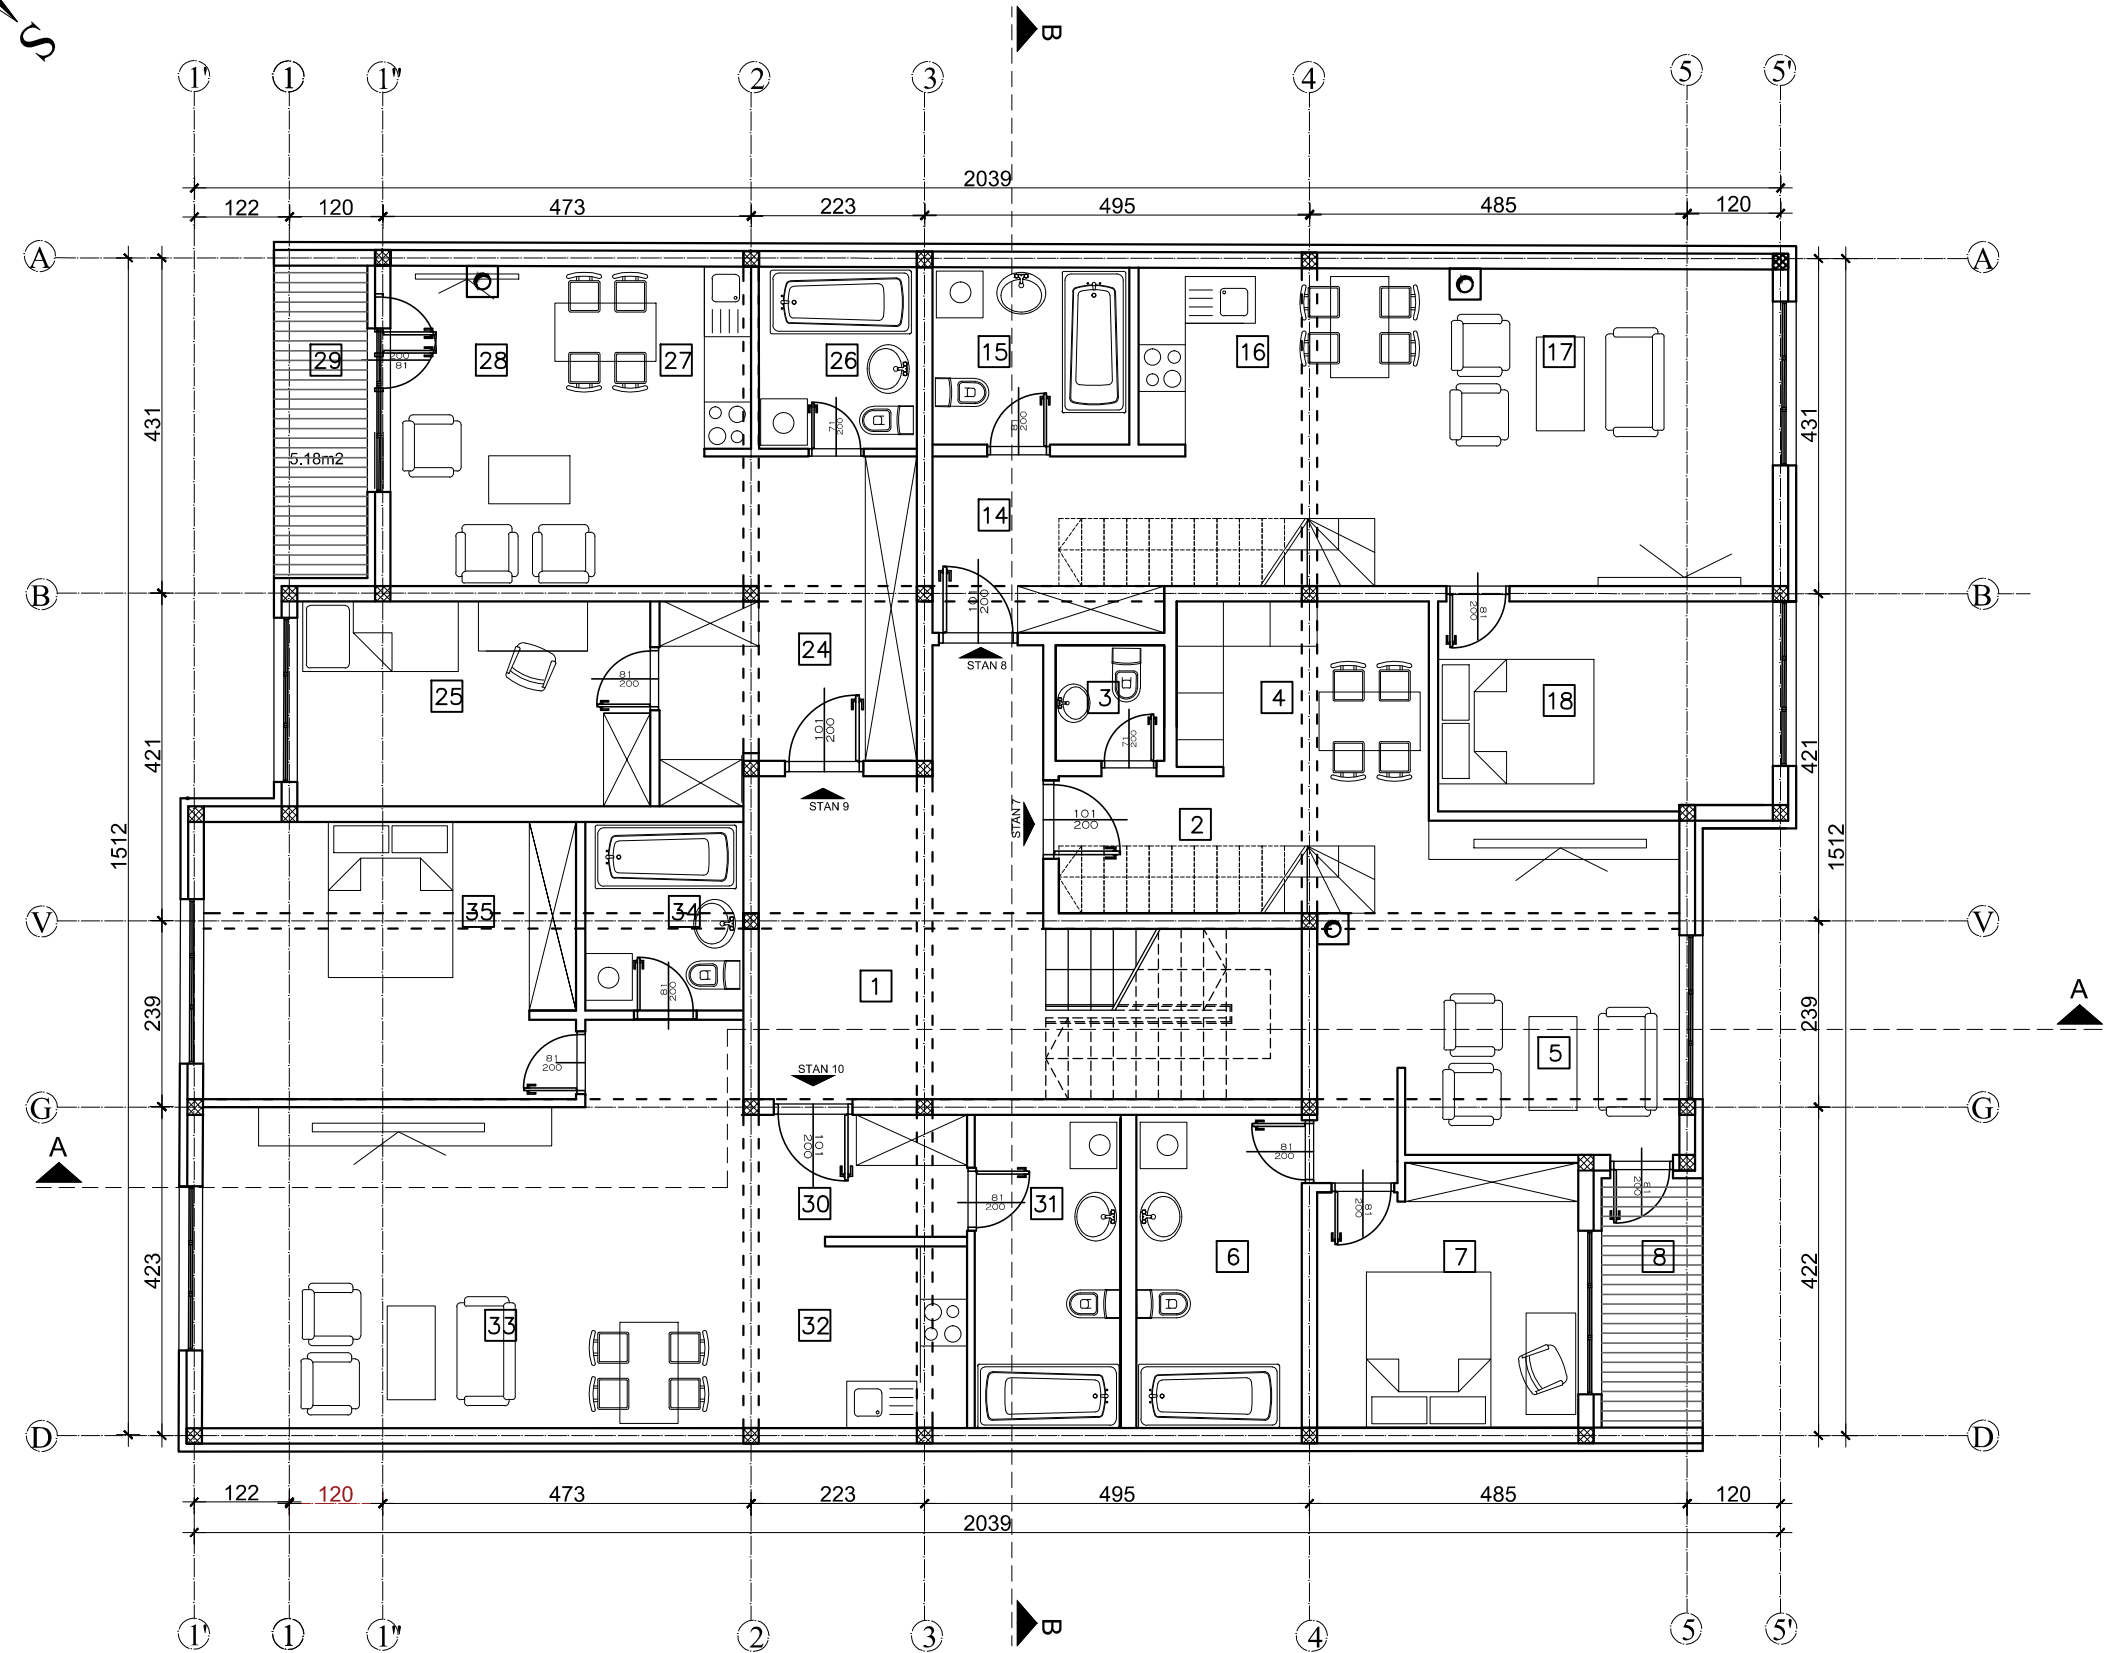

LEGENDA POTKROVLJA (NIVO I I II)

RED. BROJ	NAZIV PROSTORA	POSREDAVAČ	P (m²)
1	KOMUNIKACIJE	KER.PLOČ.	24.85

STAMBENI PROSTOR			
STAN 7			
2	HODNIK	KER.PLOČ.	5.84
3	WC	KER.PLOČ.	2.07
4	KUHINJA I TRPEZARIJA	PARKET	7.20
5	DNEVNA SOBA	PARKET	21.11
6	KUPATILO	KER.PLOČ.	8.54
7	SOBA	PARKET	10.97
8	TERASA	KER.PLOČ.	4.55
9	HODNIK	PARKET	4.10
10	KUPATILO	KER.PLOČ.	6.47
11	KUPATILO	KER.PLOČ.	8.16
12	SOBA	PARKET	21.86
13	SOBA	PARKET	7.45

NETO POVRŠINA STANA 7 108.32m²

STAN 8			
14	HODNIK	KER.PLOČ.	6.75
15	KUPATILO	KER.PLOČ.	5.75
16	KUHINJA I TRPEZARIJA	KER.PLOČ.	9.49
17	DNEVNA SOBA	PARKET	23.09
18	SOBA	PARKET	11.48
19	HODNIK	KER.PLOČ.	3.83
20	SOBA	PARKET	14.12
21	KUPATILO	KER.PLOČ.	8.06
22	KUPATILO	KER.PLOČ.	6.26
23	SOBA	PARKET	13.95

NETO POVRŠINA STANA 8 102.78m²

STAN 9			
24	HODNIK	KER.PLOČ.	11.15
25	KUPATILO	KER.PLOČ.	4.74
26	KUHINJA I TRPEZARIJA	KER.PLOČ.	5.91
27	DNEVNA SOBA	PARKET	13.24
28	SOBA	PARKET	11.94
29	TERASA	KER.PLOČ.	5.18

NETO POVRŠINA STANA 9 52.16m²

STAN 10			
30	HODNIK	KER.PLOČ.	4.50
31	KUPATILO	KER.PLOČ.	7.54
32	KUHINJA I TRPEZARIJA	KER.PLOČ.	11.88
33	DNEVNA SOBA	PARKET	25.86
34	KUPATILO	KER.PLOČ.	4.73
35	SOBA	PARKET	16.99

NETO POVRŠINA STANA 10 71.42m²

UKUPNO NETO (PRVI SPRAT): 359.53 m²

UKUPNO BRUTO (PRVI SPRAT): 416.13 m²

UKUPNO NETO: 791.31 m²

UKUPNO BRUTO: 1005.52 m²

Art Royal Inženjering

e-mail: artroyal@gmail.com
Adresa: Braće Jovanovića 48
26000, Pančevo, Srbija
tel/fax: 013 335 530


IDEJNO REŠENJE	broj: UP-44/16
ZA IZGRADNJU VIŠEPORODIČNOG STAMBENOG OBJEKTA P+1+Pk na parceli br. 1699 i 1700 K.O. Pančevo	
Sandra Stojkov, Ul. Nikola Francuska br. 117, Kikinda	datum: 07.2016.
naziv crteža: OSNOVA POTKROVLJA nivo I razmera: 1:100	
odgovorni projektant: Mirjana Simić, dipl. inž. arh.	potpis:
projektant saradnik: Biljana Jeremić, dipl. inž. arh.	potpis:
projektant saradnik: Jasna Petričević, dipl. inž. arh.	potpis:
projektant saradnik:	potpis:
faza izrade:	broj lista: 3

Osnova POTKROVLJA nivo II R_1:100



IZGLED "A"

IZGLED "B"

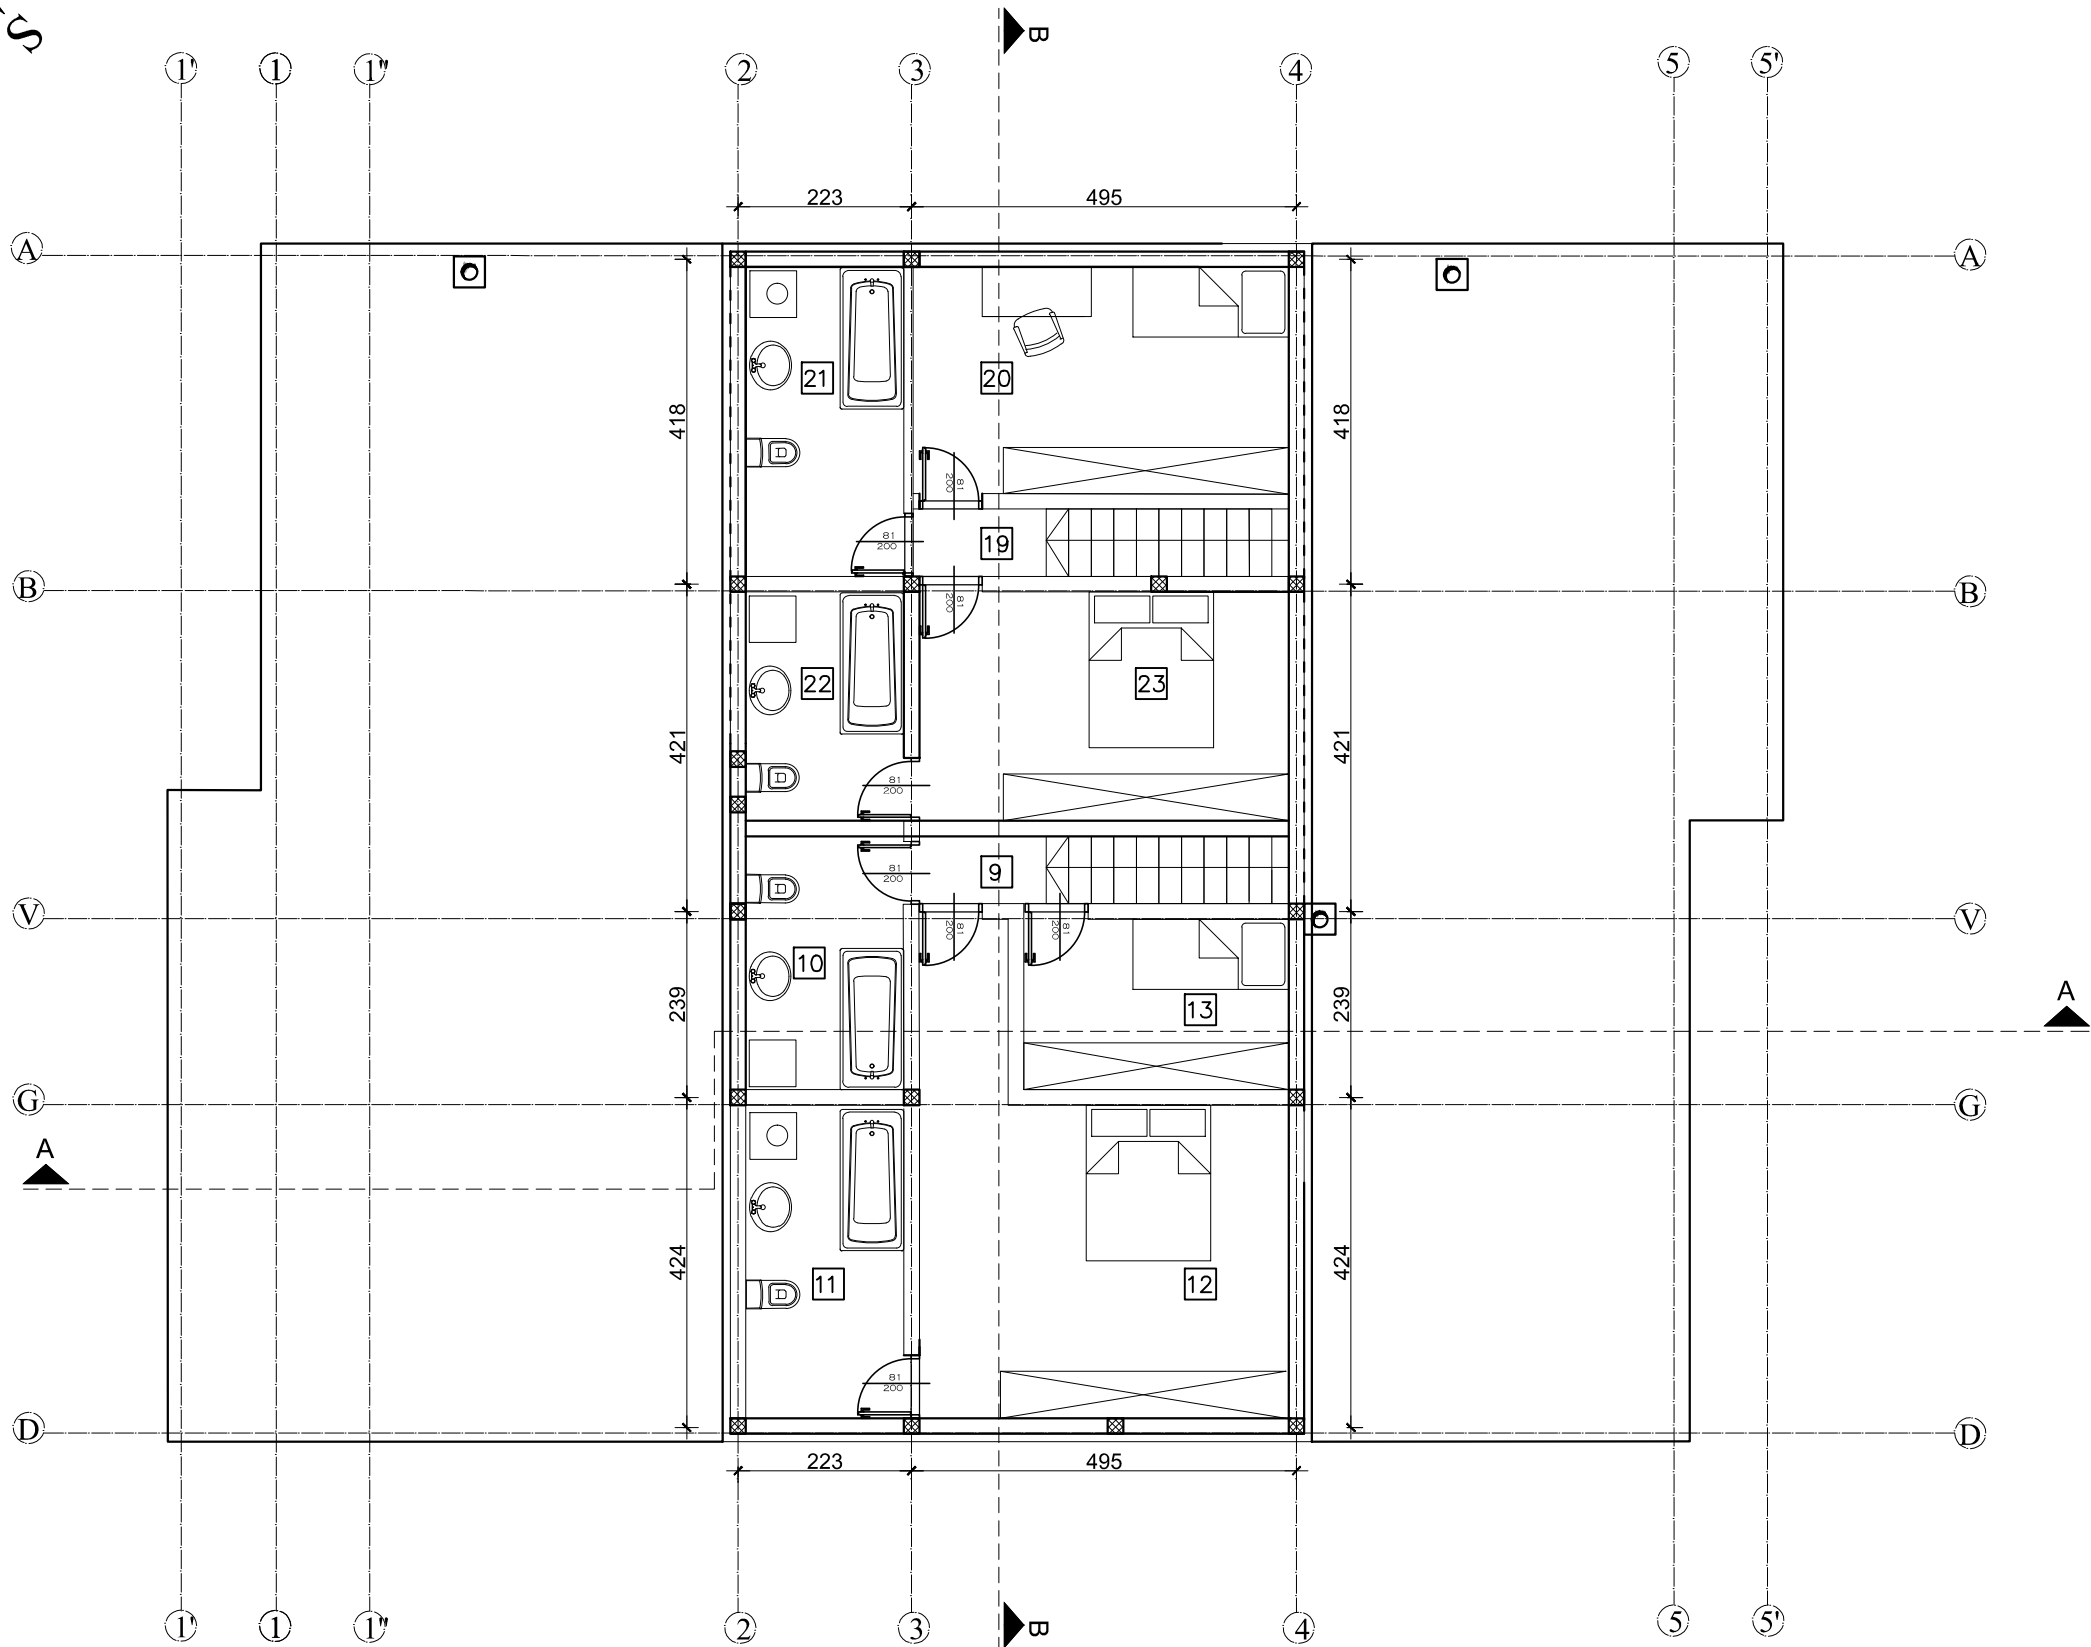

Art Royal
Inženjering

e-mail: artroyal@gmail.com
Adresa: Braće Jovanovića 48
26000, Pančevo, Srbija
tel/fax: 013 335 530

IDEJNO REŠENJE

broj:
UP-44/16

ZA IZGRADNJU VIŠEPORODIČNOG
STAMBENOG OBJEKTA P+1+Pk
na parceli br. 1699 i 1700 K.O. Pančevo

Sandra Stojkov,
Ul. Nikola Francuska br. 117, Kikinda

datum:
07.2016.

naziv crteža: OSNOVA POTKROVLJA nivo II razmera: 1:100

odgovorni projektant: Mirjana Simić, dipl. inž. arh. potpis:

projektant saradnik: Biljana Jeremić, dipl. inž. arh. potpis:

projektant saradnik: Jasna Petričević, dipl. inž. arh. potpis:


projektant saradnik: potpis:

faza izrade: broj lista: 4



IZGLED "A"

IZGLED "B"

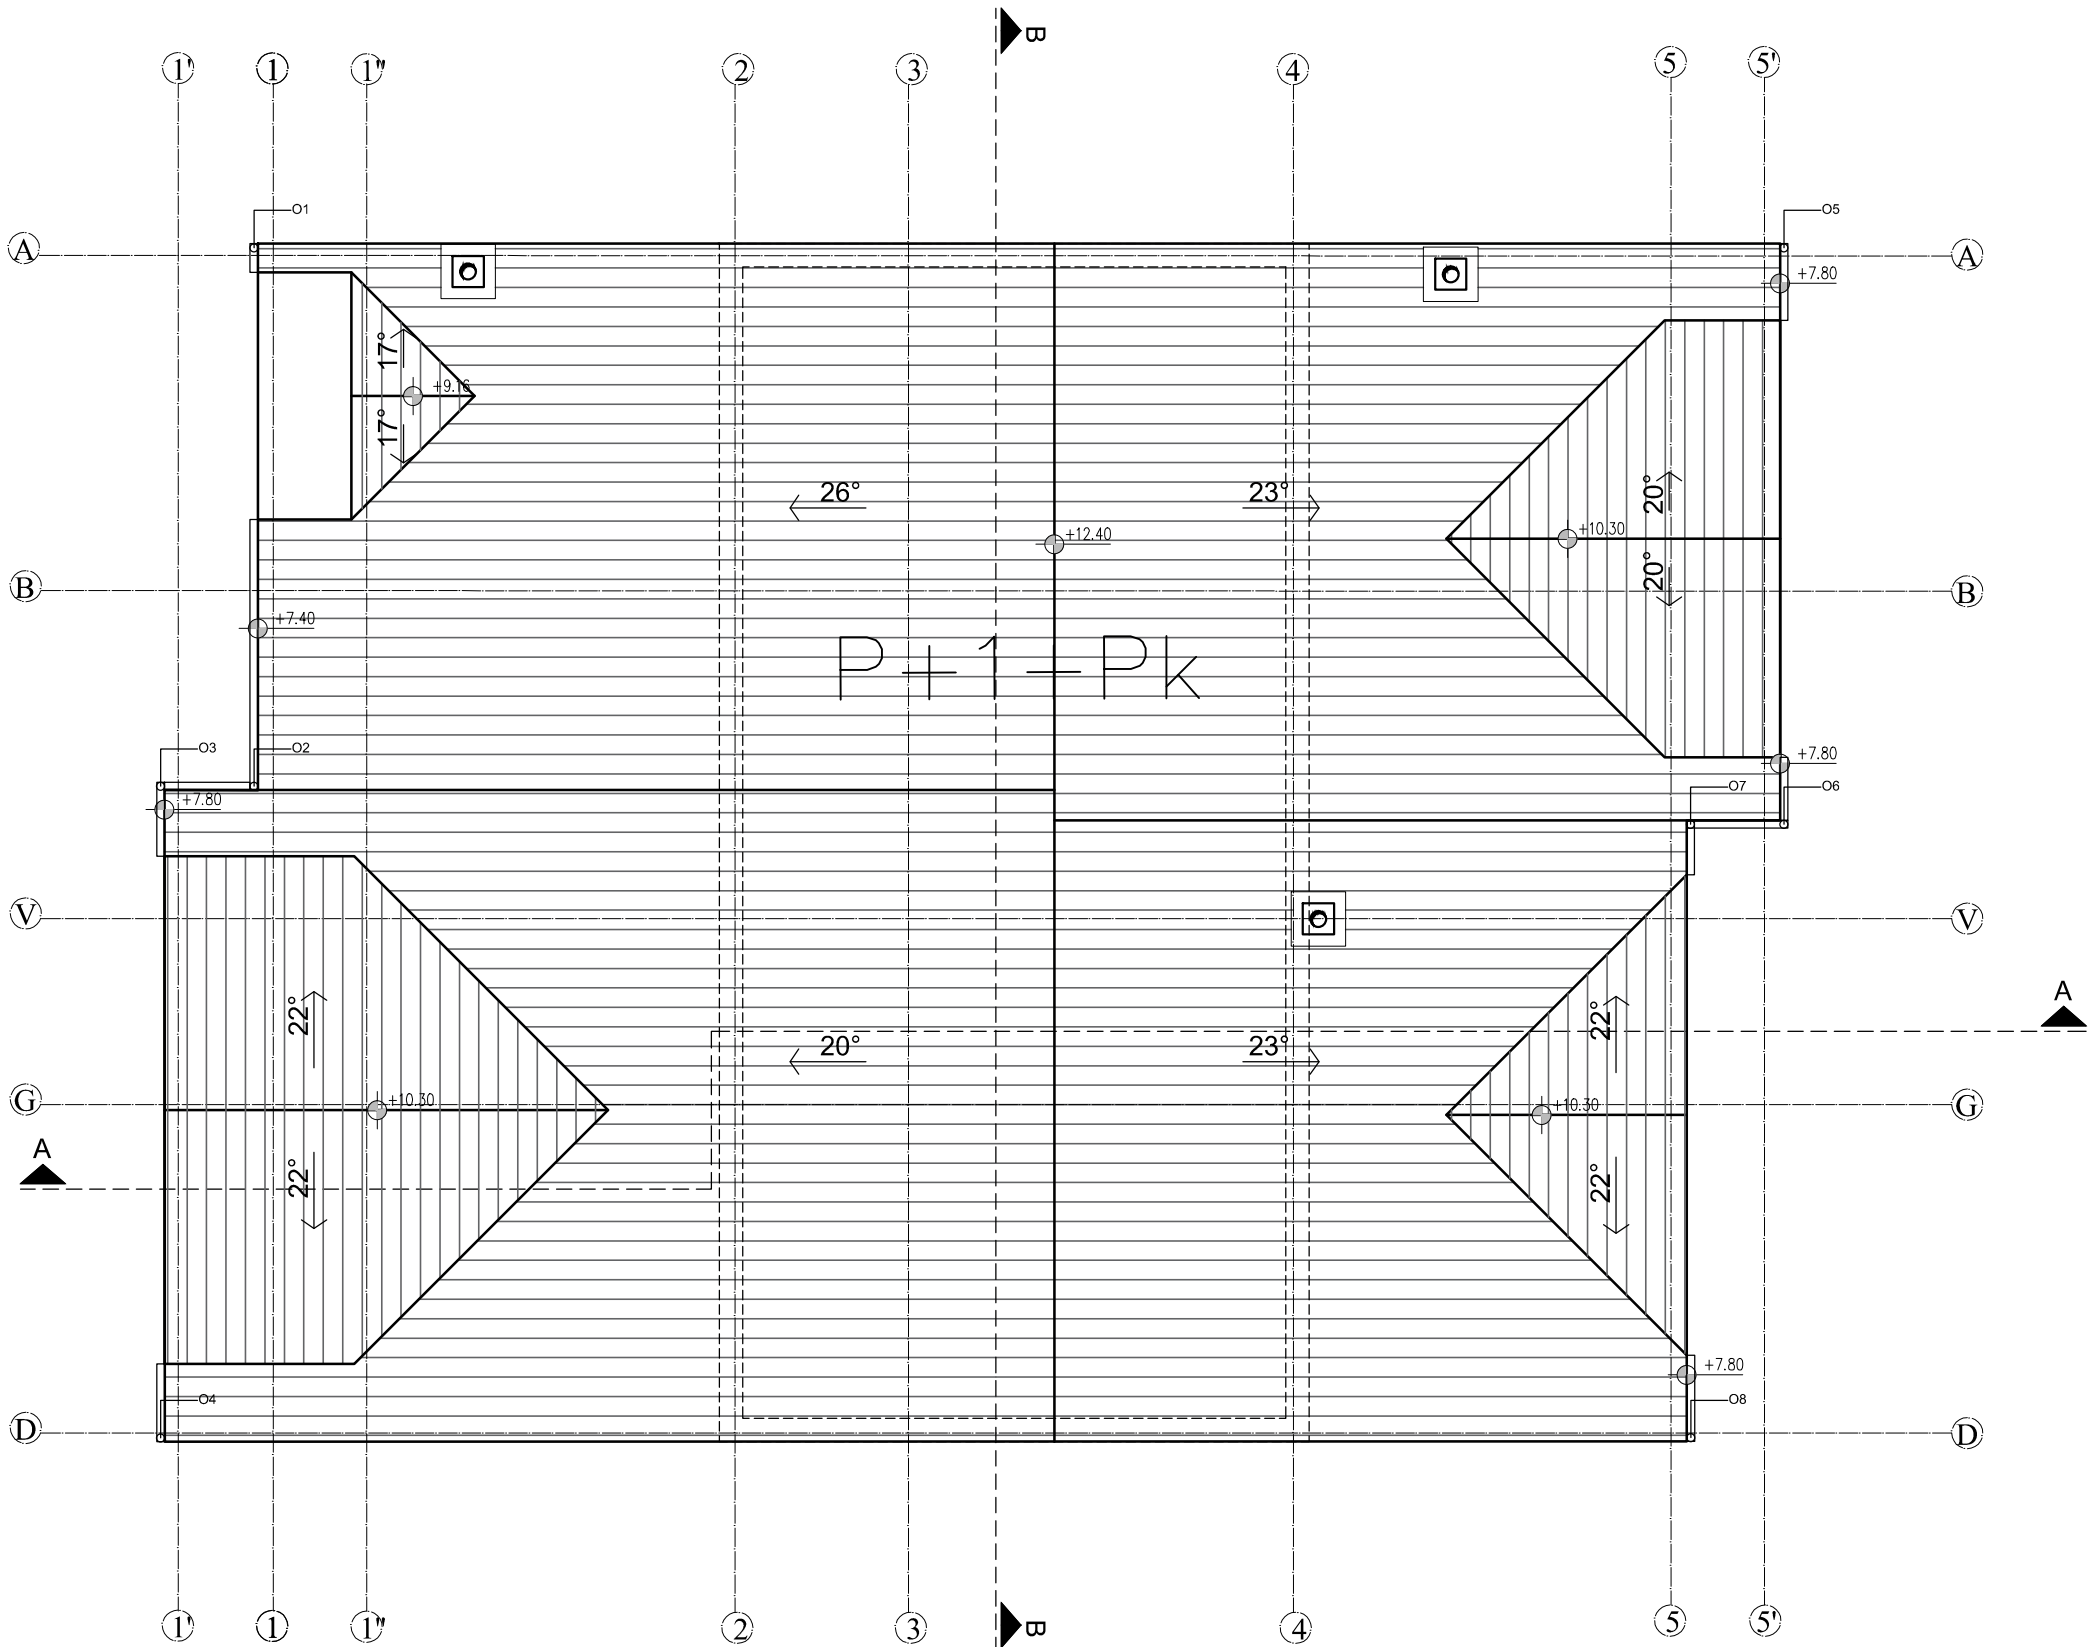

Art Royal Inženjering

e-mail: artroyal@gmail.com
Adresa: Braće Jovanovića 48
26000, Pančevo, Srbija
tel/fax: 013 335 530

IDEJNO REŠENJE

broj:
UP-44/16

ZA IZGRADNJU VIŠEPORODIČNOG
STAMBENOG OBJEKTA P+1+Pk
na parceli br. 1699 i 1700 K.O. Pančevo

Sandra Stojkov,
Ul. Nikola Francuska br. 117, Kikinda

datum:
07.2016.

naziv crteža:

razmera: 1:100

OSNOVA KROVNIH RAVNI

odgovorni projektant:

Mirjana Simić, dipl. inž. arh.

potpis:

projektant saradnik:

Biljana Jeremić, dipl. inž. arh.

potpis:

projektant saradnik:

Jasna Petričević, dipl. inž. arh.

potpis:


projektant saradnik:

potpis:

faza izrade:

broj lista:

PRESEK A-A R_1:100

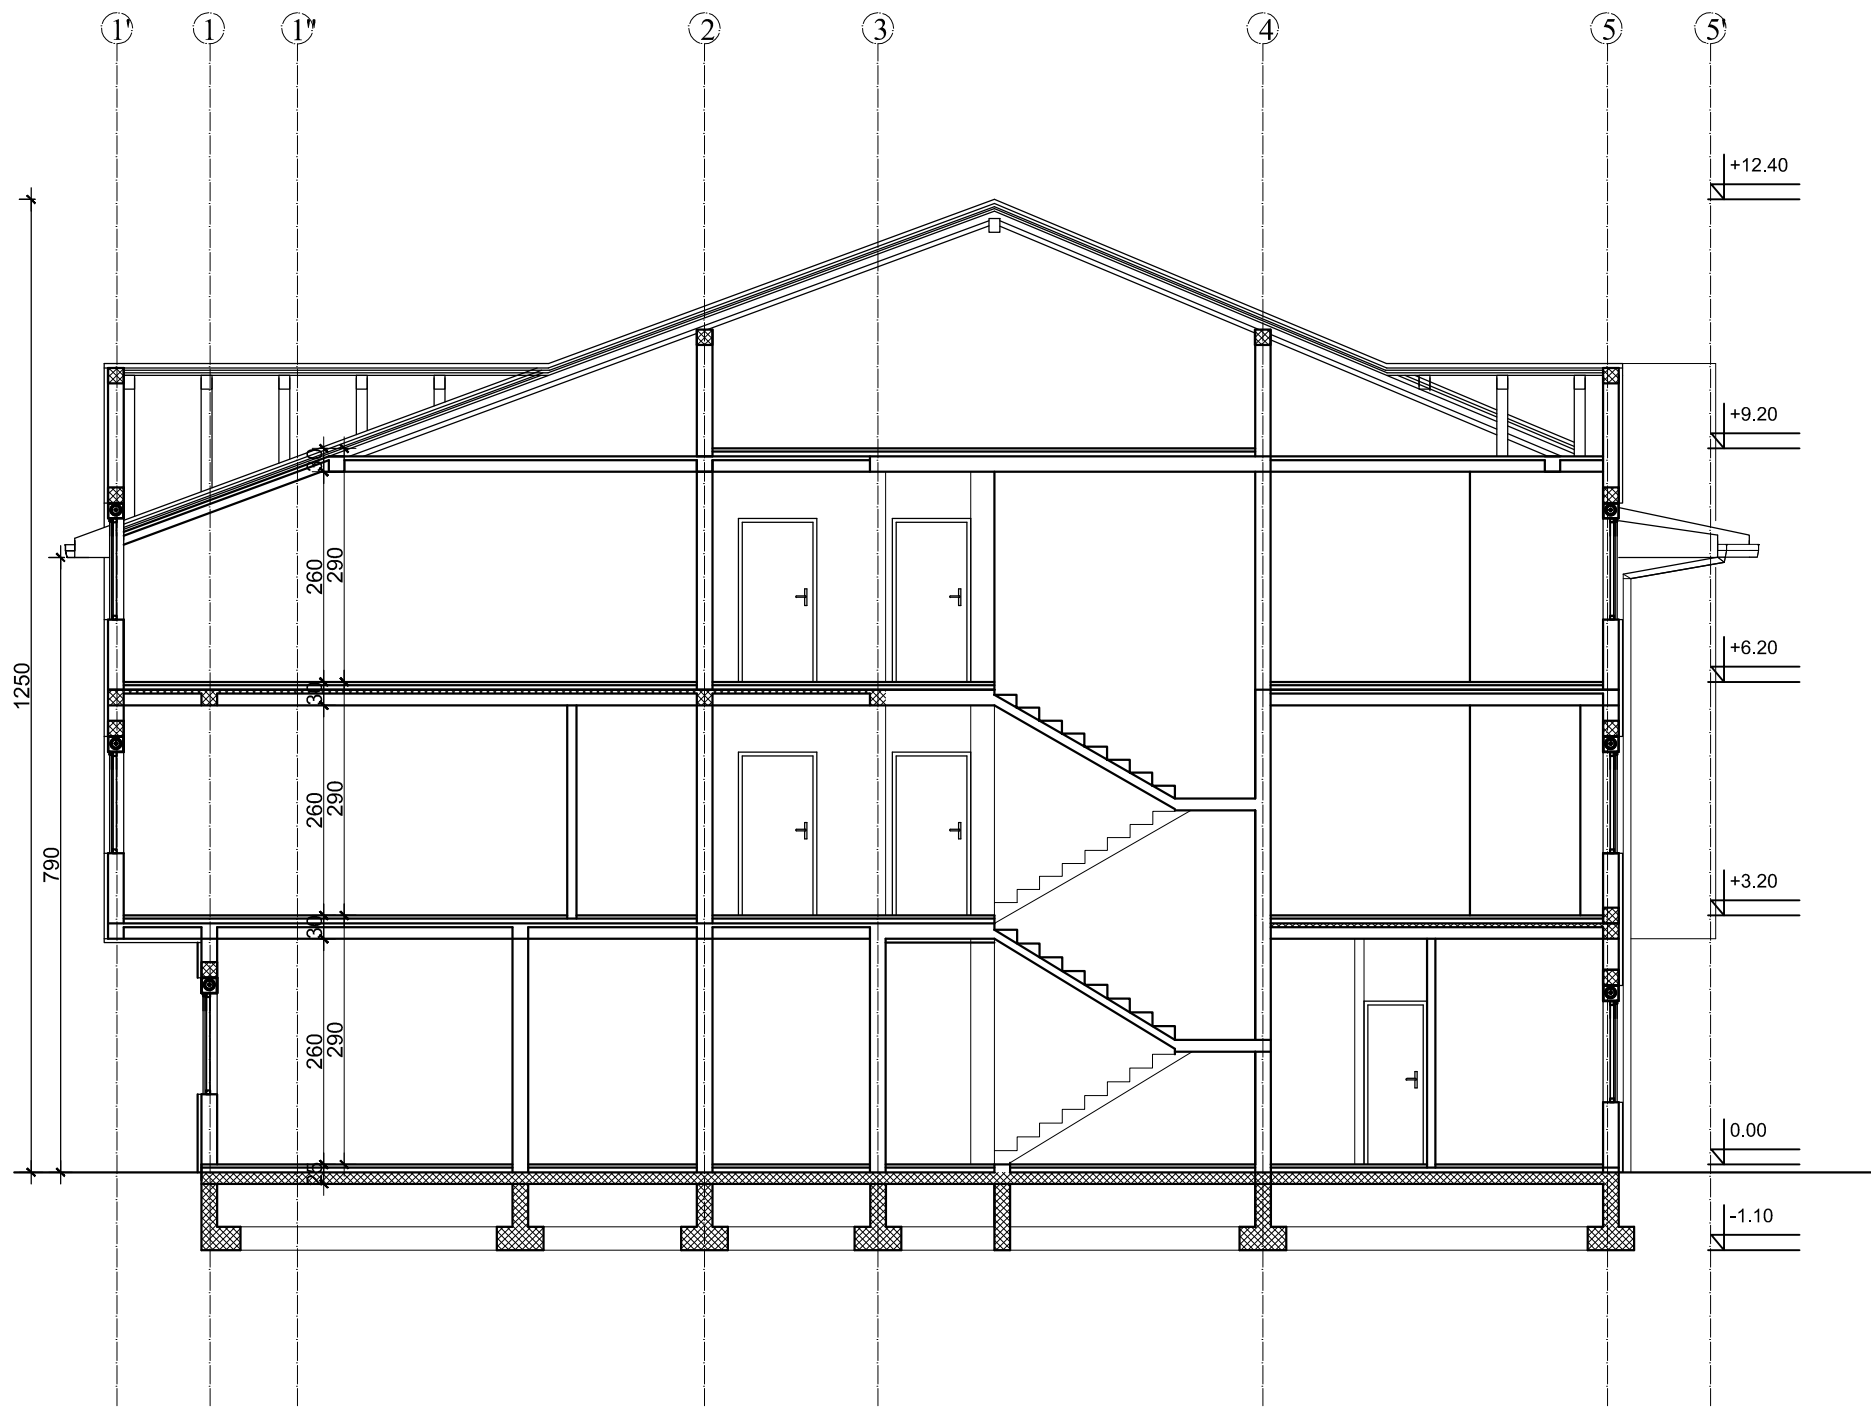

Art Royal
Inženjering

e-mail: artroyal@gmail.com
Adresa: Braće Jovanovića 48
26000, Pančevo, Srbija
tel/fax: 013 335 530

IDEJNO REŠENJE

broj:
UP-44/16

ZA IZGRADNJU VIŠEPORODIČNOG
STAMBENOG OBJEKTA P+1+Pk
na parceli br. 1699 i 1700 K.O. Pančevo

Sandra Stojkov,
Ul. Nikola Francuska br. 117, Kikinda

datum:
07.2016.

naziv crteža:

razmera: 1:100

PRESEK A-A

odgovorni projektant:

Mirjana Simić, dipl. inž. arh.

potpis:

projektant saradnik:

Biljana Jeremić, dipl. inž. arh.

potpis:

projektant saradnik:

Jasna Petričević, dipl. inž. arh.

potpis:


projektant saradnik:

potpis:

faza izrade:

broj lista:

PRESEK B-B R_1:100

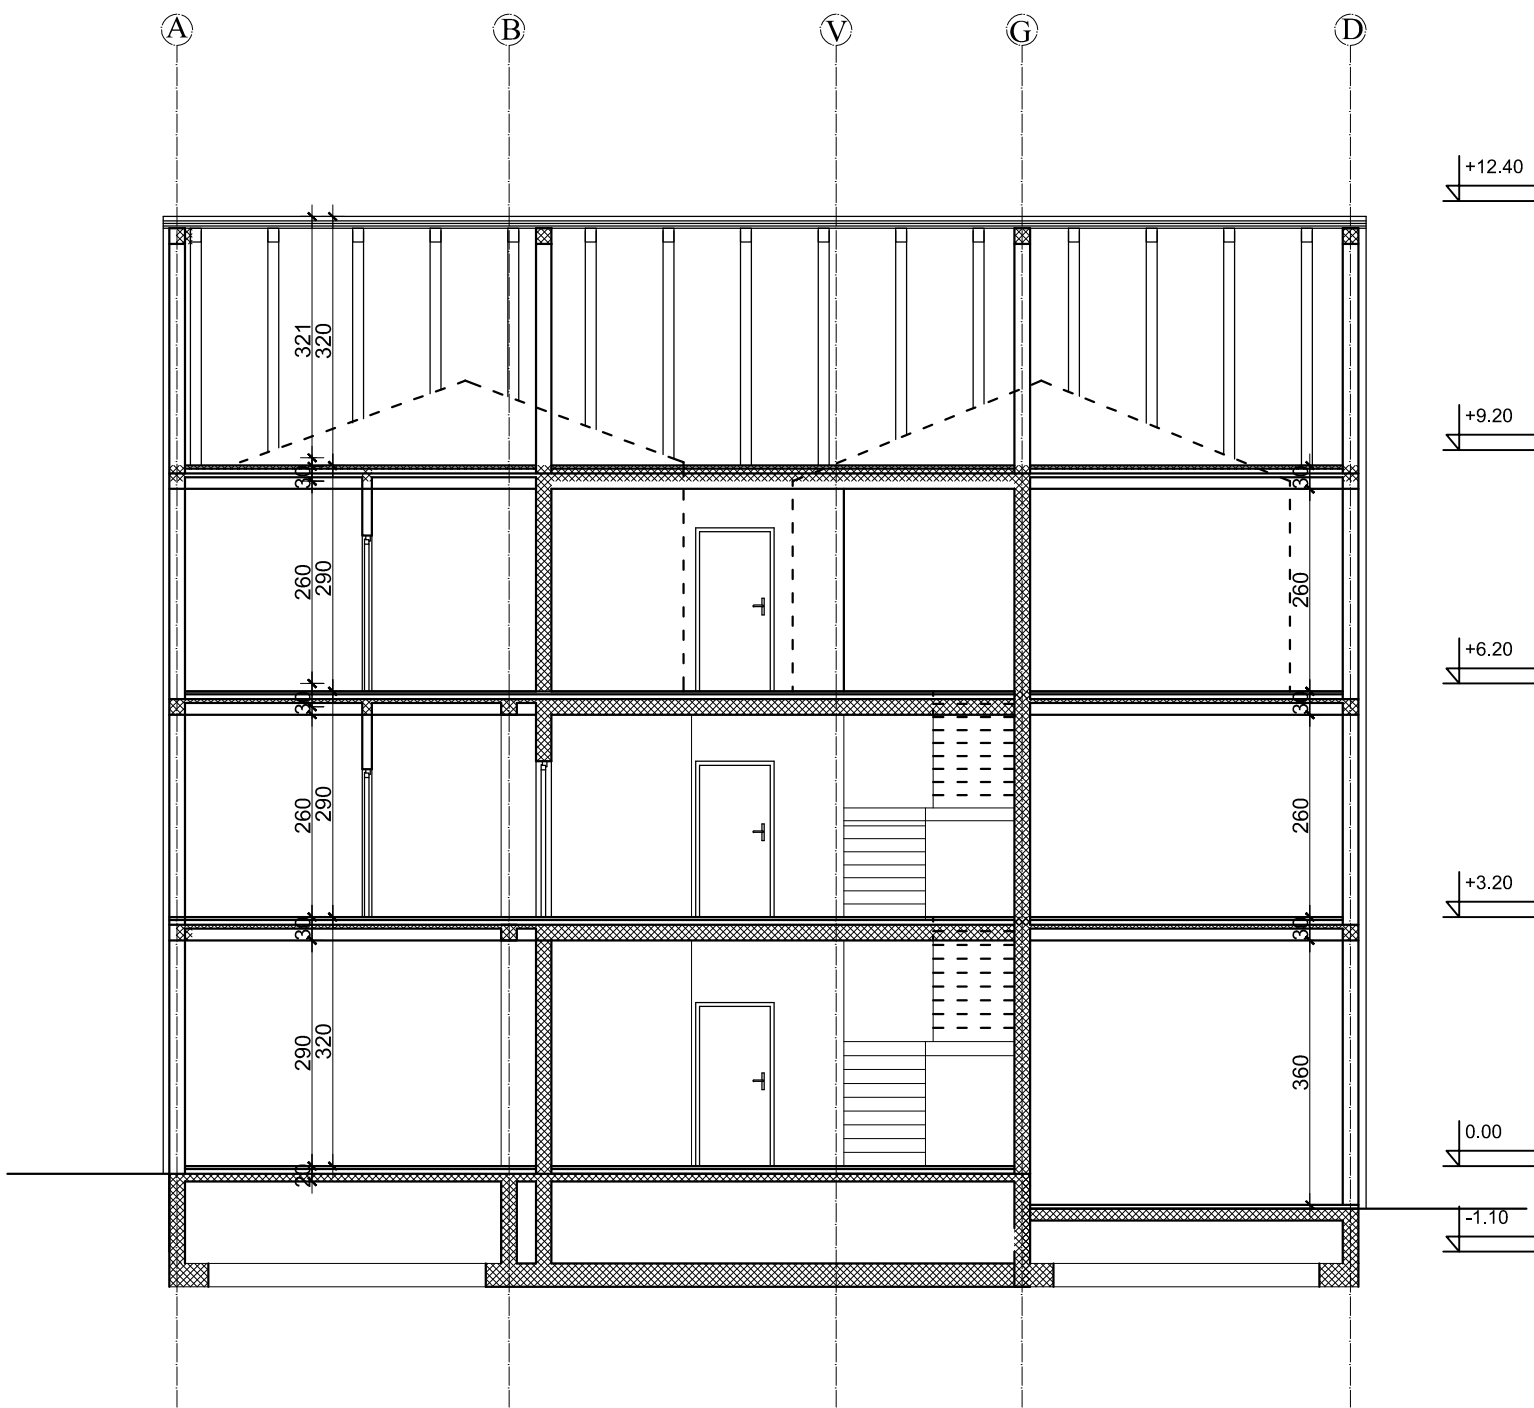

Art Royal
Inženjering

e-mail: artroyaling@gmail.com
Adresa: Braće Jovanovića 48
26000, Pančevo, Srbija
tel/fax: 013 335 530

IDEJNO REŠENJE

broj:
UP-44/16

ZA IZGRADNJU VIŠEPORODIČNOG
STAMBENOG OBJEKTA P+1+Pk
na parceli br. 1699 i 1700 K.O. Pančevo

Sandra Stojkov,
Ul. Nikola Francuska br. 117, Kikinda

datum:
07.2016.

naziv crteža:

razmera: 1:100

PRESEK B-B

odgovorni projektant:

Mirjana Simić, dipl. inž. arh.

potpis:

projektant saradnik:

Biljana Jeremić, dipl. inž. arh.

potpis:

projektant saradnik:

Jasna Petričević, dipl. inž. arh.

potpis:


projektant saradnik:

potpis:

faza izrade:

broj lista:

POVRSINA DVORISNE FASADE 135.54M2
POVRSINA FASADE SA ISPADOM 40.97M2
ZAUZETOST FASADE ISPADOM 30%

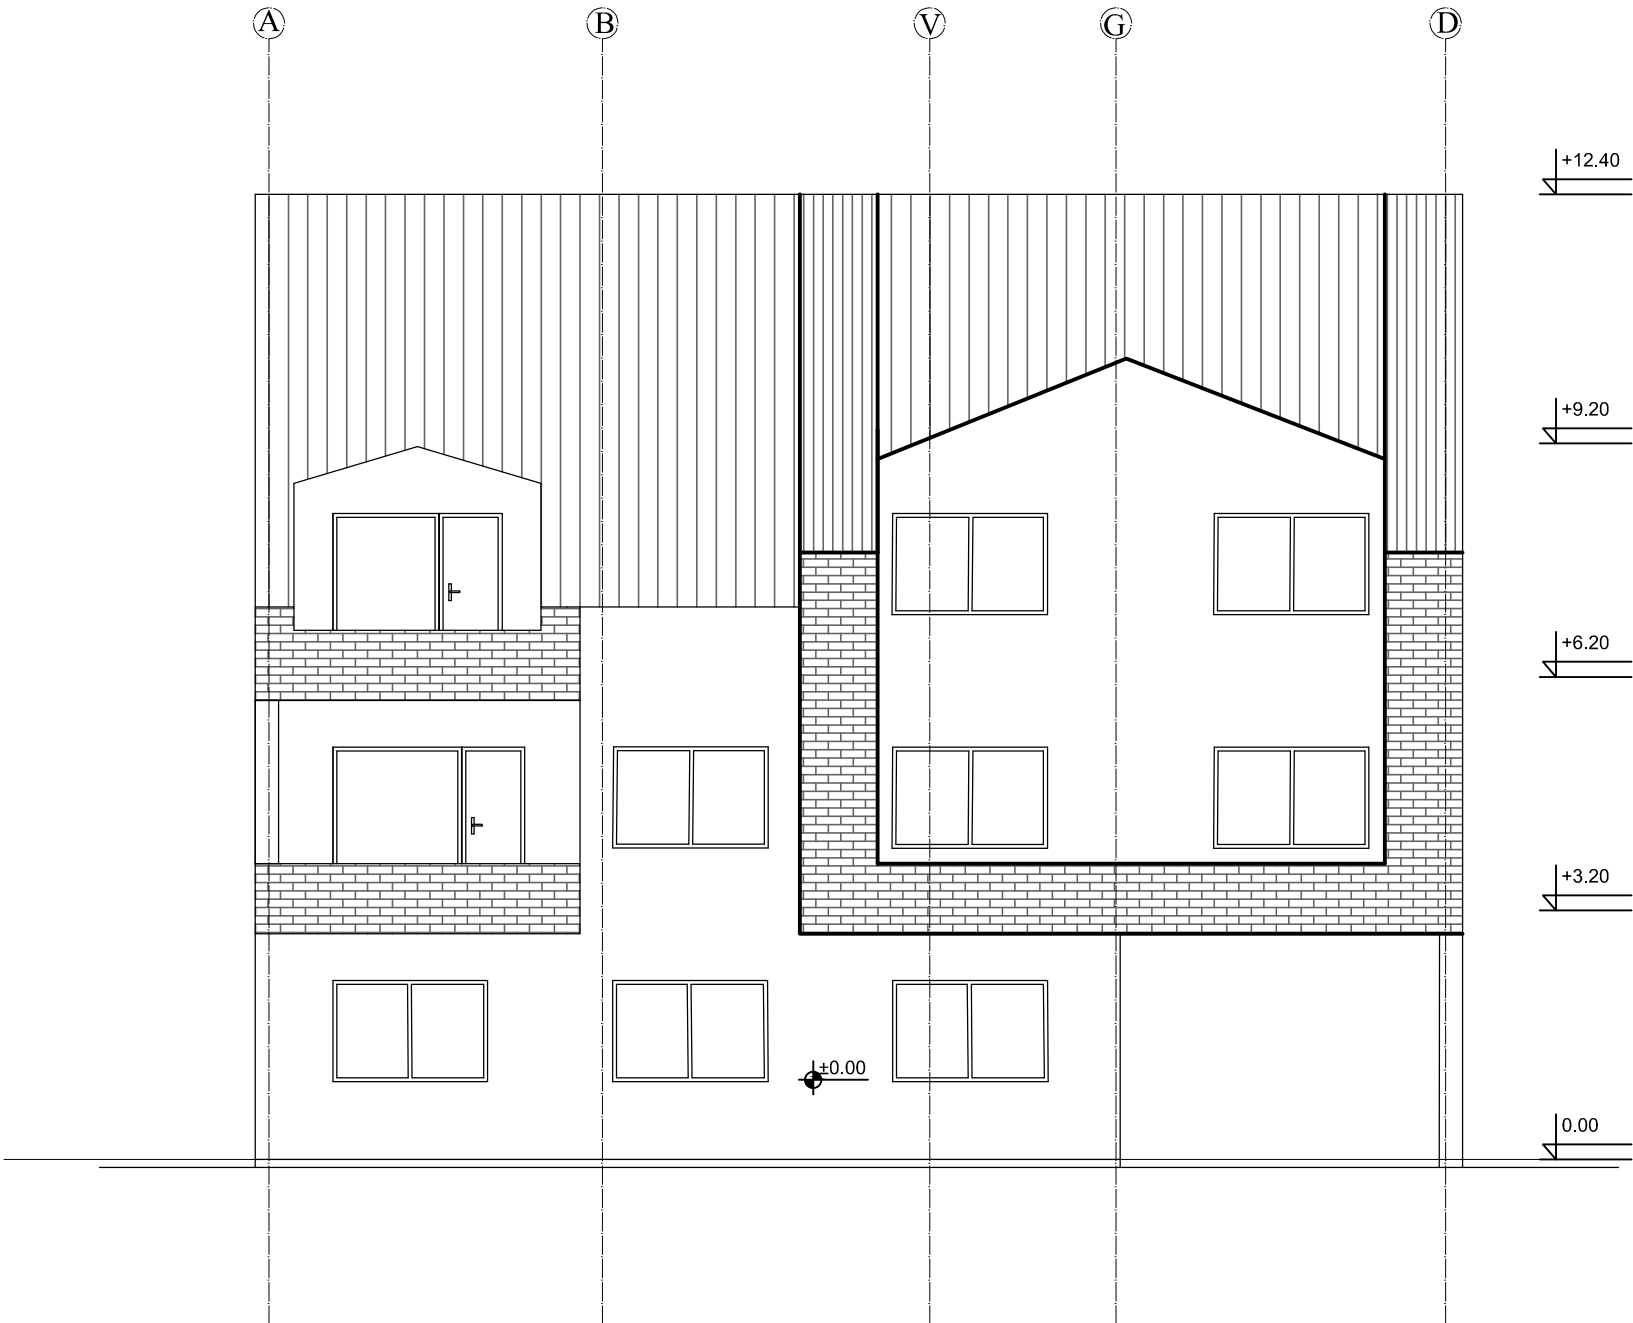

Art Royal Inženjering

e-mail: artroyal@gmail.com
Adresa: Braće Jovanovića 48
26000, Pančevo, Srbija
tel/fax: 013 335 530

IDEJNO REŠENJE

broj:
UP-44/16

ZA IZGRADNJU VIŠEPORODIČNOG
STAMBENOG OBJEKTA P+1+Pk
na parceli br. 1699 i 1700 K.O. Pančevo

Sandra Stojkov,
Ul. Nikola Francuska br. 117, Kikinda

datum:
07.2016.

naziv crteža:

razmera: 1:100

IZGLED A

odgovorni projektant:

Mirjana Simić, dipl. inž. arh.

potpis:

projektant saradnik:

Biljana Jeremić, dipl. inž. arh.

potpis:

projektant saradnik:

Jasna Petričević, dipl. inž. arh.

potpis:


projektant saradnik:

potpis:

faza izrade:

broj lista:

POVRSINA DVORISNE FASADE 152.10M2
POVRSINA FASADE SA ISPADOM 46.66M2
ZAUZETOST FASADE ISPADOM 30%

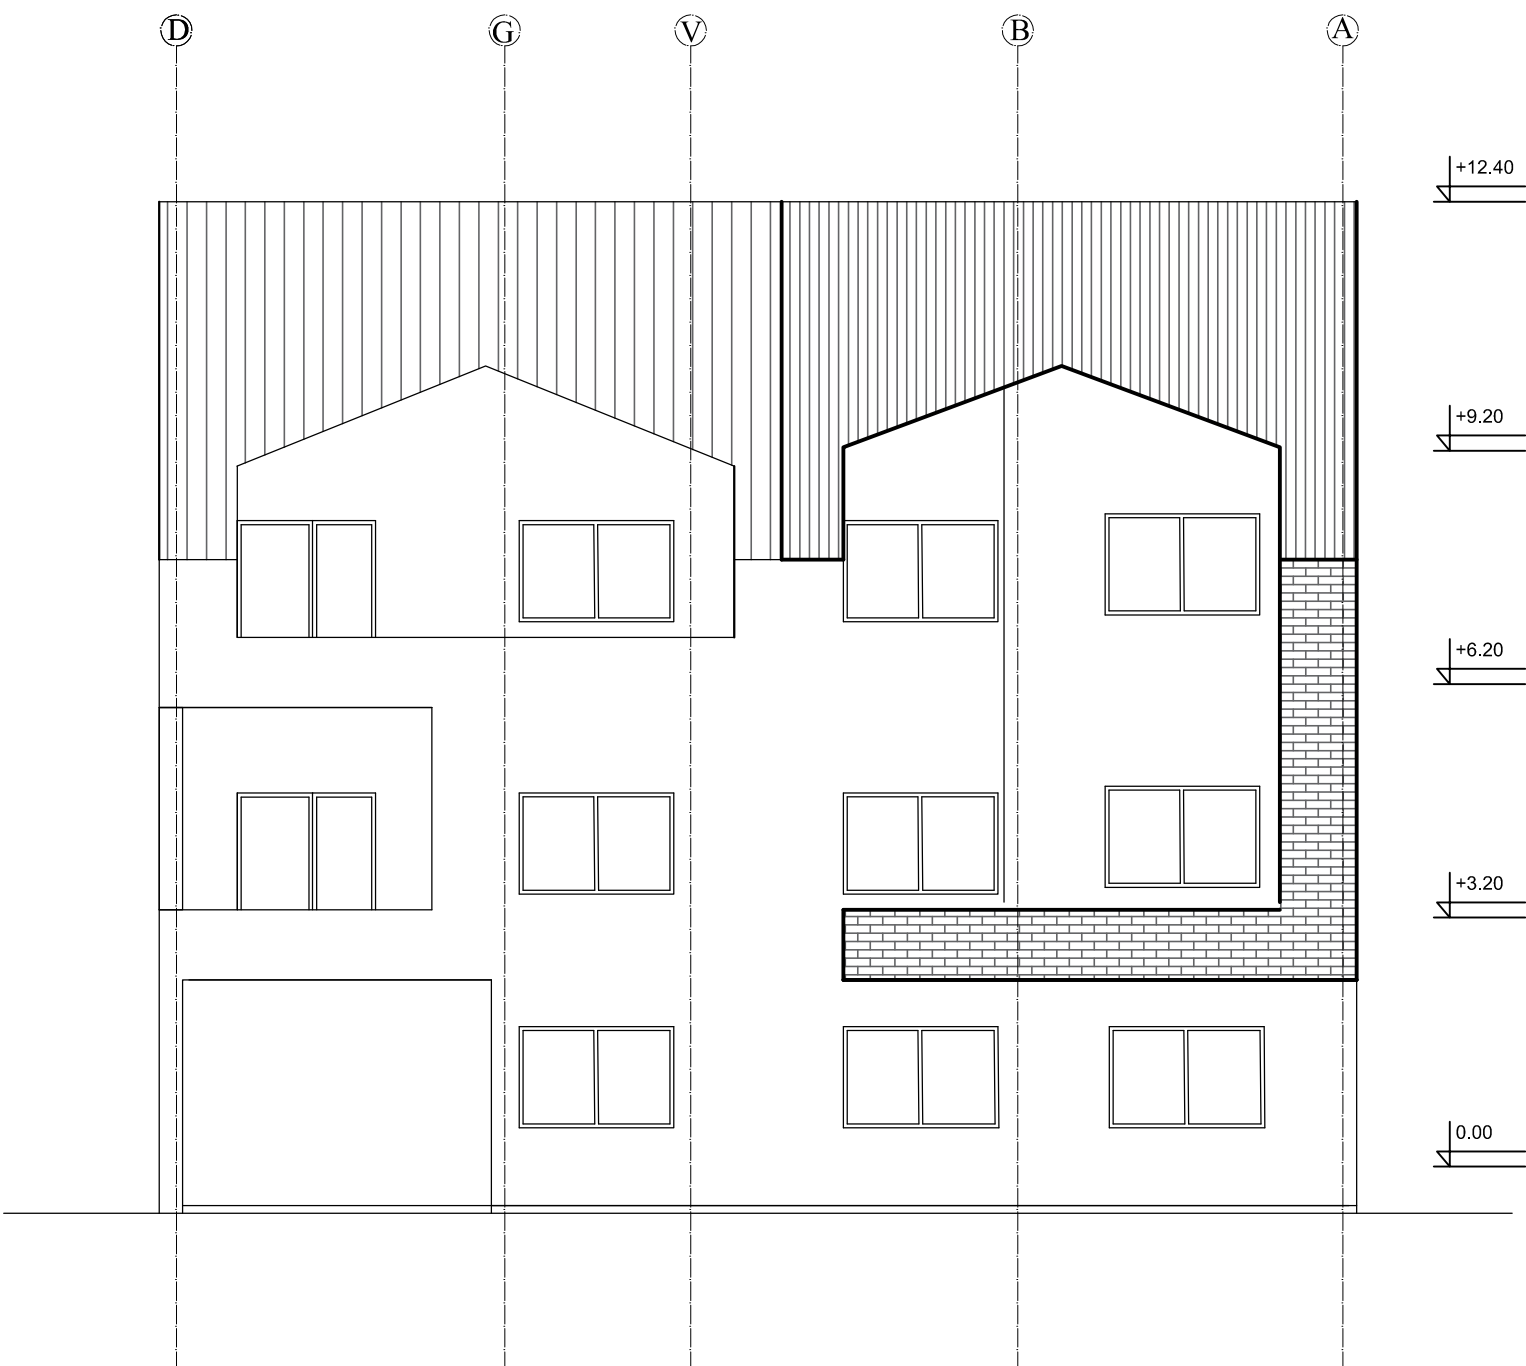

Art Royal
Inženjering

e-mail: artroyal@gmail.com
Adresa: Braće Jovanovića 48
26000, Pančevo, Srbija
tel/fax: 013 335 530

IDEJNO REŠENJE

broj:
UP-44/16

ZA IZGRADNJU VIŠEPORODIČNOG
STAMBENOG OBJEKTA P+1+Pk
na parceli br. 1699 i 1700 K.O. Pančevo

Sandra Stojkov,
Ul. Nikola Francuska br. 117, Kikinda

datum:
07.2016.

naziv crteža:
IZGLED B

razmera: 1:100

odgovorni projektant:

Mirjana Simić, dipl. inž. arh.

potpis:

projektant saradnik:

Biljana Jeremić, dipl. inž. arh.

potpis:

projektant saradnik:

Jasna Petričević, dipl. inž. arh.

potpis:

projektant saradnik:

potpis:

faza izrade:

broj lista: