


# ПЛАН ДЕТАЉНЕ РЕГУЛАЦИЈЕ БЛОКА 115 У ОМОЉИЦИ


пословна зона са рециклажним центром за привремено  
складиштење отпада ради третмана и његовог даљег пласмана

## Извод из плана вишег реда - ПГР насељеног места Омољница

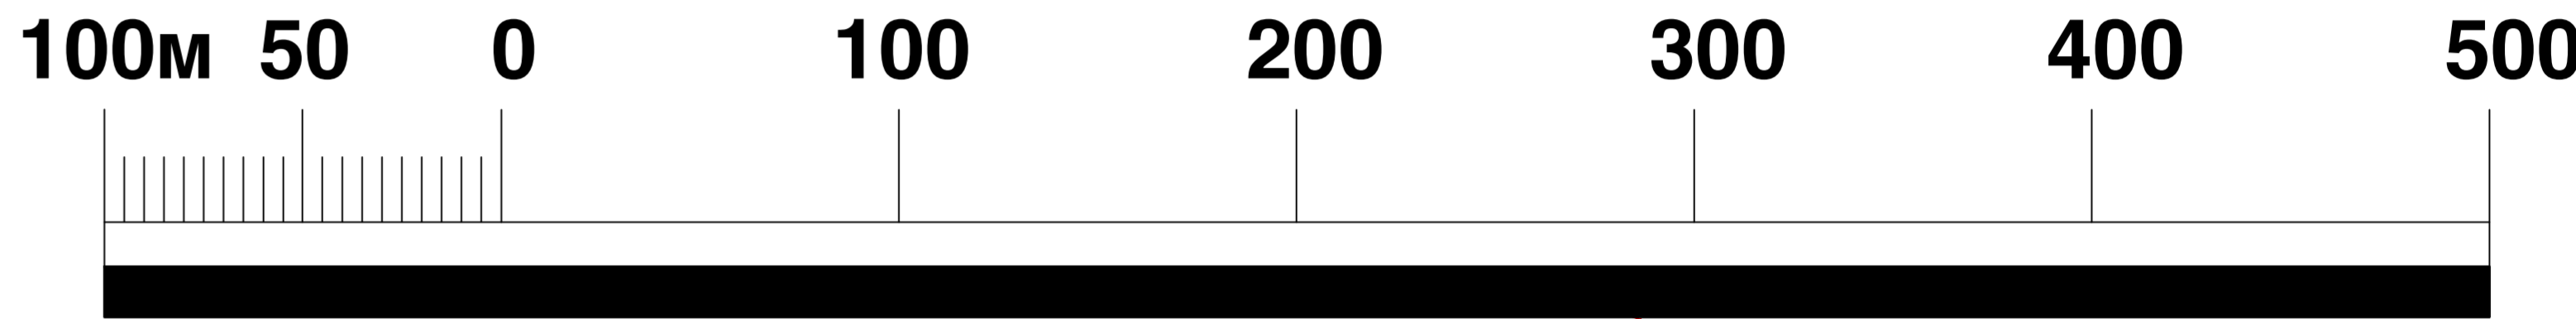

### ЛЕГЕНДА

- планирана граница грађевинског реона
- граница постојећег грађевинског реона
- 1 - 22 тачке границе планираног грађевинског реона
- граница блока
- 01 - 124 бројеви блокова
- ДРУМСКИ САОБРАЋАЈ**
  - општински пут - локални правац
- Смернице за спровођење плана**
  - локације за даљу разраду
  - локација за коју ће се радити План детаљне регулације

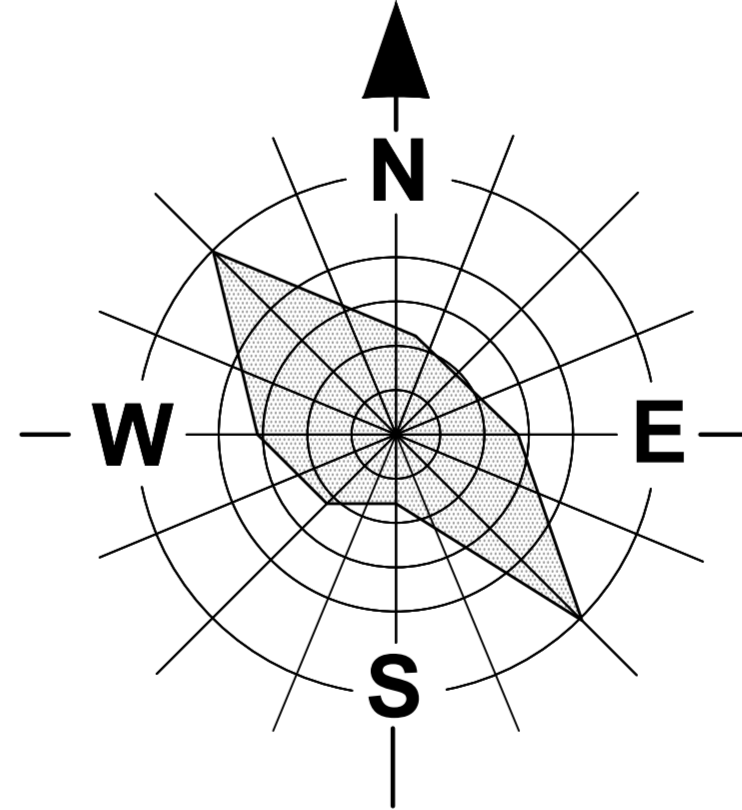

	Назив плана: ПЛАН ДЕТАЉНЕ РЕГУЛАЦИЈЕ БЛОКА 115 У ОМОЉИЦИ	Број: 51-114/ 2013-2/4
	пословна зона са рециклажним центром за привремено складиштење отпада ради третмана и његовог даљег пласмана	Знак:
Одговорни урбаниста: Оливера Драгаш дипл.инж. арх.	Параф:	Назив цртежа: <b>Извод из плана вишег реда - ПГР насељеног места Омољница</b>
Планери сарадници:		Размера: 1 : 5 000
Техничка обрада: Весна Ромчев арх. техн.		Број цртежа: 2

### ГРАЂЕВИНСКО ЗЕМЉИШТЕ ЈАВНЕ НАМЕНЕ

- саобраћајне површине
- водене површине
- спортско - рекреативна зона

### ГРАЂЕВИНСКО ЗЕМЉИШТЕ ОСТАЛЕ НАМЕНЕ

- стамбена зона са компатибилним наменама
- пословна зона са компатибилним наменама

