


KOORDINATE OSOVINSKIH TAČAKA

X	Y
KGT 1: 7492286.4733	4978588.1932
KGT 2: 7492524.1848	4979083.5997

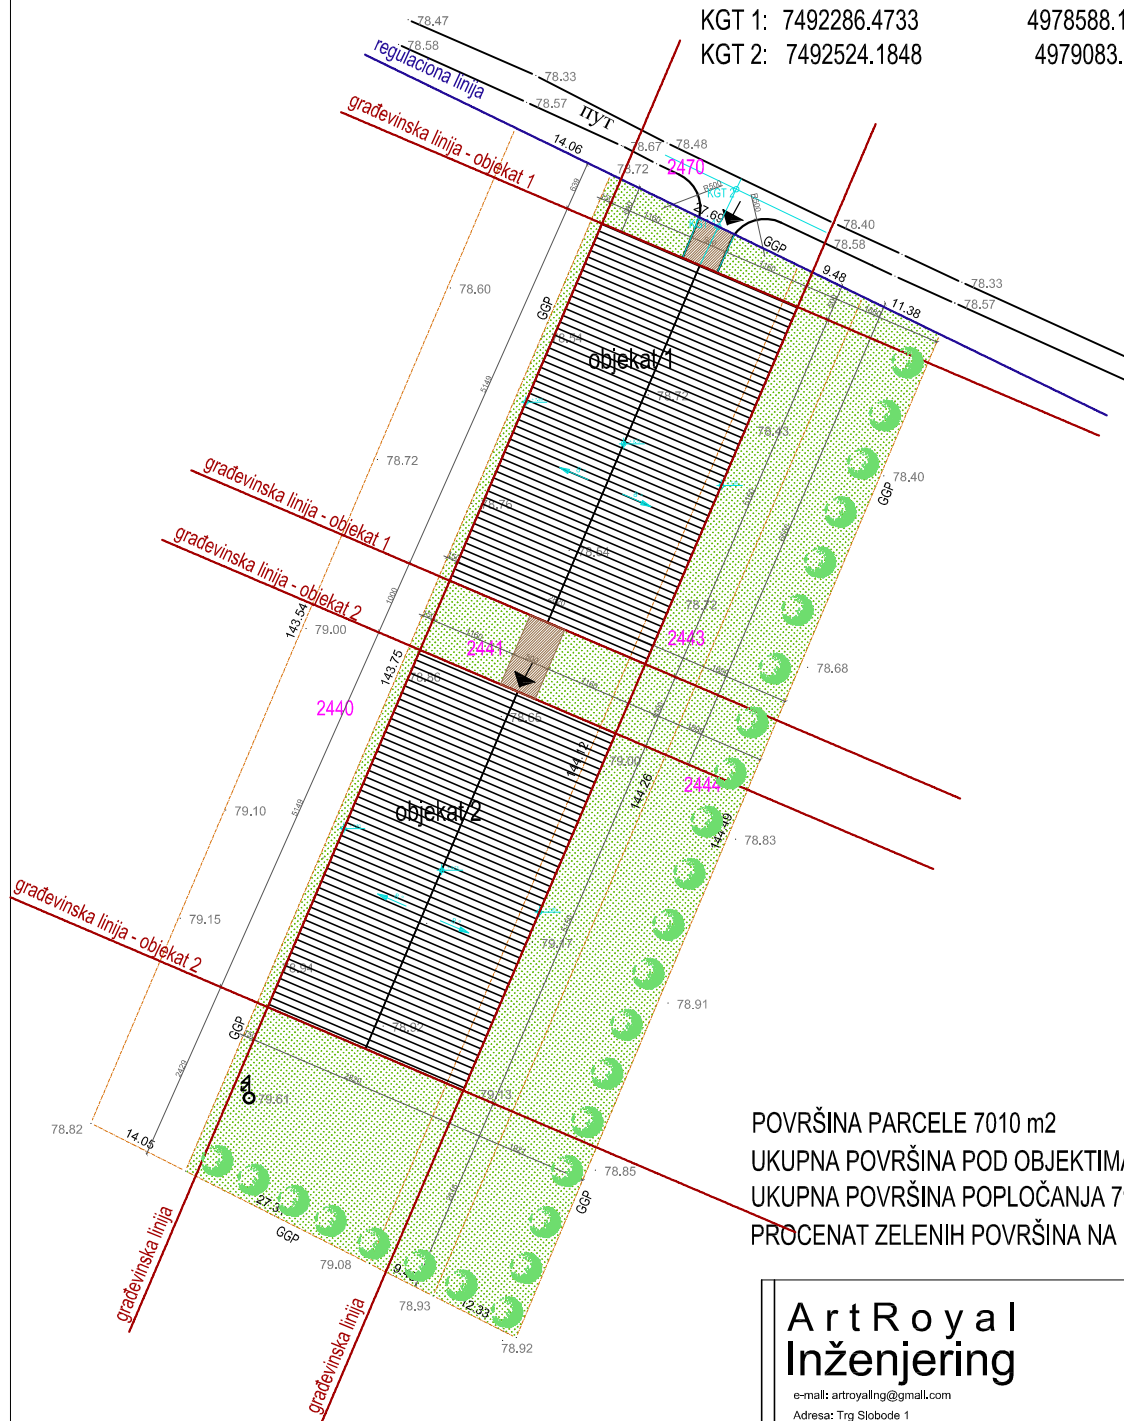


POVRŠINA PARCELE 7010 m2
 UKUPNA POVRŠINA POD OBJEKTIMA 2993.32 m2
 UKUPNA POVRŠINA POPLOČANJA 79.06 m2
 PROCENAT ZELENIH POVRŠINA NA PARCELI 57.44 %

- GRAĐEVINSKA LINIJA
- REGULACIONA LINIJA
- KATASTARSKA PARCELA
- 2441 BROJ KATASTARSKE PARCELE
- GGP GRANICA GRAĐEVINSKE PARCELE
- ↑ ULAZ U OBJEKAT
- POPLOČANJE
- ZELENA POVRŠINA
- NOVI OBJEKTI


Art Royal Inženjering

e-mail: artroyal@gmail.com
 Adresa: Trg Slobode 1
 26000 Pančevo, Srbija
 tel/fax: 013 334 277

Idejno rešenje za potrebe urbanističkog projekta	broj: IDR-8/17(UP)
EKONOMSKI OBJEKTI ZA SMEŠTAJ POLJOPRIVREDNIH MAŠINA - OBJEKAT 1 I OBJEKAT 2 na parcelama br. 2441, 2443, 2444, K.O. Omoljica	
ART ROYAL INŽENJERING, Ul. Trg Slobode br. 1, Pančevo	datum: 03.2017.
naziv crteža: SITUACIJA razmera: 1:750	
projektant saradnik: Biljana Jeremić, dipl. inž. arh.	potpis:
projektant saradnik: Jasna Petričević, dipl. inž. arh.	potpis:
projektant saradnik: Marija Bojadžievska, dipl. inž. građ.	potpis:
odgovorni projektant: Mirjana Simić, dipl. inž. arh.	potpis:
faza izrade: UP	broj lista: 1

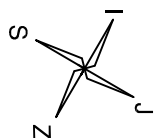

OBJEKAT 1
OSNOVA TEMELJA
R 1:200

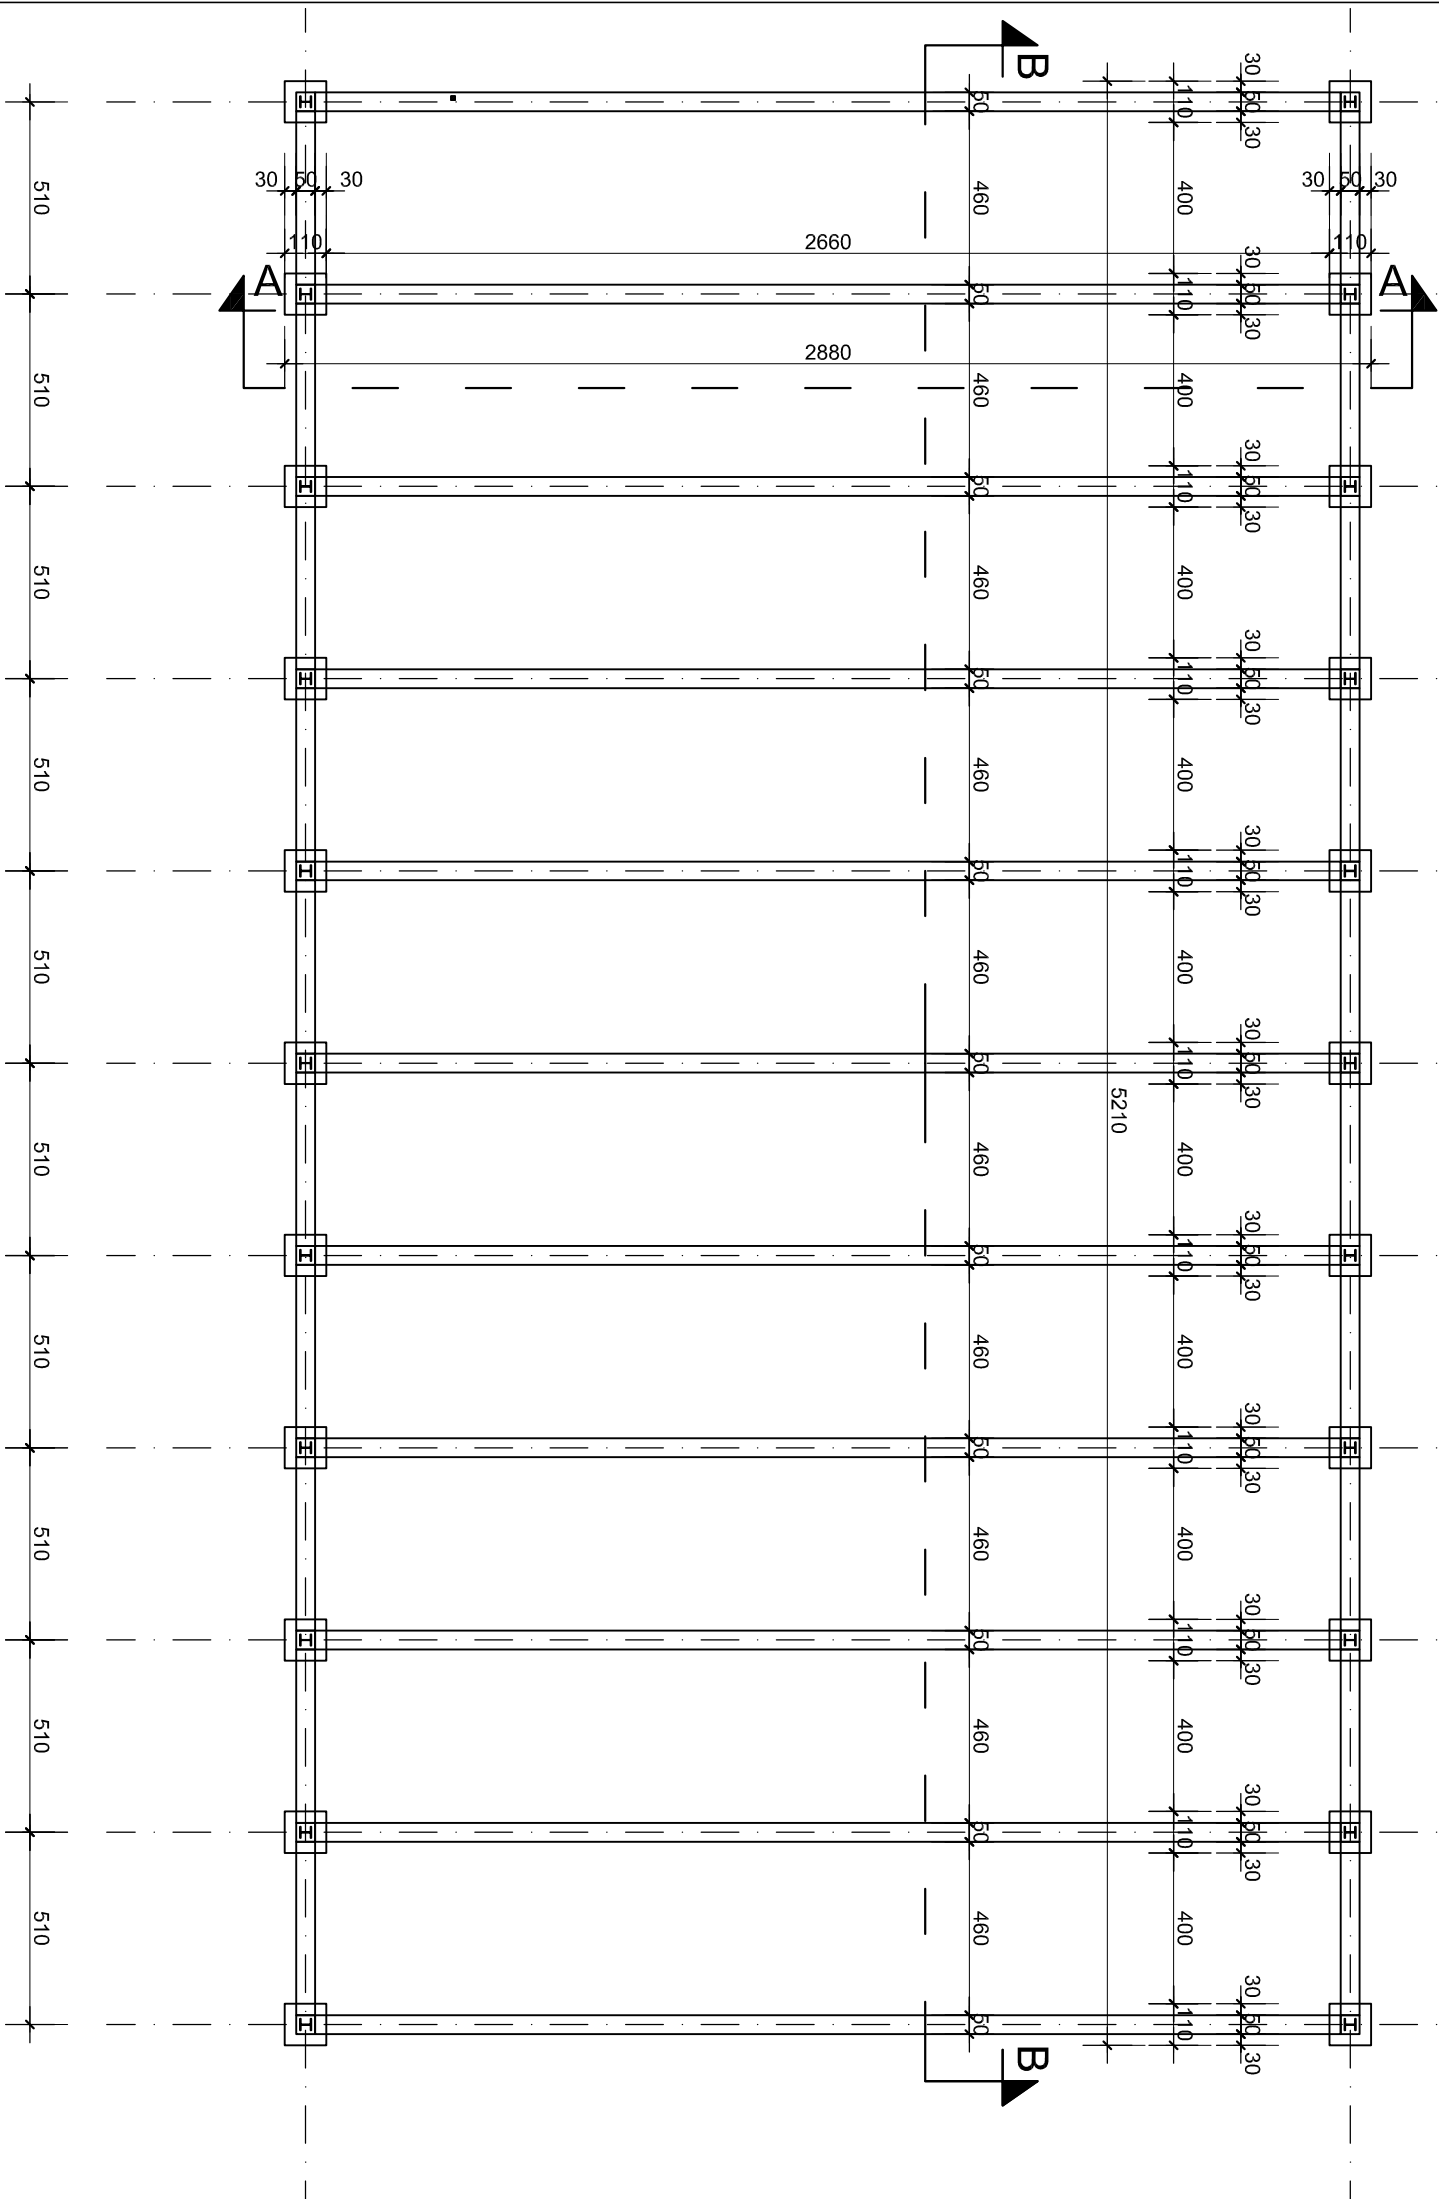


Art Royal Inženjering


e-mail: artroyalng@gmail.com
Adresa: Trg Slobode 1
26000 Pančevo, Srbija
tel/fax: 013 334 277

Idejno rešenje za potrebe urbanističkog projekta	broj: IDR-8/17(UP)
EKONOMSKI OBJEKAT ZA SMEŠTAJ POLJOPRIVREDNIH MAŠINA - OBJEKAT 1 na parcelama br. 2441, 2443, 2444 K.O. Omojlja	
ART ROYAL INŽENJERING, Ul. Trg Slobode br. 1, Pančevo	datum: 03.2017.


naziv crteža: OSNOVA TEMELJA - Opjekat 1		razmera: 1:200
projektant saradnik:		potpis:
Biljana Jeremić, dipl. inž. arh.		
projektant saradnik:		potpis:
Jasna Petričević, dipl. inž. arh.		
projektant saradnik:		potpis:
Marija Bojadžjevska, dipl. inž. građ.		
odgovorni projektant:		potpis:
Mirjana Simić, dipl. inž. arh.		
faza izrade:		broj lista:
UP		2

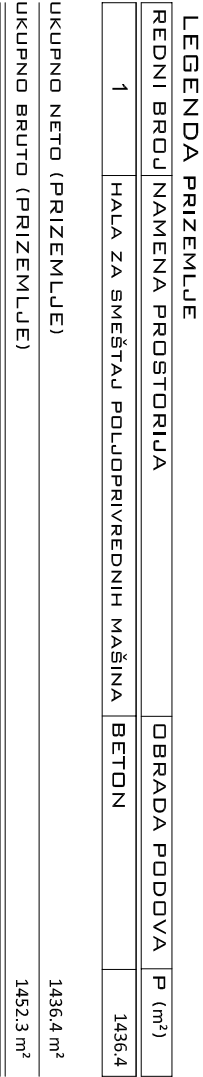

naziv cteža:		razmera: 1:200
OSNOVA PRIZEMLJA - Objekat 1		
projektant saradnik:	potpis:	
Biljana Jeremić, dipl. inž. arh.		
projektant saradnik:	potpis:	
Jasna Petričević, dipl. inž. arh.		
projektant saradnik:	potpis:	
Marija Bojadžievska, dipl. inž. grad.		
odgovorni projekanti:	potpis:	
Mirjana Simić, dipl. inž. arh.		
faza izrade:	broj lista:	
UP	3	

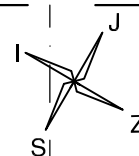

OBJEKAT 1
OSNOVA SPRATA
R 1:200

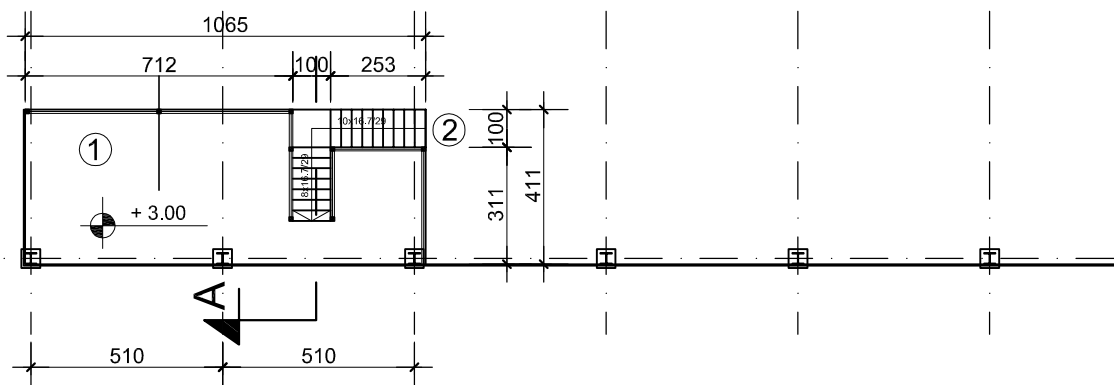

LEGENDA SPRAT

REDNI BROJ	NAMENA PROSTORIJA	OBRADA PODOVA	P (m ²)
1	POMOĆNA PLATFORMA	ROST	38.05
2	PRISTUPNO STEŠPENIŠTE	ROST	5.49

UKUPNO NETO (SPRAT)	43.54 m ²
UKUPNO BRUTO (SPRAT)	44.36 m ²

Art Royal Inženjering


e-mail: artroyaling@gmail.com

Adresa: Trg Slobode 1
26000 Pančevo, Srbija
tel/fax: 013 334 277

Idejno rešenje za potrebe urbanističkog projekta	broj: IDR-8/17(UP)
EKONOMSKI OBJEKAT ZA SMEŠTAJ POLJOPRIVREDNIH MAŠINA - OBJEKAT 1 na parcelama br. 2441, 2443, 2444 K.O. Omoljica	
ART ROYAL INŽENJERING, Ul. Trg Slobode br. 1, Pančevo	datum: 03.2017.

naziv crteža: OSNOVA SPRATA - Objekat 1		razmera: 1:200
projektant saradnik: Biljana Jeremić, dipl. inž. arh.	potpis:	
projektant saradnik: Jasna Petričević, dipl. inž. arh.	potpis:	
projektant saradnik: Marija Bojadžievska, dipl. inž. građ.	potpis:	
odgovorni projektant: Mirjana Simić, dipl. inž. arh.	potpis:	
faza izrade: UP	broj lista: 4	

UKUPNO NETO (OBJEKTA)	1479.94 m ²
UKUPNO BRUTO (OBJEKTA)	1496.66 m ²

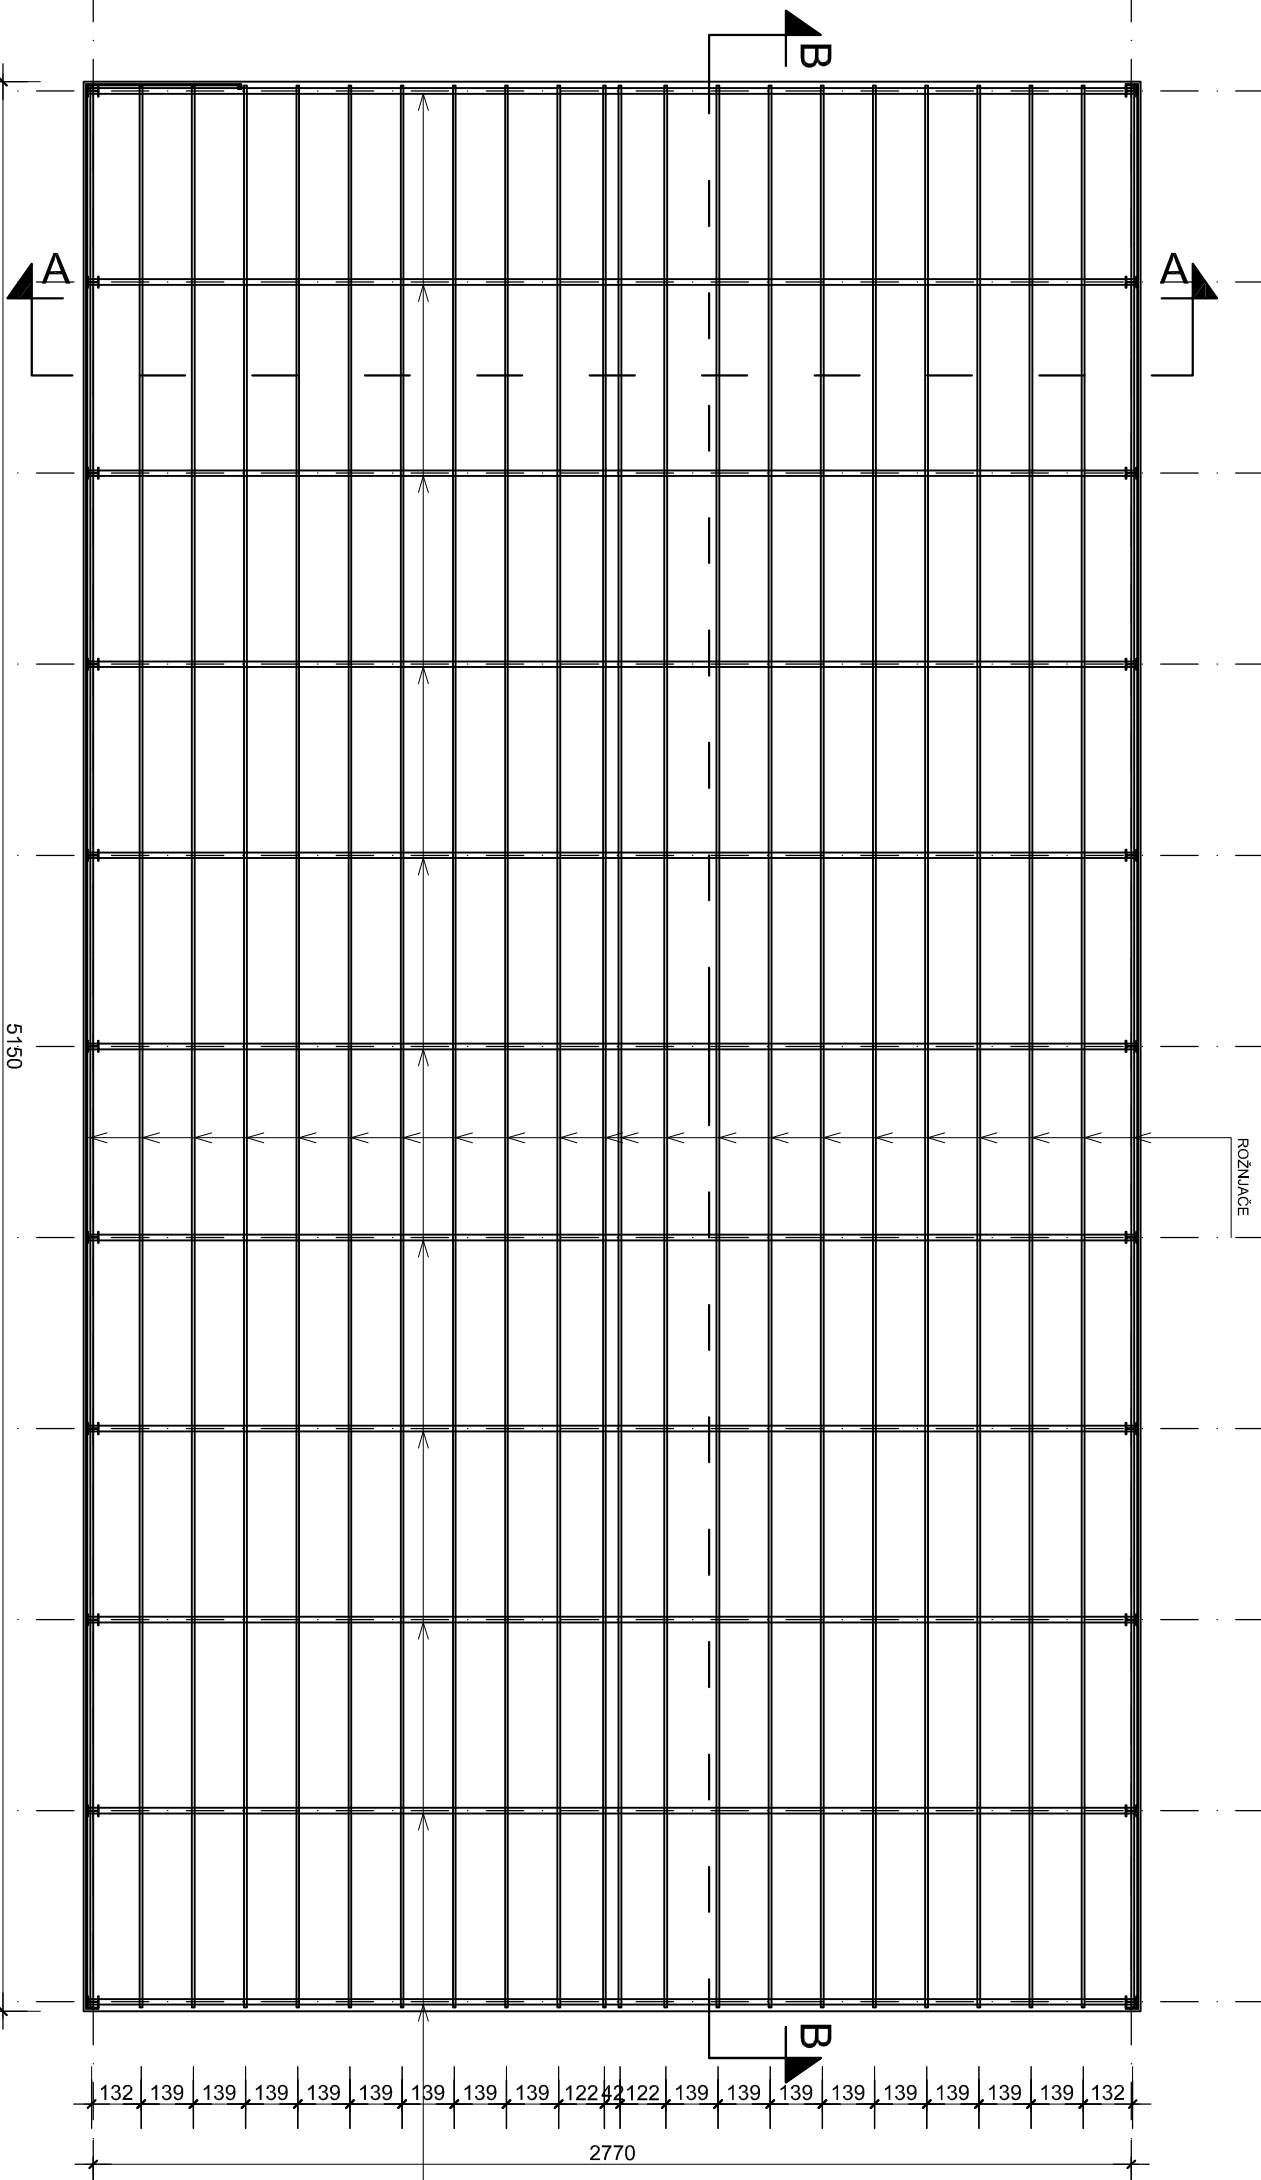


ArtRoyal Inženjering


e-mail: artroyal@gmail.com
Adresa: Trg Slobode 1
26000 Pančevo, Srbija
telefon: 013 334 277

Idejno rešenje za potrebe urbanističkog projekta	broj: IDR-8/17(UP)
EKONOMSKI OBJEKAT ZA SMEŠTAJ POLJOPRIVREDNIH MAŠINA - OBJEKAT 1 na parcelama br. 2441, 2443, 2444 K.O. Omoljica	
ART ROYAL INŽENJERING, Ul. Trg Slobode br. 1, Pančevo	datum: 03.2017.

naziv crteža: OSNOVA KROVNE KONSTRUKCIJE - Objekat 1		razmera: 1:200
projekant saradnik:		potpis:
Biljana Jeremić, dipl. inž. arh.		
projekant saradnik:		potpis:
Jasna Petričević, dipl. inž. arh.		
projekant saradnik:		potpis:
Marija Bojadžievska, dipl. inž. građ.		
odgovorni projektant:		potpis:
Mirjana Simić, dipl. inž. arh.		
faza izrade:		broj lista:
UP		5

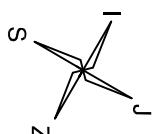

OBJEKAT 1
OSNOVA KROVNIH RAVNI
R 1:200

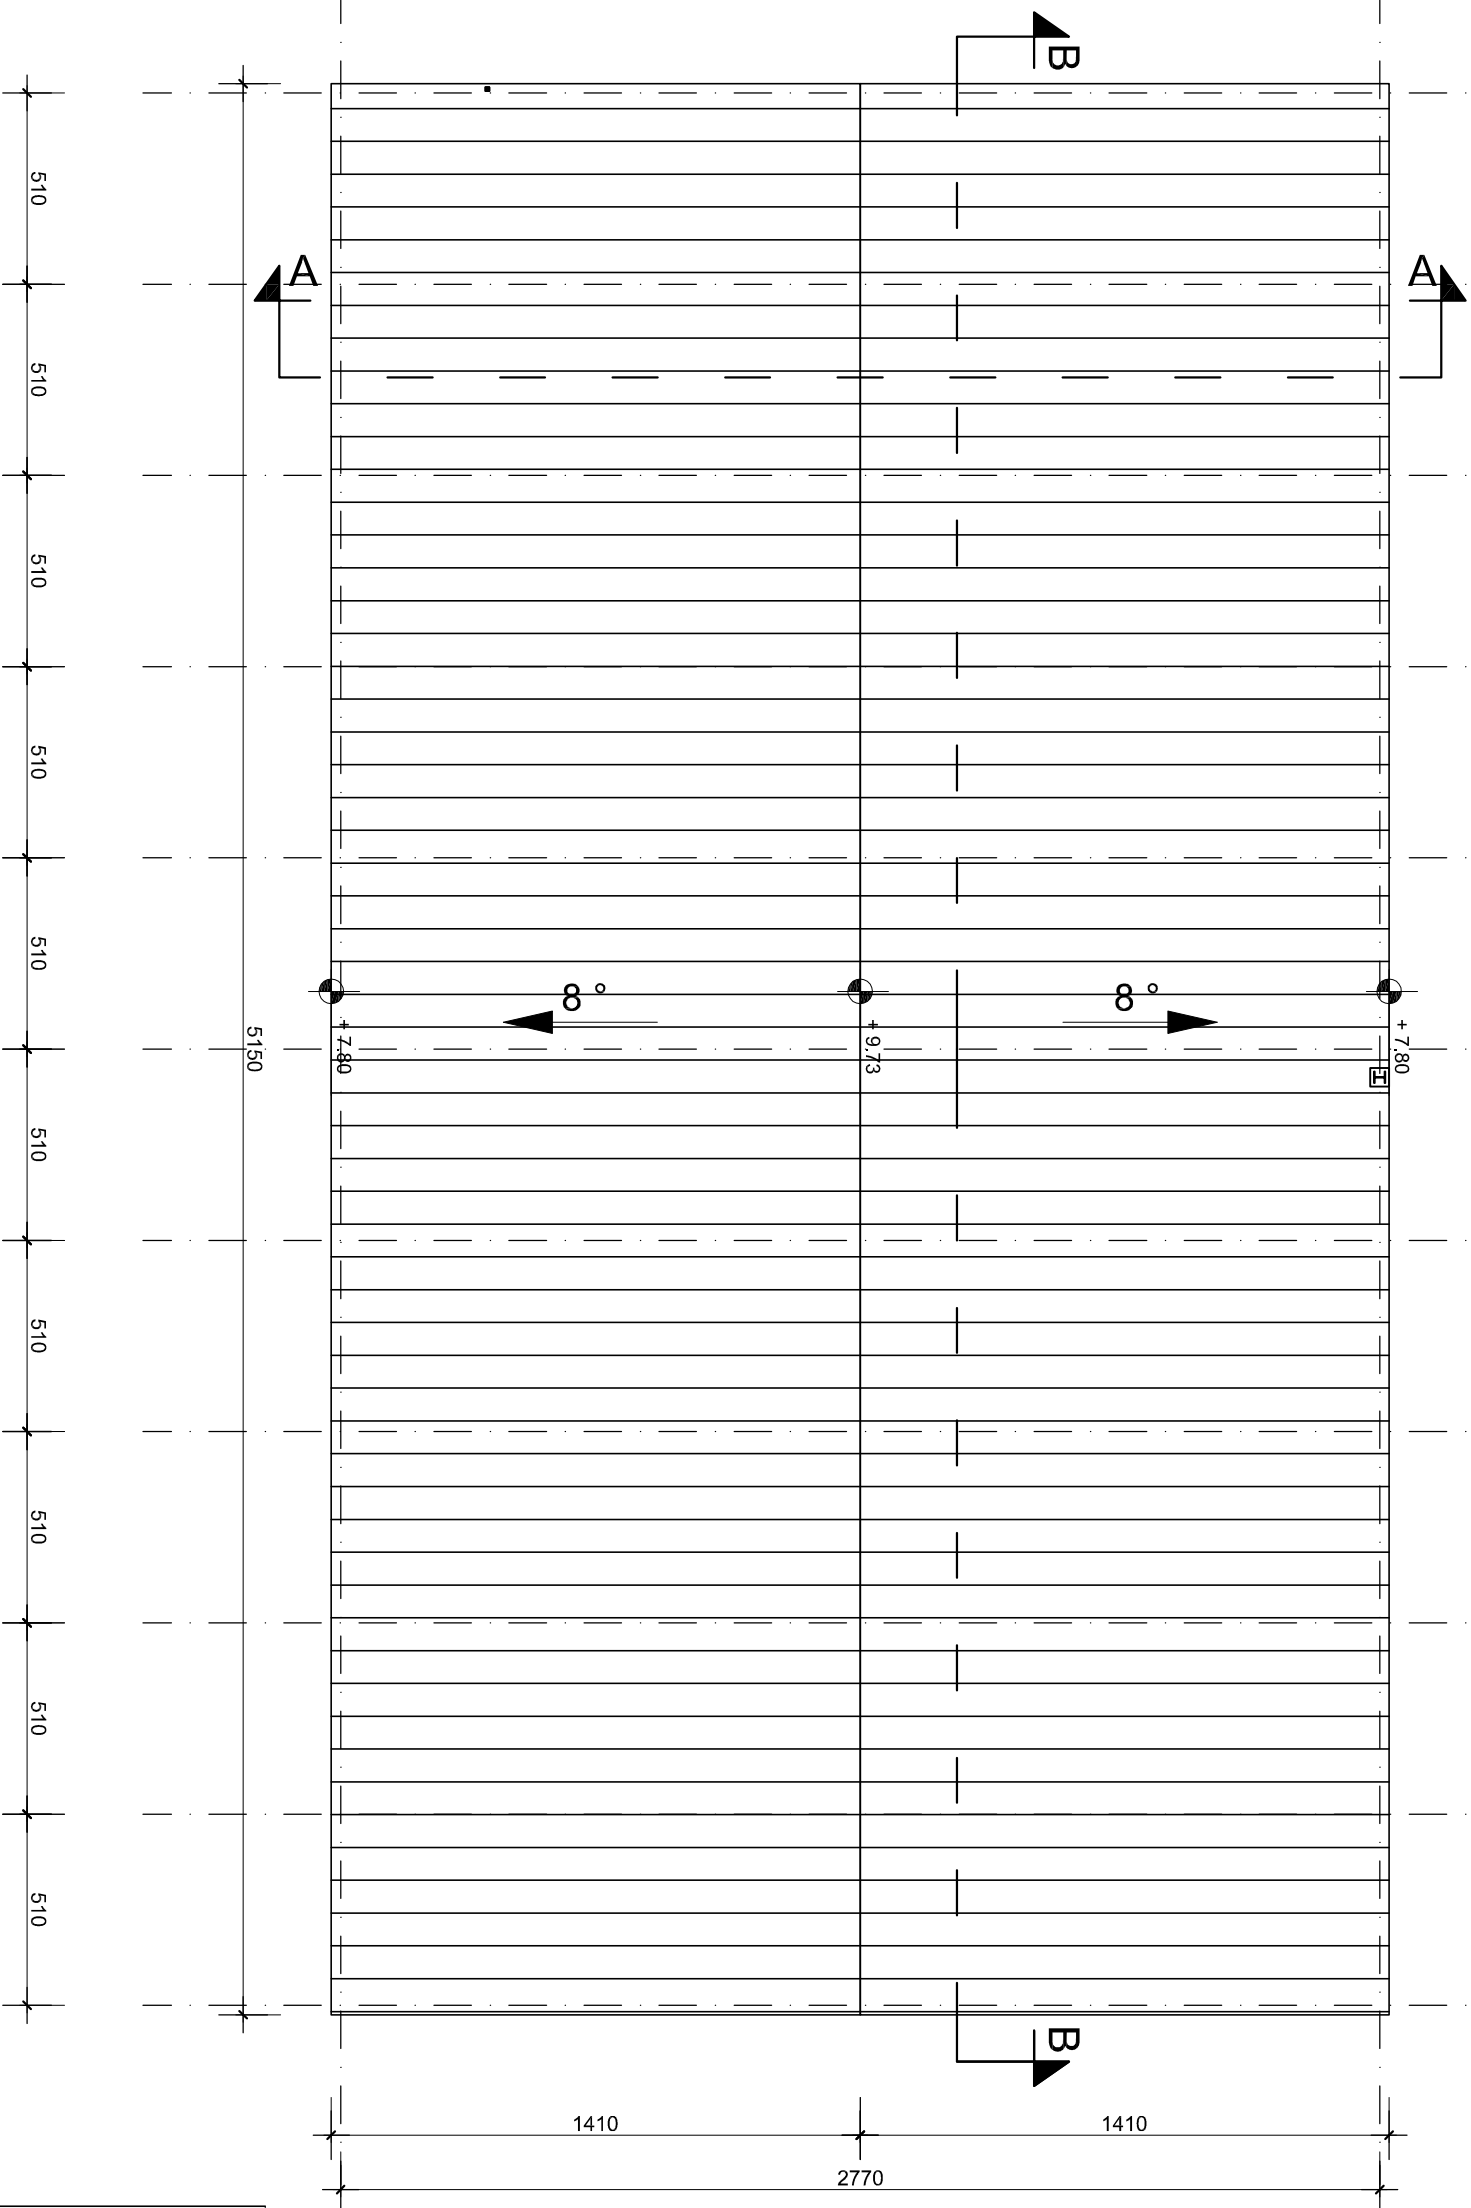


Art Royal
Inženjering

e-mail: artroyal@gmail.com
Adresa: Trg Slobode 1
26000 Pančevo, Srbija
telefon: 013 334 277

Idejno rešenje za potrebe urbanističkog projekta	broj: IDR-8/17(UP)
EKONOMSKI OBJEKAT ZA SMEŠTAJ POLJOPRIVREDNIH MAŠINA - OBJEKAT 1 na parcelama br. 2441, 2443, 2444 K.O. Omljica	
ART ROYAL INŽENJERING, Ul. Trg Slobode br. 1, Pančevo	datum: 03.2017.

naziv crteža: OSNOVA KROVNIH RAVNI - Objekat 1	razmera: 1:200
projektant saradnik:	potpis:
Biljana Jeremić, dipl. inž. arh.	
projektant saradnik:	potpis:
Jasna Petričević, dipl. inž. arh.	
projektant saradnik:	potpis:
Marija Bojadževska, dipl. inž. građ.	
odgovorni projektant:	potpis:
Mirjana Simić, dipl. inž. arh.	
faza izrade:	broj lista:
UP	6

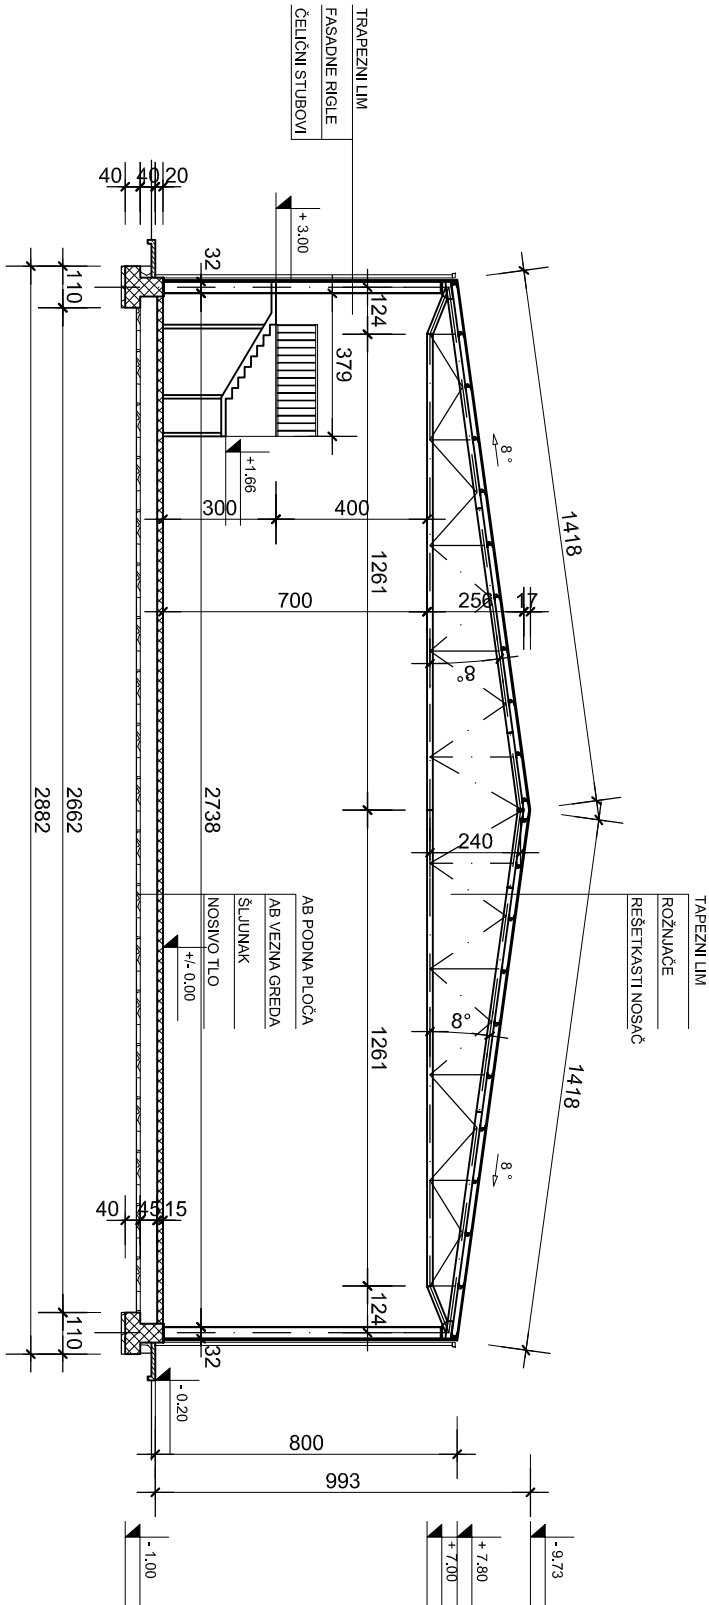


ARMIRANI BETON
NABIJENI BETON

Art Royal Inženjering	
e-mail: artroyalng@gmail.com	
Adresa: Trg Slobode 1	
26000 Pančevo, Srbija	
tel/fax: 013 334 277	
Idejno rešenje za potrebe urbanističkog projekta	broj: IDR-8/17(UP)
EKONOMSKI OBJEKAT ZA SMEŠTAJ POLJOPRIVREDNIH MAŠINA - OBJEKAT 1 na parcelama br. 244 1, 244 3, 244 4 K.O. Omojica	
ART ROYAL INŽENJERING, Ul. Trg Slobode br. 1, Pančevo	datum: 03.2017.

naziv crteža: PRESEK A-A - Objekat 1		razmera: 1:200
projektant saradnik:		potpis:
Bijana Jeremić, dipl. inž. arh.		
projektant saradnik:		potpis:
Jasna Petričević, dipl. inž. arh.		
projektant saradnik:		potpis:
Marija Bojadžjevska, dipl. inž. građ.		
odgovorni projektant:		potpis:
Mirjana Simić, dipl. inž. arh.		
faza izrade:		broj lista:
UP		7

OBJEKT 1
PRESEK B-B
R 1:200

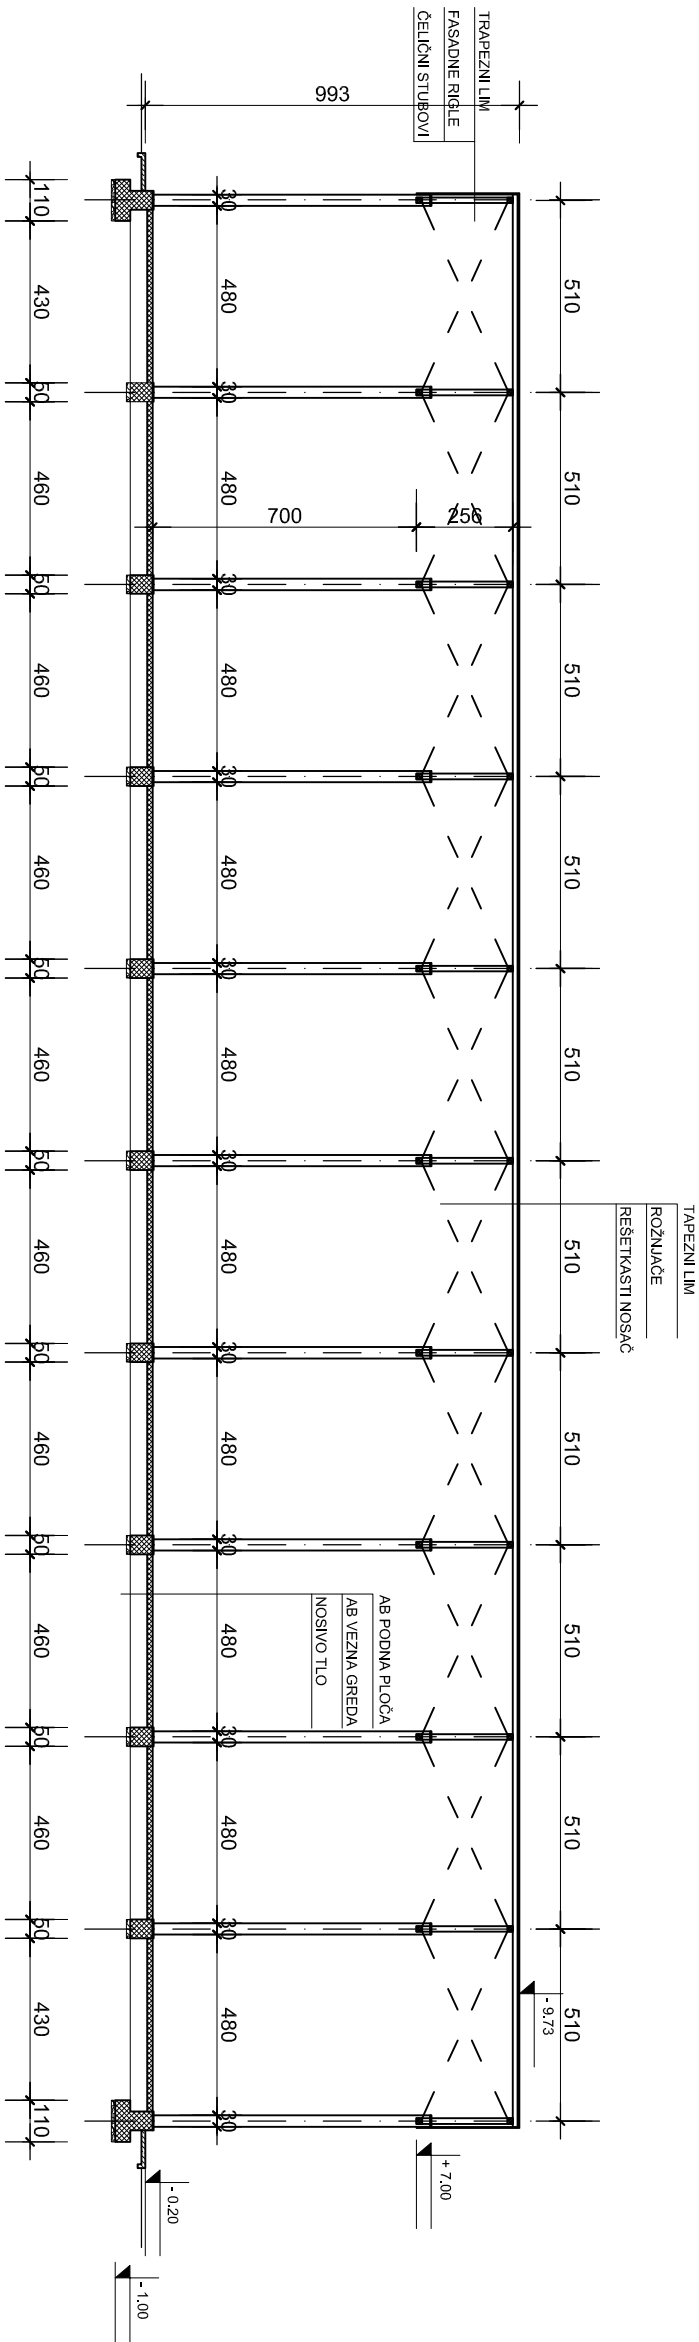

ARMIRANI BETON
NABIJENI BETON


Art Royal
Inženjering

e-mail: artroyal@gmail.com
Adresa: Trg Slobode 1
26000 Pančevo, Srbija
tel/fax: 013 334 277

Idejno rešenje za potrebe urbanističkog projekta	broj: IDR-8/17(UP)
EKONOMSKI OBJEKT ZA SMEŠTAJ POLJOPRIVREDNIH MAŠINA - OBJEKT 1 na parcelama br. 2441, 2443, 2444 K.O. Omojljica	
ART ROYAL INŽENJERING, Ul. Trg Slobode br. 1, Pančevo	datum: 03.2017.

naзив crteža: PRESEK B-B - Objekt 1	razmera: 1:200
projektant saradnik: Biljana Jeremić, dipl. inž. arh.	potpis:
projektant saradnik: Jasna Petrićević, dipl. inž. arh.	potpis:
projektant saradnik: Marija Bojadžievska, dipl. inž. građ.	potpis:
odgovorni projektant: Mirjana Simić, dipl. inž. arh.	potpis:
faza izrade: UP	broj lista: 8

OBJEKAT 1
IZGLED A I IZGLED B
R 1:200

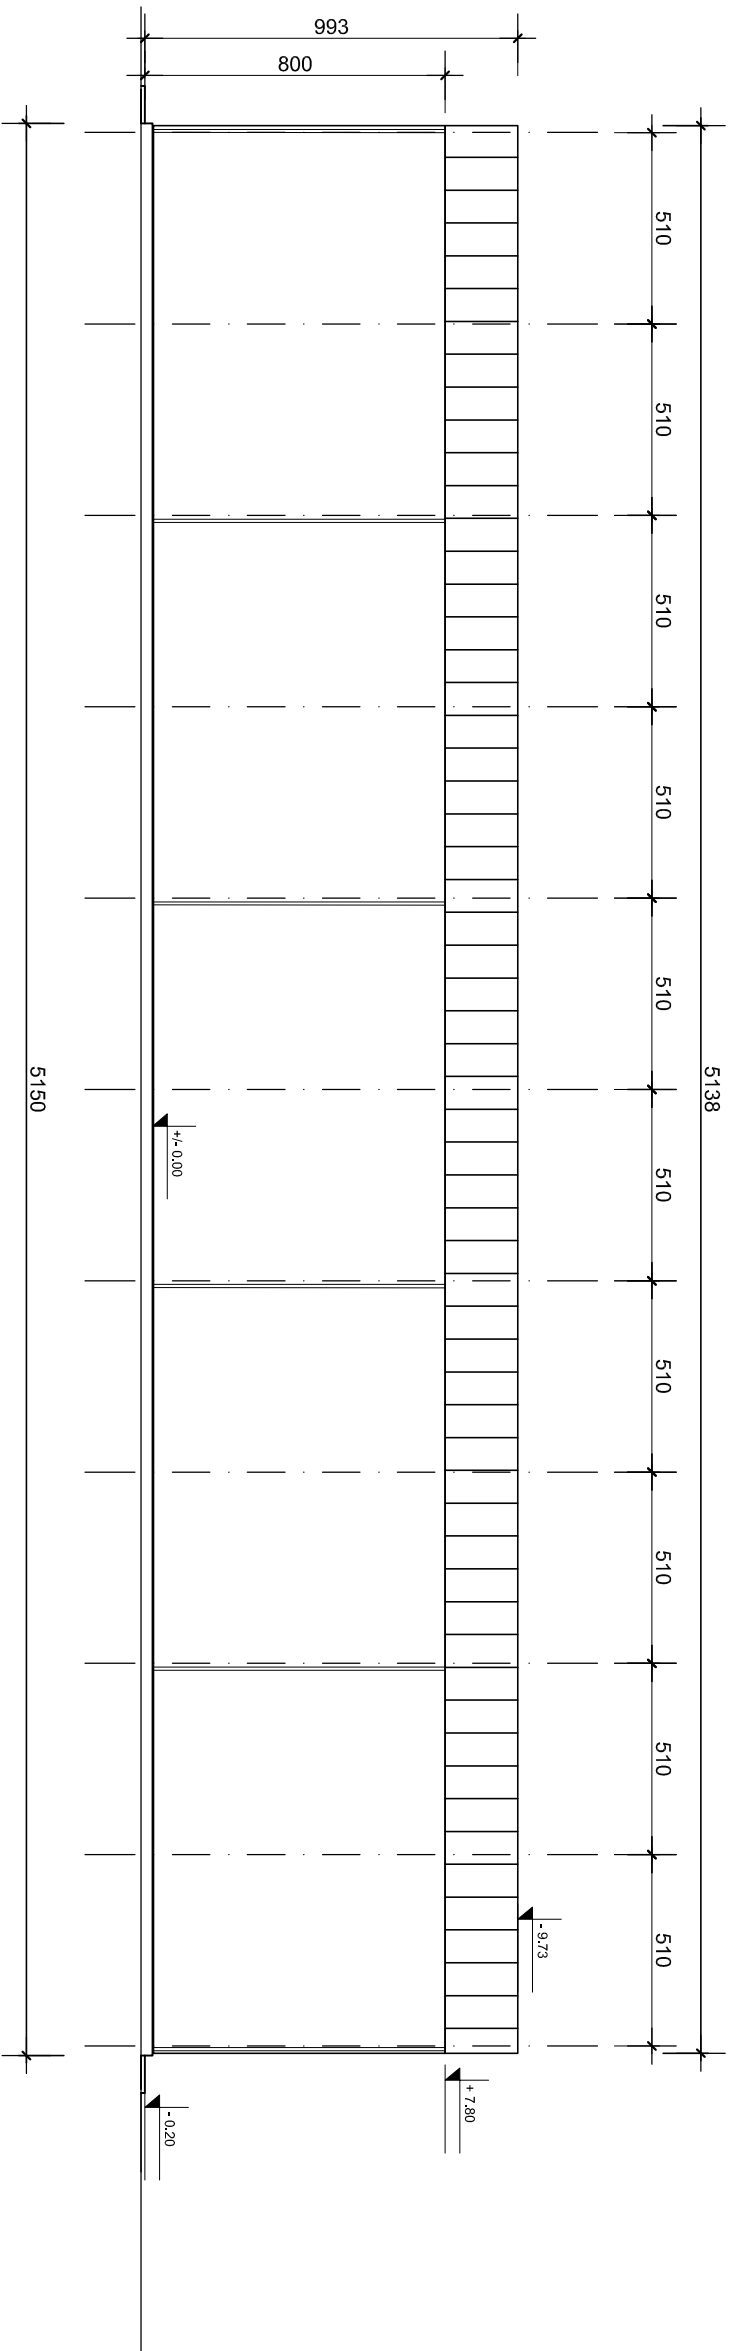


Art Royal
Inženjering

e-mail: artroyalr@gmail.com
Adresa: Trg Slobode 1
26000 Pančevo, Srbija
telefon: 013 334 277


Idéjno rešenje za potrebe urbanističkog projekta	broj: IDR-8/17(UP)
EKONOMSKI OBJEKAT ZA SMEŠTAJ POLJOPRIVREDNIH MAŠINA - OBJEKAT 1 na parcelama br. 2441, 2443, 2444 K.O. Ormijica	
ART ROYAL INŽENJERING, Ul. Trg Slobode br. 1, Pančevo	datum: 03.2017.

naziv crteža: IZGLED A I IZGLED B - Objekat 1	razmera: 1:200
projektant saradnik: Biljana Jeremić, dipl. inž. arh.	potpis:
projektant saradnik: Jasna Petričević, dipl. inž. arh.	potpis:
projektant saradnik: Marija Bojadžievska, dipl. inž. građ.	potpis:
odgovorni projektant: Mirjana Simić, dipl. inž. arh.	potpis:
faza izrade: UP	broj lista: 9

OBJEKT 1
IZGLED C
R 1:200

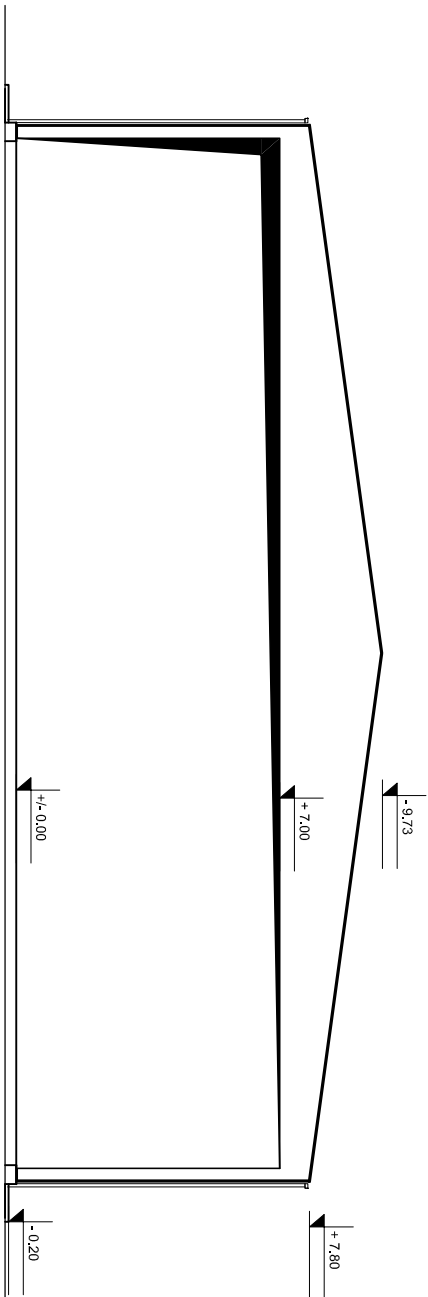

OBJEKT 1
IZGLED D
R 1:200

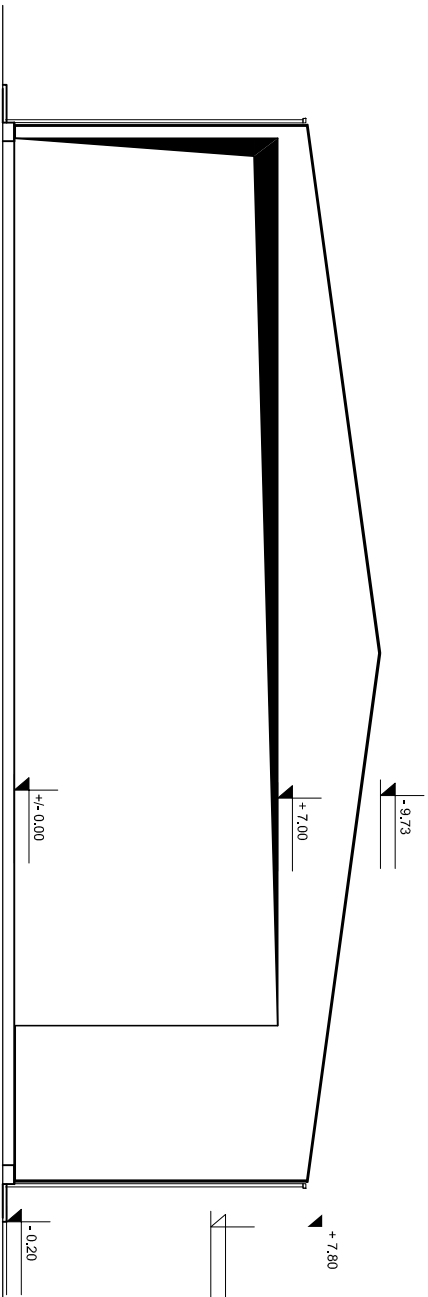


ArtRoyal Inženjering


e-mail: artroyal@gmail.com
Adresa: Trg Slobode 1
26000 Pančevo, Srbija
tel/fax: 013 334 277

Idejno rešenje za potrebe urbanističkog projekta	broj: IDR-8/17(UP)
EKONOMSKI OBJEKT ZA SMEŠTAJ POLJOPRIVREDNIH MAŠINA - OBJEKT 1 na parcelama br. 2441, 2443, 2444 K.O. Omoljica	
ART ROYAL INŽENJERING, Ul. Trg Slobode br. 1, Pančevo	datum: 03.2017.

naziv crteža: IZGLED C I IZGLED D - Objekt 1		razmera: 1:200
projektant saradnik: Biljana Jeremić, dipl. inž. arh.	potpis:	
projektant saradnik: Jasna Petričević, dipl. inž. arh.	potpis:	
projektant saradnik: Marija Bojadžievska, dipl. inž. građ.	potpis:	
projektant saradnik: Mirjana Simić, dipl. inž. arh.	potpis:	
faza izrade: UP	broj lista:	10

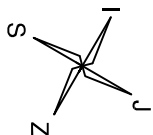

OBJEKT 2
OSNOVA TEMELJA
R 1:200

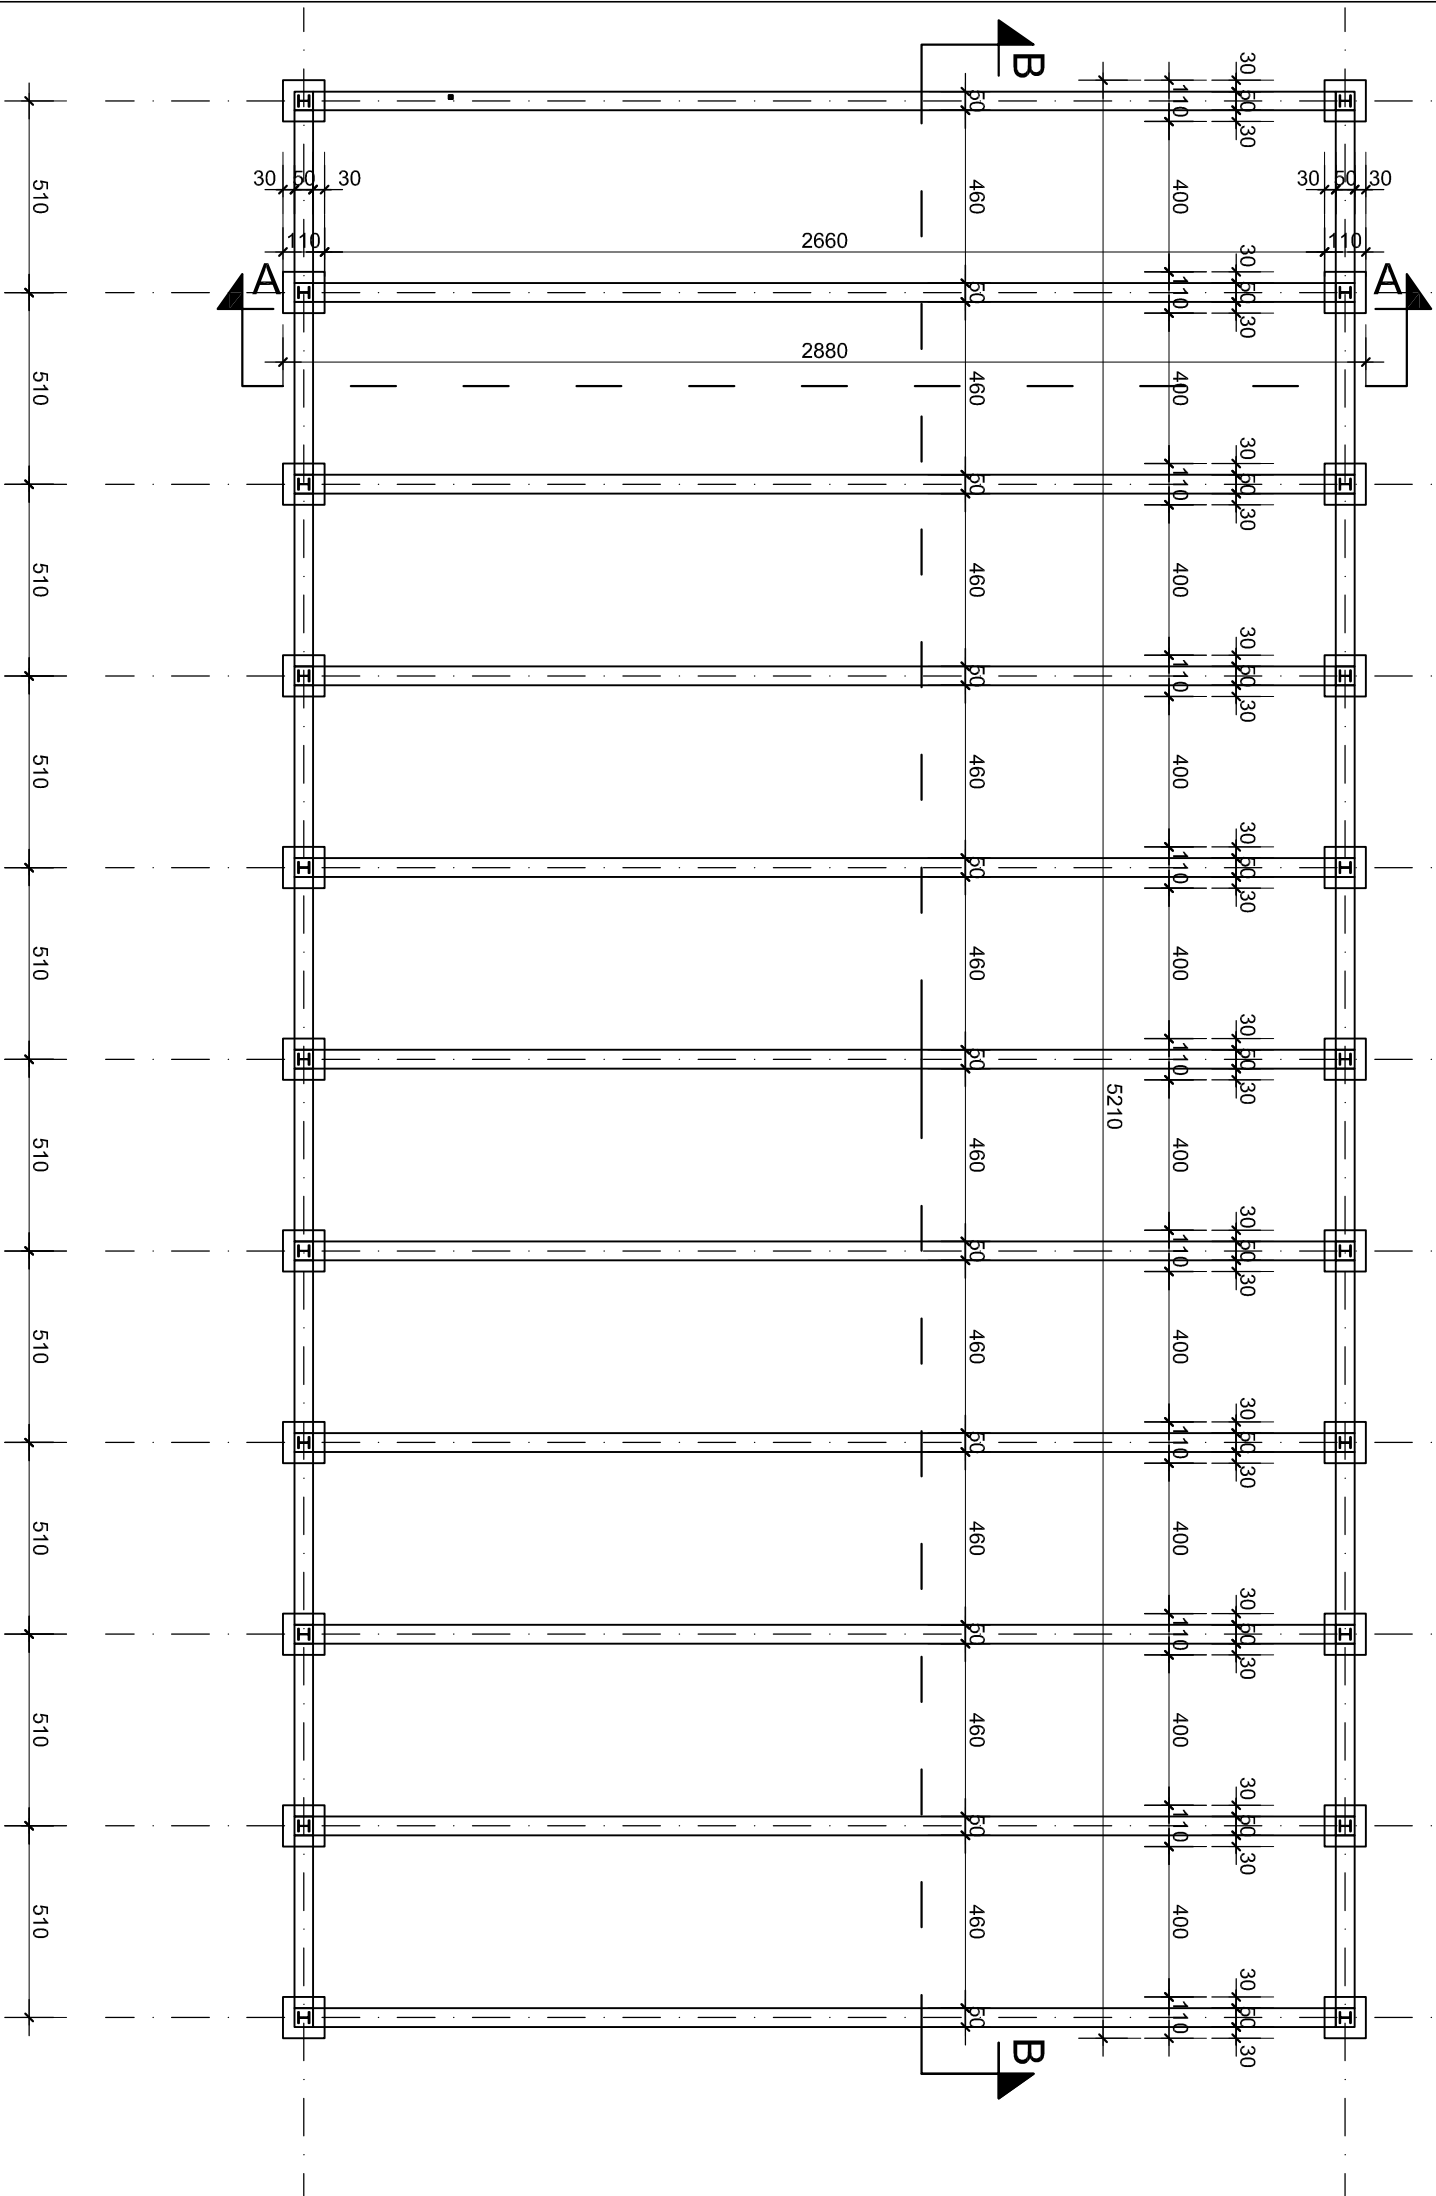


Art Royal Inženjering


e-mail: artroyalng@gmail.com
Adresa: Trg Slobode 1
26000 Pančevo, Srbija
tel/fax: 013 334 277

Idejno rešenje za potrebe urbanističkog projekta	broj: IDR-8/17(UP)
EKONOMSKI OBJEKT ZA SMEŠTAJ POLJOPRIVREDNIH MAŠINA - OBJEKT 2 na parcelama br. 2441, 2443, 2444 K.O. Omojica	
ART ROYAL INŽENJERING, Ul. Trg Slobode br. 1, Pančevo	datum: 03.2017.

naziv crteža: OSNOVA TEMELJA - Objekat 2		razmera: 1:200
projektant saradnik:		potpis:
Biljana Jeremić, dipl. inž. arh.		
projektant saradnik:		potpis:
Jasna Petričević, dipl. inž. arh.		
projektant saradnik:		potpis:
Marija Bojadževska, dipl. inž. građ.		
odgovorni projektant:		potpis:
Mirjana Simić, dipl. inž. arh.		
faza izrade:		broj lista:
UP		11

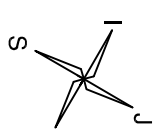

OBJEKT 2
OSNOVA PRIZEMLJA
R 1:200

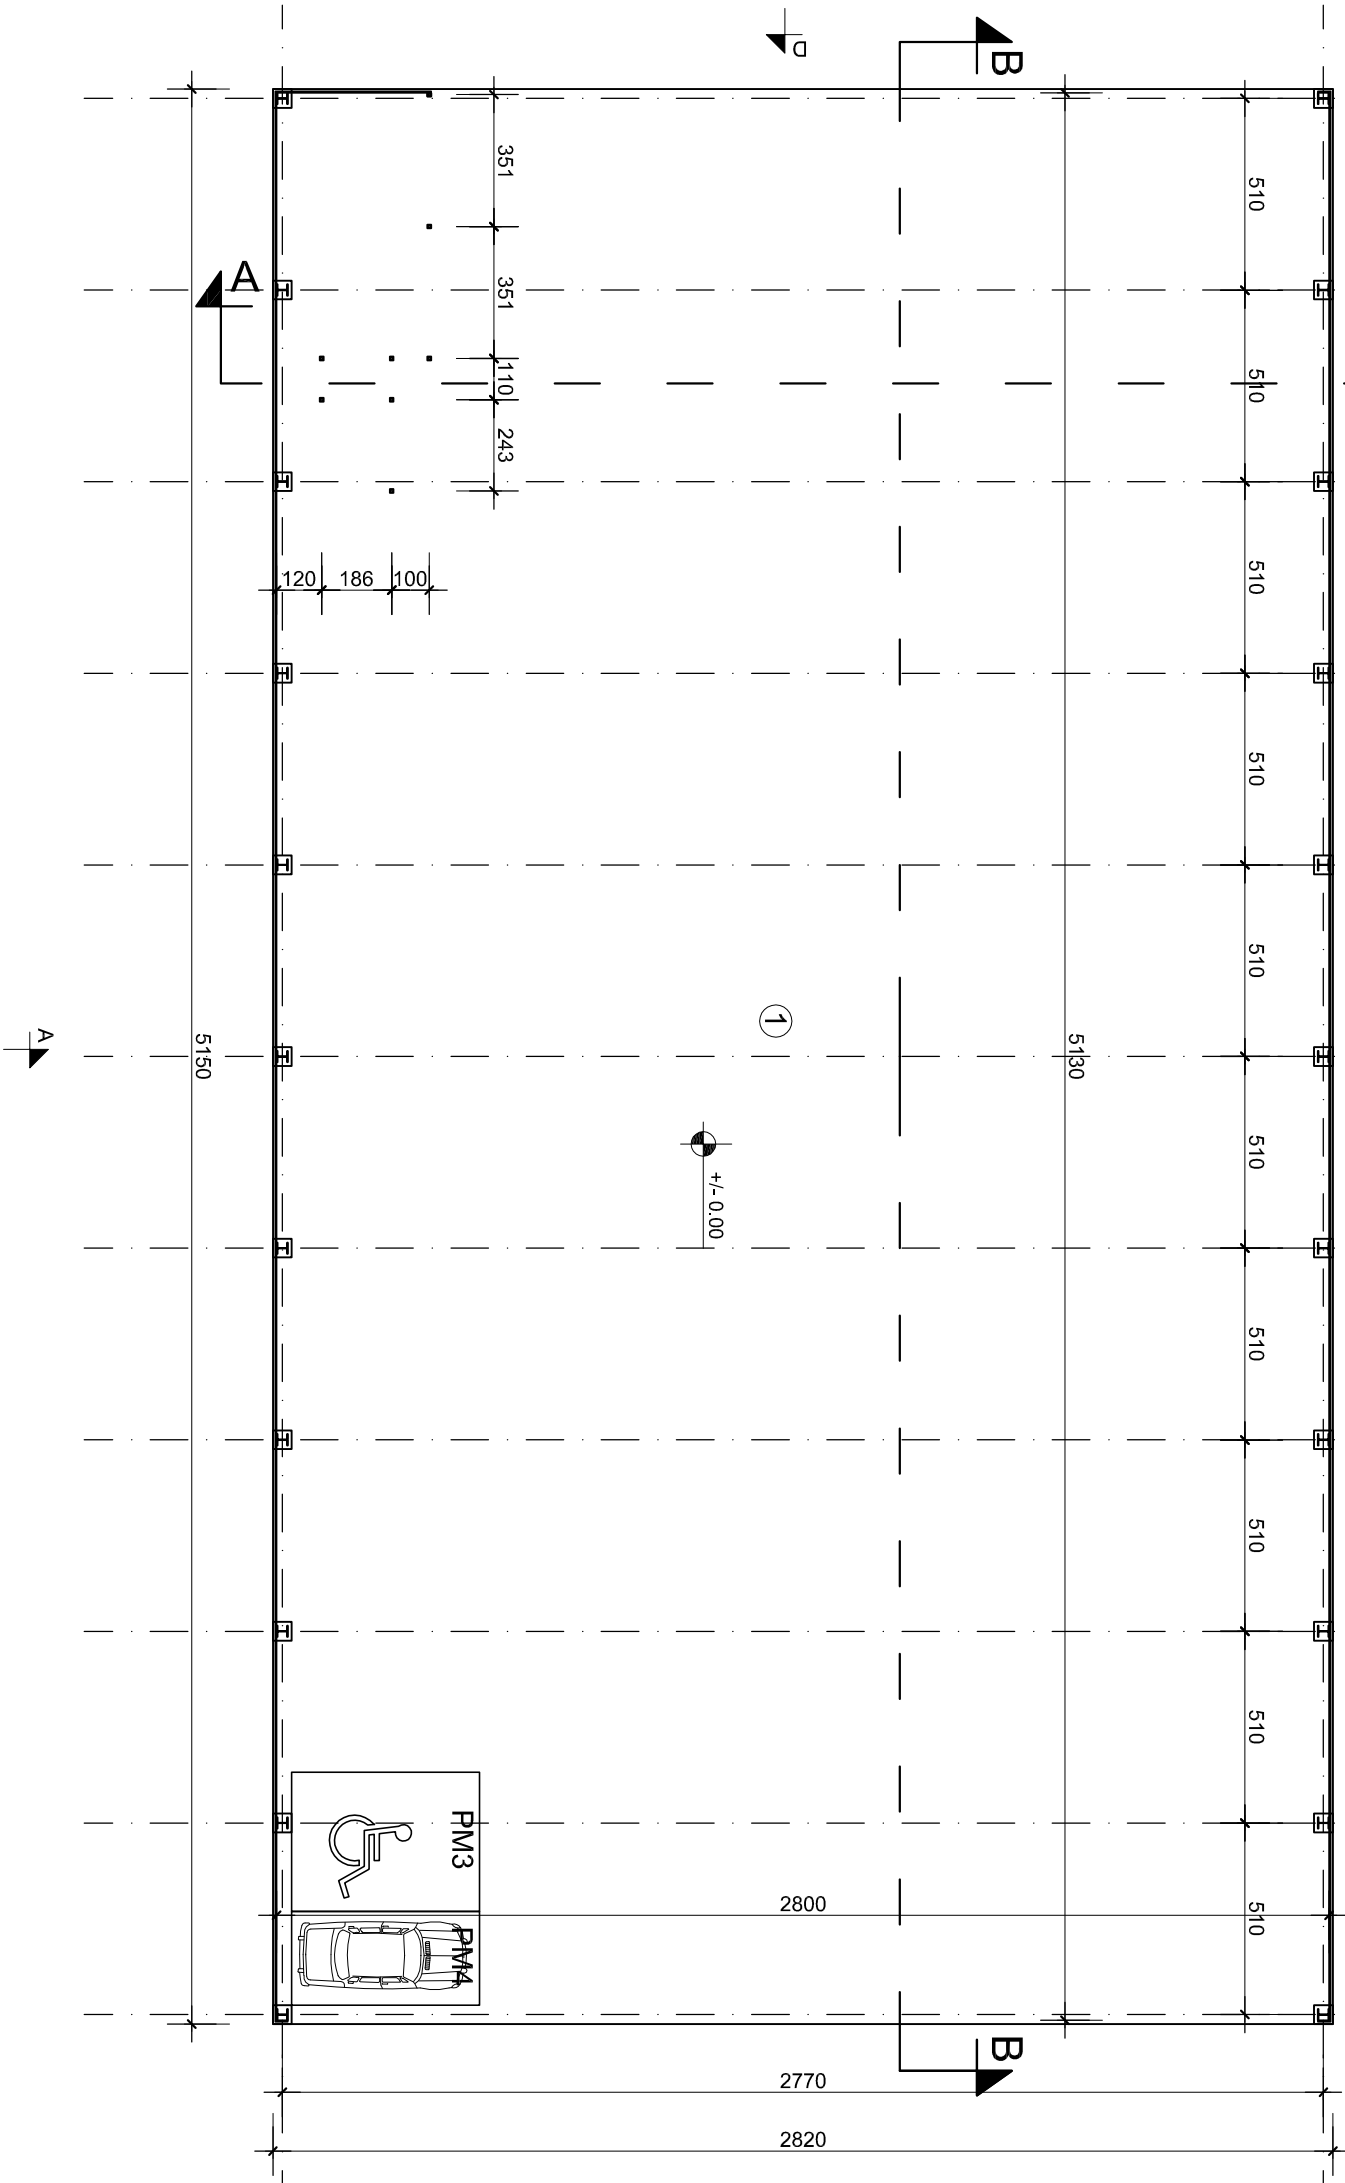

LEGENDA PRIZEMLJE

REDNI BROJ	NAMENA PROSTORIJA	OBRAĐA PODOVA	P (m²)
1	HALA ZA SMEŠTAJ POLJOPRIVREDNIH MAŠINA	BETON	1436,4
UKUPNO NETO (PRIZEMLJE)			1436,4 m²
UKUPNO BRUTO (PRIZEMLJE)			1452,3 m²

Art Royal
Inženjering

e-mail: artroyalng@gmail.com
Adresa: Trg Slobode 1
26000 Pančevo, Srbija
telefon: 013 334 277


Idejno rešenje za potrebe urbanističkog projekta	broj:
EKONOMSKI OBJEKT ZA SMEŠTAJ POLJOPRIVREDNIH MAŠINA - OBJEKT 2 na parcelama br. 2441, 2443, 2444 K.O. Omoljica	IDR-8/17(UP)
ART ROYAL INŽENJERING, Ul. Trg Slobode br. 1, Pančevo	datum: 03.2017.

naziv crteža:


OSNOVA PRIZEMLJA - Objekat 2

razmera: 1:200

projektant saradnik:	potpis:
Biljana Jeremić, dipl. inž. arh.	
projektant saradnik:	potpis:
Jasna Petrićević, dipl. inž. arh.	
projektant saradnik:	potpis:
Marija Bojadžievska, dipl. inž. grad.	
odgovorni projektant:	potpis:
Mirjana Stimić, dipl. inž. arh.	
faza izrade:	broj lista:
UP	12

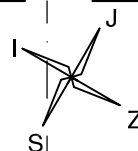

OBJEKAT 2
OSNOVA SPRATA
R 1:200

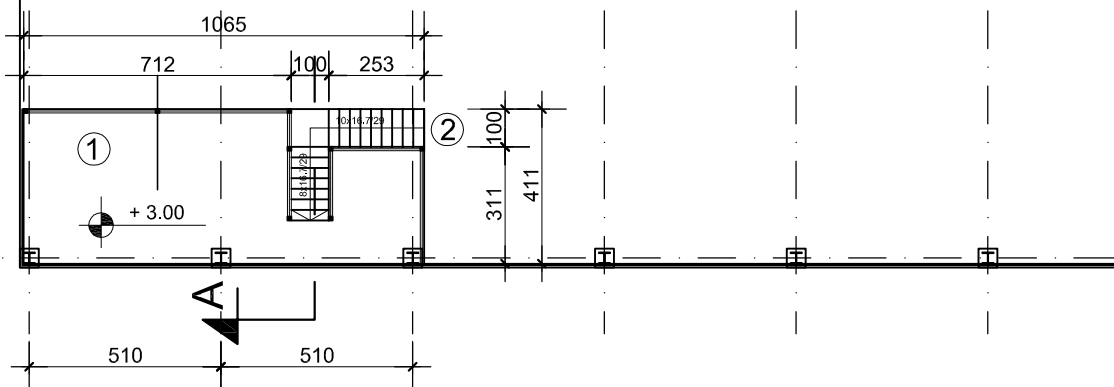

LEGENDA SPRAT

REDNI BROJ	NAMENA PROSTORIJA	OBRADA PODOVA	P (m ²)
1	POMOĆNA PLATFORMA	ROST	38.05
2	PRISTUPNO STEŠPENIŠTE	ROST	5.49

UKUPNO NETO (SPRAT) 43.54 m²

UKUPNO BRUTO (SPRAT) 44.36 m²

Art Royal Inženjering

e-mail: artroyaling@gmail.com


Adresa: Trg Slobode 1
26000 Pančevo, Srbija
tel/fax: 013 334 277

Idejno rešenje za potrebe urbanističkog projekta	broj: IDR-8/17(UP)
EKONOMSKI OBJEKAT ZA SMEŠTAJ POLJOPRIVREDNIH MAŠINA - OBJEKAT 2 na parcelama br. 2441, 2443, 2444 K.O. Omoljica	
ART ROYAL INŽENJERING, Ul. Trg Slobode br. 1, Pančevo	datum: 03.2017.

naziv crteža:	razmera: 1:200
OSNOVA SPRATA - Objekat 2	
projektant saradnik:	potpis:
Biljana Jeremić, dipl. inž. arh.	
projektant saradnik:	potpis:
Jasna Petričević, dipl. inž. arh.	
projektant saradnik:	potpis:
Marija Bojadžievska, dipl. inž. građ.	
odgovorni projektant:	potpis:
Mirjana Simić, dipl. inž. arh.	
faza izrade:	broj lista:
UP	13

UKUPNO NETO (OBJEKTA) 1479.94 m²

UKUPNO BRUTO (OBJEKTA) 1496.66 m²

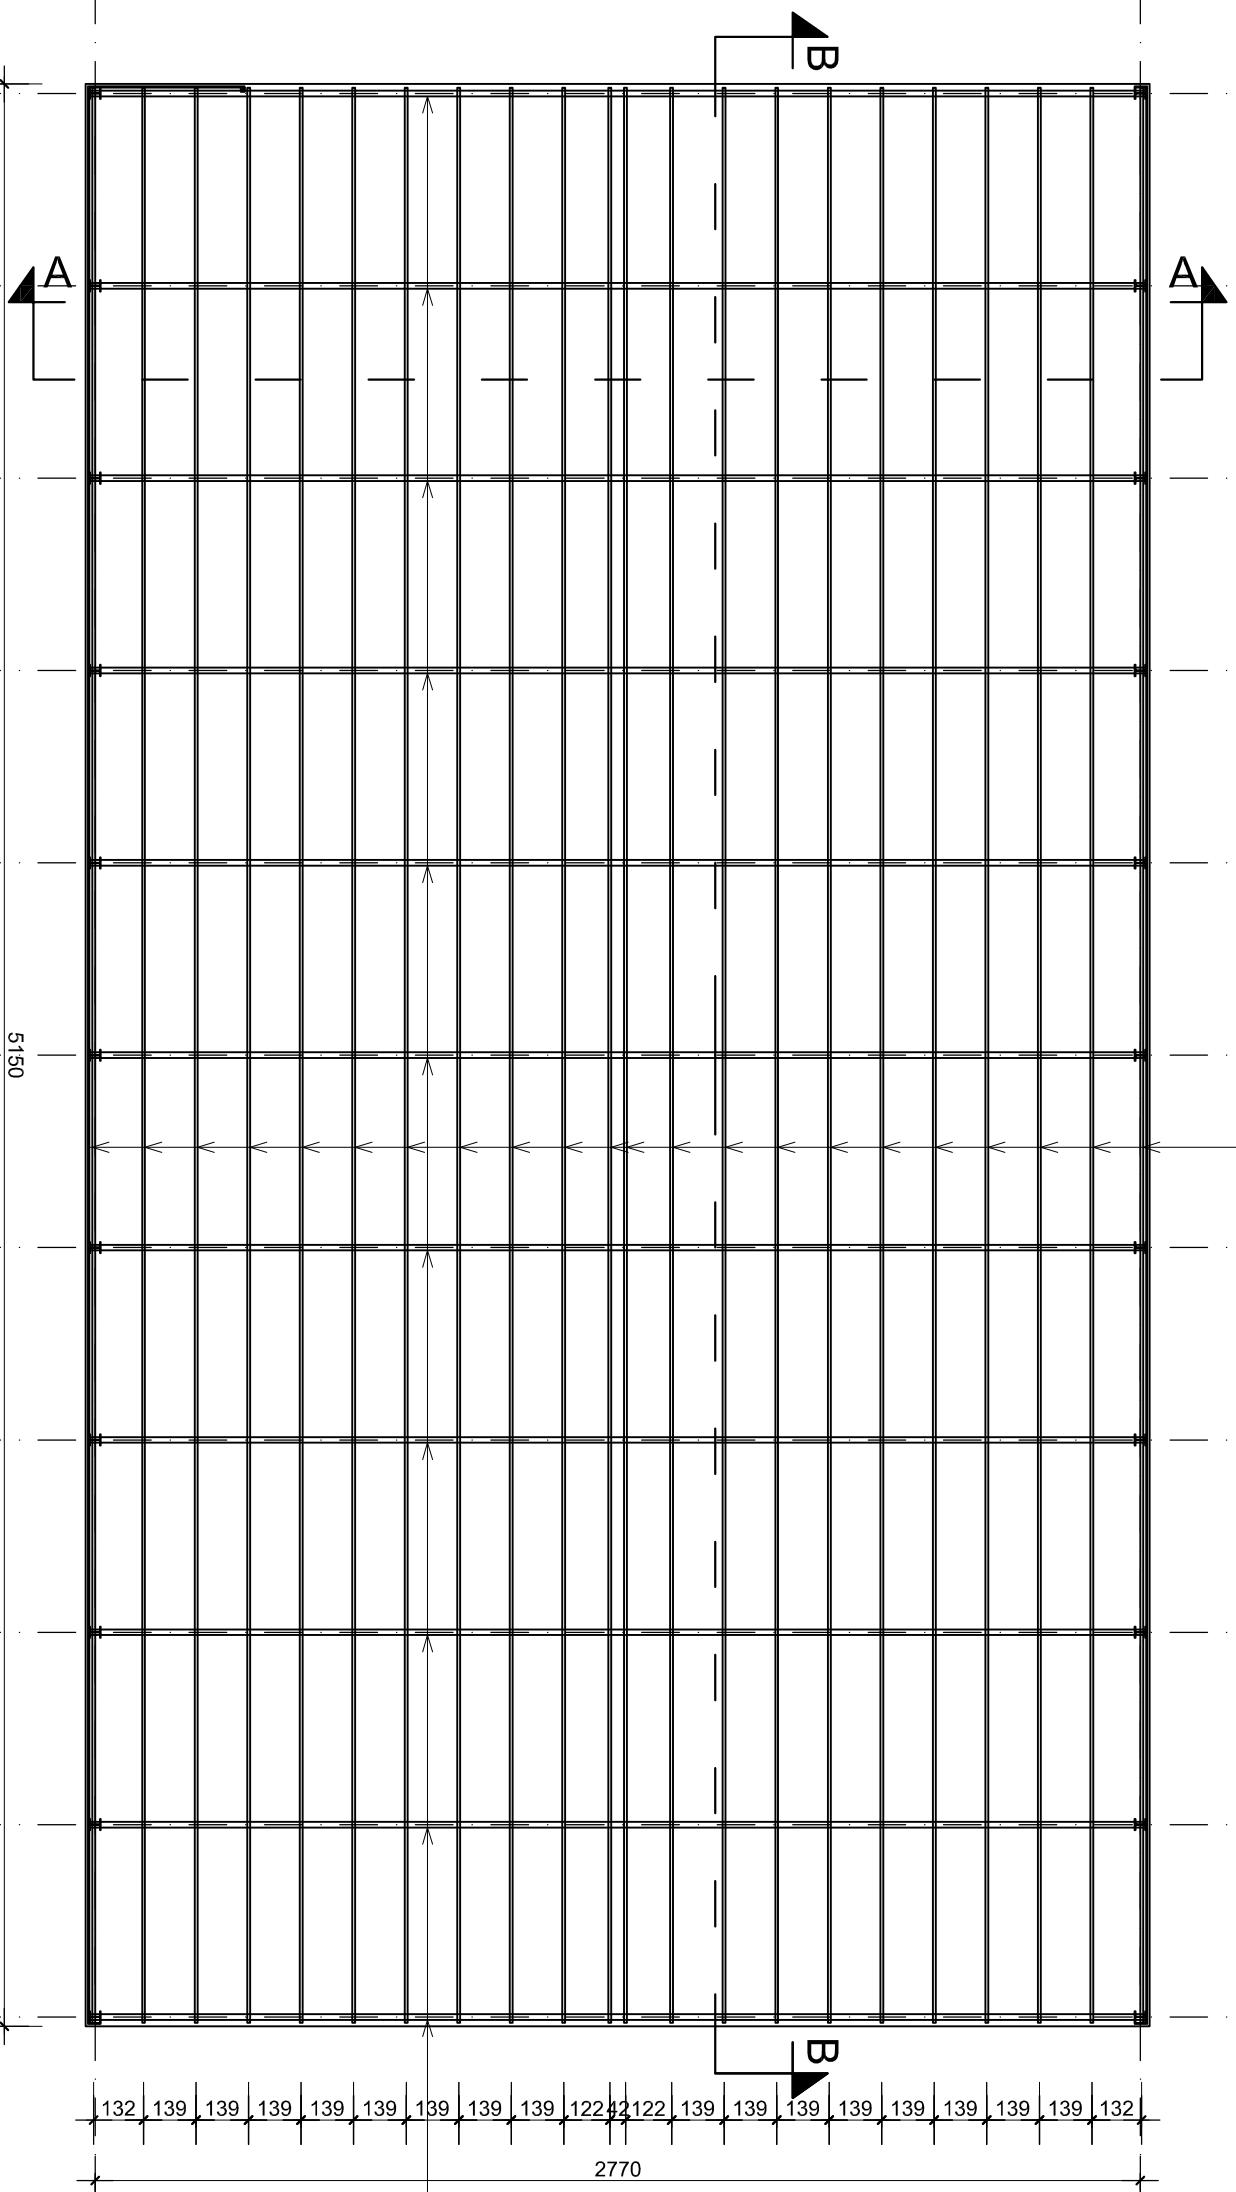


ArtRoyal Inženjering


e-mail: artroyal@gmail.com
Adresa: Trg Slobode 1
26000 Pančevo, Srbija
tel/fax: 013 334 277

Idejno rešenje za potrebe urbanističkog projekta	broj: IDR-8/17(UP)
EKONOMSKI OBJEKAT ZA SMEŠTAJ POLJOPRIVREDNIH MAŠINA - OBJEKAT 2 na parcelama br. 2441, 2443, 2444 K.O. Omoljica	
ART ROYAL INŽENJERING, Ul. Trg Slobode br. 1, Pančevo	datum: 03.2017.

naziv crteža: OSNOVA KROVNE KONSTRUKCIJE - Objekat 2	razmera: 1:200
projektant saradnik: Biljana Jeremić, dipl. inž. arh.	potpis:
projektant saradnik: Jasna Petričević, dipl. inž. arh.	potpis:
projektant saradnik: Marija Bojadžievska, dipl. inž. građ.	potpis:
odgovorni projektant: Mirjana Simić, dipl. inž. arh.	potpis:
faza izrade: UP	broj lista: 14

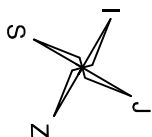

OBJEKAT 2
OSNOVA KROVNIH RAVNI
R 1:200

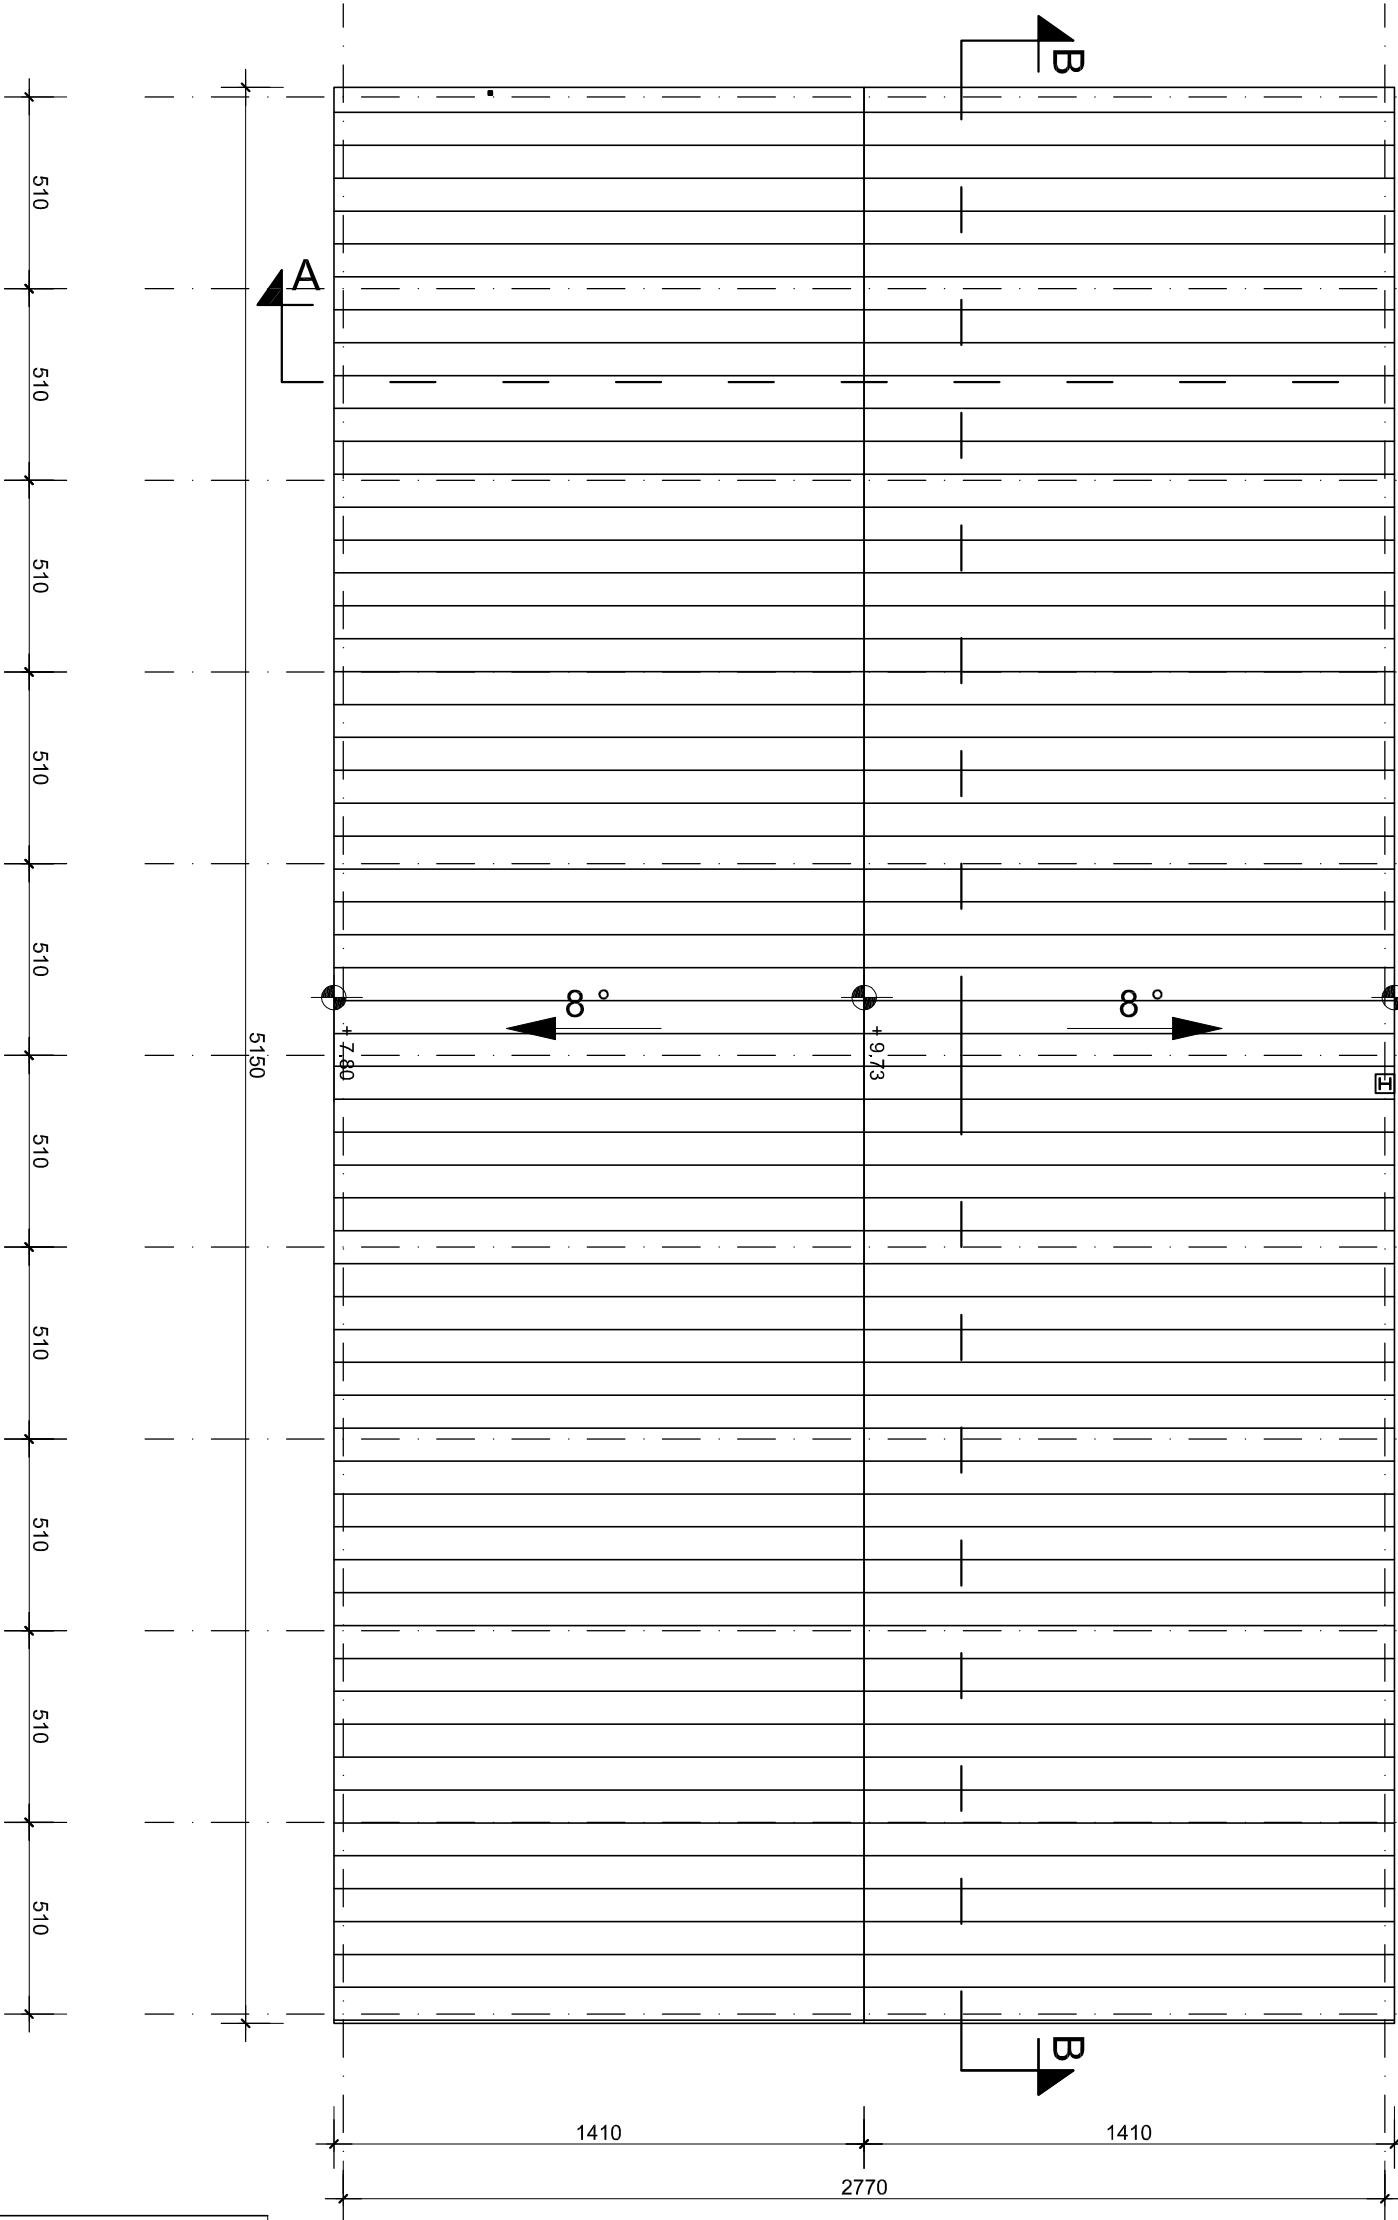


Art Royal Inženjering

e-mail: artroyalng@gmail.com
Adresa: Trg Slobode 1
26000 Pančevo, Srbija
telefon: 013 334 277

Idéjno rešenje za potrebe urbanističkog projekta	broj: IDR-8/17(UP)
EKONOMSKI OBJEKAT ZA SMEŠTAJ POLJOPRIVREDNIH MAŠINA - OBJEKAT 2 na parcelama br. 2441, 2443, 2444 K.O. Ormojica	
ART ROYAL INŽENJERING, Ul. Trg Slobode br. 1, Pančevo	datum: 03.2017.

naziv crteža: razmera: 1:200 OSNOVA KROVNIH RAVNI - Objekat 2	
projektant saradnik:	potpis:
Biljana Jeremić, dipl. inž. arh.	
projektant saradnik:	potpis:
Jasna Petričević, dipl. inž. arh.	
projektant saradnik:	potpis:
Marija Bojadžjevska, dipl. inž. građ.	
odgovorni projektant:	potpis:
Mirjana Simić, dipl. inž. arh.	
faza izrade:	broj lista:
UP	15

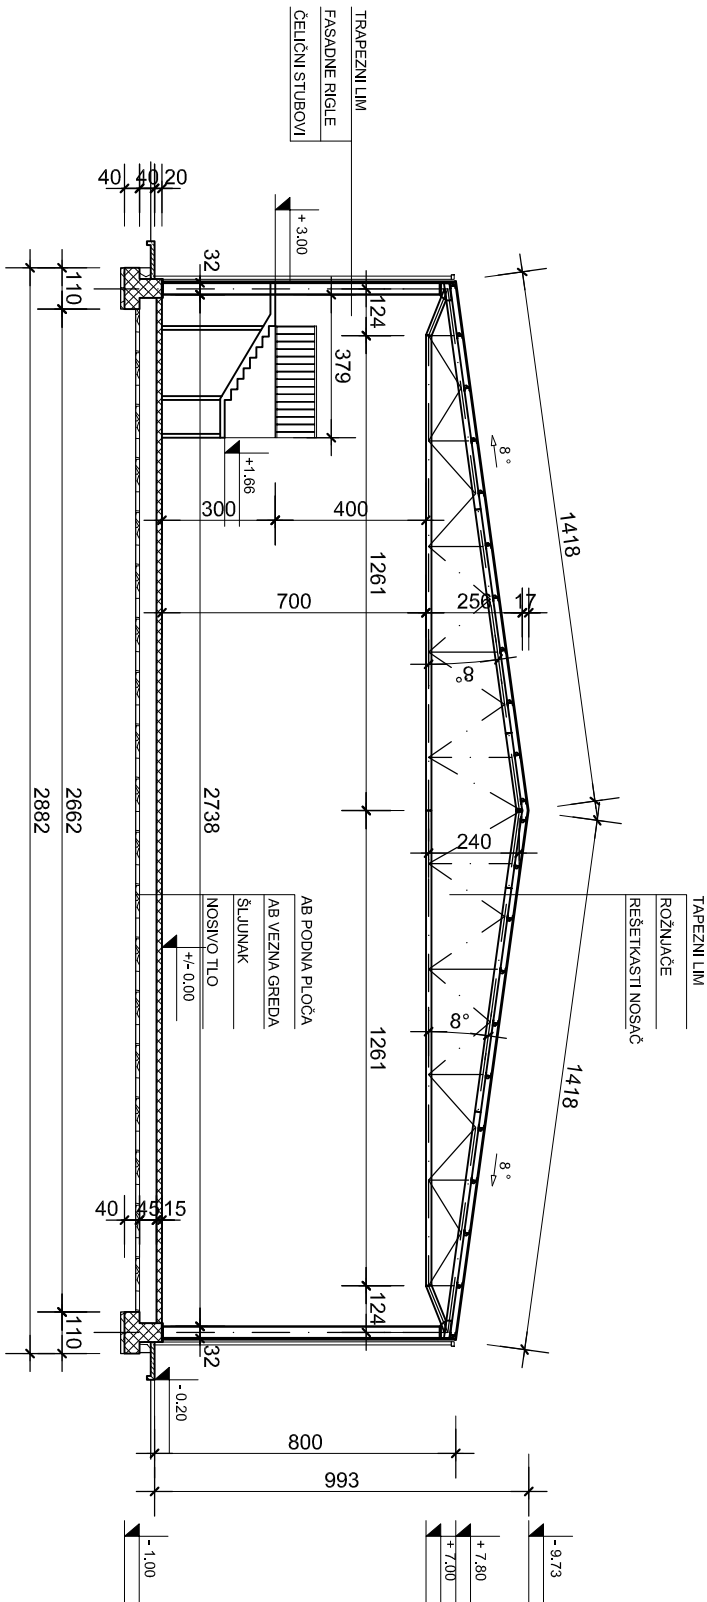


Art Royal Inženjering

e-mail: artroyalng@gmail.com
Adresa: Trg Slobode 1
26000 Pančevo, Srbija
telefon: 013 334 277

Idejno rešenje za potrebe urbanističkog projekta	broj: IDR-8/17(UP)
EKONOMSKI OBJEKAT ZA SMEŠTAJ POLJOPRIVREDNIH MAŠINA - OBJEKAT 2 na parcelama br. 2441, 2443, 2444 K.O. Omojlica	
ART ROYAL INŽENJERING, Ul. Trg Slobode br. 1, Pančevo	datum: 03.2017.

naziv crteža: PRESEK A-A - Objekat 2	razmera: 1:200
projektant saradnik: Biljana Jeremić, dipl. inž. arh.	potpis:
projektant saradnik: Jasna Petričević, dipl. inž. arh.	potpis:
projektant saradnik: Marija Bojadžievska, dipl. inž. građ.	potpis:
odgovorni projektant: Mirjana Simić, dipl. inž. arh.	potpis:
faza izrade: UP	broj lista: 16

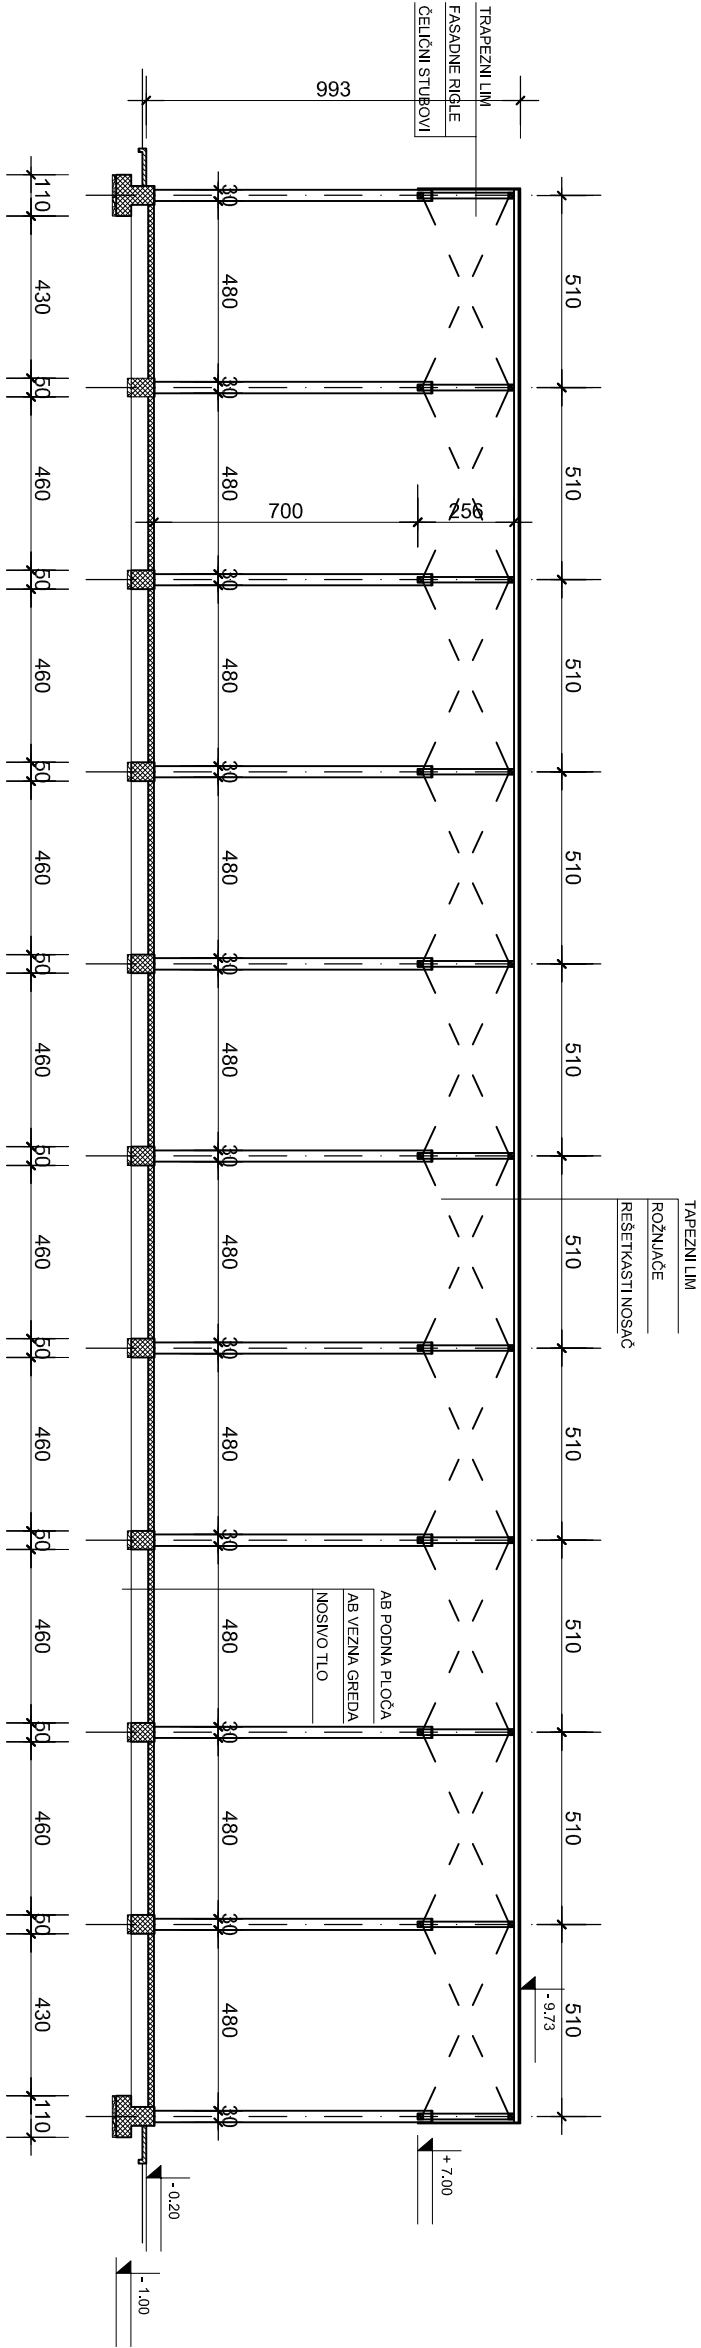

ARMIRANI BETON
NABIJENI BETON


Art Royal Inženjering

e-mail: artroyalng@gmail.com
Adresa: Trg Slobode 1
26000 Pančevo, Srbija
tel/fax: 013 334 277

Idejno rešenje za potrebe urbanističkog projekta	broj: IDR-8/17(UP)
EKONOMSKI OBJEKAT ZA SMEŠTAJ POLJOPRIVREDNIH MAŠINA - OBJEKAT 2 na parcelama br. 2441, 2443, 2444 K.O. Omoljica	
ART ROYAL INŽENJERING, Ul. Trg Slobode br. 1, Pančevo	datum: 03.2017.

naziv crteža: PRESEK B-B - Objekat 2		razmera: 1:200
projektant saradnik:	potpis:	
Biljana Jeremić, dipl. inž. arh.	potpis:	
projektant saradnik:	potpis:	
Jasna Petričević, dipl. inž. arh.	potpis:	
projektant saradnik:	potpis:	
Marija Bojadžievska, dipl. inž. grad.	potpis:	
odgovorni projektant:	potpis:	
Mirjana Simić, dipl. inž. arh.	potpis:	
faza izrade:	broj lista:	17
UP		

OBJEKT 2
IZGLEDA I IZGLEDA B
R 1:200

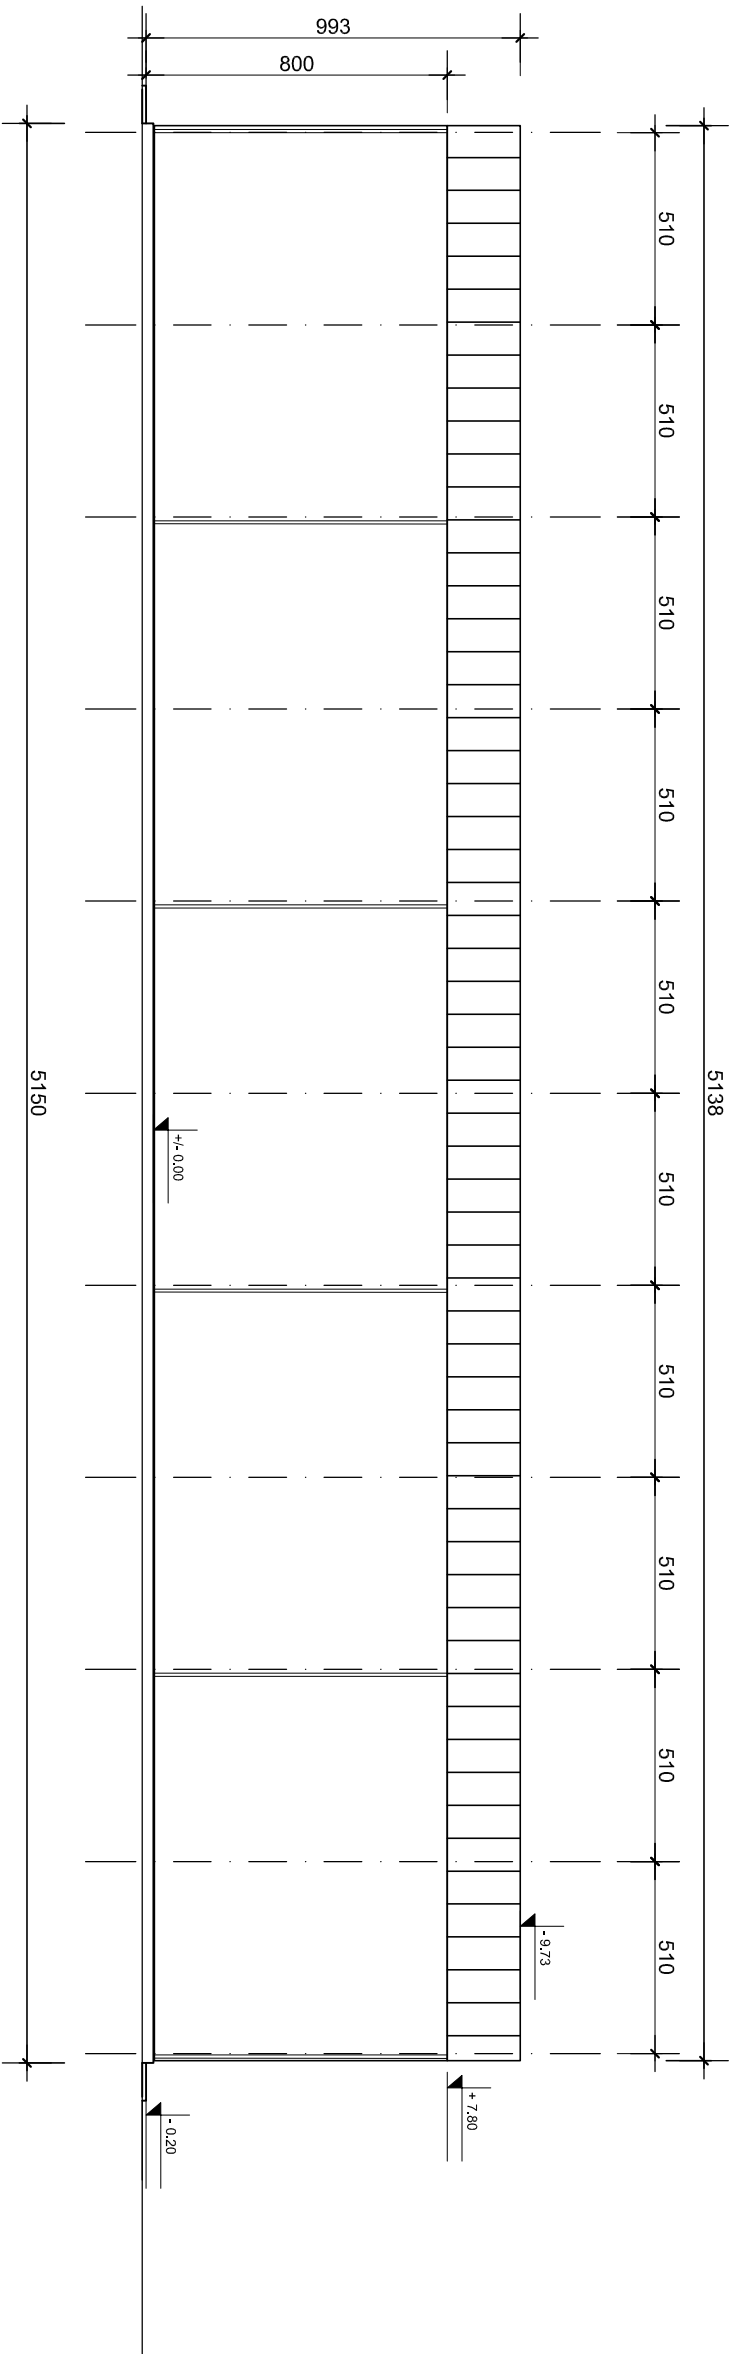


Art Royal
Inženjering

e-mail: artroyal@gmail.com
Adresa: Trg Slobode 1
28000 Pančevo, Srbija
tel/fax: 013 334 277


idejno rešenje za potrebe urbanističkog projekta	broj: IDR-8/17(UP)
EKONOMSKI OBJEKT ZA SMEŠTAJ POLJOPRIVREDNIH MAŠINA - OBJEKT 2 na parcelama br. 2441, 2443, 2444 K.O. Omoljica	
ART ROYAL INŽENJERING, Ul. Trg Slobode br. 1, Pančevo	datum: 03.2017.

naziv crteža: IZGLEDA I IZGLEDA B - Objekat 2		razmera: 1:200
projektant saradnik:	potpis:	
Biljana Jeremić, dipl. inž. arh.	potpis:	
projektant saradnik:	potpis:	
Jasna Petričević, dipl. inž. arh.	potpis:	
projektant saradnik:	potpis:	
Marija Bojadžievska, dipl. inž. građ.	potpis:	
odgovorni projektant:	potpis:	
Mirjana Simić, dipl. inž. arh.	potpis:	
faza izrade: UP	broj lista:	18

OBJEKT 2
IZGLED C
R 1:200

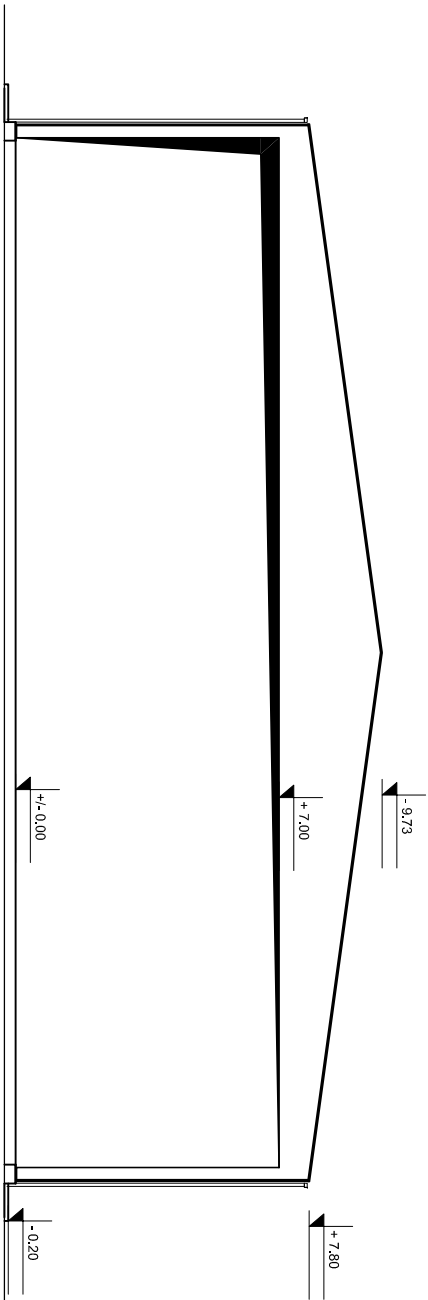

OBJEKT 2
IZGLED D
R 1:200

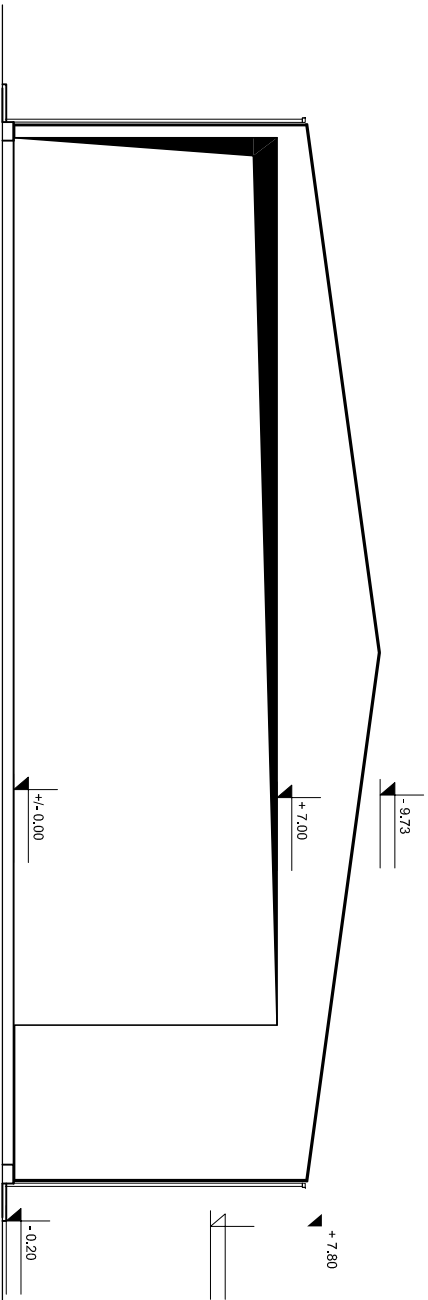

Art Royal Inženjering

e-mail: artroyal@gmail.com
Adresa: Trg Slobode 1
26000 Pančevo, Srbija
telefon: 013 334 277

Idejno rešenje za potrebe urbanističkog projekta	broj: IDR-8/17(UP)
EKONOMSKI OBJEKT ZA SMEŠTAJ POLJOPRIVREDNIH MAŠINA - OBJEKT 2 na parcelama br. 2441, 2443, 2444 K.O. Omoljica	
ART ROYAL INŽENJERING, Ul. Trg Slobode br. 1, Pančevo	datum: 03.2017.

naziv crteža: IZGLED C I IZGLED D - Objekt 2		razmera: 1:200
projektant saradnik: Biljana Jeremić, dipl. inž. arh.	potpis:	
projektant saradnik: Jasna Petričević, dipl. inž. arh.	potpis:	
projektant saradnik: Marija Bojadževska, dipl. inž. građ.	potpis:	
odgovorni projektant: Mirjana Simić, dipl. inž. arh.	potpis:	
faza izrade: UP	broj lista:	19