




NIVELACIONI PRIKAZ
URBANISTIČKOG PROJEKTA ZA IZGRADNJU
EKONOMSKIH OBJEKATA ZA SMEŠTAJ POLJOPRIVREDNIH
MAŠINA Pr+1 (objekat 1 i objekat 2)
na kat. par. br. 2441, 2443 I 2444 k.o. Omoljica

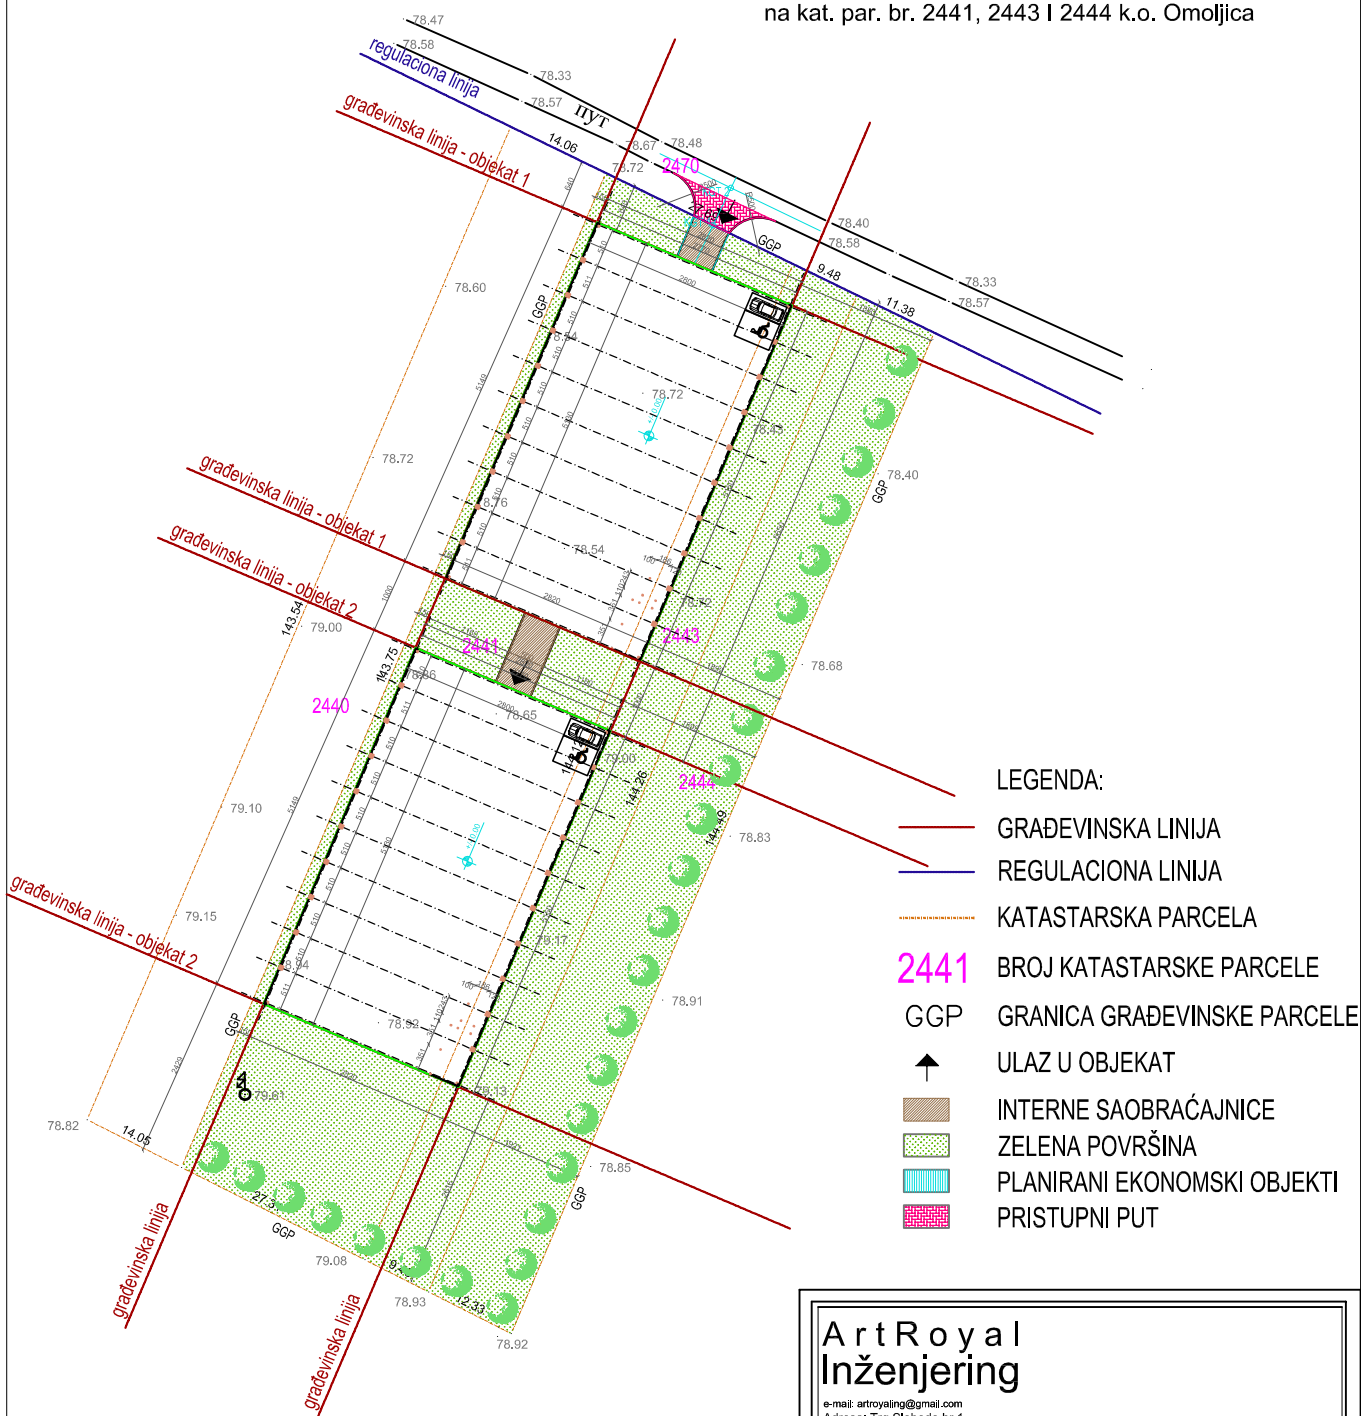

LEGENDA:

- GRAĐEVINSKA LINIJA
- REGULACIONA LINIJA
- KATASTARSKA PARCELA
- 2441 BROJ KATASTARSKE PARCELE
- GGP GRANICA GRAĐEVINSKE PARCELE
- ↑ ULAZ U OBJEKAT
- INTERNE SAOBRAĆAJNICE
- ZELENA POVRŠINA
- PLANIRANI EKONOMSKI OBJEKTI
- PRISTUPNI PUT

ArtRoyal
Inženjering

e-mail: artroyal@gmail.com
Adresa: Trg Slobode br.1
26000, Pancevo, Srbija
tel/fax: 013 334 277

URBANISTIČKI PROJEKAT

na kat. top. br. 2441, 2443 i 2444 K.O. Omoljica

LOKACIJA:
Ul. Vinogradi Kod, Omoljica, Pančevo
kat. top. br. parcele 2441, 2443 I 2444 K.O. Omoljica

broj:
UP-8/17

ART ROYAL INŽENJERING,
Ul. Trg Slobode br. 1, Pančevo

datum:
03.2017.

NIVELACIONI PRIKAZ
urbanističkog projekta za izgradnju
EKONOMSKIH OBJEKATA ZA SMEŠTAJ
POLJOPRIVREDNIH MAŠINA
(OBJEKAT 1 I OBJEKAT 2)

razmera:
1:750

odgovorni projektant:
Mirjana Simić, dipl.inž.arh.

potpis:

projektant saradnik:
Biljana Jeremić, dipl.inž.arh.

potpis:

projektant saradnik:
Jasna Petričević, dipl.inž.arh.

potpis:

projektant saradnik:
Marija Bojadžievski, dipl.inž.arh.

potpis:

odgovorni urbanista:
Sava Mihajlović, dipl.inž.arh.

potpis:

faza izrade:
UP

broj lista:
5