

PLAN NAMENE POVRŠINA
URBANISTIČKOG PROJEKTA
ZA IZGRADNJU STAMBENOG OBJEKTA Su+VP+2+Pk I
POMOĆNOG OBJEKTA - GARAŽE P+0
na kat. parc. br. 3587/1, K.O. Pančevo




PLAN NAMENE POVRŠINA
URBANISTIČKOG PROJEKTA
ZA IZGRADNJU STAMBENOG
OBJEKTA Su+VP+2+Pk i
POMOĆNOG OBJEKTA - GARAŽE P+0
na kat. par. br. 3587/1 K.O. Pančevo

BROJ STAMBENIH JEDINICA:	24 stanova
BROJ PARKING MESTA:	24
ŠIRINA KOLSKOG PRIKLJUČKA	5.00m
STEPEN ZAUZEĆA:	55.92%
POVRŠINA PARCELE:	P = 1103.00m ²
POVRŠINA POD ZELENILOM:	P = 221.42m ² odnosno 20.06%
P BRUTO PRIZEMLJA:	P = 616.88m ²
KROV:	stambeni objekat - mansardni krov pomoćni objekat - jednovodan

LEGENDA:

3587/1	broj katastarske parcele
	granica građevinske parcele - GGP
	granica katastarske parcele - GKP
	regulaciona linija
	građevinska linija
	planirani pomoćni objekat - garaža - P+0
	planirani stambeni objekat - Su+VP+2+Pk
	trotoar i interne saobraćajnice
	zelene površine
	prostor namenjen za postavljanje 5 kontejnera
	transformatorska stanica
	GRANICA OBUHVATA UP-A

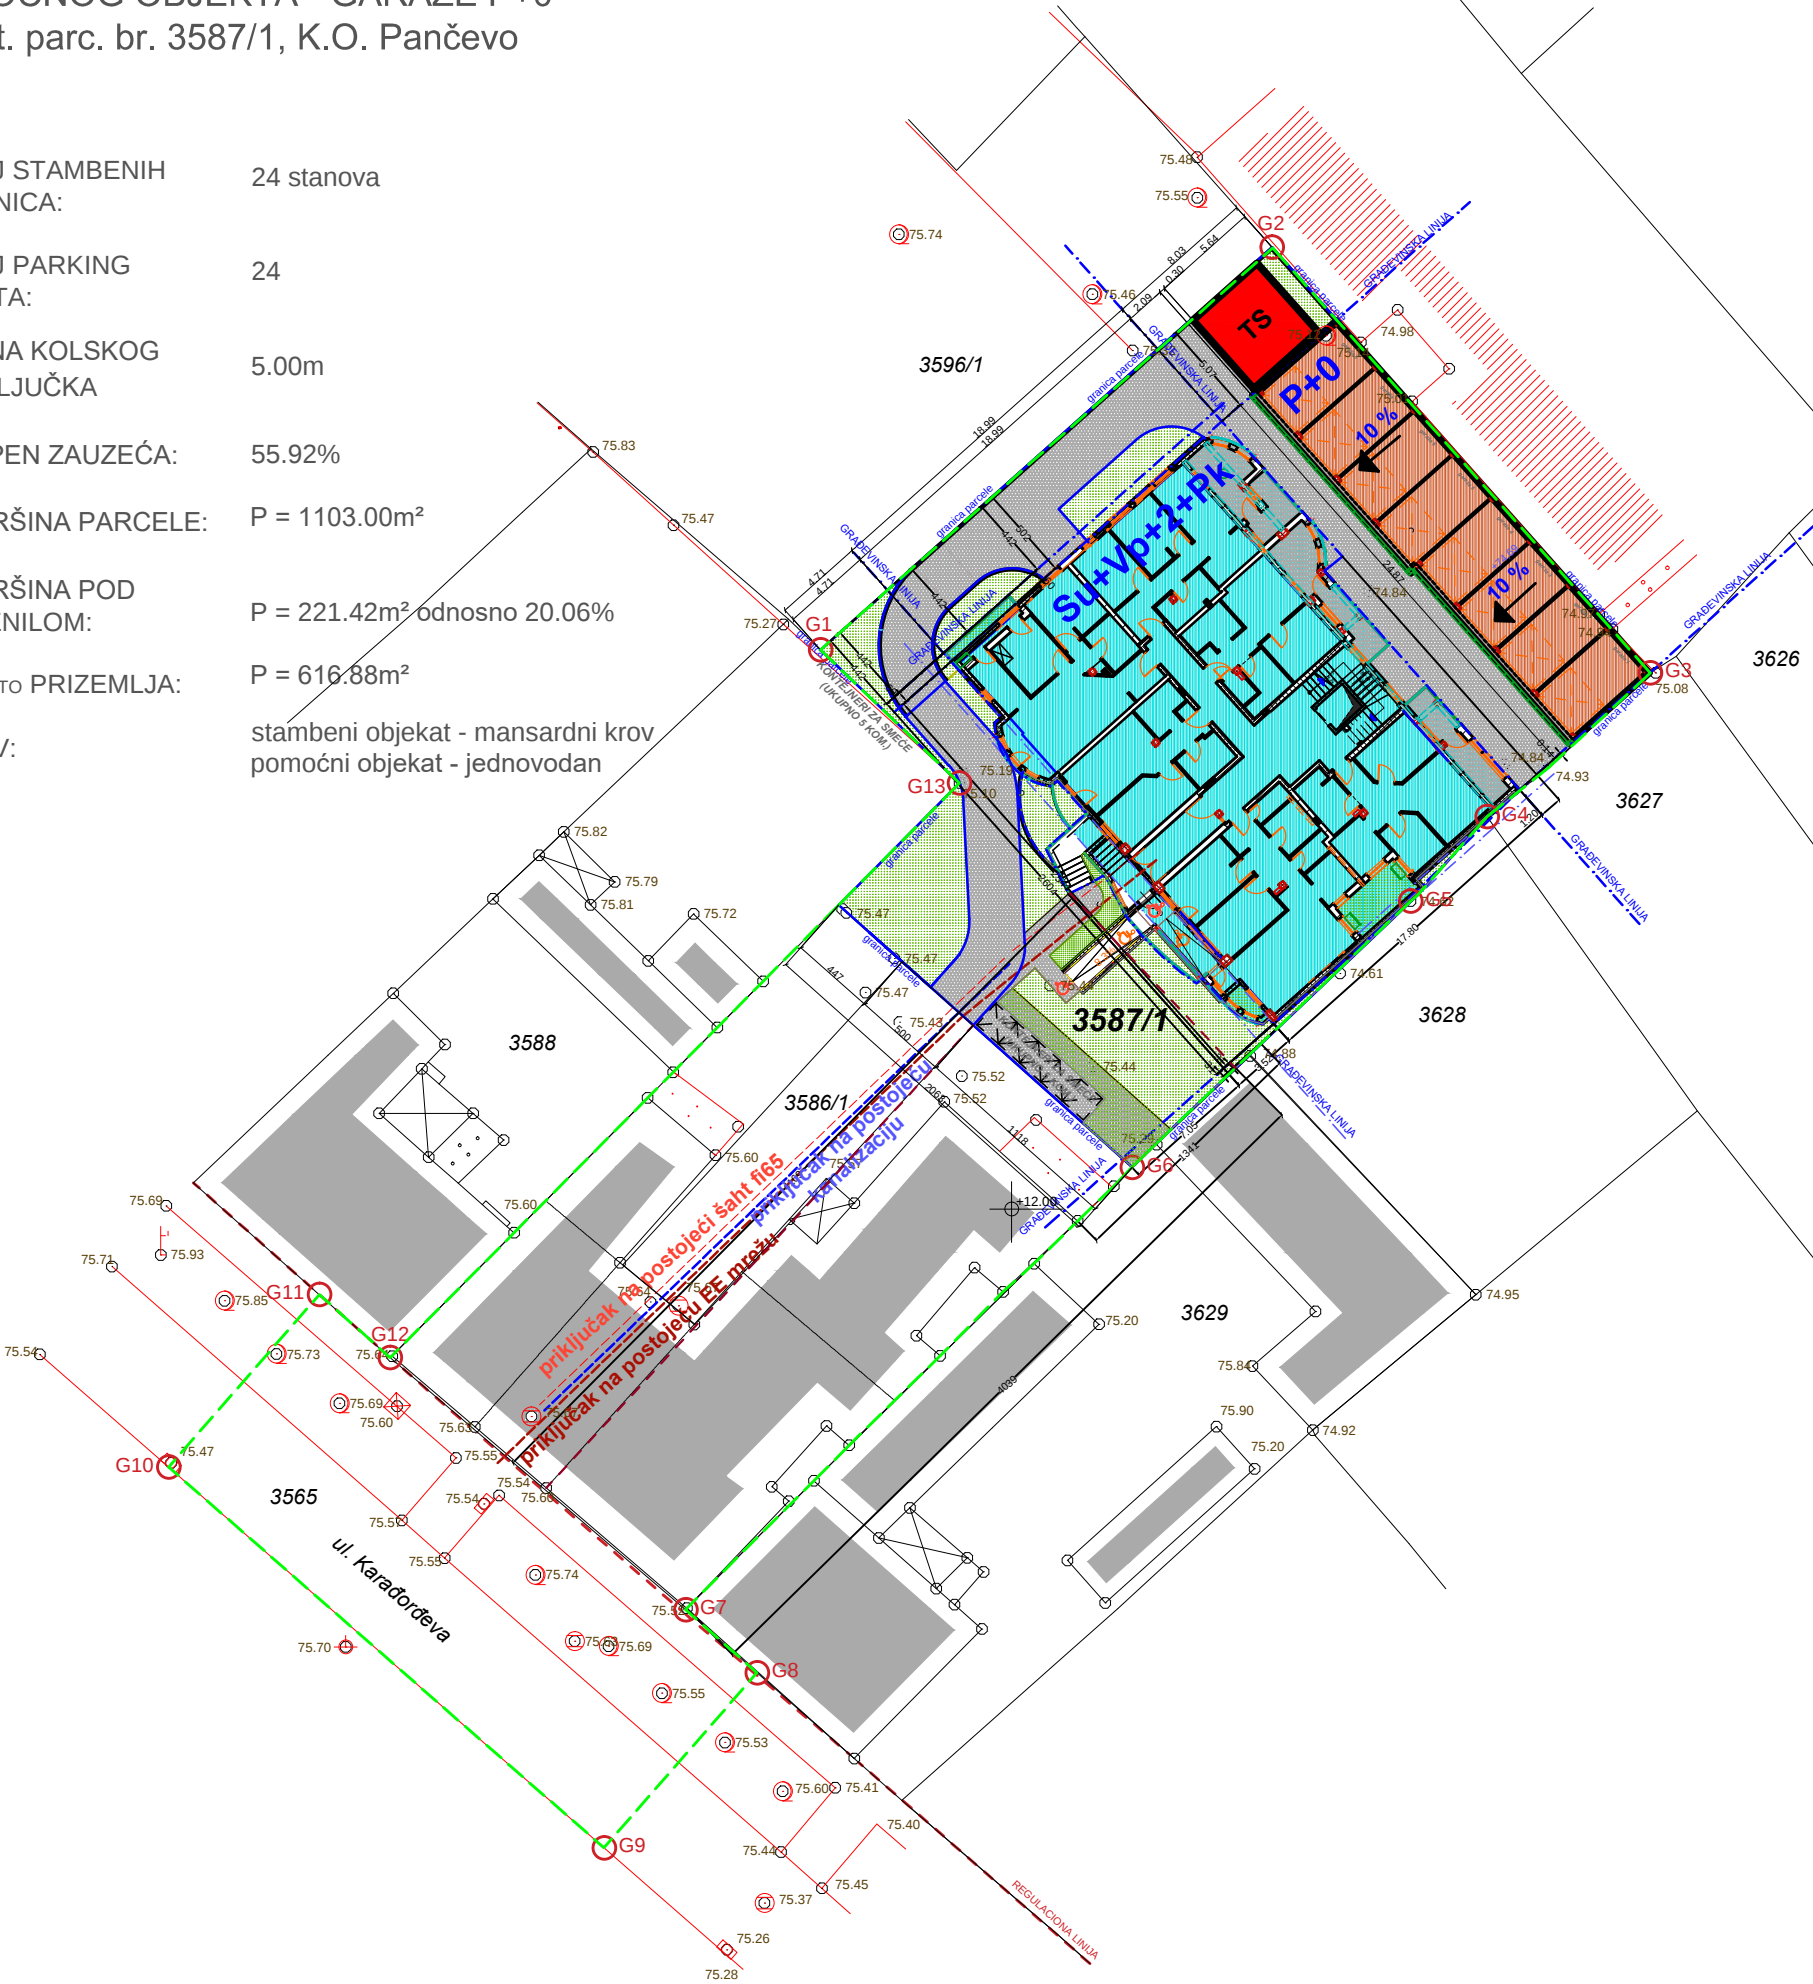

Art Royal
Inženjering

e-mail: artroyaling@gmail.com
Adresa: Trg Slobode br. 1
26000, Pančevo, Srbija
tel/fax: 013 334 277

URBANISTIČKI PROJEKAT na parceli br. 3587/1, K.O. Pančevo	broj: UP-73/16
LOKACIJA: ul. Karađorđeva br. 48a, Pančevo kat. top. br. parcele 3587/1 K.O. Pančevo	datum: 02.2017.
Lazar Beka Vioara Ul. Borisa Kidriča br. 26, Banatsko Novo Selo, Pančevo Caprđa Aleksandra Ul. Vojvođanska br. 23, Seleuš, Alibunar	
naziv crteža: PLAN NAMENE POVRŠINA	razmera: 1:400
odgovorni projektant: Vladimir Đorđević, dipl.inž.arh.	potpis:
projektant saradnik: Biljana Jeremić, dipl.inž.arh.	potpis:
projektant saradnik: Jasna Petričević, dipl.inž.arh.	potpis:
projektant saradnik: Marija Bojadžievska, dipl.inž.grad	potpis:
odgovorni urbanista: Sava Mihajlović, dipl.inž.arh.	potpis:
faza izrade: UP	broj lista: 2

