


PLAN SAOBRAĆAJA
URBANISTIČKOG PROJEKTA
ZA IZGRADNJU STAMBENOG OBJEKTA Su+VP+2+Pk I
POMOĆNOG OBJEKTA - GARAŽE P+0
na kat. parc. br. 3587/1, K.O. Pančevo

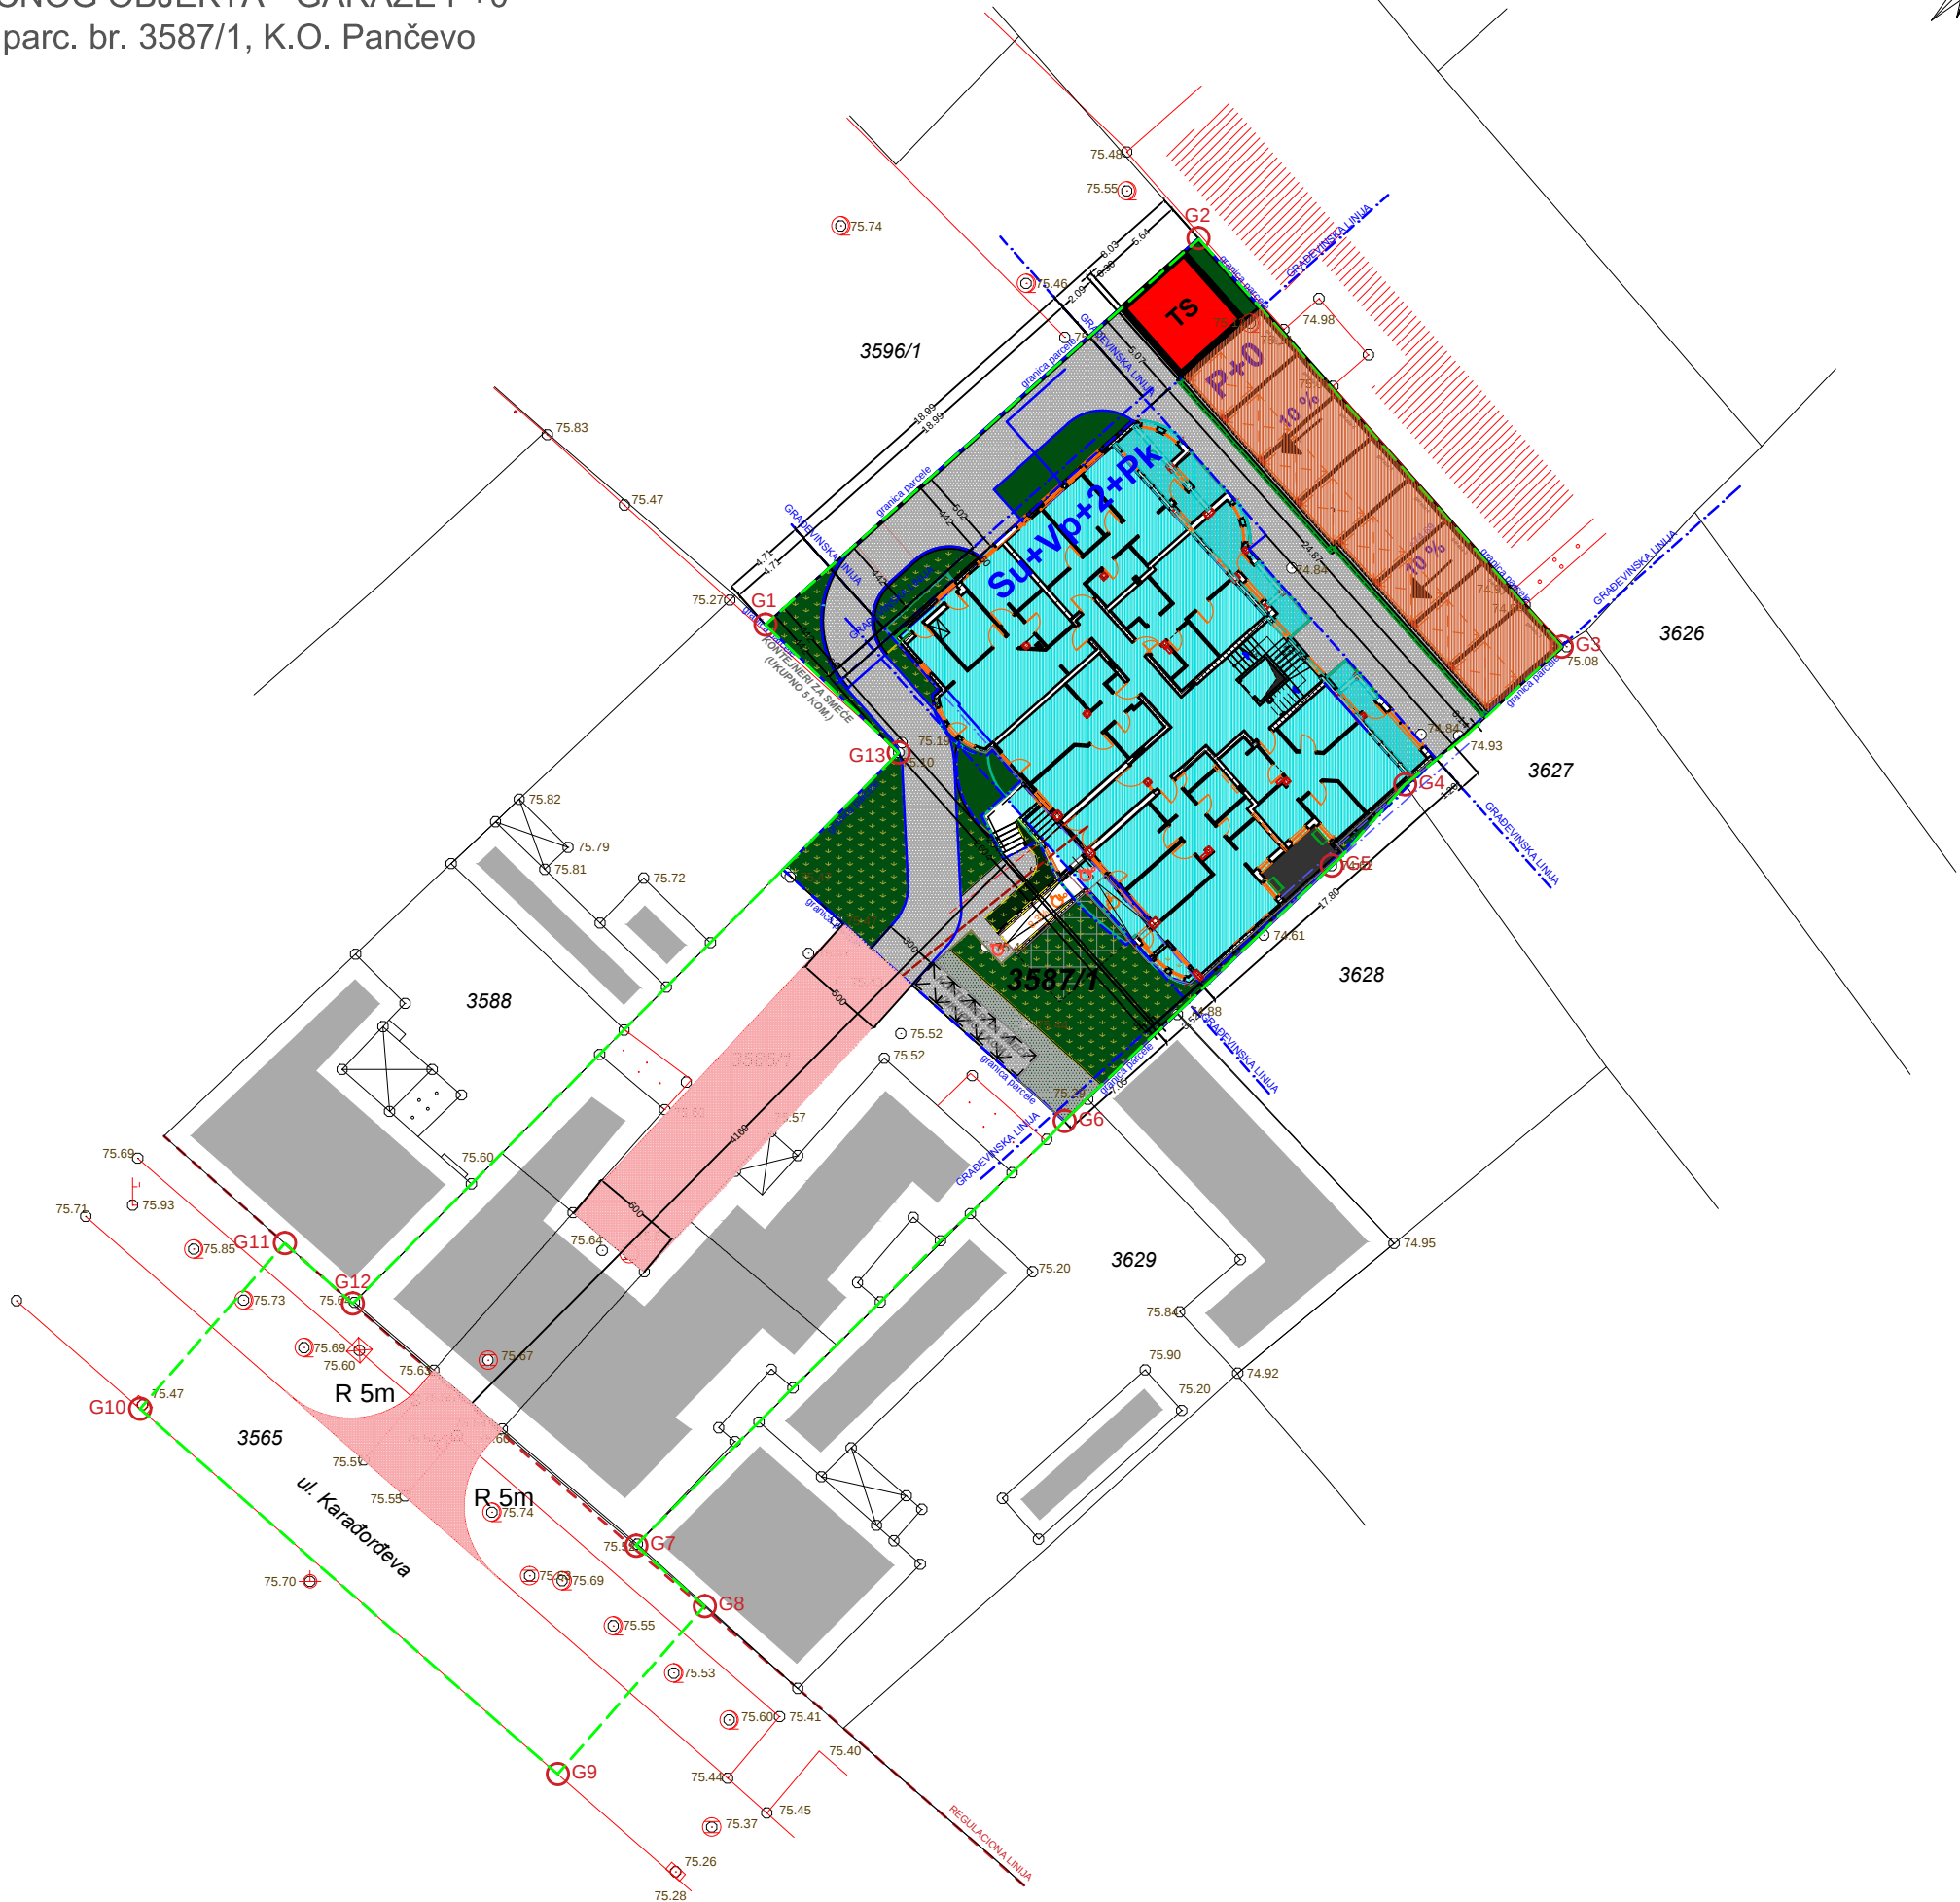

PLAN SAOBRAĆAJA
URBANISTIČKOG PROJEKTA
ZA IZGRADNJU STAMBENOG
OBJEKTA Su+VP+2+Pk i
POMOĆNOG OBJEKTA - GARAŽE P+0
na kat. par. br. 3587/1 K.O. Pančevo

LEGENDA:

- 3587/1 broj katastarske parcele
- granica građevinske parcele - GGP
granica katastarske parcele - GKP
- regulaciona linija
- građevinska linija
- planirani pomoćni objekat - garaža - P+0
- planirani stambeni objekat - Su+VP+2+Pk
- parking
- trotoar i interne saobraćajnice
- zelene površine
- pristupni put
- prostor namenjen za postavljanje 5 kontejnera
- TS transformatorska stanica
- GRANICA OBUHVATA UP-A

Art Royal
Inženjering

e-mail: artroyaling@gmail.com
Adresa: Trg Slobode br. 1
26000, Pančevo, Srbija
tel/fax: 013 334 277

URBANISTIČKI PROJEKAT na parceli br. 3587/1, K.O. Pančevo	broj: UP-73/16
LOKACIJA: ul. Karadordjeva br. 48a, Pančevo kat. top. br. parcele 3587/1 K.O. Pančevo	datum: 02.2017.
Lazar Beka Vioara Ul. Borisa Kidriča br. 26, Banatsko Novo Selo, Pančevo Caprda Aleksandra Ul. Vojvodanska br. 23, Seleuš, Alibunar	
naziv crteža: PLAN SAOBRAĆAJA	razmera: 1:400
odgovorni projektant: Vladimir Đorđević, dipl.inž.arh.	potpis:
projektant saradnik: Biljana Jeremić, dipl.inž.arh.	potpis:
projektant saradnik: Jasna Petričević, dipl.inž.arh.	potpis:
projektant saradnik: Marija Bojadžievska, dipl.inž.grad	potpis:
odgovorni urbanista: Sava Mihajlović, dipl.inž.arh.	potpis:
faza izrade: UP	broj lista: 5

