

# ИЗМЕНА И ДОПУНА ПЛАНА ГЕНЕРАЛНЕ РЕГУЛАЦИЈЕ ЦЕЛИНА 1

ШИРИ ЦЕНТАР(круг обилазнице)

у насељеном месту Панчево

Број: II-04-06-3/2016-2 и II-04-06-3/2017-1

Панчево, 03.03.2016. и 17.03.2017.

## Извод из плана вишег реда - ГУП Панчева

### ЛЕГЕНДА

■ ■ ■ ■ ■ граница Плана Генералне Регулације - ЦЕЛИНА 1

■ ■ ■ ■ ■ планирана граница ГУП-а

— делови старе границе ГП-а

8 - 35 тачке обухвата ГУП-а

□ зона центра (управа, пословање, становање) и остали централни садржаји

#### 1.1. КОМУНАЛНО - СЕРВИСНЕ ЗОНЕ

■ зоне енергетских постројења

■ гробља

#### 1.2. ЗЕЛЕНЕ И РЕКРЕАТИВНЕ ПОВРШИНЕ

■ парковске површине

■ спортско рекреативна зона

■ туристичко рекреативна зона

■ спортско пословна зона

#### 1.3. ВОДНЕ ПОВРШИНЕ И ОБЈЕКТИ

■ реке и канали

■ путничко пристаниште на Тамишу

#### 2. СТАНОВАЊЕ

■ постојеће становање

■ стамбено пословна зона

■ медицински центри

#### 3. ПОСЛОВАЊЕ

■ пословно-производно-стамбена зона

■ пословно-услугна зона

■ робно-транспортни центар "ЛУКА - ДУНАВ"

#### 4. ИНДУСТРИЈА - ПРИВРЕДНА ЗОНА

■ индустрија посебне намене

#### 5. ОСТАЛЕ НАМЕНЕ

■ зона ограничене градње - услови Министарства одбране

#### 1.4. САОБРАЋАЈ

##### 1.4.1. постојеће стање

— државни путеви I реда

— општински путеви

— главне градске саобраћајнице

— железница

■ аутобуска станица

■ железничко стајалиште Панчево "ГЛАВНА"

##### 1.4.2. планирано стање



#### ДРУМСКИ САОБРАЋАЈ

— општински путеви - локални правци

■ аутобуска станица-планирана

— бициклистичке стазе

● денивелисана укрштања

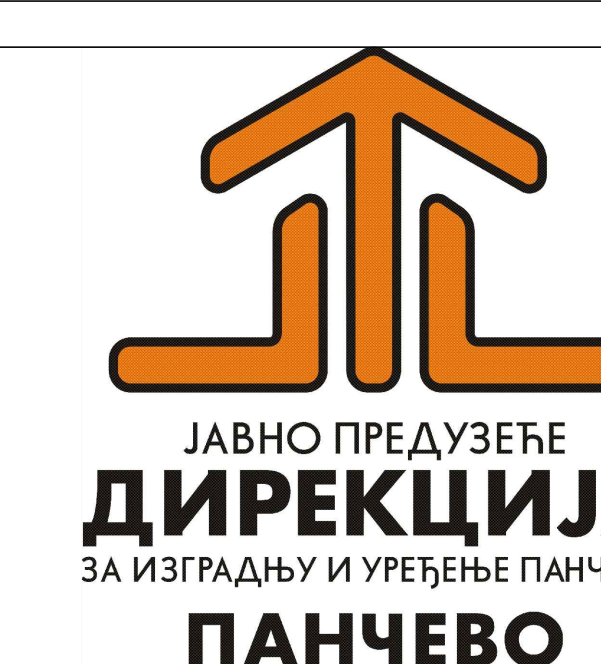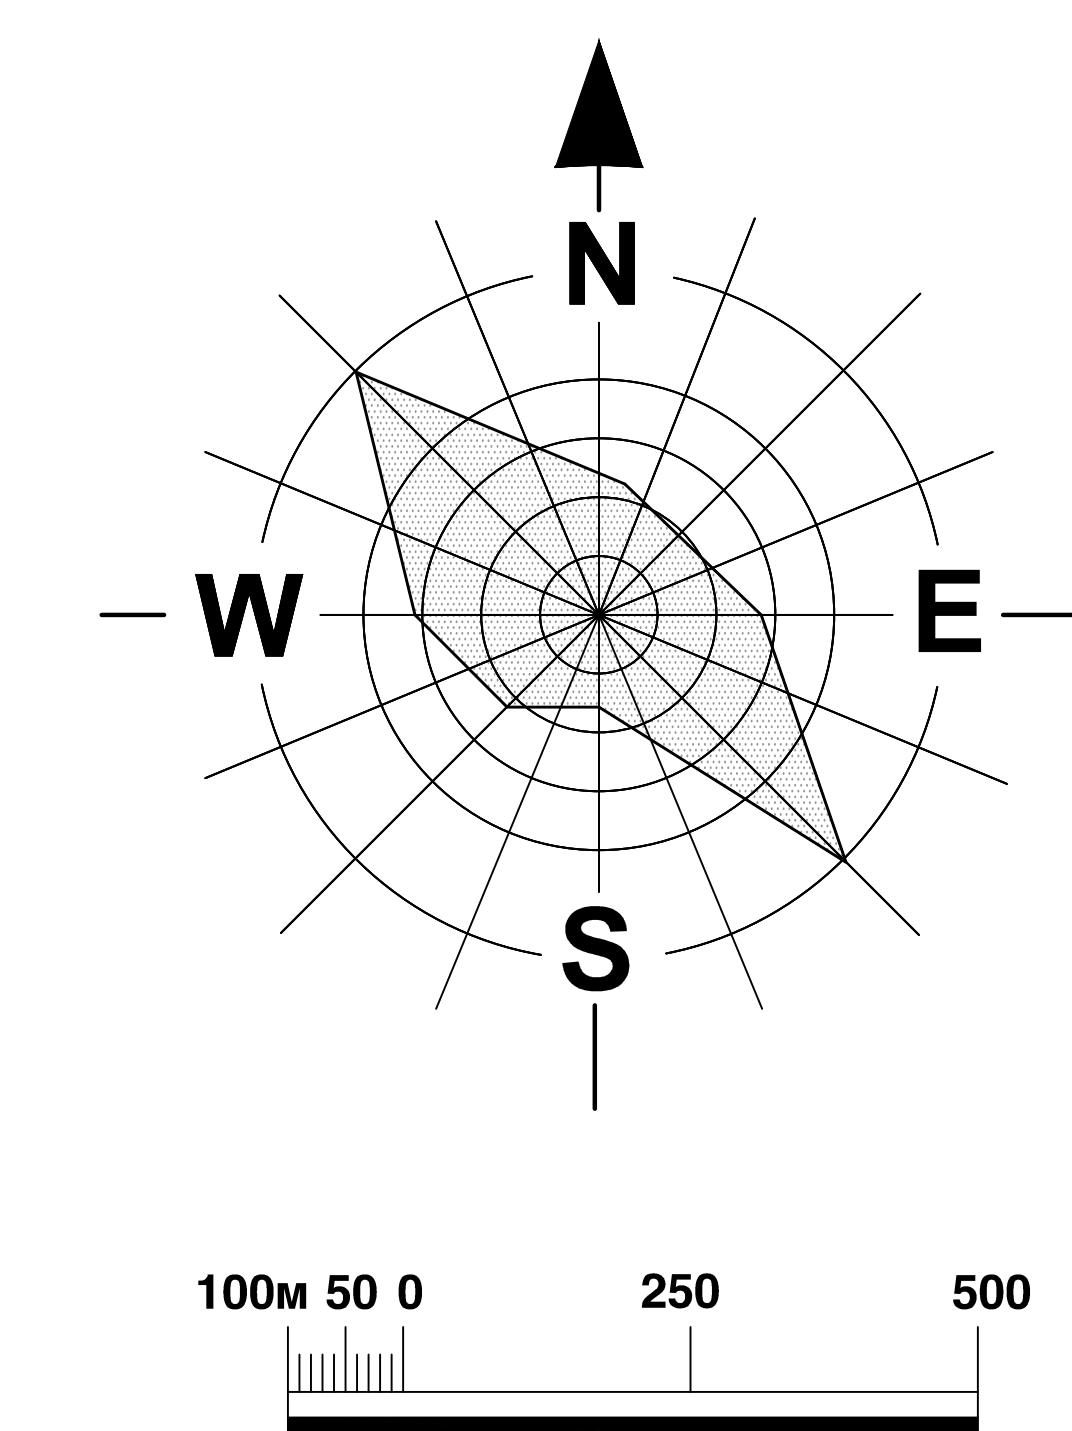

Дирекција  
ЗА ИЗГРАДЉУ И УРЕЂЕЊЕ ПАНЧЕВА

Одговорни урбаниста :

Наташа Митрески

дипл. инж. арх.

Планери сарадници :

Оливера Драгаш

дипл. инж. арх.

Техничка обрада :

Весна Ромчев

арх. техн.

Назив плана:  
ИЗМЕНА И ДОПУНА  
ПЛАНА ГЕНЕРАЛНЕ РЕГУЛАЦИЈЕ  
ЦЕЛИНА 1  
(ШИРИ ЦЕНТАР  
(круг обилазнице)  
у насељеном месту Панчево  
Фаза израде плана:

Број : II  
11-04-06-3/2016-2  
11-04-06-3/2017-1  
ПАНЧЕВО,  
03.03.2016.  
17.03.2017.  
Знак :  
Шифра :

Назив цртежа :

Извод из плана  
вишег реда  
- ГУП Панчево

Размера :

1 : 20 000

број цртежа :

2