


попечни профил 2 - 2 P=1:150  
(прва фаза изградње)

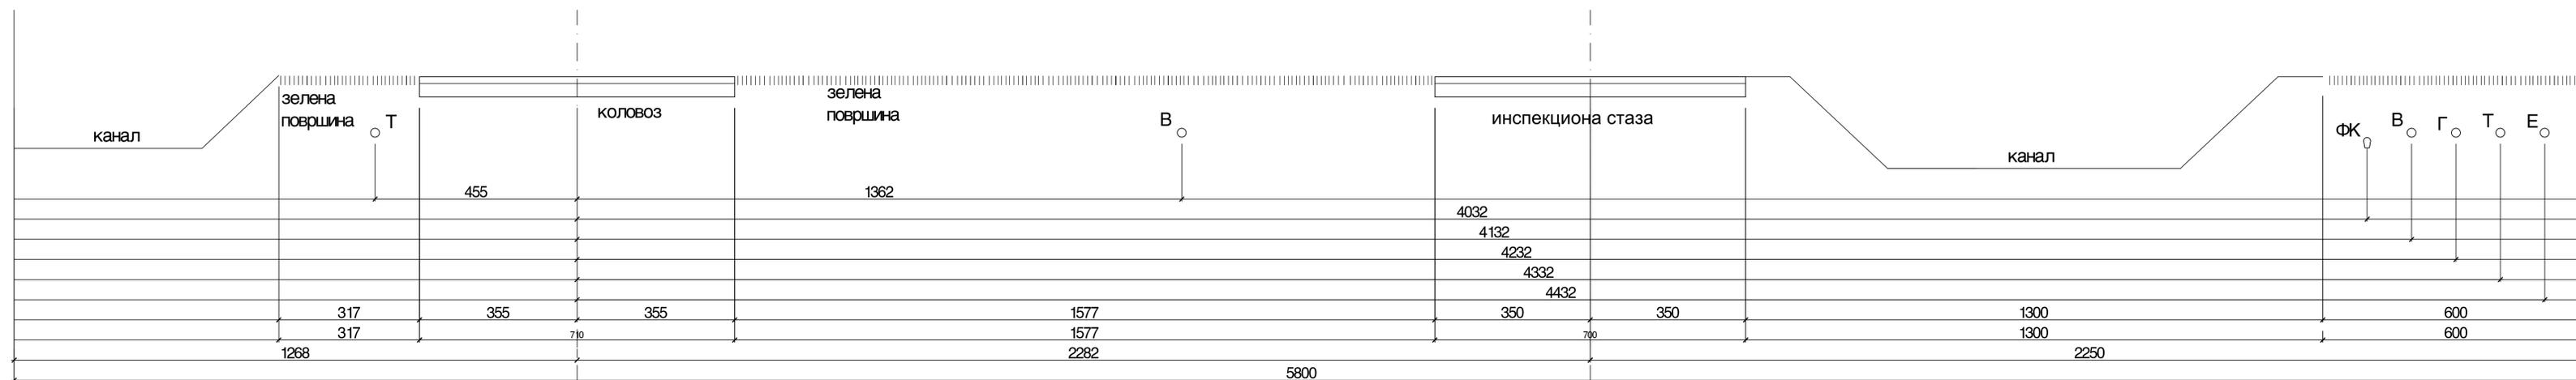

попечни профил 2 - 2 P=1:150  
(друга фаза изградње)

