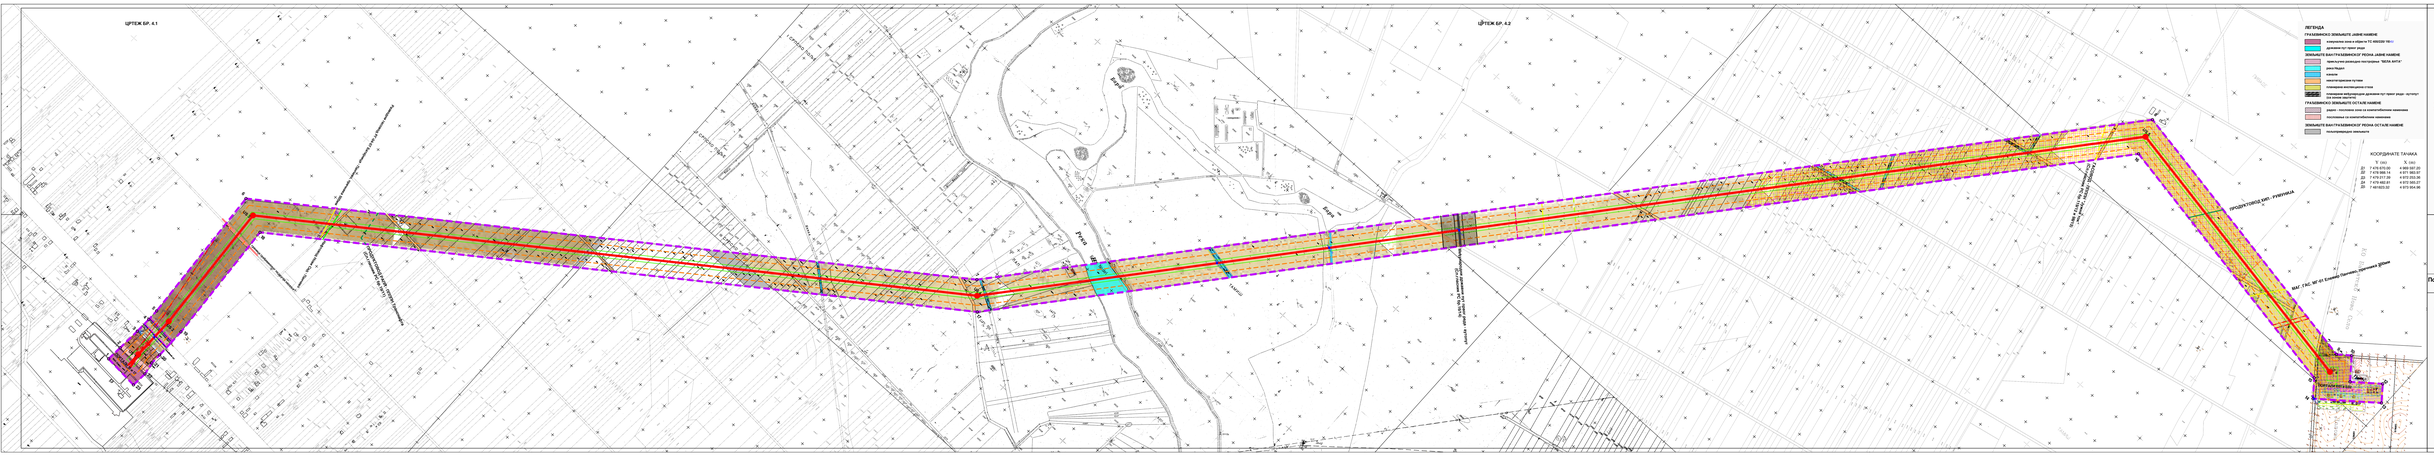
ЦРТЕЖ БР. 4.1
ЦРТЕЖ БР. 4.2
ПРОДУКТОВОД МК1 - РУМУНИЈА
МК7 / К4 - МГ 01 Елемир-Панчево-Шушара 300mm
ПОСТРОЈЕЊЕ ТС ПАНЧЕВО 2
ПОСТРОЈЕЊЕ ДВОСТРУКОГ ДАЛЕКОВОДА 110 kV ПАНЧЕВО 2 - ДОЛОВО
Р=4,0
Р=4,0
Р=4,0