Situacioni plan – Blokovi – 1,2,4,5,6,7,8,10,11,12,13,14 15,16,17,18,19,20 21,22,24

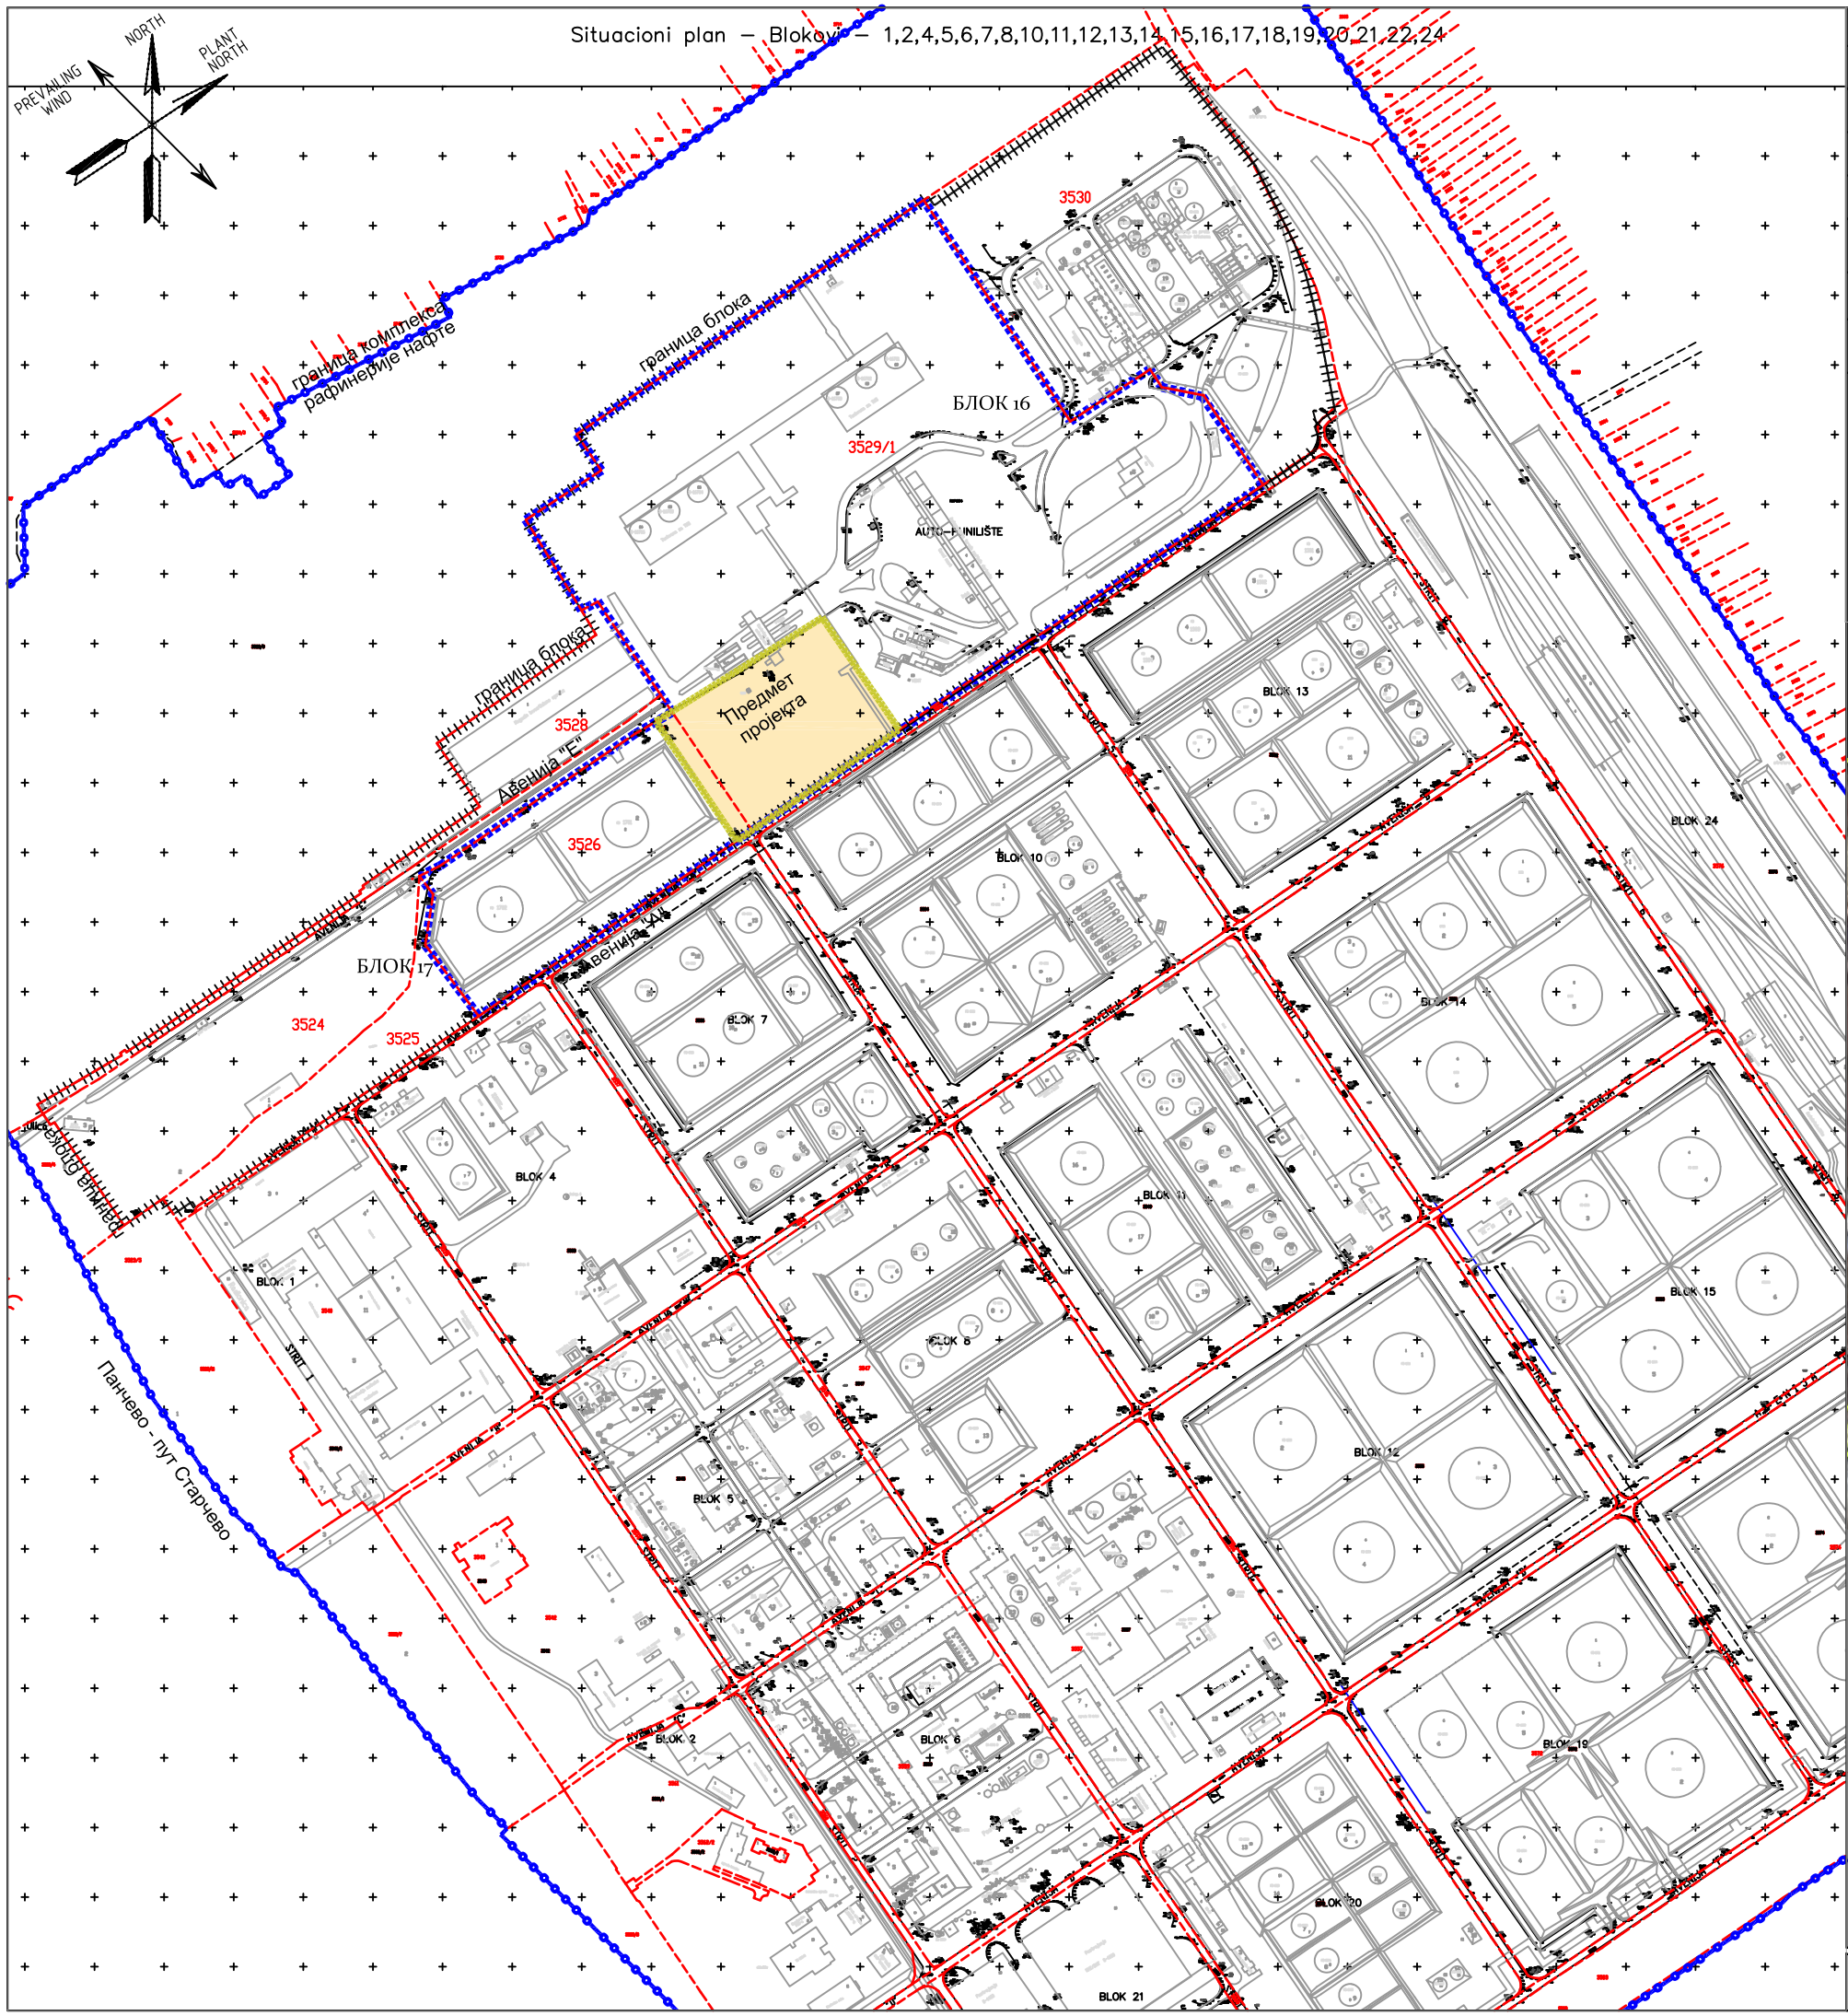

ЛЕГЕНДА

	ГРАНИЦА КОМПЛЕКСА РАФИНЕРИЈЕ НАФТЕ
	КАТАСТАРСКА ПАРЦЕЛА
3529/1	БРОЈ КАТАСТАРСКЕ ПАРЦЕЛЕ
	ФАКТИЧКО СТАЊЕ
	ГРАНИЦА БЛОКА
	ГРАНИЦА ОБУХВАТА УРБАНИСТИЧКОГ ПРОЈЕКТА
	ПРЕДМЕТ ПРОЈЕКТА

УРБАНИСТИЧКИ ПРОЈЕКАТ

за изградњу три сферна резервоара у блоку 16 и 17, на к.п. 3529/1 и 3526 КО Војловица у комплексу Рафинерије нафте у Панчеву

BM consult

Ibm consult DOO,
Subotička 23/2
11 000 Belgrade, Serbia,
Web: www.ibmconsult.rs

инвеститор:	"НИС АД "Нови Сад Нродног фронта 12, Нови Сад
одговорни урбаниста:	Ивана Станојевић, д.и.а. бр. лиценце 200 1116 09
сарадници:	Јасна Марићевић д.и.а. Мирјана Арсеновић д.и.а.
цртеж:	ШИРА СИТУАЦИЈА

датум:	размера:	број цртежа:	број примерка:
децембар 2017.	1:2000	02	01/01