


GEOVIZIJA

PREDUZEĆE ZA IZVOĐENJE GEODETSKIH RADOVA

КО ПАНЧЕВО

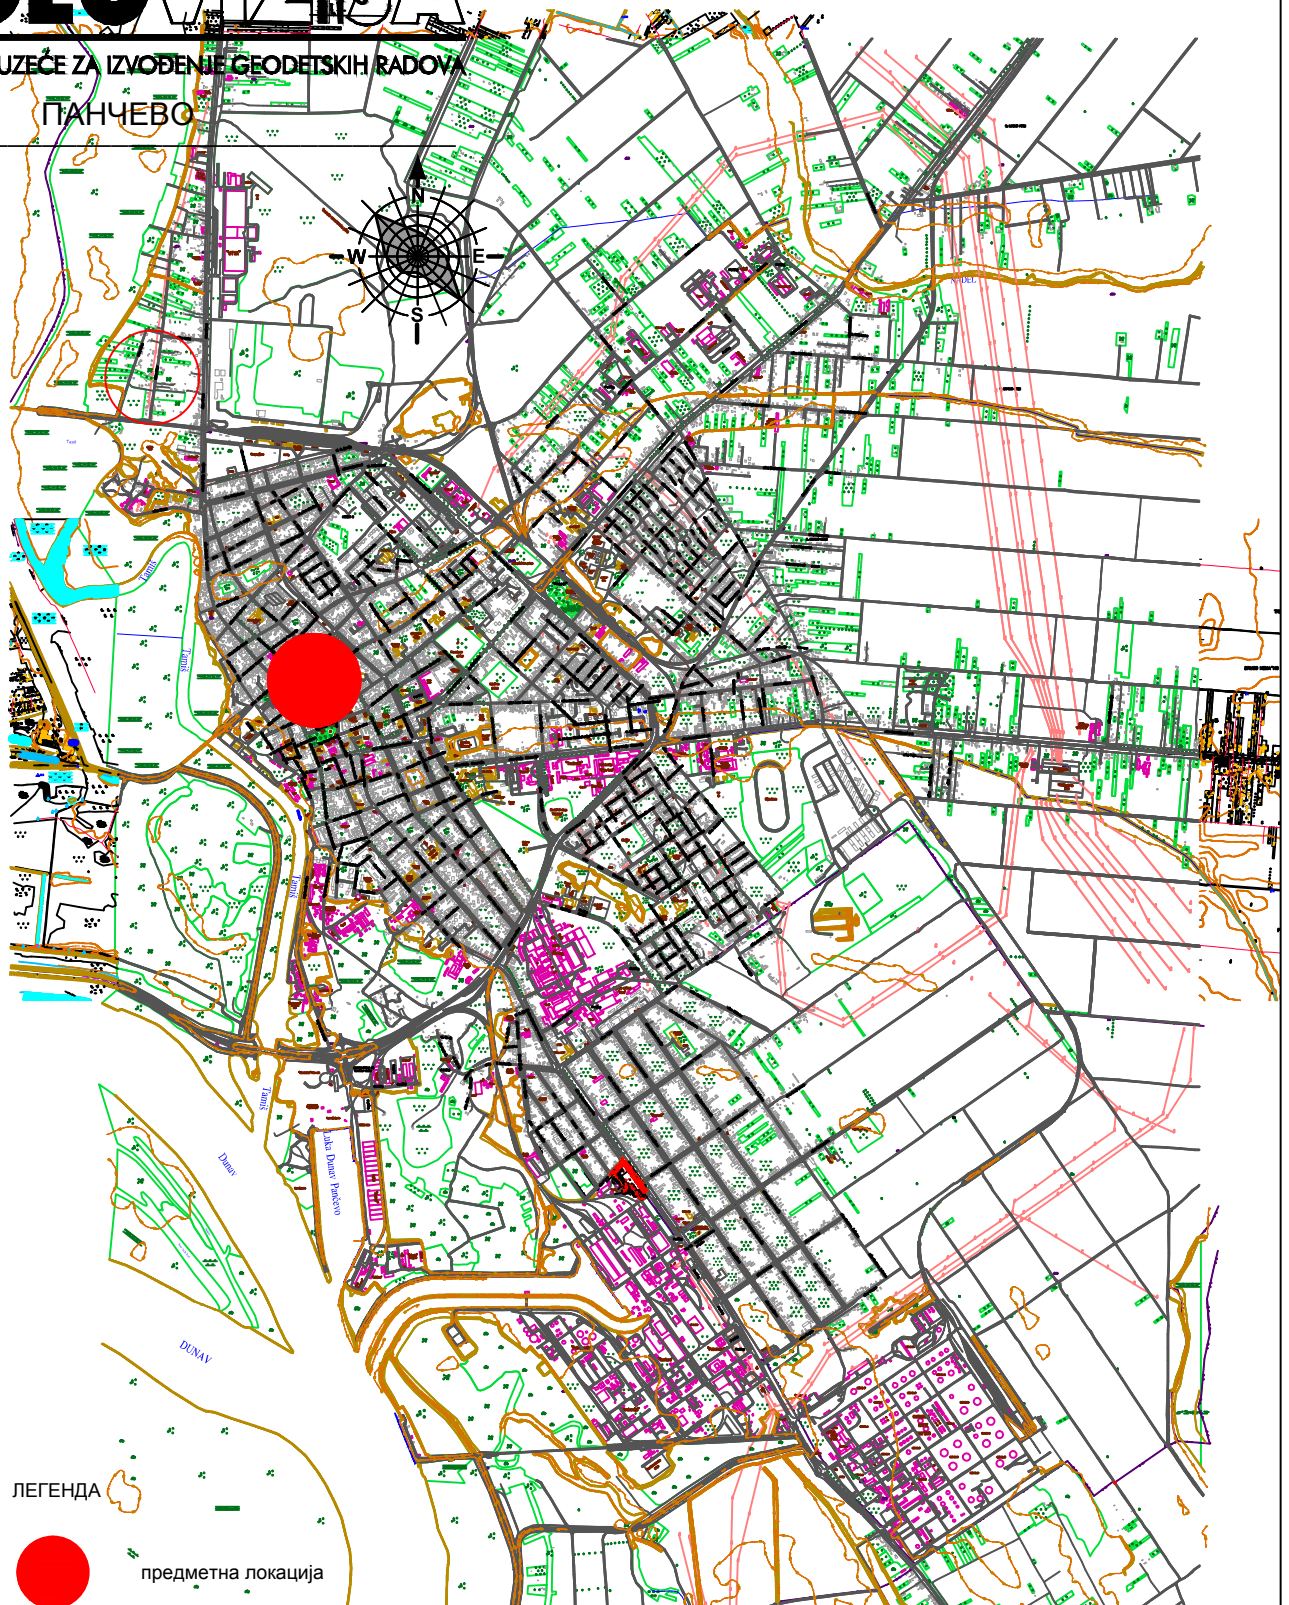

ЛЕГЕНДА



предметна локација

GEOVIZIJA

PREDUZEĆE ZA IZVOĐENJE GEODETSKIH RADOVA

ИНВЕСТИТОР:
Град Панчево путем ЈП "ГСА" Панчево

ОДГОВОРНИ
УРБАНИСТА

Ивана Лалић-Андрић,
дипл. прост. план.

САРАДНИК

ДАТУМ
ФЕБРУАР 2018

УРБАНИСТИЧКИ ПРОЈЕКАТ КАО
УРБАНИСТИЧКО АРХИТЕКТОНСКА
РАЗРАДА ЛОКАЦИЈА КАТ.ПАРЦЕЛЕ
ТОП.БР. 3656/1 КО ПАНЧЕВО ЗА
ПЛАНИРАНУ ИЗГРАДЊУ
ВИШЕПОРОДИЧНОГ СТАМБЕНОГ
ОБЈЕКТА СПРАТНОСТИ По+Пр+2+Пк
СОЦИЈАЛНО СТАНОВАЊЕ

Назив цртежа:

ПОЛОЖАЈ ЛОКАЦИЈЕ У
ОДНОСУ НА НАСЕЉЕНО
МЕСТО ПАНЧЕВО

БРОЈ УРБАНИСТИЧКОГ ПРОЈЕКТА

РАЗМЕРА

ЛИСТ БР.

ЦРТЕЖ БР. 1

УП 3656/1-18