


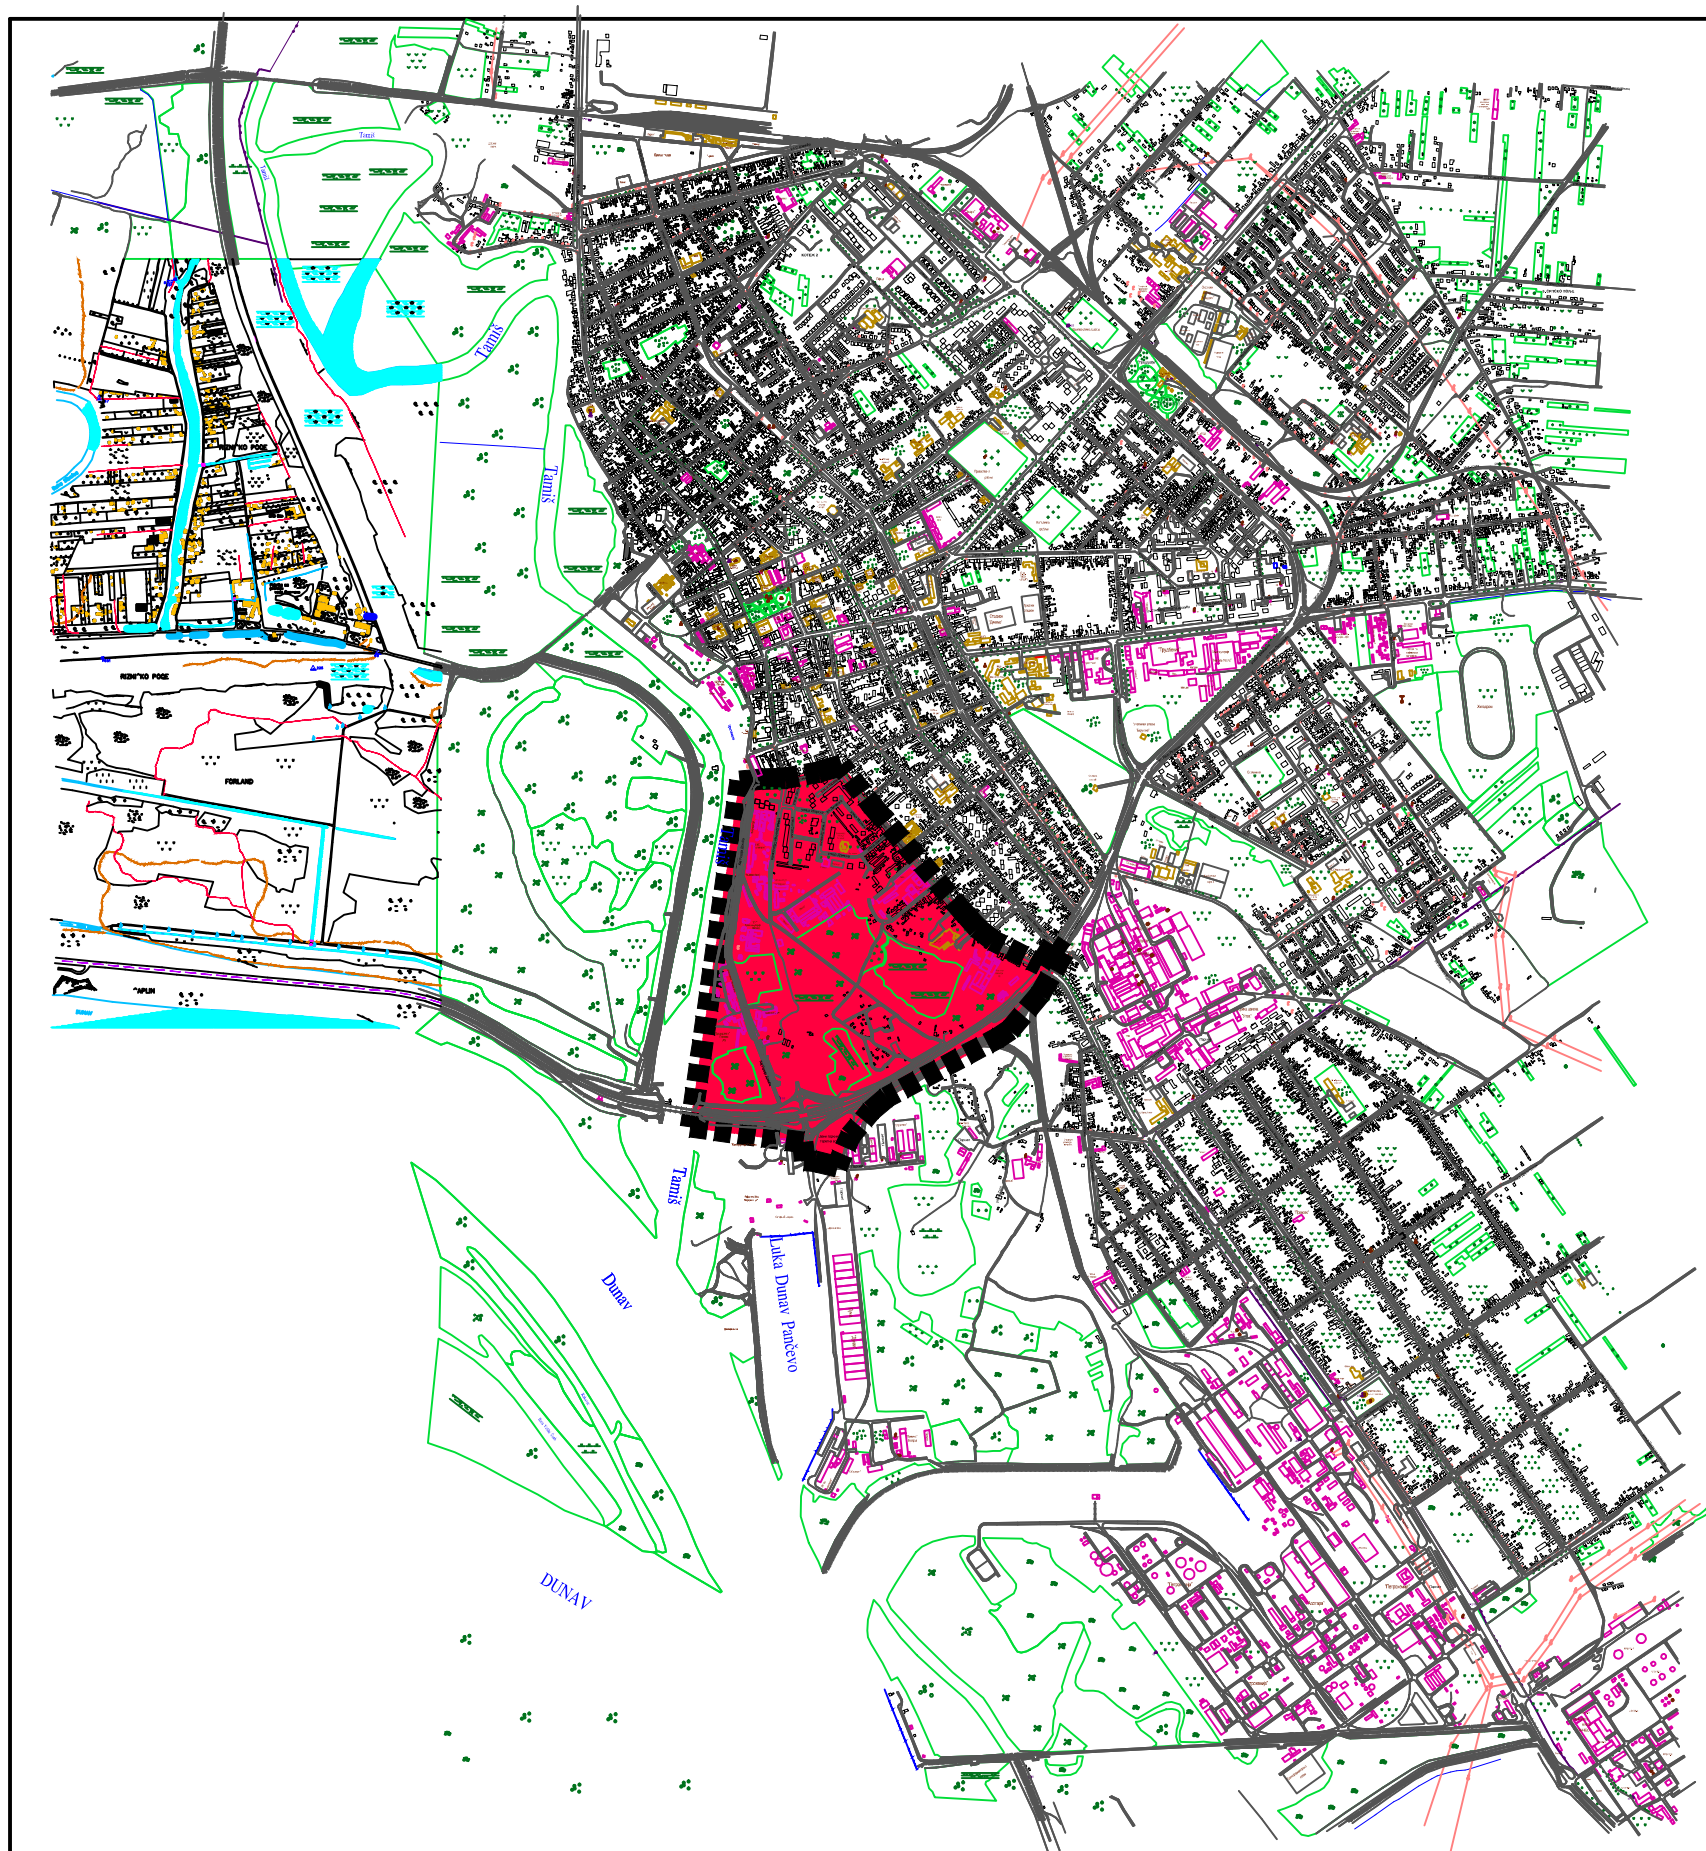


ИЗМЕНЕ И ДОПУНЕ ПЛАНА ДЕТАЉНЕ РЕГУЛАЦИЈЕ ПОДРУЧЈА „МАЛИ РИТ” У ПАНЧЕВУ

ДИСПОЗИЦИЈА ПРОСТОРА У ОДНОСУ НА ГРАД

ЛЕГЕНДА



диспозиција простора за који се ради план

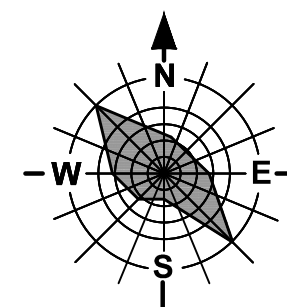

	Назив плана:	Број : 05-102 /2018-1/1 Знак :
	Израде плана: Елаборат за РЈУ	Шифра :
Одговорни урбаниста: Оливера Драгаш дипл. инж. арх.	Параф:	Назив цртежа:
Планери сарадници: Милош Цекић инж. арх.		ДИСПОЗИЦИЈА ПРОСТОРА У ОДНОСУ НА ГРАД
Техничка обрада: Милош Цекић инж. арх.	Размера: 1 : 25 000	Лист: 1