


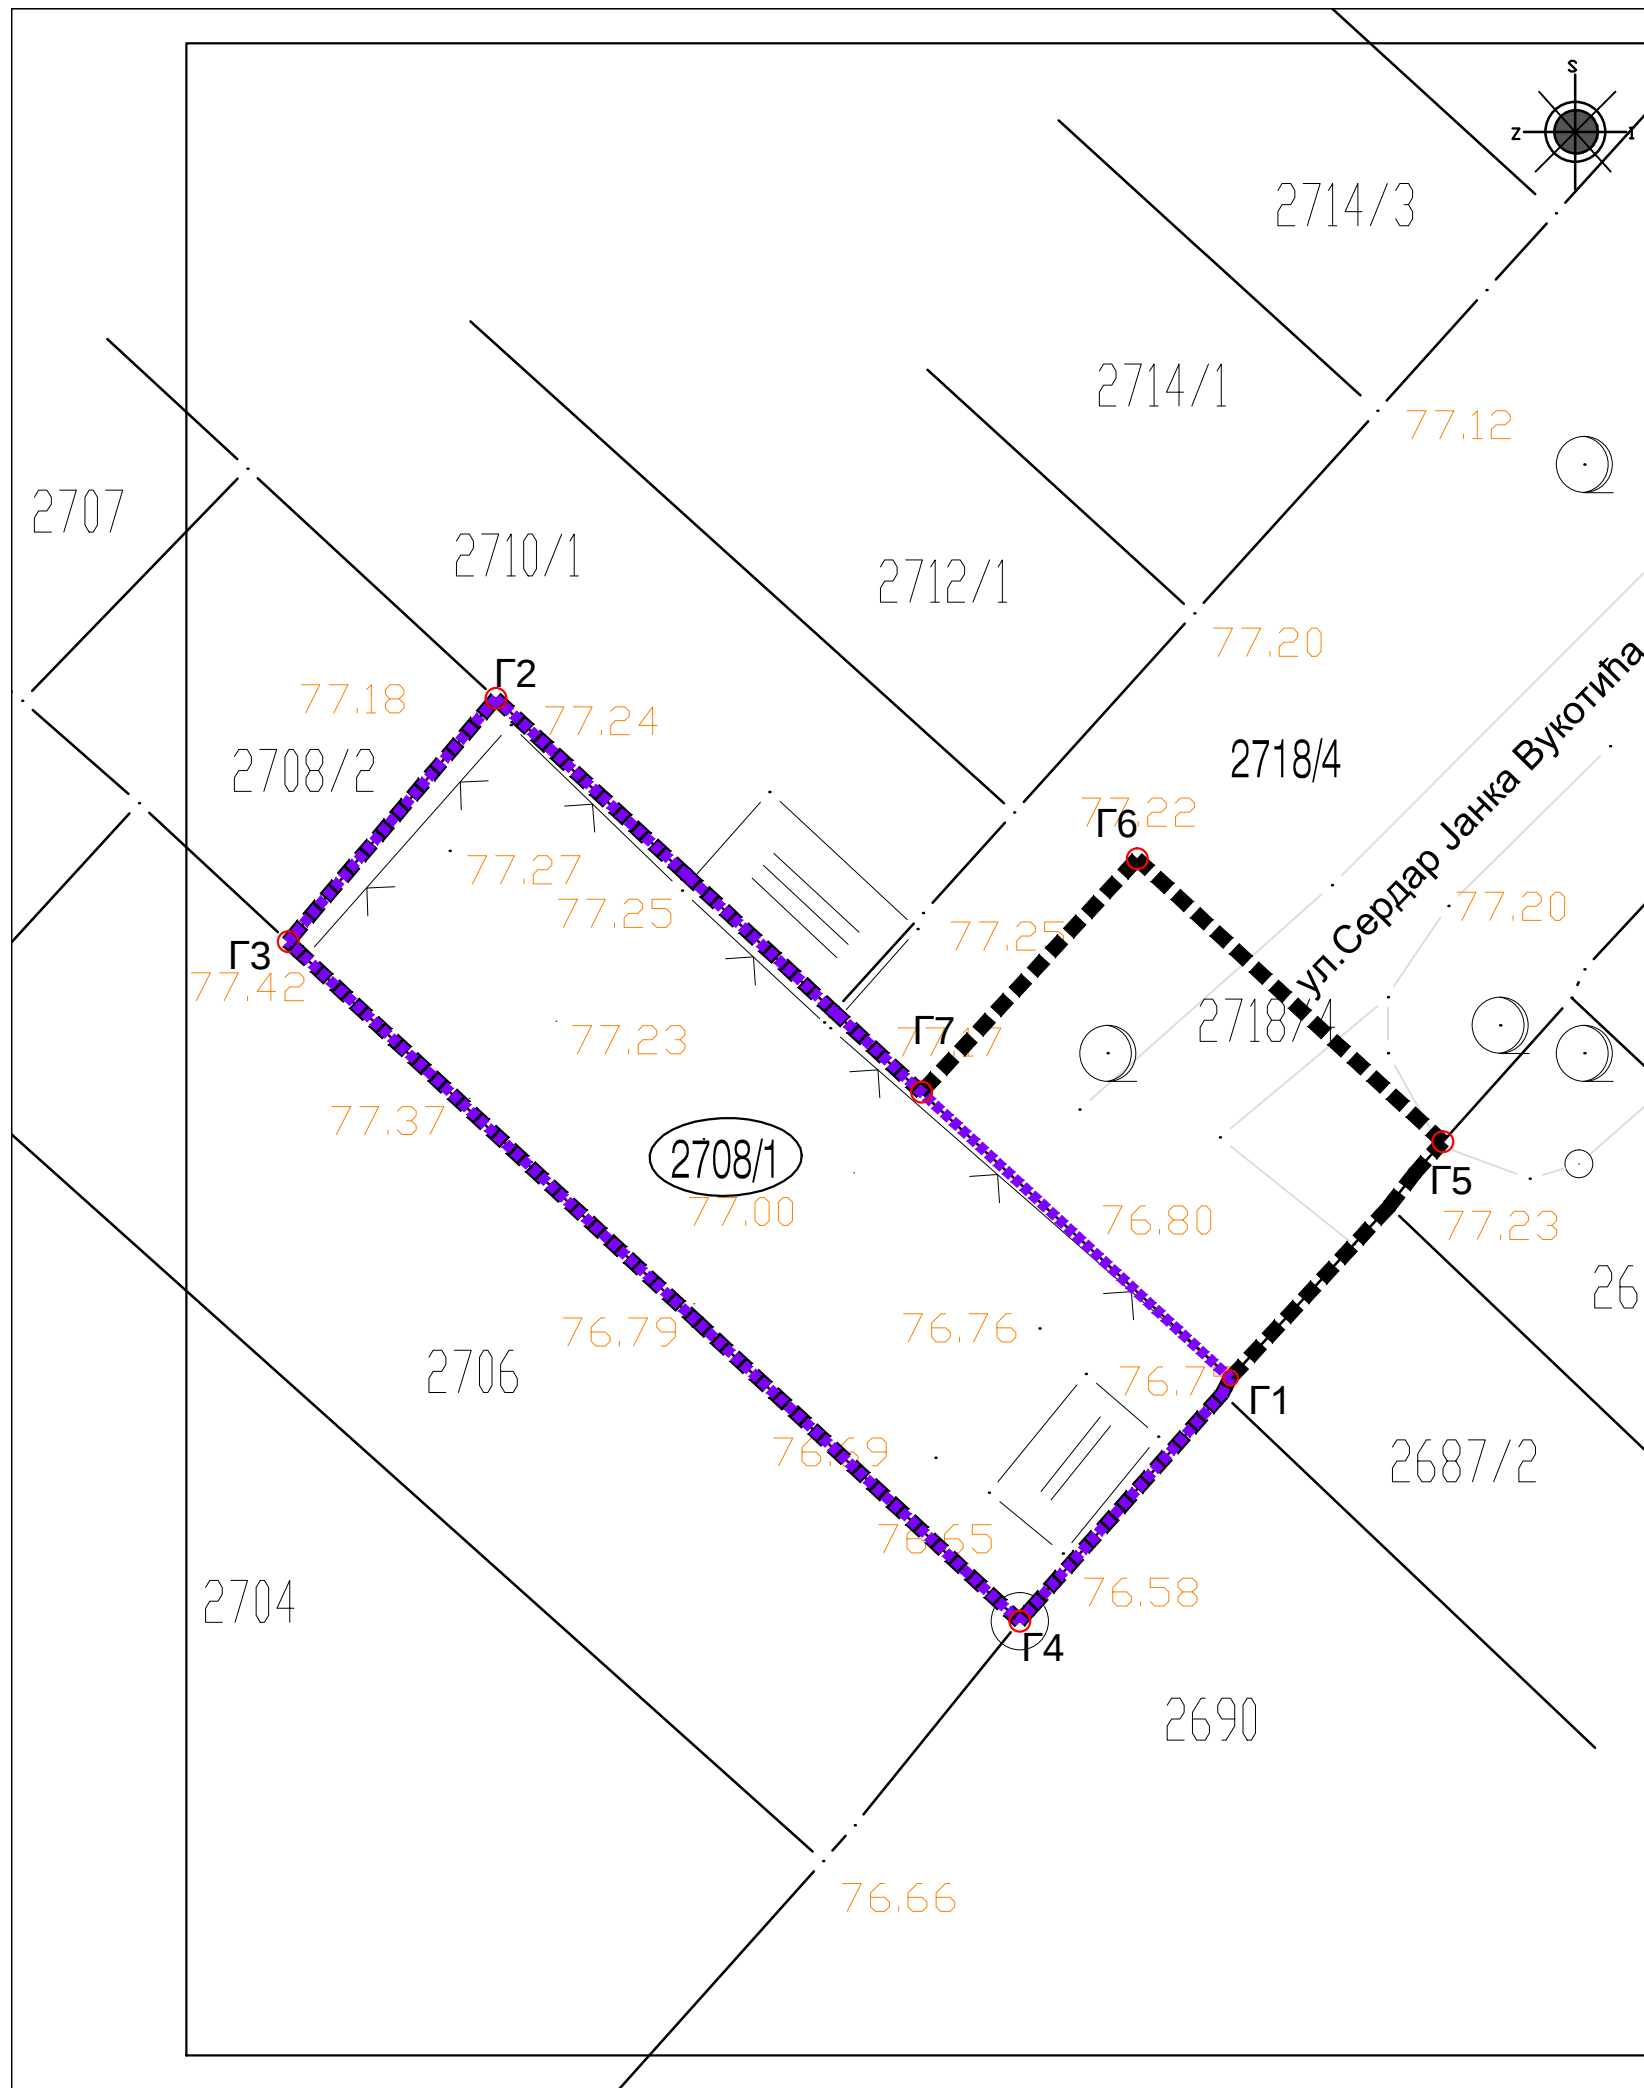

УРБАНИСТИЧКИ ПРОЈЕКАТ
као урбанистичко - архитектонска разрада
локације за изградњу
вишепородичног стамбеног објекта П+2+Ман.
на кат.пар.бр.2708/1 К.О.Панчево

- ЛЕГЕНДА
- граница обухвата урбанистичког пројекат
 - граница парцеле за коју се ради урбанистички пројекат
 - Г1-Г6 тачке обухвата урбанистичког пројекта
 - Г1-Г4 тачке парцеле за коју се ради урбанистички пројекат
 - 2708/1 катастарски број парцеле за коју се ради урбанистички пројекат
 - 2718/4 катастарска парцела на којој се ради саобраћајни прикључак

Координате граничних (међних) тачака катастарске парцеле бр.2708/1			Координате тачака обухвата урбан.пројекта		
бр.тачке	Y(m)	X(m)	бр.тачке	Y(m)	X(m)
Г1	7 473 476,37	4 970 013,43	Г1	7 473 476,37	4 970 013,42
Г2	7 473 450,18	4 970 037,65	Г2	7 473 450,18	4 970 037,65
Г3	7 473 442,77	4 970 028,98	Г3	7 473 442,77	4 970 028,98
Г4	7 473 468,86	4 970 004,75	Г4	7 473 468,86	4 970 004,75
			Г5	7 473 483,95	4 970 021,85
			Г6	7 473 473,05	4 970 031,93
			Г7	7 473 465,36	4 970 023,61



D.O.O. ZA ARHITEKTURU I URBANIZAM
Pančevo, Ul. Žarka Zrenjanina br.3
tel: 013/35-15-15; fax: 013/35-15-15
mob: 063/240-790
e-mail: blokart@mts.rs

Датум:
август 2018.

Број пројекта:
УП-86/17

Размера:
1:250

Број листа:
2.

Врста техничке документације:
Урбанистички пројекат

Инвеститор:
Василије Драганић ул.Савска бр.6 Панчево
Мијовић Владан ул. Светозара Милетића бр.5/5 Панчево

Објекат:
Изградња вишепородичног стамбеног објекта П+2+Ман.
Сердара Јанка Вукотића бр.1, кат.пар.бр. 2708/1 К.О.Панчево

Ситуациони приказ постојећег стања на КТП-у

Одговорни урбаниста:
Виолета Марковић Драгин
бр.лиценце: 200 0229 03



Виолета Б.
Марковић Драгин
дипл. инж. арх.
200 0229 03
ОДГОВОРНИ УРБАНИСТА