


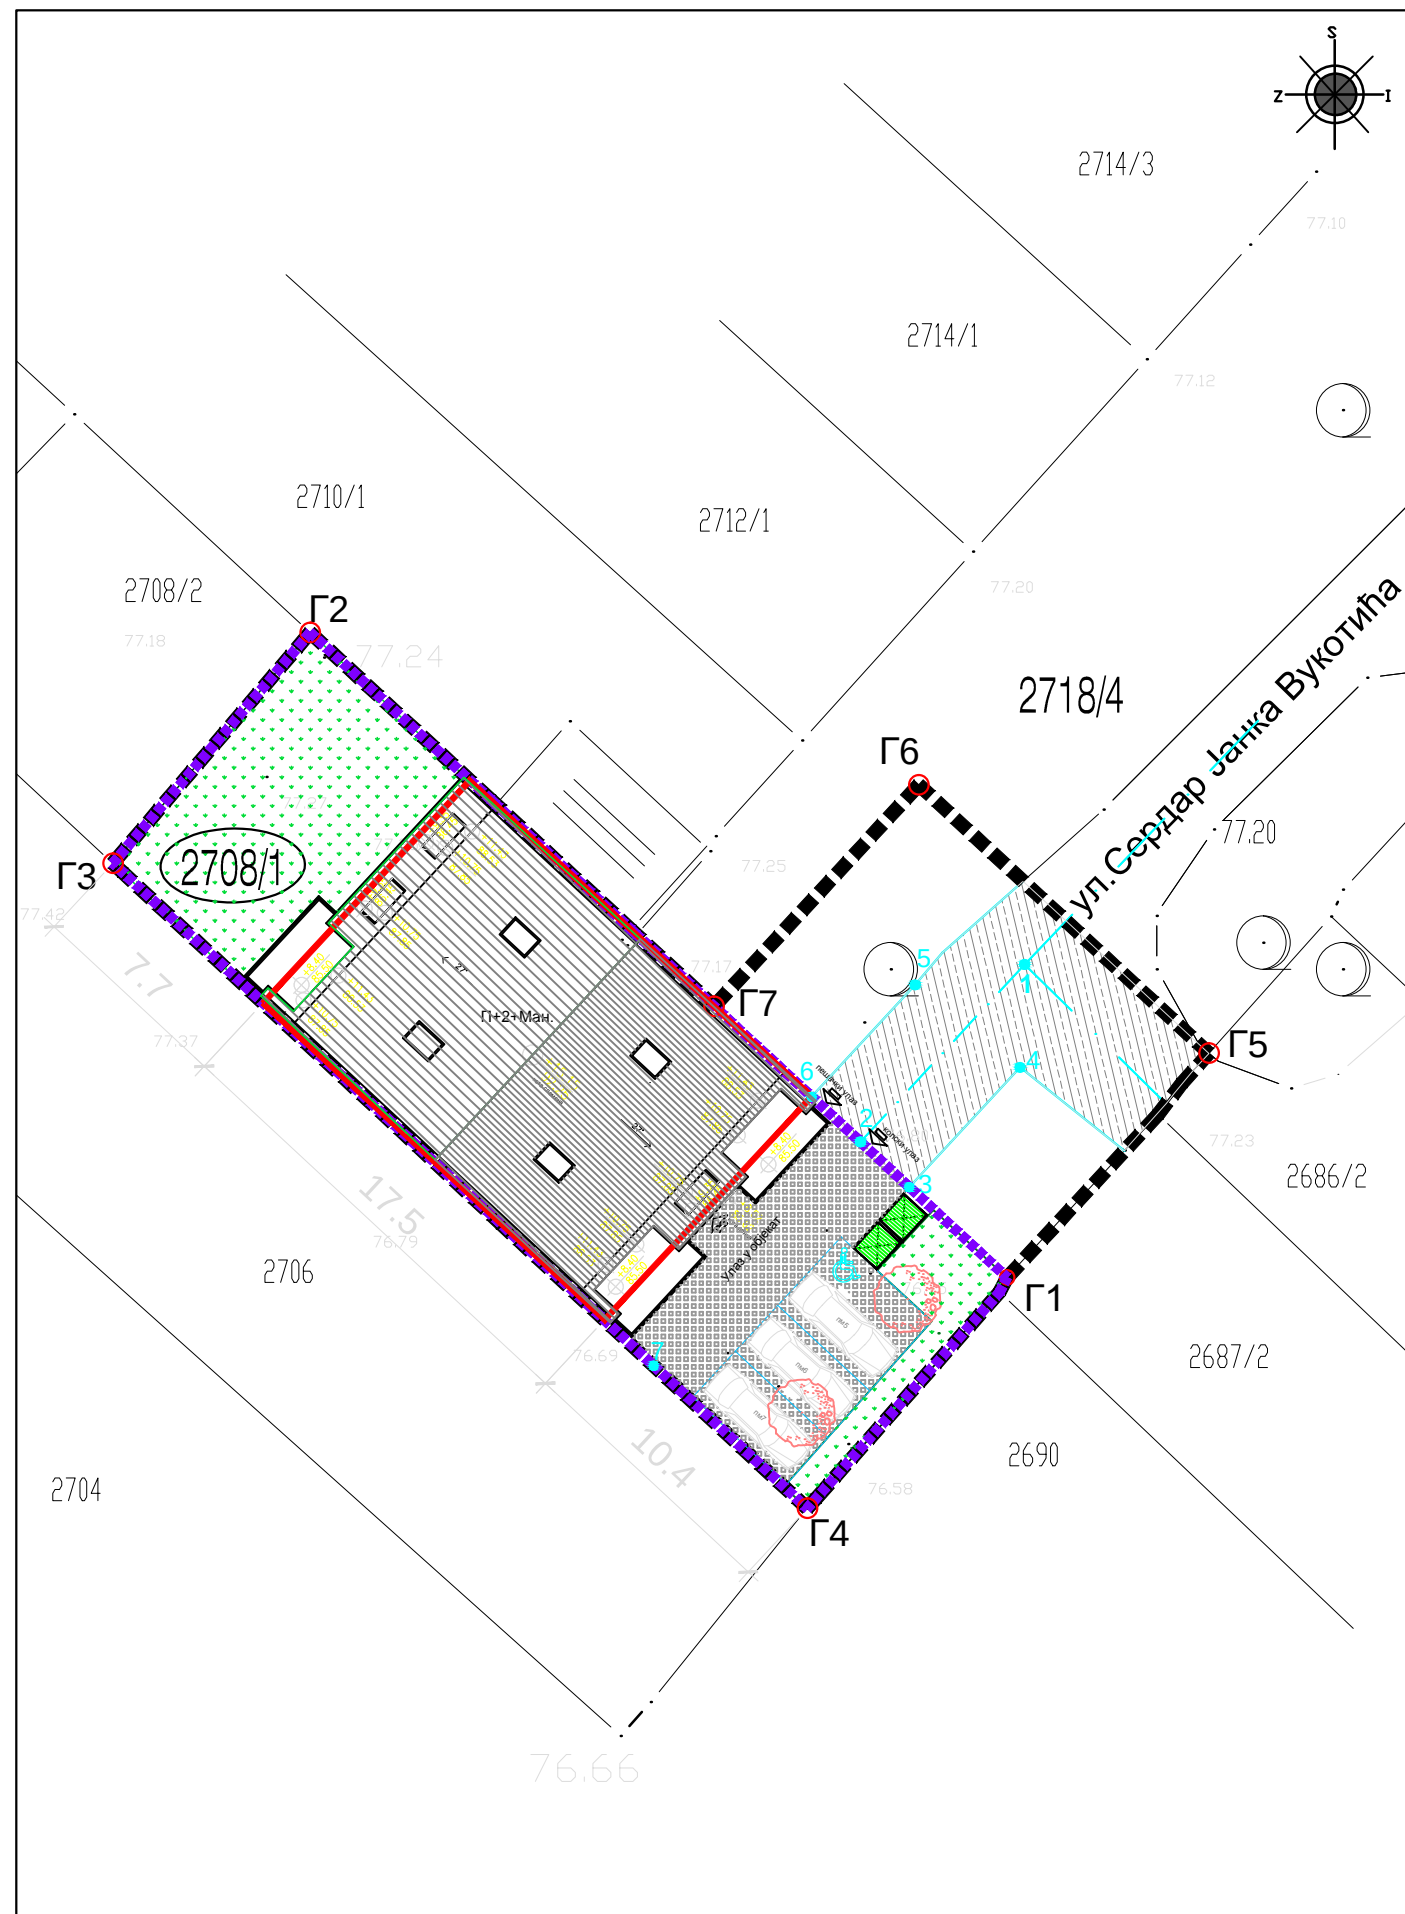

УРБАНИСТИЧКИ ПРОЈЕКАТ
као урбанистичко - архитектонска разрада
локације за изградњу
вишепородичног стамбеног објекта П+2+Ман.
на кат.пар.бр.2708/1 К.О.Панчево

ЛЕГЕНДА

- граница обухвата урбанистичког пројекта
- граница парцеле за коју се ради урбанистички пројекат
- Г1-Г6 тачке обухвата урбанистичког пројекта
○ Г1-Г4 тачке парцеле за коју се ради урбанистички пројекат
- 2708/1 катастарски број парцеле за коју се ради урбанистички пројекат
2718/4 катастарска парцела на којој се ради саобраћајни прикључак
- Планирани вишепородични стамбени објекат П+2+Ман.
- Зелене површине
- Саобраћајне и манипулативне површине-Растер коцке
- Контејнери
- Саобраћајни прикључак
- 2 пм +1 пм за особе са специјалним потребама + 4 пм у гаражи објекта

Координате осовинских тачака		
	Y (m)	X (m)
1.	7 473 477.03	4 970 025.18
2.	7 473 470.86	4 970 018.51

Координате граничних (међних) тачака катастарске парцеле бр.2708/1		
бр.тачке	Y(m)	X(m)
Г1	7 473 476,37	4 970 013,43
Г2	7 473 450,18	4 970 037,65
Г3	7 473 442,77	4 970 028,98
Г4	7 473 468,86	4 970 004,75

Координате детаљних тачака			
	Y (m)	X (m)	Z (m)
3.	7 473 472,70	4 970 016,82	6,79
4.	7 473 476,84	4 970 021,31	6,81
5.	7 473 472,94	4 970 024,47	6,91
6.	7 473 469,03	4 970 018,51	6,89
7.	7 473 609,02	4 970 013,98	6,70

Координате тачака обухвата урбан.пројектом		
бр.тачке	Y(m)	X(m)
Г1	7 473 476,37	4 970 013,42
Г2	7 473 450,18	4 970 037,65
Г3	7 473 442,77	4 970 028,98
Г4	7 473 468,86	4 970 004,75
Г5	7 473 483,95	4 970 021,85
Г6	7 473 473,05	4 970 031,93
Г7	7 473 465,36	4 970 023,61

				Инвеститор: Василије Драганић ул.Савска бр.6 Панчево Мијовић Владан ул. Светозара Милетића бр.5/5 Панчево		Одговорни урбаниста: Виолета Марковић Драгин бр.лиценце: 200 0229 03
Датум: август 2018.				Објект: Изградња вишепородичног стамбеног објекта П+2+Ман. Сердара Јанка Вукотића бр.1, кат.пар.бр. 2708/1 К.О.Панчево		
Број пројекта: УП-86/17				Размера: 1:250		
Број листа: 6.				Ситуационо решење са основом кровних равни		
Врста техничке документације: Урбанистички пројекат				Врста пројекта: Урбанистички пројекат као урбанистичко архитектонск а разрада локације за изградњу вишепородичног стамбеног објекта на кат.пар.бр.2708/1 К.О.Панчево		
				Пројектант сарадник: Црвић Бранислава струк.инж.арх.		