


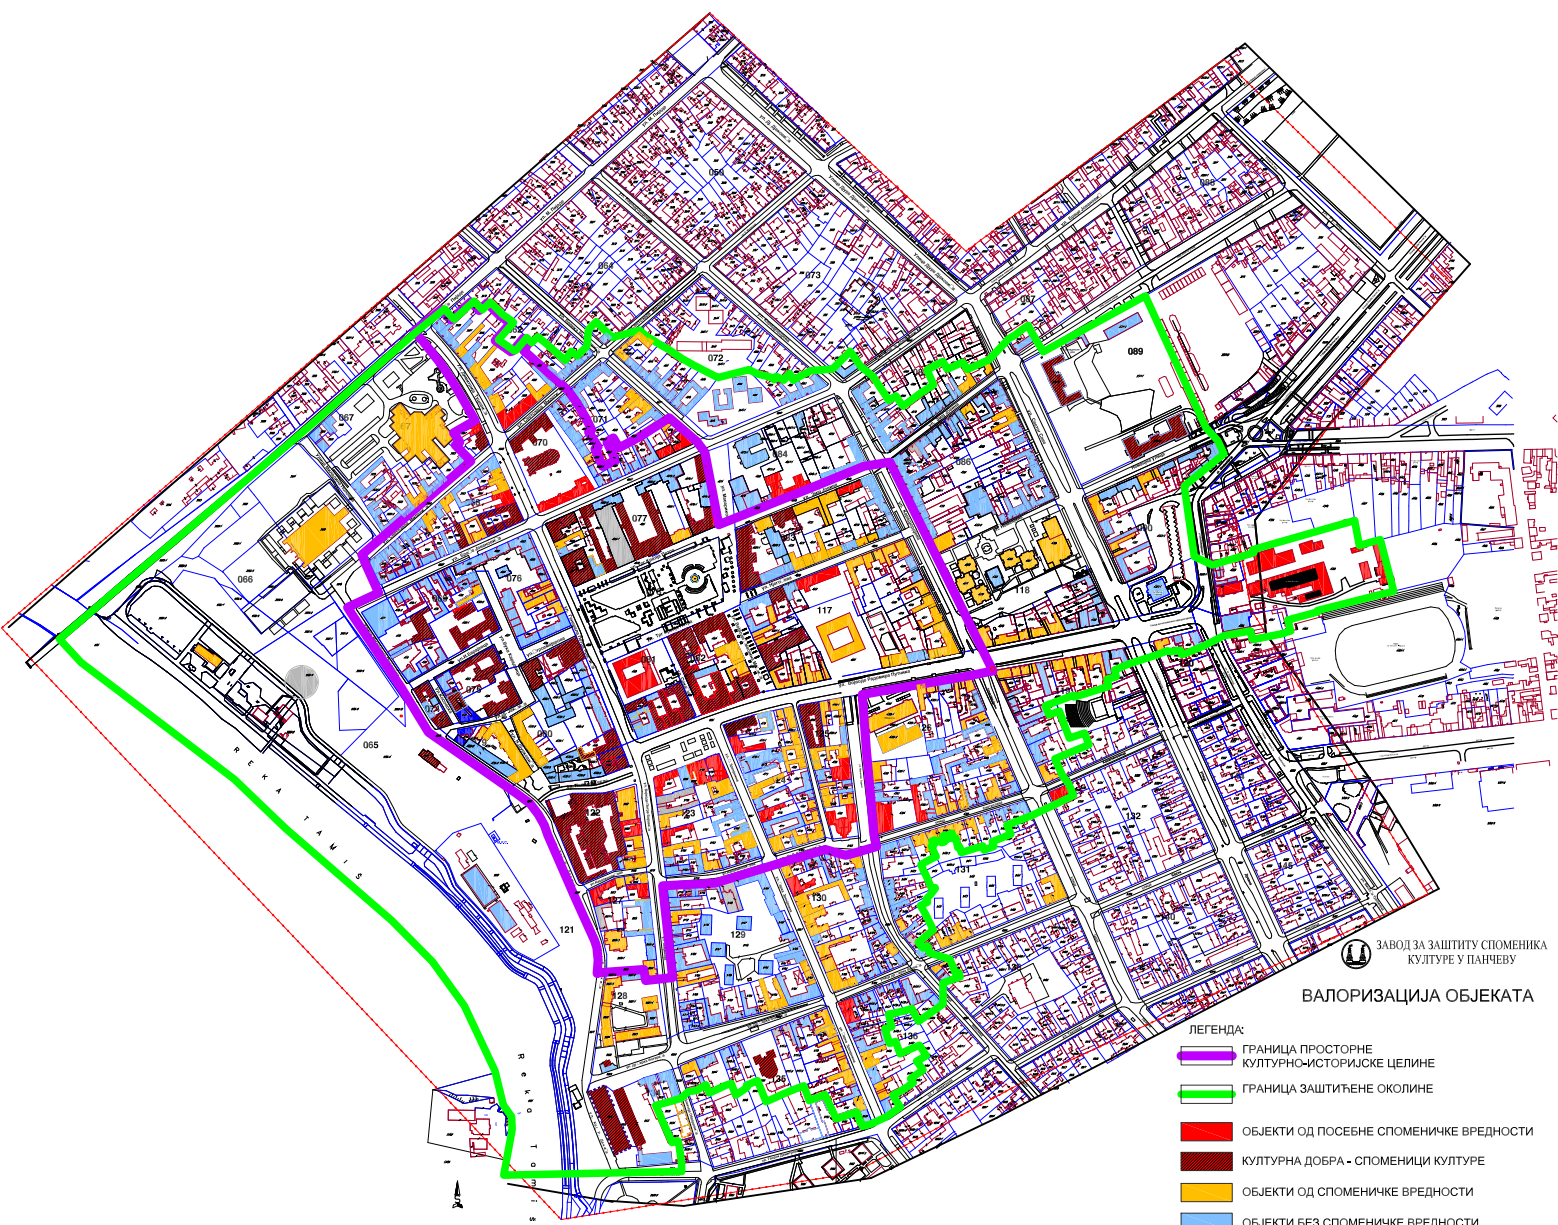

ЗАВОД ЗА ЗАШТИТУ СПОМЕНИКА
КУЛТУРЕ У ПАЧЕВУ

ВАЛОРИЗАЦИЈА ОБЈЕКТА

- ЛЕГЕНДА:
- ГРАНИЦА ПРОСТОРНЕ КУЛТУРНО-ИСТОРИЈСКЕ ЦЕЛИНЕ
 - ГРАНИЦА ЗАШТИЋЕНЕ ОКОЛИНЕ
 - ОБЈЕКТИ ОД ПОСЕБНЕ СПОМЕНИЧКЕ ВРЕДНОСТИ
 - КУЛТУРНА ДОБРА - СПОМЕНИЦИ КУЛТУРЕ
 - ОБЈЕКТИ ОД СПОМЕНИЧКЕ ВРЕДНОСТИ
 - ОБЈЕКТИ БЕЗ СПОМЕНИЧКЕ ВРЕДНОСТИ
 - ОБЈЕКТИ У ИЗГРАДЊИ
 - СРУШЕН СПОМЕНИК КУЛТУРЕ