


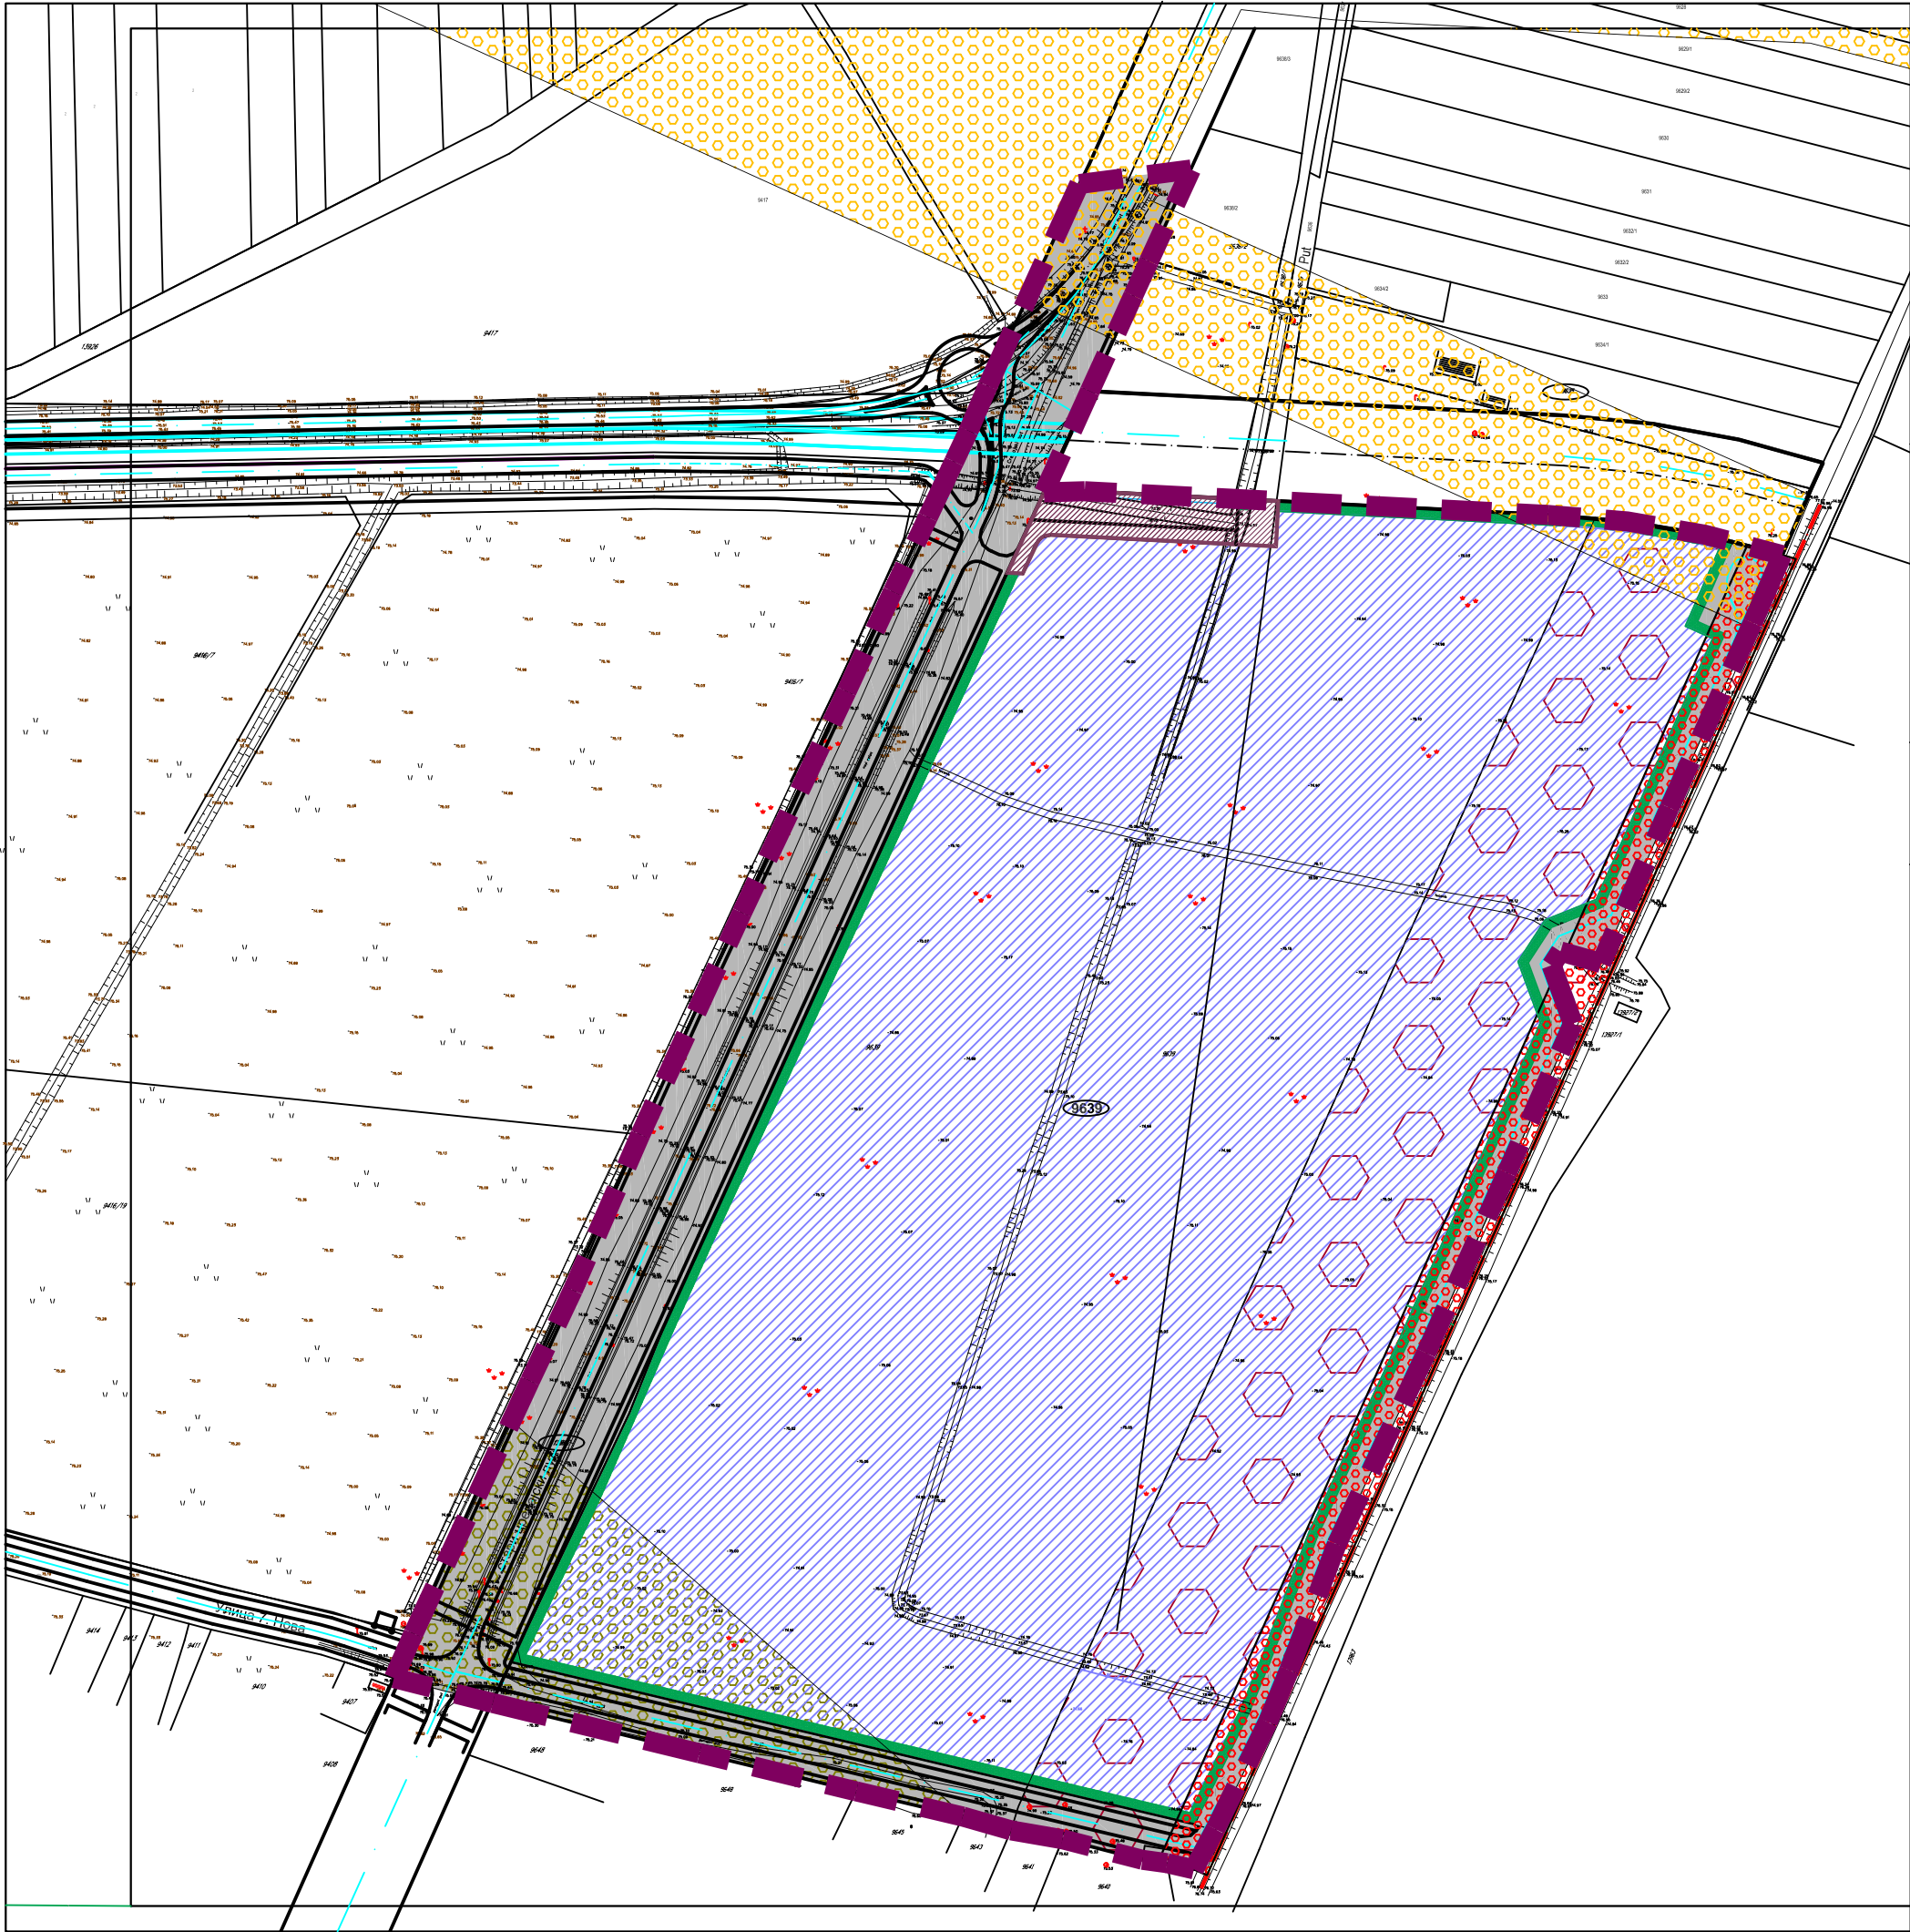

- ограничења
- зона забрањене градње - услови Железница
- зона ограничене градње
У појасу ширине 30м од осе гасовода мерено са обе стране осе цевовода , забрањено је градити објекте за становање или боравак људи - услови ЈП "Србијагас" 0701-929 од 08.03.2019.
- зона ограничене градње
Дозвољена изградња објеката чија максимална висина не прелази 45 метара и која подразумева обавезну сагласност Министарства одбране приликом изградње и озакоњења нелегално изграђених објеката -услови Министарства одбране :Р број 4295-6 од 05.04.2019.
- заштитни пружни појас

ПЛАН ДЕТАЉНЕ РЕГУЛАЦИЈЕ
ЗА ПОДРУЧЈЕ СЕВЕРНЕ
ИНДУСТРИЈСКО -ПОСЛОВНО -
ПРОИЗВОДНЕ ЗОНЕ 2
У ПАНЧЕВУ

ГРАНИЦА ПЛАНА И ГРАНИЦА ПЛАНИРАНОГ ГРАЂЕВИНСКОГ ПОДРУЧЈА СА ДЕТАЉНОМ НАМЕНОМ И ПОДЕЛОМ НА ЗОНЕ И/ИЛИ ЦЕЛИНЕ И СМЕРНИЦАМА ЗА СПРОВОЂЕЊЕ


- ЛЕГЕНДА
- граница обухвата ПДР-а
- колосек

ГРАЂЕВИНСКО ЗЕМЉИШТЕ ЈАВНЕ НАМЕНЕ

- саобраћајне површине
- комунална зона

ГРАЂЕВИНСКО ЗЕМЉИШТЕ ОСТАЛЕ НАМЕНЕ

- индустијско-пословно-производна зона
- зона заштитног зеленила

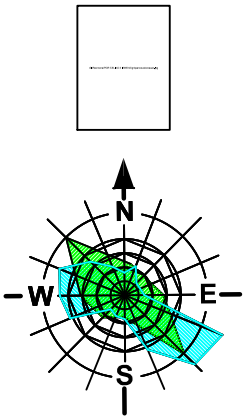

		Назив плана: ПЛАН ДЕТАЉНЕ РЕГУЛАЦИЈЕ ЗА ПОДРУЧЈЕ СЕВЕРНЕ ИНДУСТРИЈСКО -ПОСЛОВНО - ПРОИЗВОДНЕ ЗОНЕ 2 У ПАНЧЕВУ		Број : 05-8/2019
		Фаза израде плана:		Знак :
				Шифра :
Одговорни урбаниста : Ђурица Доловачки дипл.просторни планер		Параф :	Назив цртежа :	
Планери сарадници : Татјана Вуксан дипл. инж. саоб. Марко Марић дипл.инж.град.		Граница плана и граница планираног грађевинског подручја са детаљном наменом и поделом на зоне и /или целине и смерницама за спровођење		
Техничка обрада : Лепосава Ракита врх ,тех.		Размера :	број цртежа :	4