


# ПЛАН ДЕТАЉНЕ РЕГУЛАЦИЈЕ ЗА МАГИСТРАЛНИ ВОДОВОД КАЧАРЕВО - БАНАТСКО НОВО СЕЛО

Предлог планиране намене

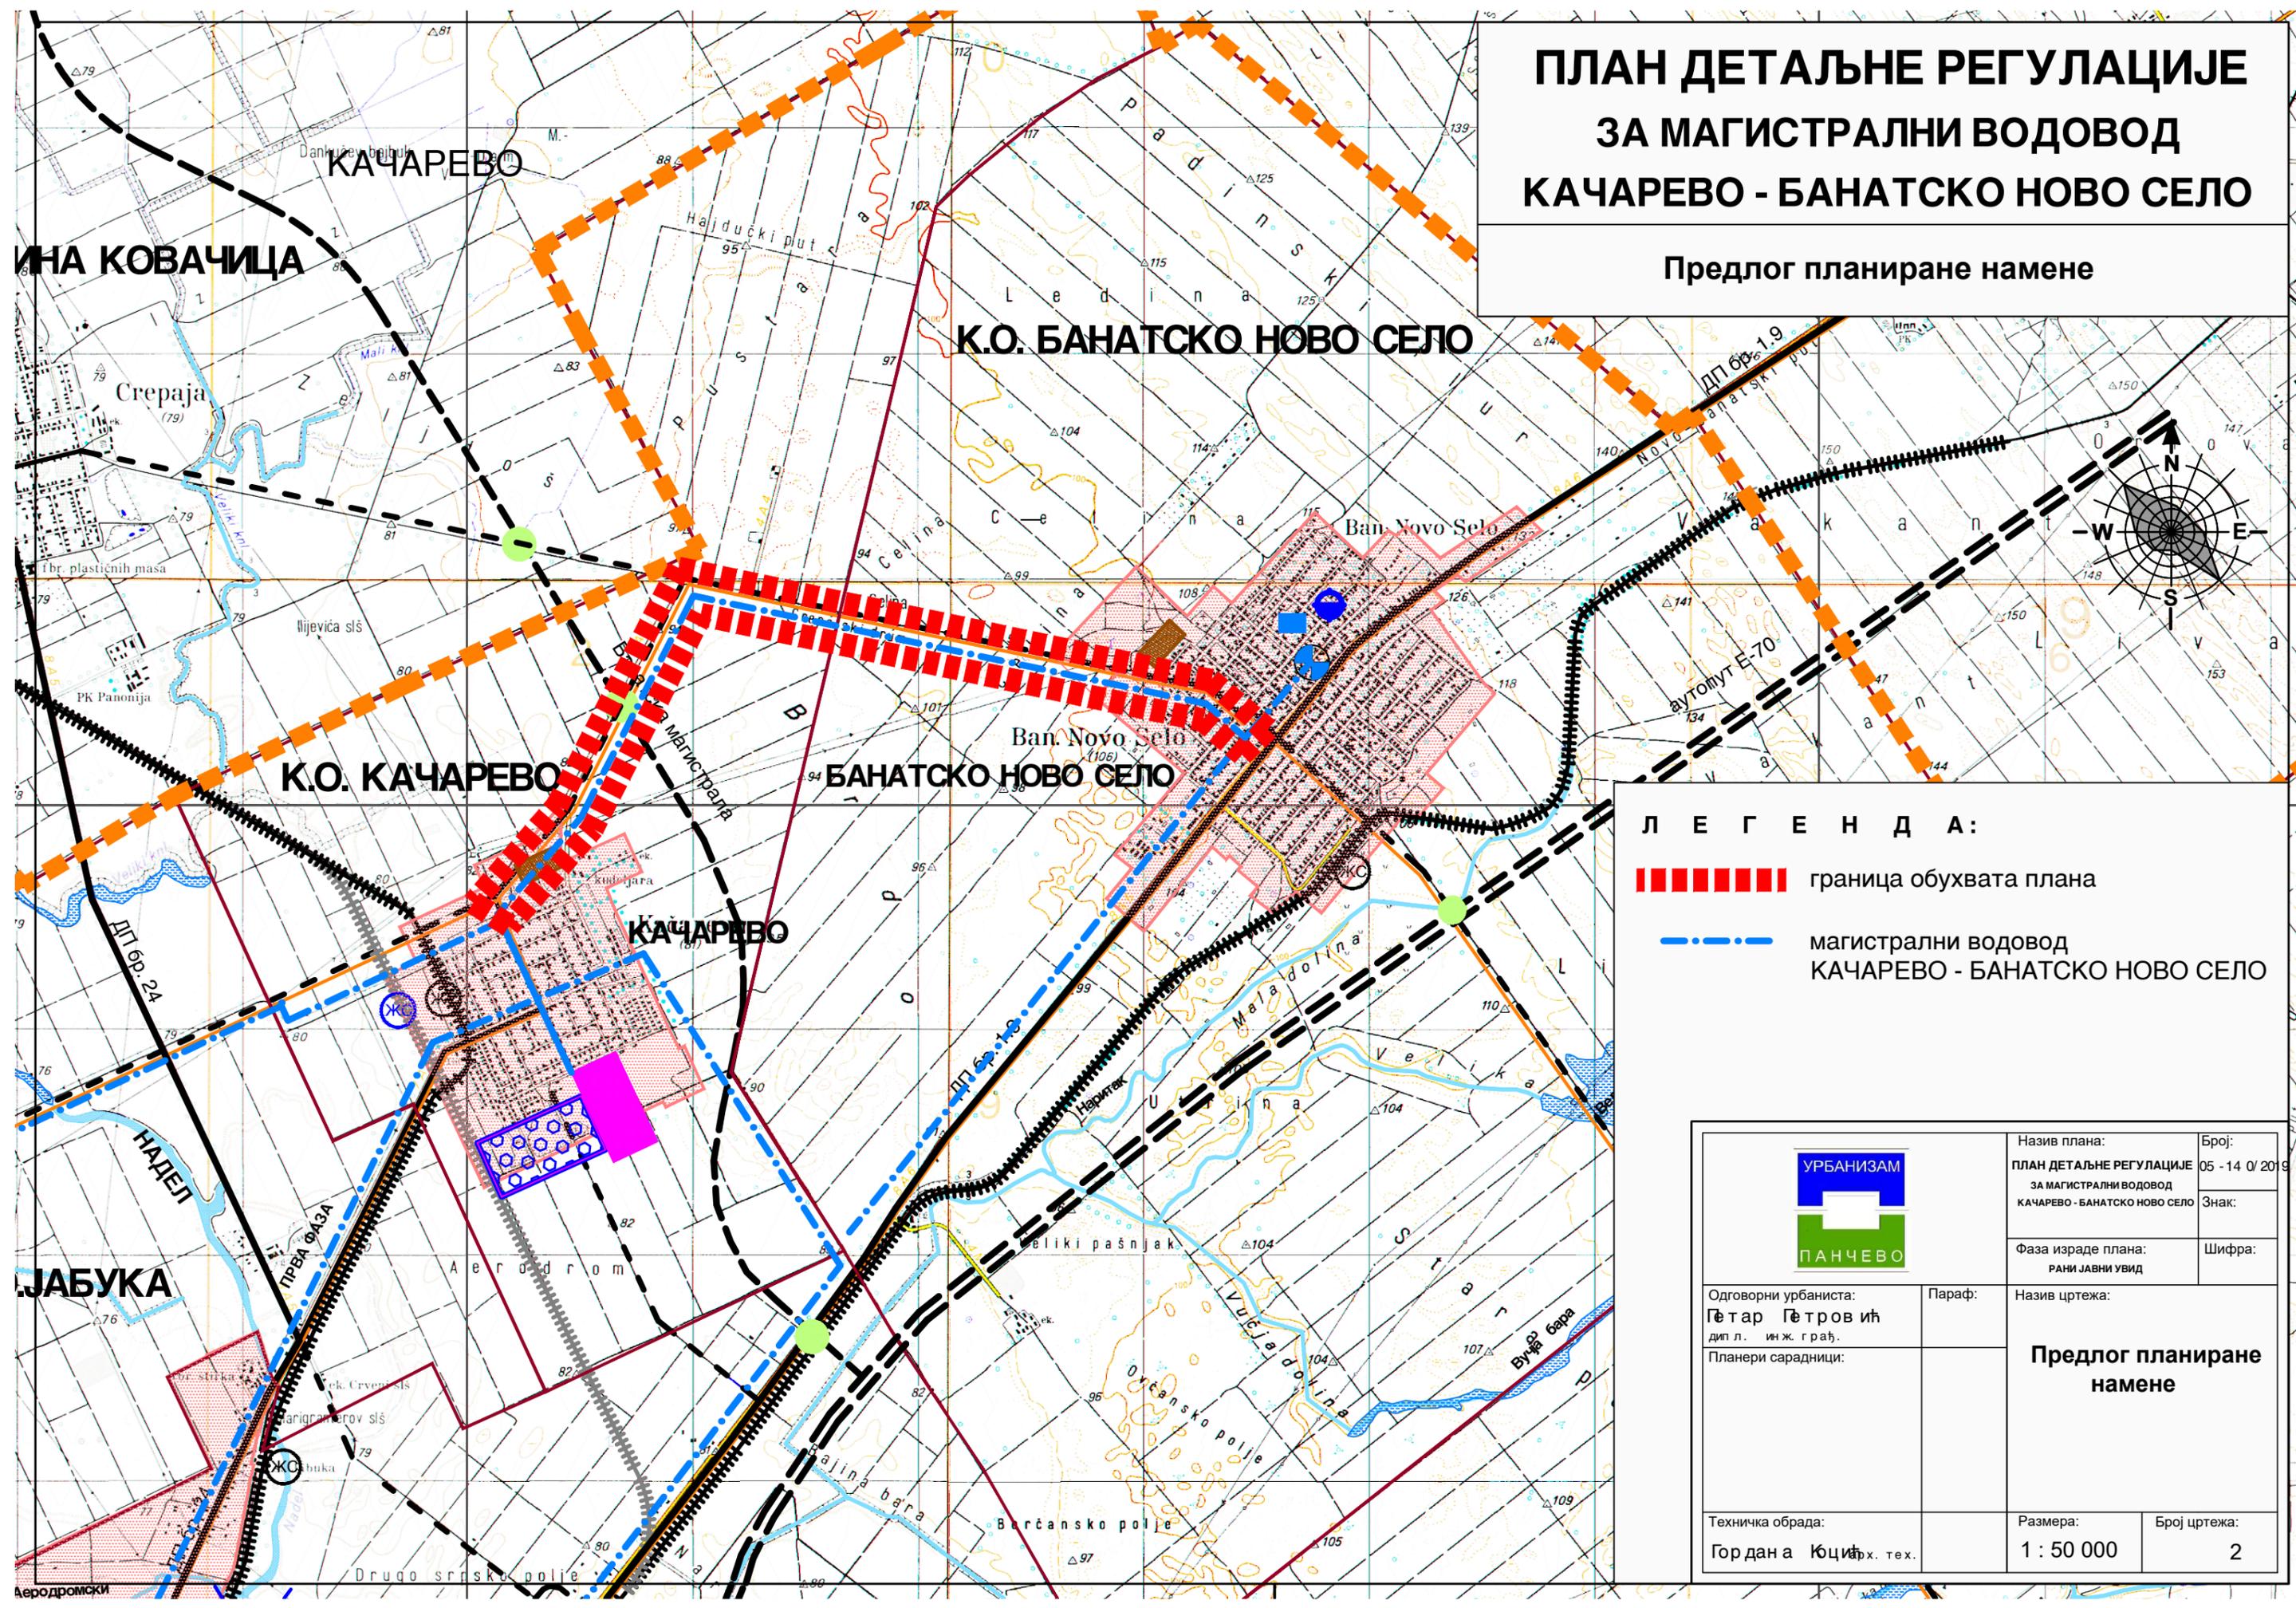

## Л Е Г Е Н Д А:

-  граница обухвата плана
-  магистрални водовод  
КАЧАРЕВО - БАНАТСКО НОВО СЕЛО



Одговорни урбаниста: <b>Петар Петровић</b> дип. л. инж. грађ. Планери сарадници:	Назив плана: ПЛАН ДЕТАЉНЕ РЕГУЛАЦИЈЕ ЗА МАГИСТРАЛНИ ВОДОВОД КАЧАРЕВО - БАНАТСКО НОВО СЕЛО	Број: 05 - 14 0/ 2019
	Фаза израде плана: РАНИ ЈАВНИ УВИД	Знак:
Параф:	Назив цртежа: <b>Предлог планиране намене</b>	Шифра:
Техничка обрада: Гордан Јуцић, арх. тех.	Размера: 1 : 50 000	Број цртежа: 2