


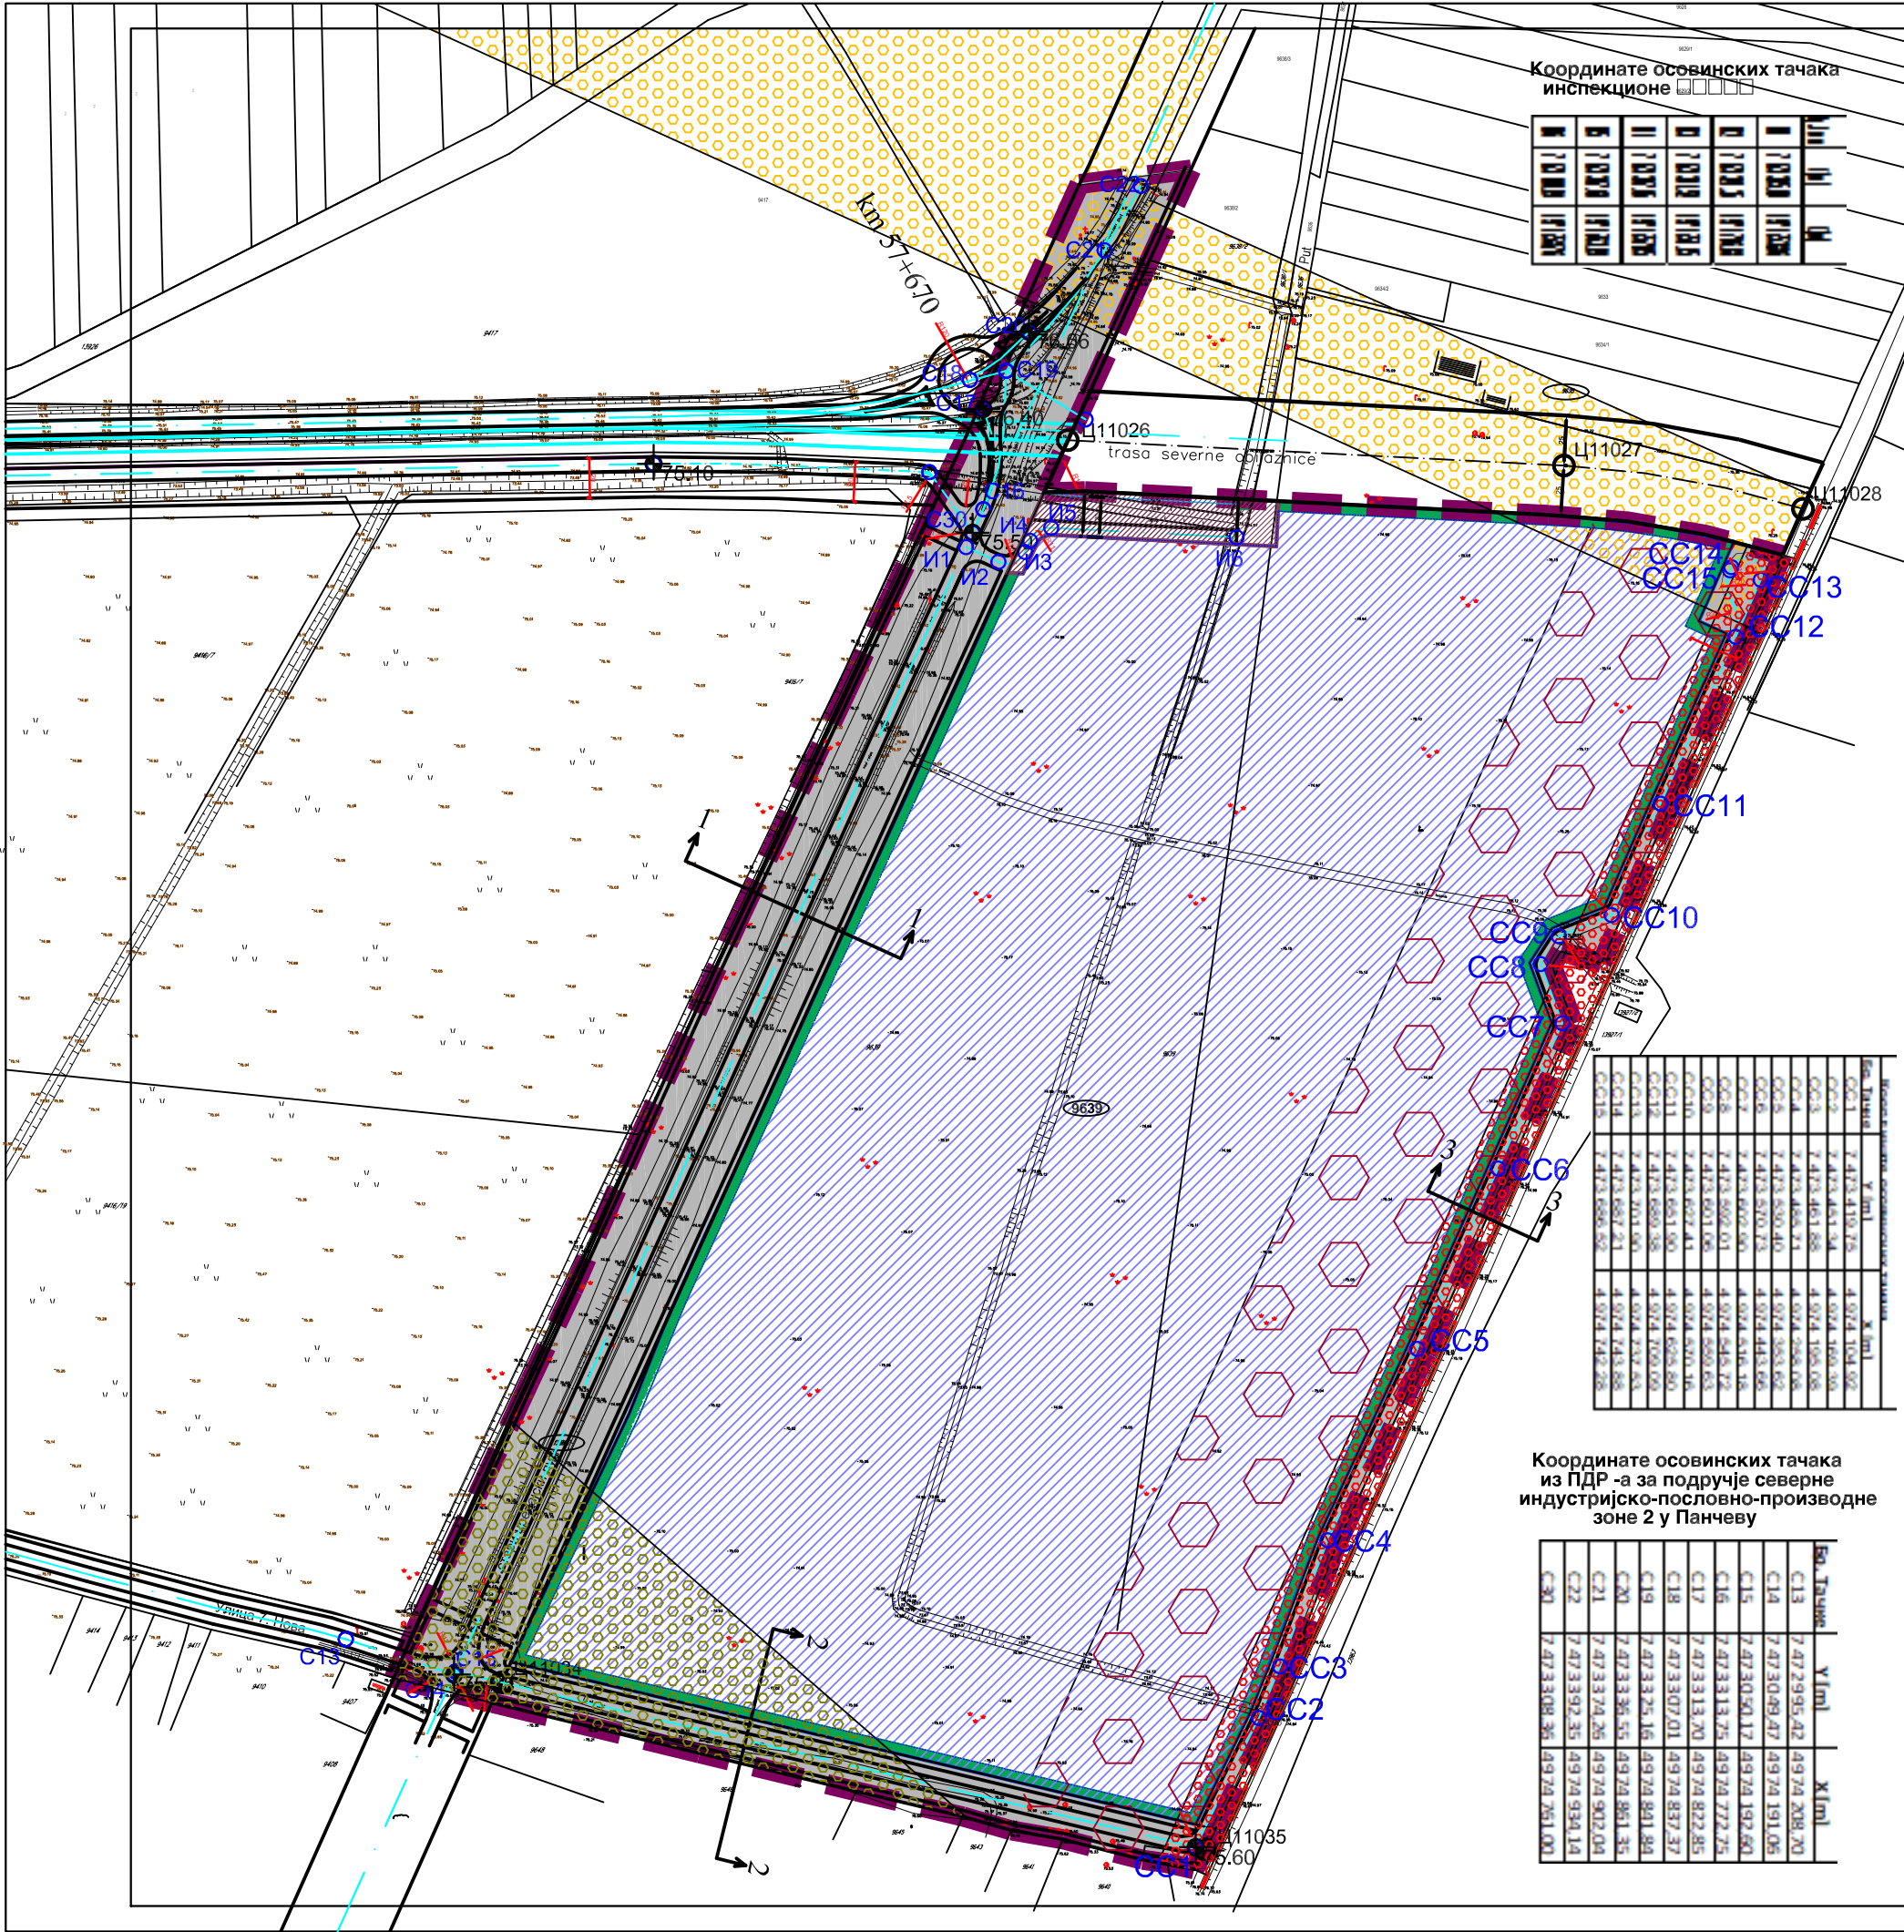

ЛЕГЕНДА

ограничења

- зона ограничено градње
- инфраструктурни појас железнице - зона забрањене градње за објекте
- заштитни пружни појас
- зона ограничено градње

ПЛАН ДЕТАЉНЕ РЕГУЛАЦИЈЕ ЗА ПОДРУЧЈЕ СЕВЕРНЕ ИНДУСТРИЈСКО -ПОСЛОВНО - ПРОИЗВОДНЕ ЗОНЕ 2 У ПАНЧЕВУ

РЕГУЛАЦИОНО-НИВЕЛАЦИОНИ ПЛАН СА
УРБАНИСТИЧКИМ РЕШЕЊЕМ САОБРАЋАЈНИХ
И ЈАВНИХ ПОВРШИНА

ЛЕГЕНДА

- граница обухвата ПДР-а
- колосек
- регулациона линија
- грађевинска линија

ГРАЂЕВИНСКО ЗЕМЉИШТЕ ЈАВНЕ НАМЕНЕ

- саобраћајне површине
- осовина саобраћајнице
- тачке саобраћаја са нивелацијом
- стационажа
- комунална зона
- попречни профил

ГРАЂЕВИНСКО ЗЕМЉИШТЕ ОСТАЛЕ НАМЕНЕ

- индустријско-пословно-производна зона
- зона заштитног зеленила

Одговорни урбаниста :
Ђурица Доловачки
дипл.просторни планер

Планери сарадници:
Татјана Вуксан
дипл. инж. саоб.
Марко Марић
дипл.инж.град.

Техничка обрада :
Лепосава Ракића
арх.тех.

Назив плана:
ПЛАН ДЕТАЉНЕ РЕГУЛАЦИЈЕ
ЗА ПОДРУЧЈЕ СЕВЕРНЕ
ИНДУСТРИЈСКО -ПОСЛОВНО -
ПРОИЗВОДНЕ ЗОНЕ 2
У ПАНЧЕВУ

Назив цртежа :
Регулационо-нивелациони
план са урбанистичким
решењем саобраћајних
и јавних површина

Број :
05-8/2019

Знак :

Шифра :

Размера :
1 : 2 500

Број цртежа :
5