



Попречни профил 1 - 1
Стари црепајски пут R=1:150

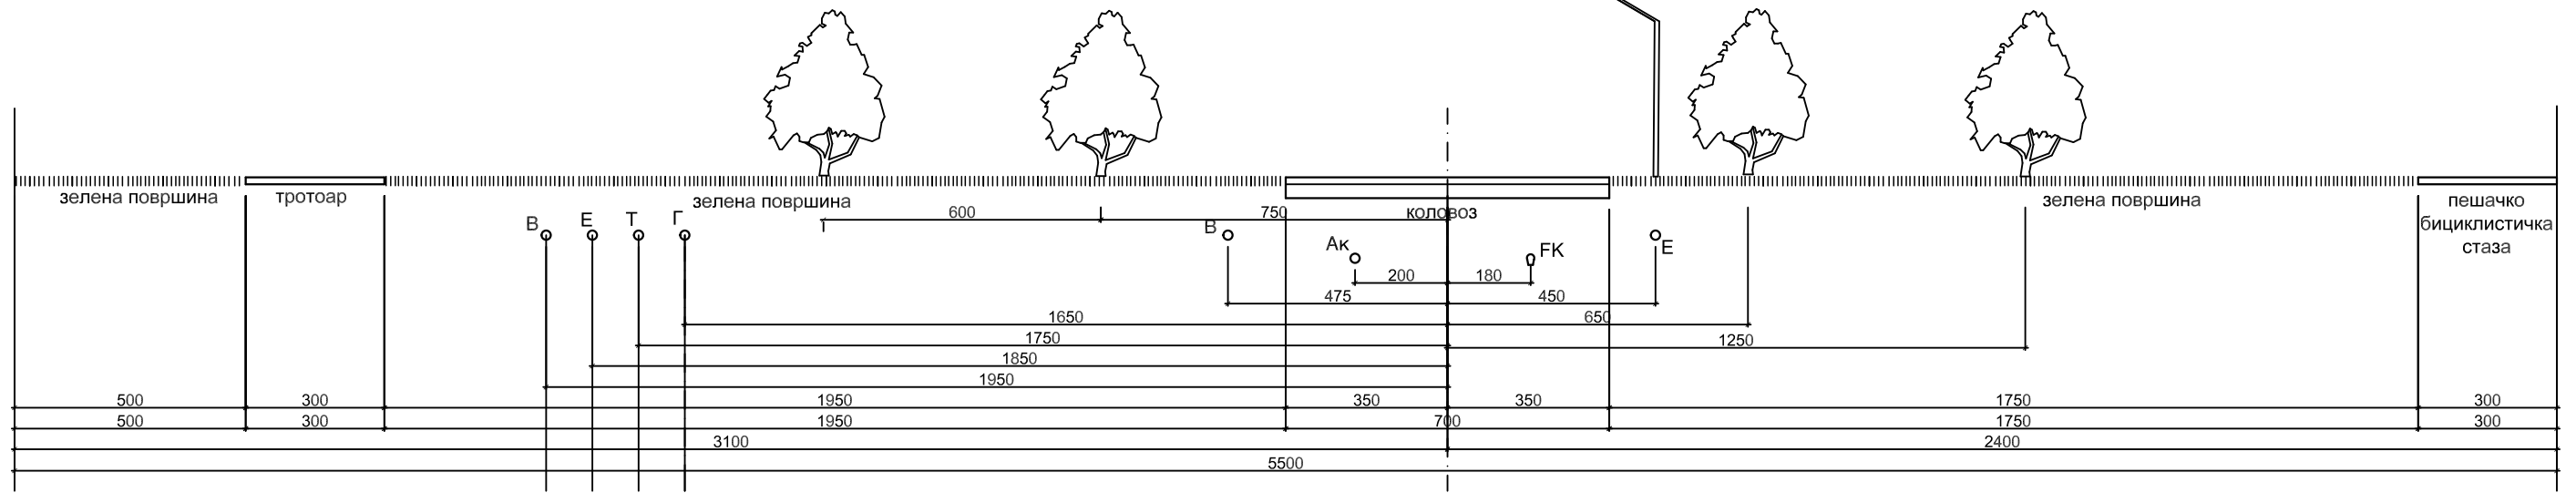

Попречни профил 2 - 2
продужетак 7. Нове R=1:150

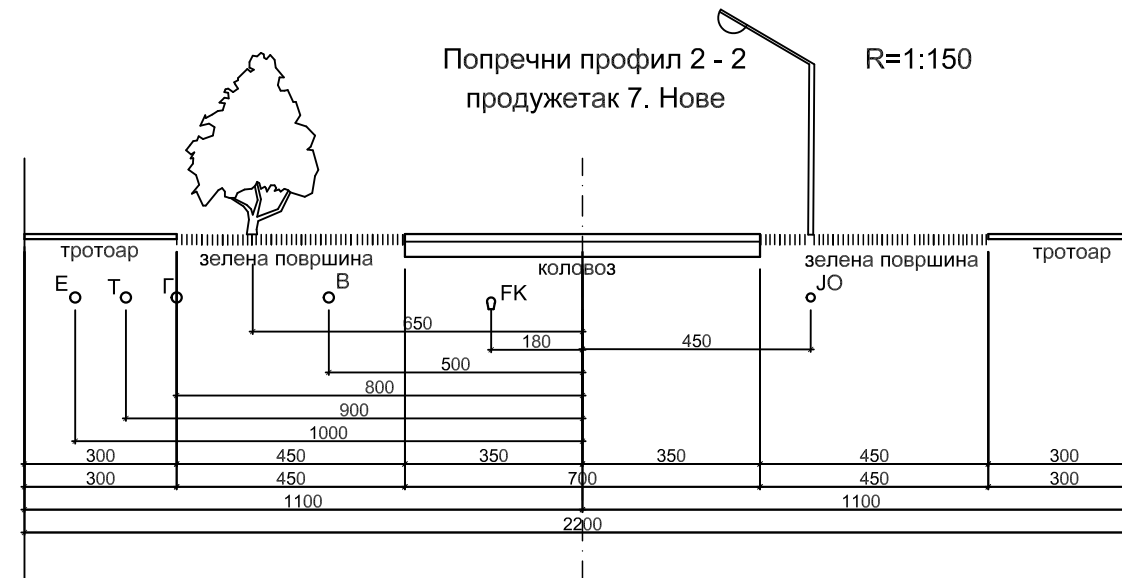

Попречни профил 3 - 3 R=1:150
Сервисна саобраћајница

