



РЕПУБЛИКА СРБИЈА
МИНИСТАРСТВО ОДБРАНЕ
СЕКТОР ЗА МАТЕРИЈАЛНЕ РЕСУРСЕ
УПРАВА ЗА ИНФРАСТРУКТУРУ

Број 4295- 6
05 APR 2019 године
БЕОГРАД

Условe и захтеве за израду ПДР у
Панчеву, доставља.

Чувати до 2024.године
Функција 34 ред.бр 42.
Датум: 05.04.2019.год.
Обрађивач: вс. М. Пајагић

ЈАВНО ПРЕДУЗЕЋЕ „УРБАНИЗАМ“

ПАНЧЕВО

БРОЈ: 05-8/2019-215

ДАТУМ: 10-04-2019

ЈП „УРБАНИЗАМ“ ПАНЧЕВО
Ул. Карађорђева бр. 4
26000 Панчево

Веза: Захтев ЈП „Урбанизам“ Панчево бр.05-08/2019 од 22.02.2019. године

На основу вашег захтева, у складу са тачком 3. и 8. Одлуке о врстама инвестиционих објеката и просторних и урбанистичких планова значајних за одбрану земље („Службени гласник РС”, бр.85/15), постављају се услови и захтеви за прилагођавање Плана детаљне регулације за подручје северне индустријско-пословно-производне зоне 2 у Панчеву потребама одбране:


1. Границом Плана детаљне регулације за подручје северне индустријско-пословно-производне зоне 2 у Панчеву (у даљем тексту План) делимично је обухваћена зона ограничене изградње око војног комплекса а. „Панчево“, а према графичком прилогу.
2. Правилима уређења и изградње на предметном простору дефинисати максималну дозвољену висину објеката до 45 метара. Такође за изградњу објеката у овој зони потребно је прибавити мишљење Министарства одбране.
3. Обезбедити проходност свих комуникација не нарушавајући постојеће прилазне путеве у близини предметног војног комплекса, као и неповредивост војне имовине.
4. На основу тачке 10 Одлуке о врстама инвестиционих објеката и просторних и урбанистичких планова значајних за одбрану земље („Службени гласник РС”, бр.85/15) обрађивач, односно носилац израде Плана је у обавези да после поступања по наведеним условима, а пре доношења плана, достави документацију о испуњености истих, Министарству одбране, Сектору за материјалне ресурсе, Управи за инфраструктуру, Немањина 15, 11000 Београд;
5. Ако Министарство одбране на основу документације оцени да је поступљено по наведеним условима и захтевима, обавестиће о томе инвеститора, односно обрађивача планске документације у законском року од 30 дана.

У даљој кореспонденцији, обавезно навести наш број предмета.

Прилог:

— Графички приказ

МП

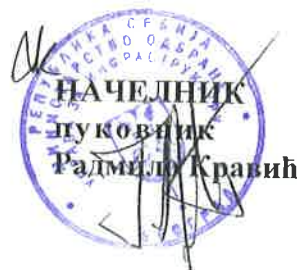


Израђено у 1 (једном) примерку,
умножено у 1 (једном) примерку и достављено:

- ЈП „Урбанизам“ Панчево
- а/а.

План детаљне регулације северне индустријско-пословно-производне зоне 2 у Панчеву

Прилог 1

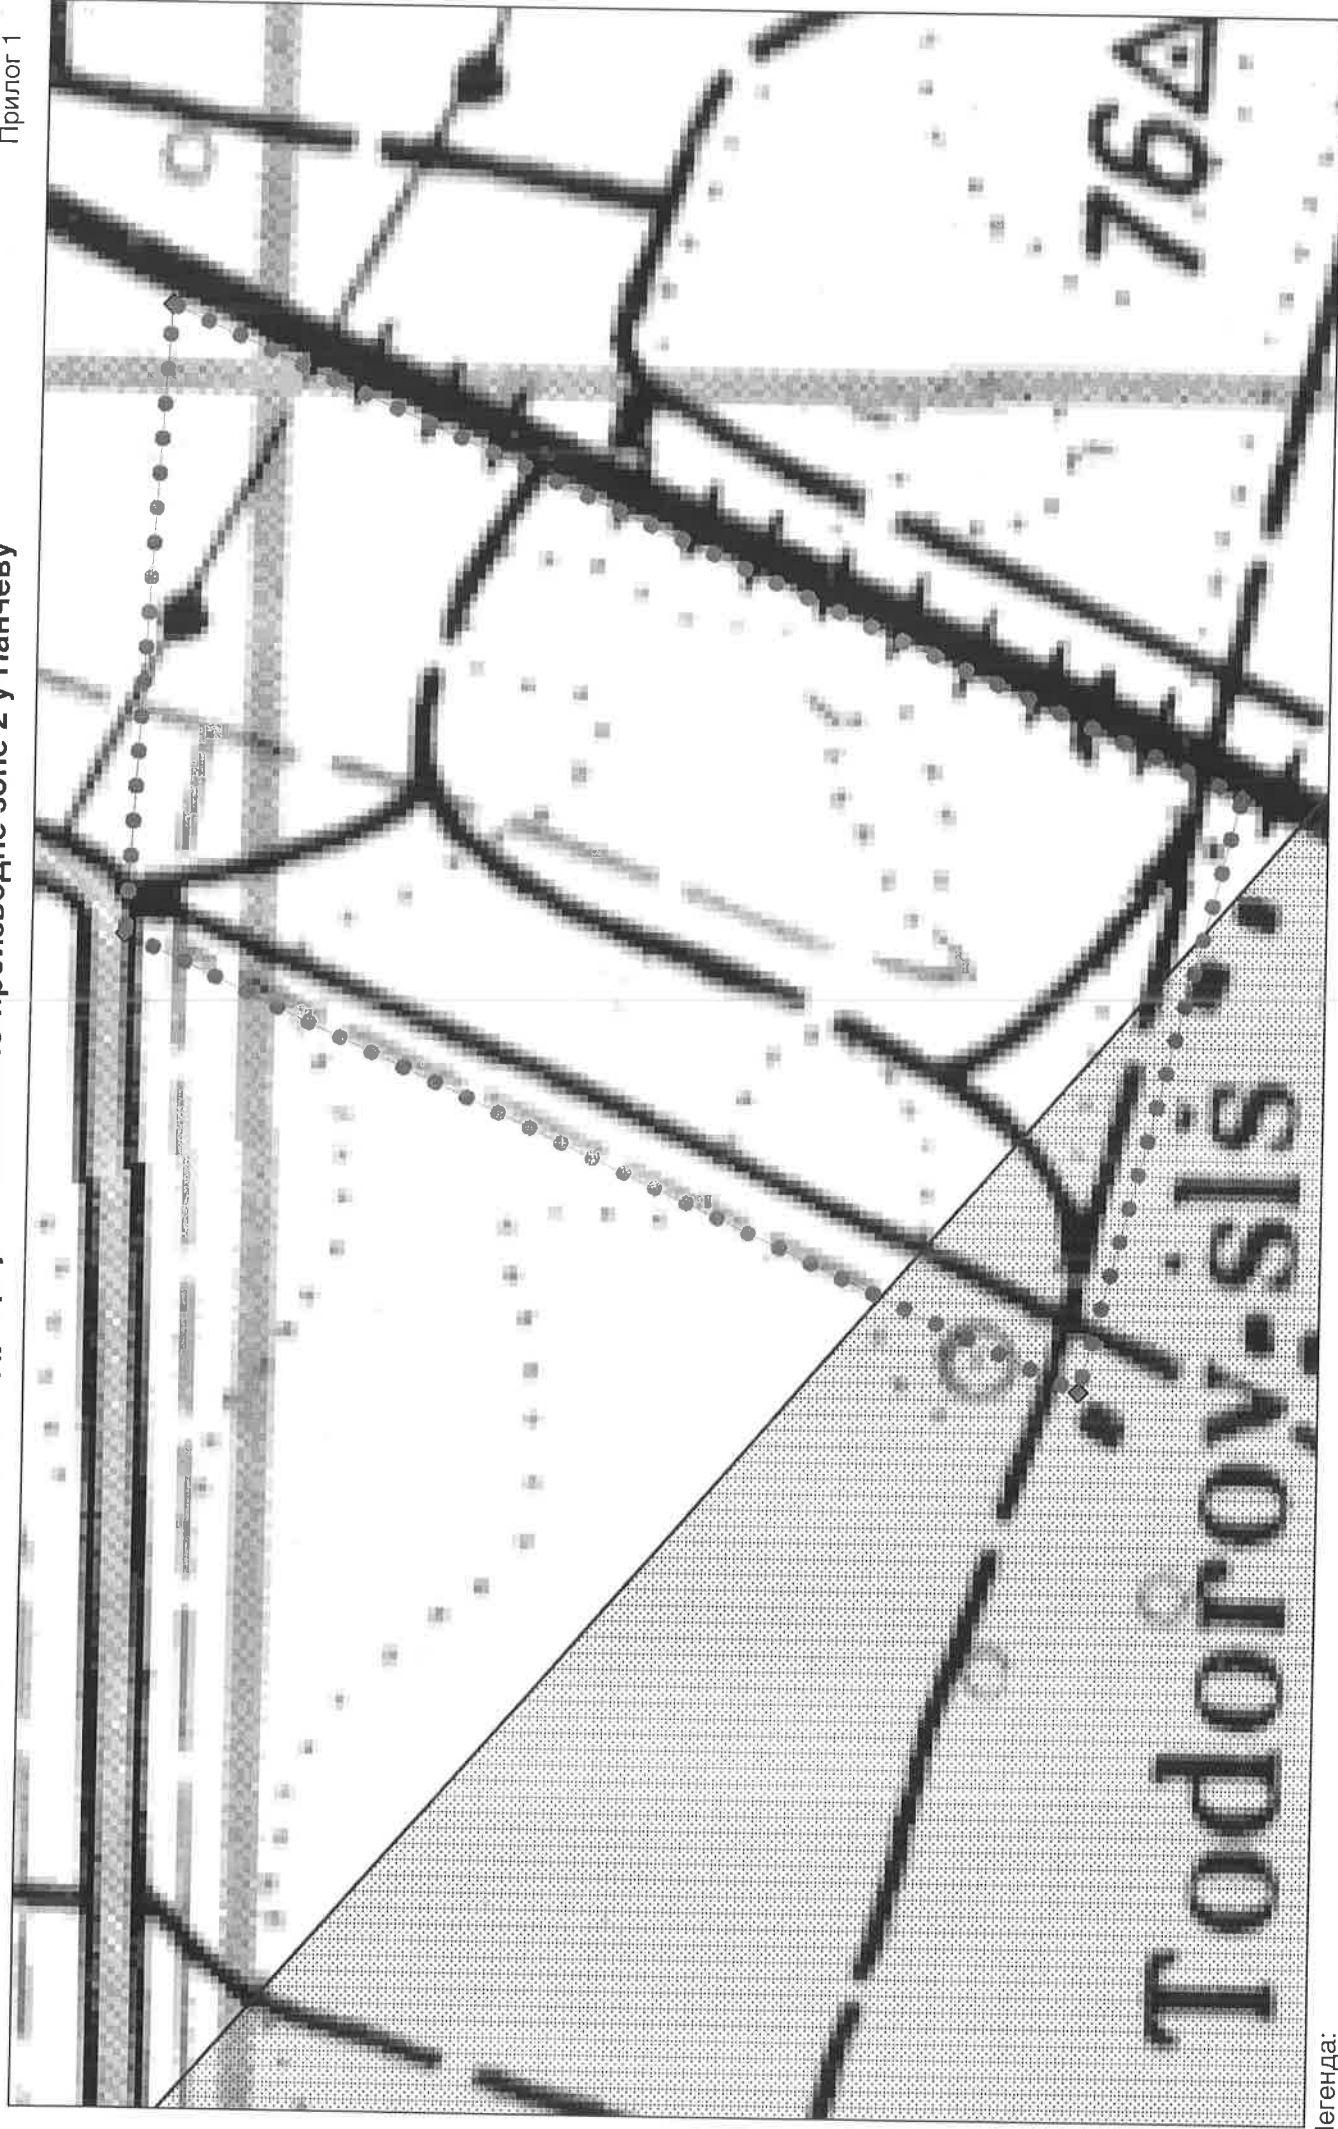

Легенда:



Граница обухвата ПДР северне инд-пословно-производне зоне 2 у Панчеву

Зона ограничене градње око вк аеродрома Панчево

Р 1: 5 000

Дигитална обрада:
МО Сектор за материјалне ресурсе,
Управа за инфраструктуру,
април 2019. год.