


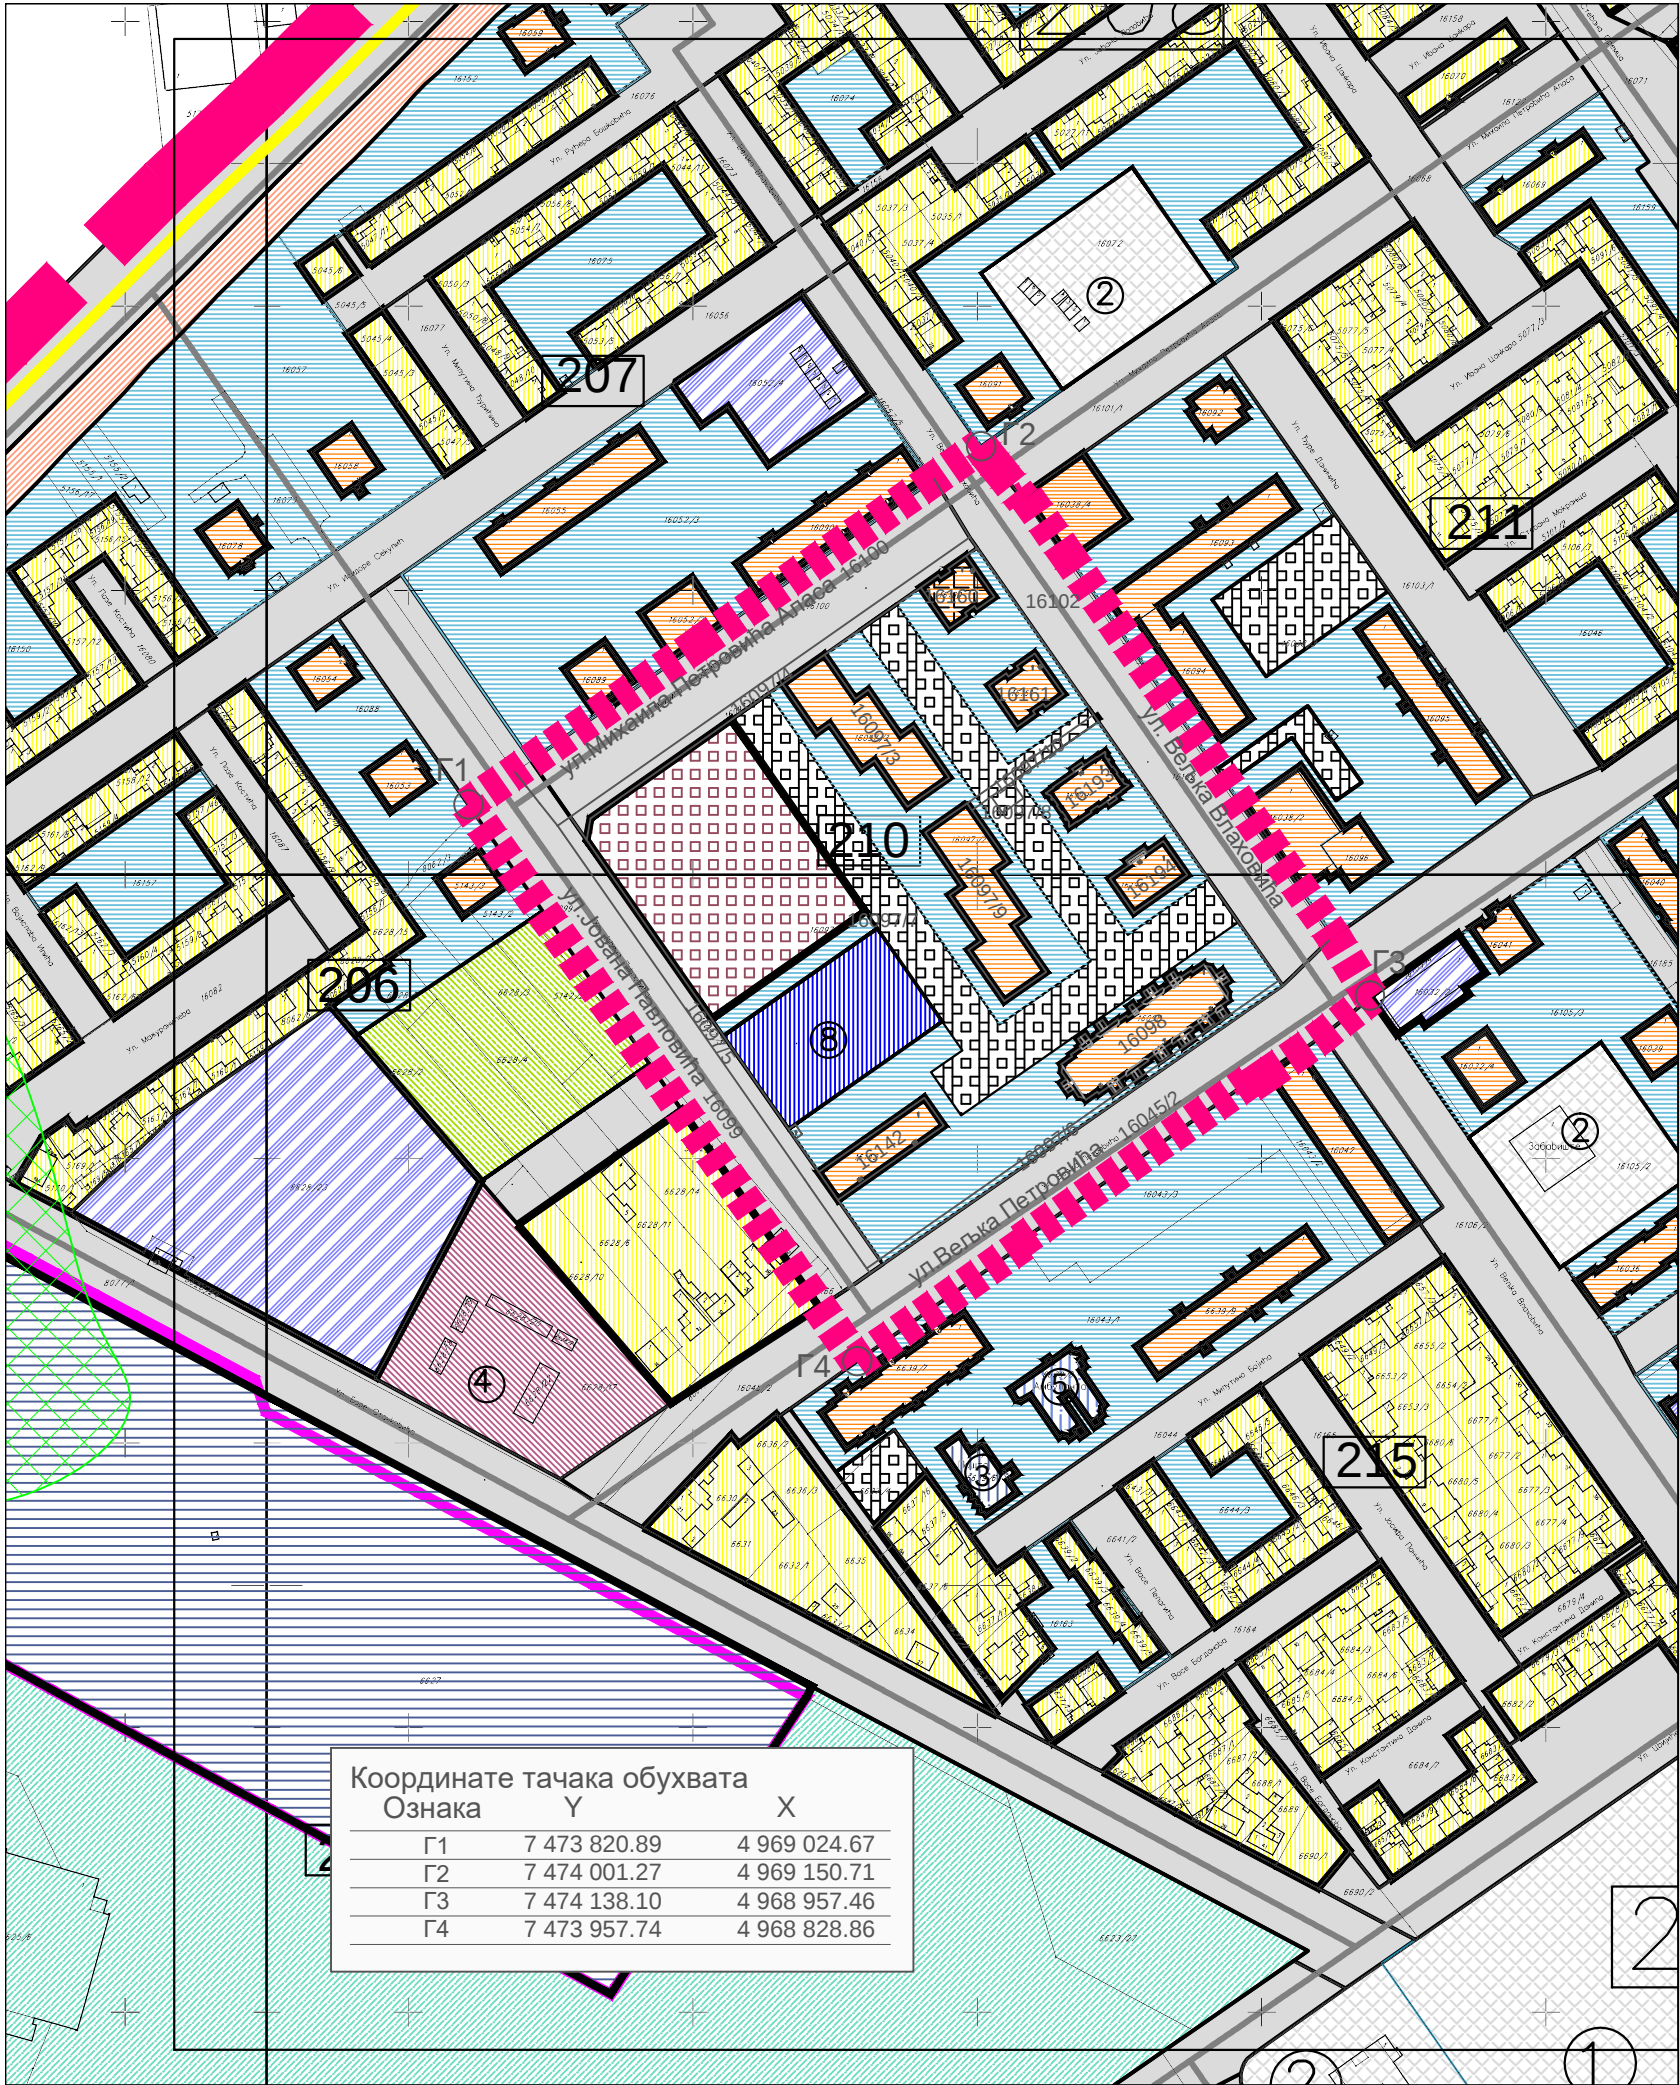

Координате тачака обухвата		
Ознака	Y	X
Г1	7 473 820.89	4 969 024.67
Г2	7 474 001.27	4 969 150.71
Г3	7 474 138.10	4 968 957.46
Г4	7 473 957.74	4 968 828.86

ИЗМЕНЕ И ДОПУНЕ ПЛАНА ГЕНЕРАЛНЕ РЕГУЛАЦИЈЕ
ЦЕЛИНА 2 СТРЕЛИШТЕ СА ХИПОДРОМОМ
И ВОЈЛОВИЦА СА ТОПОЛОМ У ПАНЧЕВУ

Планирана претежна намена са поделом
на зоне/целине и смерницама за спровођење плана

ЛЕГЕНДА

граница обухвата
измена и допуна плана

210
број блока

ЗОНА ЈАВНИХ НАМЕНА

култура
јавне блоковске површине
Дом културе

саобраћајне површине

паркинзи
саобраћајнице

ЗОНА ОСТАЛИХ НАМЕНА

ЗОНА СТАНОВАЊА

становање са компатибилним наменама
у отвореним градским блоковима

комплекси посебне намене, верски објекти

КОНТАКТ ЗОНА

јавне функције и службе
образовање
здравство
комуналне зоне
парковске површине


предшколска установа
пошта
пијаца
Дом здравља

ЗОНА СТАНОВАЊА

становање са компатибилним
наменама компактнoг типа

ЗОНА ПОСЛОВАЊА

пословање са
компатибилним наменама

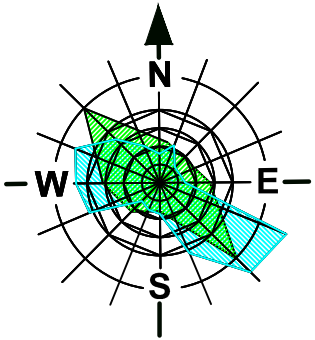

Назив плана:
ИЗМЕНЕ И ДОПУНЕ
ПЛАНА ГЕНЕРАЛНЕ РЕГУЛАЦИЈЕ
ЦЕЛИНА 2 СТРЕЛИШТЕ СА
ХИПОДРОМОМ И ВОЈЛОВИЦА
СА ТОПОЛОМ У ПАНЧЕВУ

Број:
05-151/ 2019

Фаза израде плана:
НАЦРТ ПЛАНА

Одговорни урбаниста:
Душица Черницин
дипл.инж.арх.

Параф:

Назив цртежа :

Планери сарадници:
Марко Марић
дипл.инж.геод.

Планирана претежна намена
са поделом на зоне/целине
и смерницама за спровођење
плана

Техничка обрада :
Лепосава Ракита
арх. тех.

Размера:
1 : 2 500

број цртежа:
4