


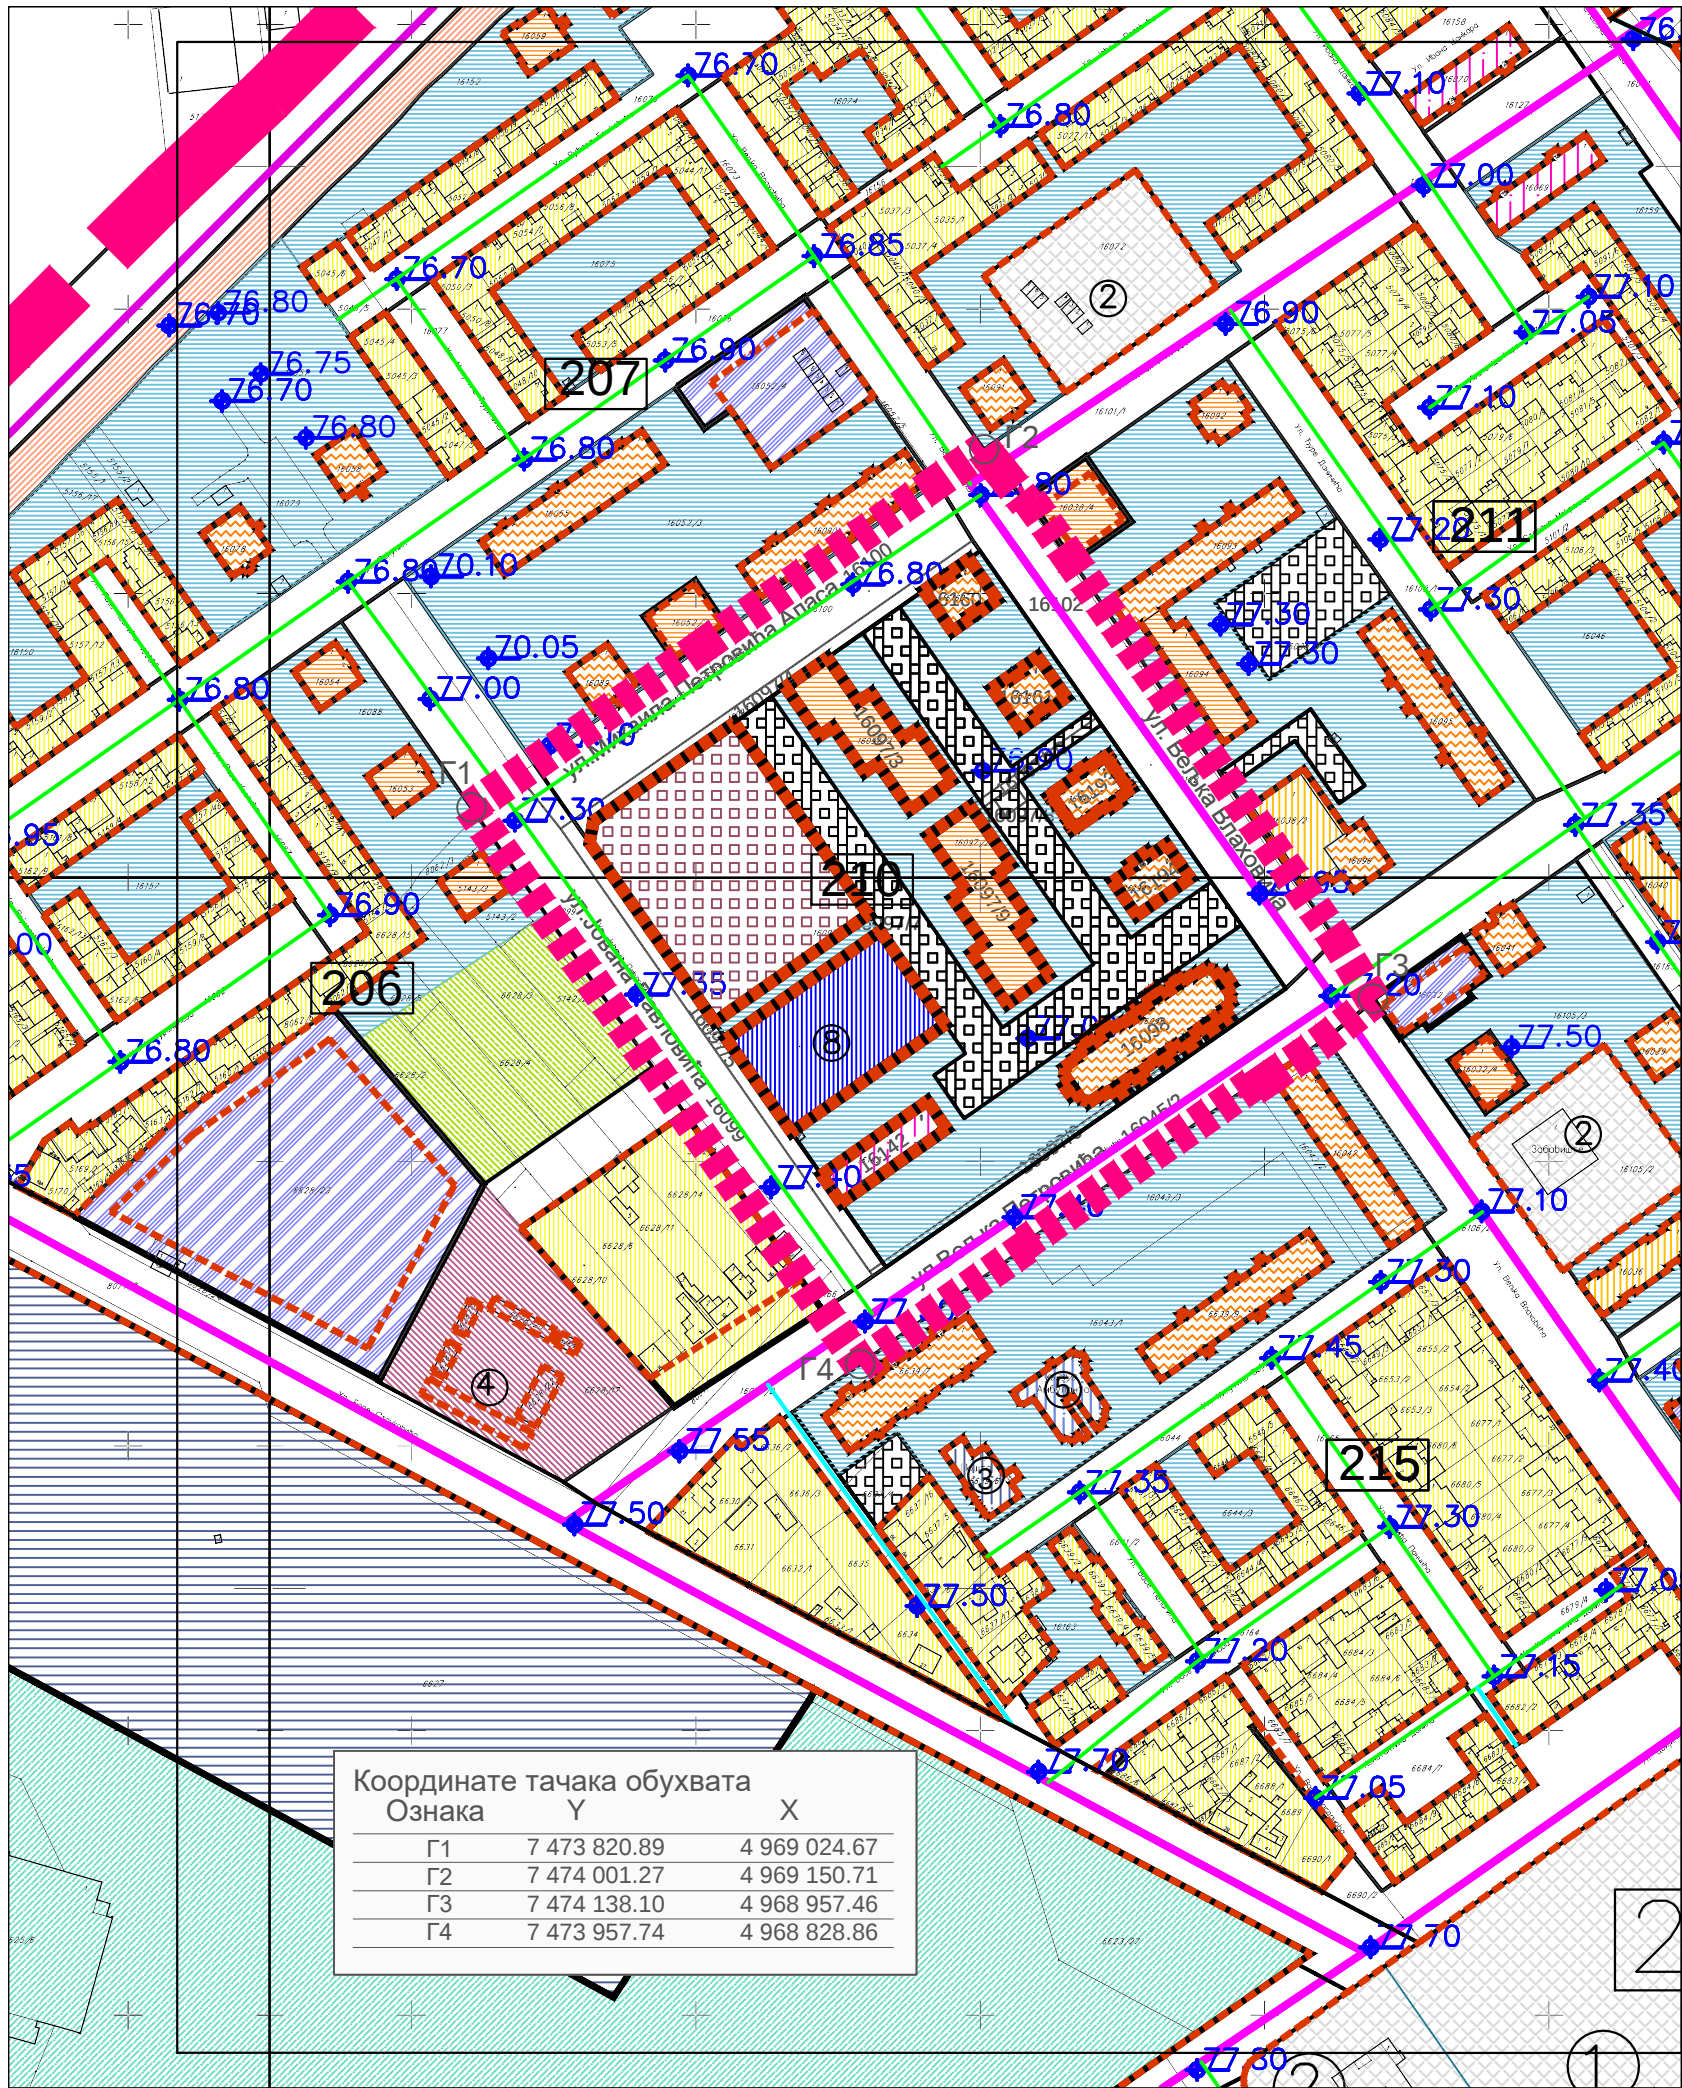

ИЗМЕНЕ И ДОПУНЕ ПЛАНА ГЕНЕРАЛНЕ РЕГУЛАЦИЈЕ ЦЕЛИНА 2 СТРЕЛИШТЕ СА ХИПОДРОМОМ И ВОЈЛОВИЦА СА ТОПОЛОМ У ПАНЧЕВУ

Регулационо-нивелациони план са урбанистичким
решењем саобраћајних и јавних површина

ЛЕГЕНДА

- регулациона линија
- грађевинска линија
- граница обухвата измена и допуна плана
- коте нивелације
- 210 број блока

ГРАЂЕВИНСКО ЗЕМЉИШТЕ ЈАВНЕ НАМЕНЕ

- култура
- јавне блоковске површине
- 8 Дом културе

саобраћајне површине

- паркинзи
- зона саобраћајних површина

ГРАЂЕВИНСКО ЗЕМЉИШТЕ ОСТАЛЕ НАМЕНЕ

- комплекси посебне намене, верски објекти

Максимално дозвољена висина

легиенда	Максимално дозвољена висина (m)		оријентациони број етажа
	венац	слеме	
—	14.5	18.5	П+3+Пк
—	17.5	21.5	П+4+Пк
—	постојеће вишеспородично становање		П+5+Пк-П+7+Пк

Напомена 1:
Број етажа важи само оријентациони параметар.

РЕГУЛАЦИОНО-НИВЕЛАЦИОНИ ПЛАН


- јавне функције и службе
- образовање
- здравство
- комуналне зоне
- парковске површине
- 2 предшколска установа
- 3 пошта
- 4 пијаца
- 5 Дом здравља

ЗОНА СТАНОВАЊА

- становање са компатибилним наменама компактнoг типа

ЗОНА ПОСЛОВАЊА

- пословање са компатибилним наменама

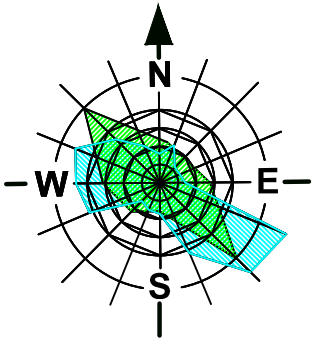

Назив плана:
ИЗМЕНЕ И ДОПУНЕ
ПЛАНА ГЕНЕРАЛНЕ РЕГУЛАЦИЈЕ
ЦЕЛИНА 2 СТРЕЛИШТЕ СА
ХИПОДРОМОМ И ВОЈЛОВИЦА
СА ТОПОЛОМ У ПАНЧЕВУ

Број:
05-151/ 2019

Фаза израде плана:
НАЦРТ ПЛАНА

Одговорни урбаниста:
Душица Черницин
дипл.инж.арх.

Планери сарадници:
Марко Марић
дипл.инж.геод.

Параф:

Назив цртежа :

Регулационо-нивелациони
план са урбанистичким
решењем саобраћајних
и јавних површина

Техничка обрада :
Лепосава Ракита
арх. тех.

Размера:

Број цртежа:

1 : 2 500

5