


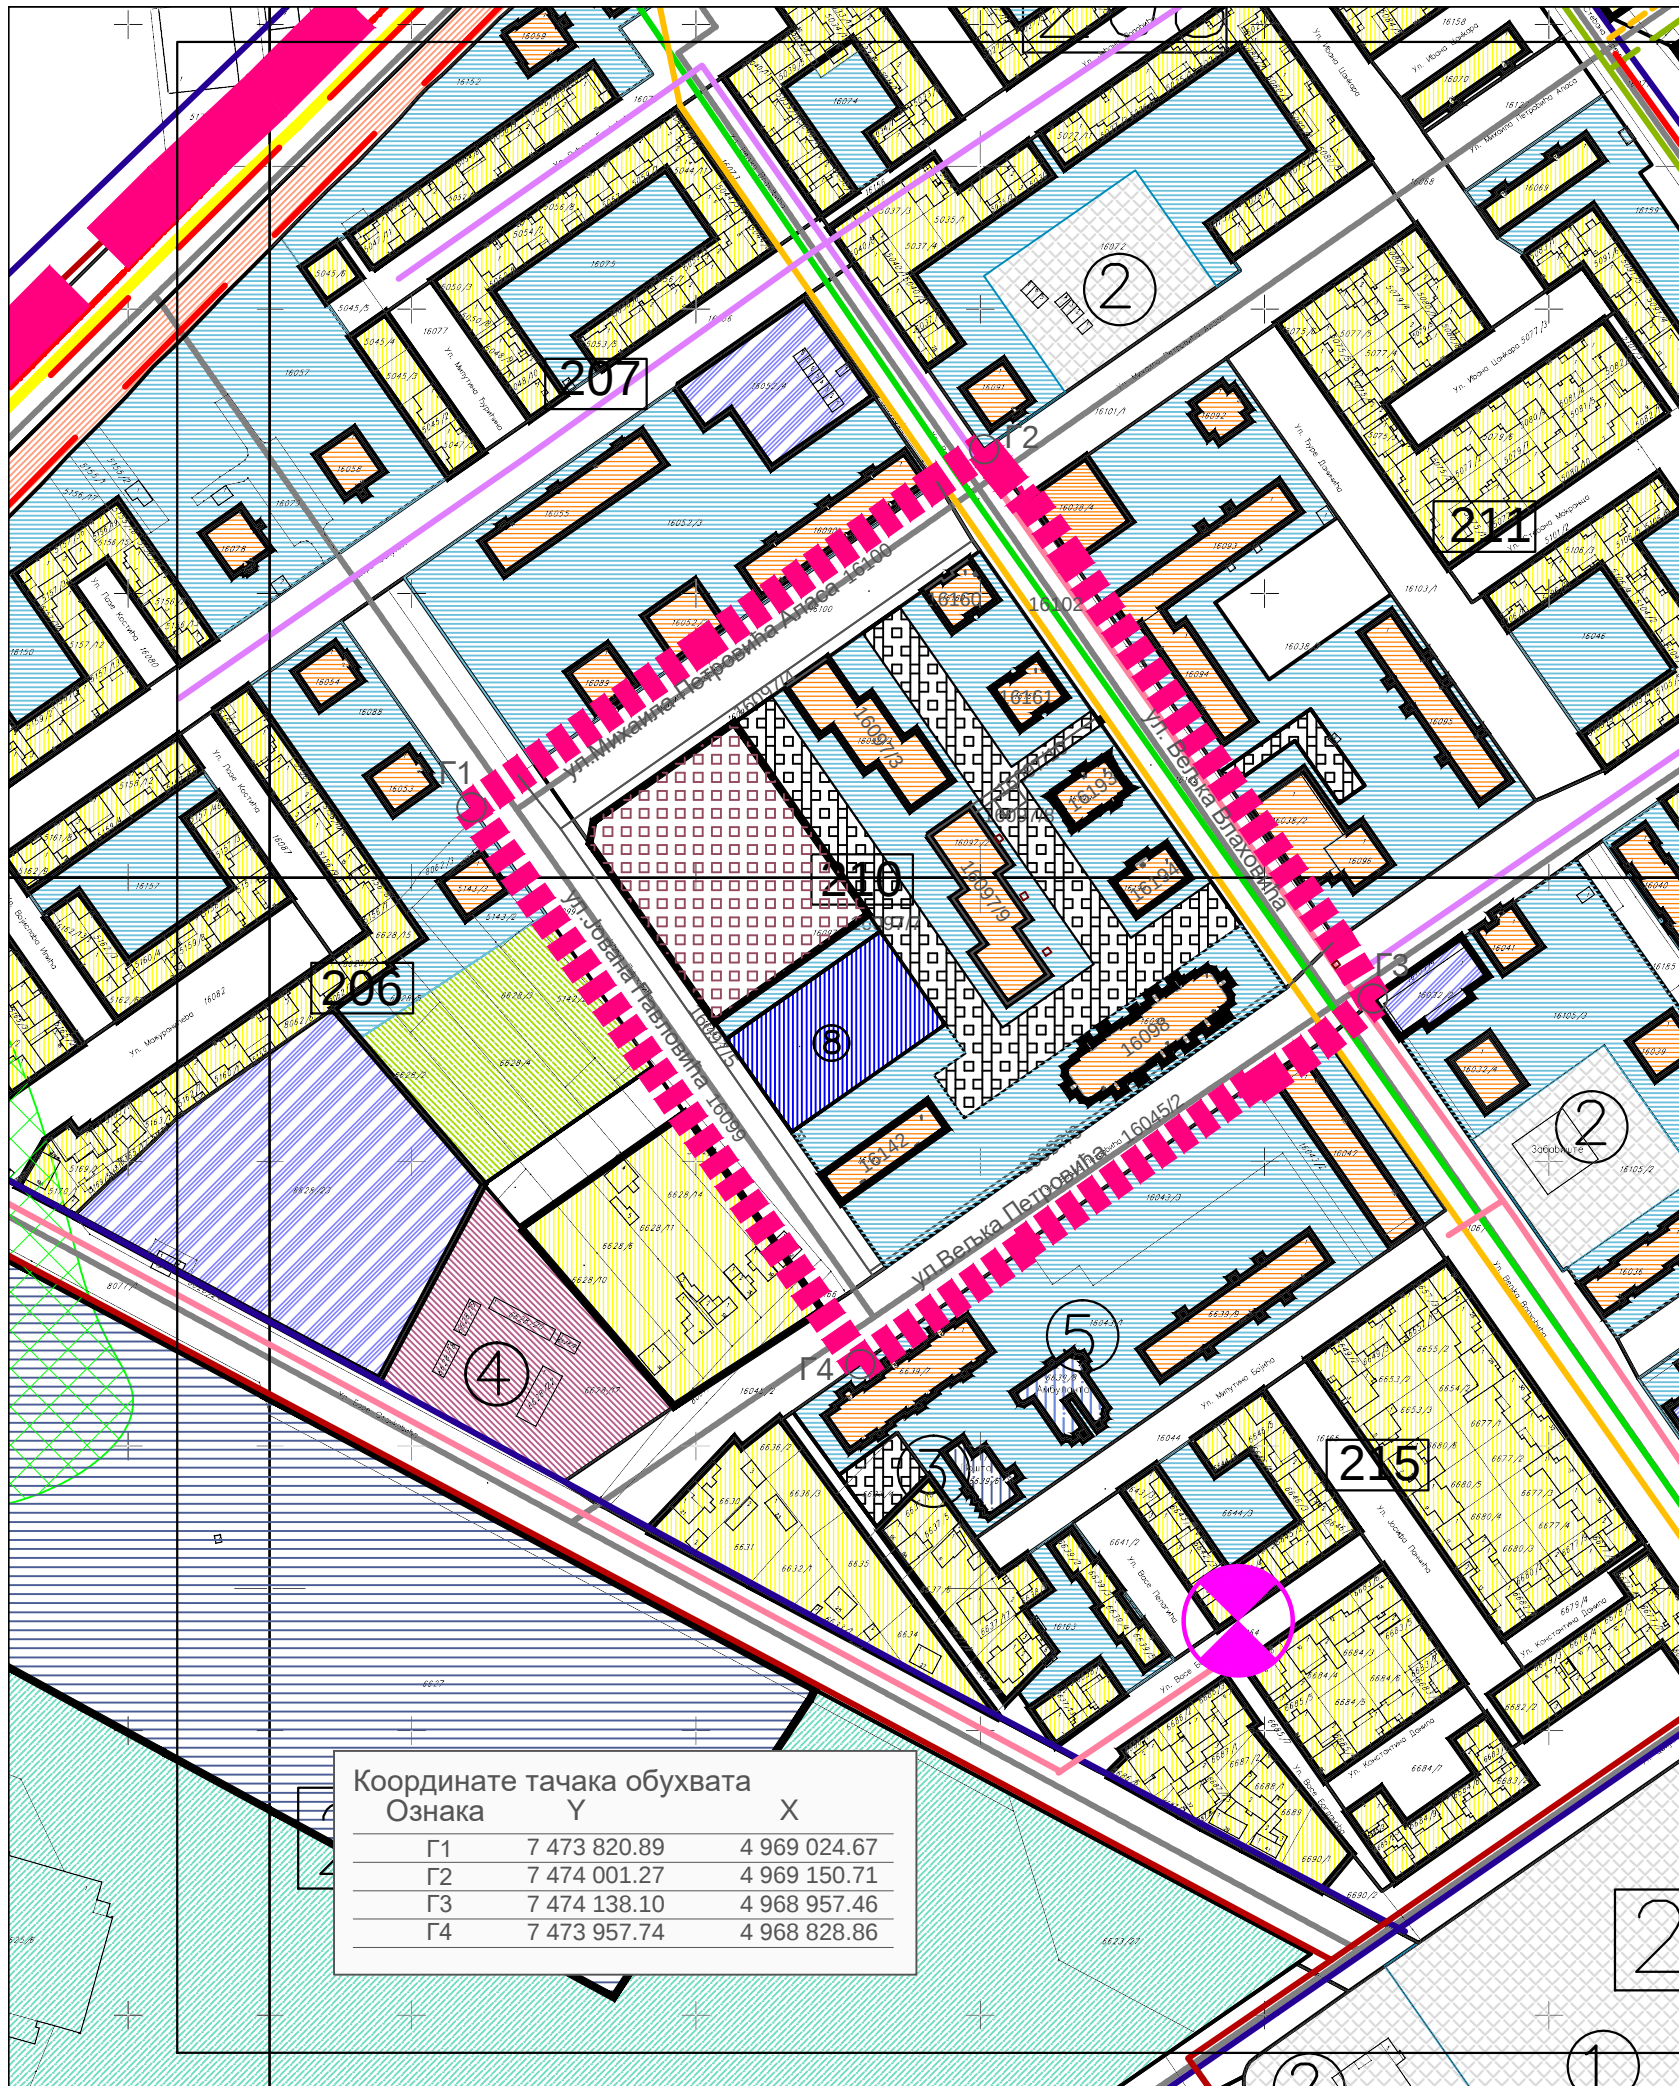

Координате тачака обухвата		
Ознака	Y	X
Г1	7 473 820.89	4 969 024.67
Г2	7 474 001.27	4 969 150.71
Г3	7 474 138.10	4 968 957.46
Г4	7 473 957.74	4 968 828.86

ИЗМЕНЕ И ДОПУНЕ ПЛАНА ГЕНЕРАЛНЕ РЕГУЛАЦИЈЕ
ЦЕЛИНА 2 СТРЕЛИШТЕ СА ХИПОДРОМОМ
И ВОЈЛОВИЦА СА ТОПОЛОМ У ПАНЧЕВУ

Постојећа и планирана генерална решења мрежа и
објекта инфраструктуре и јавног зеленила

ЛЕГЕНДА

- 210

граница обухвата
измена и допуна плана

број блока

ЗОНА ЈАВНИХ НАМЕНА

култура

јавне блоковске површине

8

Дом културе

саобраћајне површине

паркинзи

саобраћајнице

ЗОНА ОСТАЛИХ НАМЕНА

ЗОНА СТАНОВАЊА

становање са компатибилним
наменама компактнoг типа

становање са компатибилним намен.
у отвореним градским блоковима

комплекси посебне намене, верски објекти
- CONTACT ZONE

јавне функције и службе

образовање

здравство

комуналне зоне

парковске површине

2

предшколска установа

3

пошта

4

пијаца

5

Дом здравља

ЗОНА СТАНОВАЊА


становање са компатибилним
наменама компактнoг типа

ЗОНА ПОСЛОВАЊА

пословање са
компатибилним наменама

ПОСТОЈЕЋЕ СТАЊЕ ИНФРАСТРУКТУРЕ

- примарна мрежа водовода
- примарни колектори
атмосферске канализације
- примарна мрежа колектора
фекалне канализације
- гасовод мрежа до 16 бар-а
- вреловод/топловод
- траса вод - 35 KV
- траса вод - 20 KV
- ТТ канализација
- армирани ТТ кабл

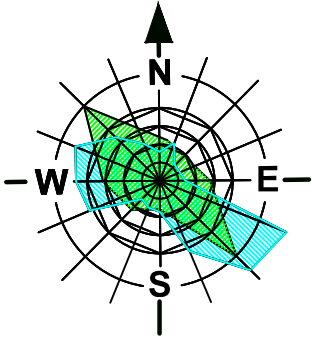

УРБАНИЗАМ ПАНЧЕВО		Назив плана: ИЗМЕНЕ И ДОПУНЕ ПЛАНА ГЕНЕРАЛНЕ РЕГУЛАЦИЈЕ ЦЕЛИНА 2 СТРЕЛИШТЕ СА ХИПОДРОМОМ И ВОЈЛОВИЦА СА ТОПОЛОМ У ПАНЧЕВУ	Број: 05-151/ 2019
Одговорни урбаниста: Душица Черницин дипл.инж.арх.		Фаза израде плана: НАЦРТ ПЛАНА	
Парф:		Назив цртежа :	
Планери сарадници: Татјана Вуксан дипл.инж.саоб. Петар Петровић дипл.инж.грађ. Оливера Радуловић дипл.инж.елек. Срђан Воденичар дипл.инж.маш. Весна Суботић дипл.инж.пејс.арх. Марко Марић дипл.инж.геод.		Постојећа и планирана генерална решења мрежа и објекта инфраструктуре и јавног зеленила	
Техничка обрада : Гордана Коцић арх. тех.		Размера: 1 : 2 500	Број цртежа: 6