


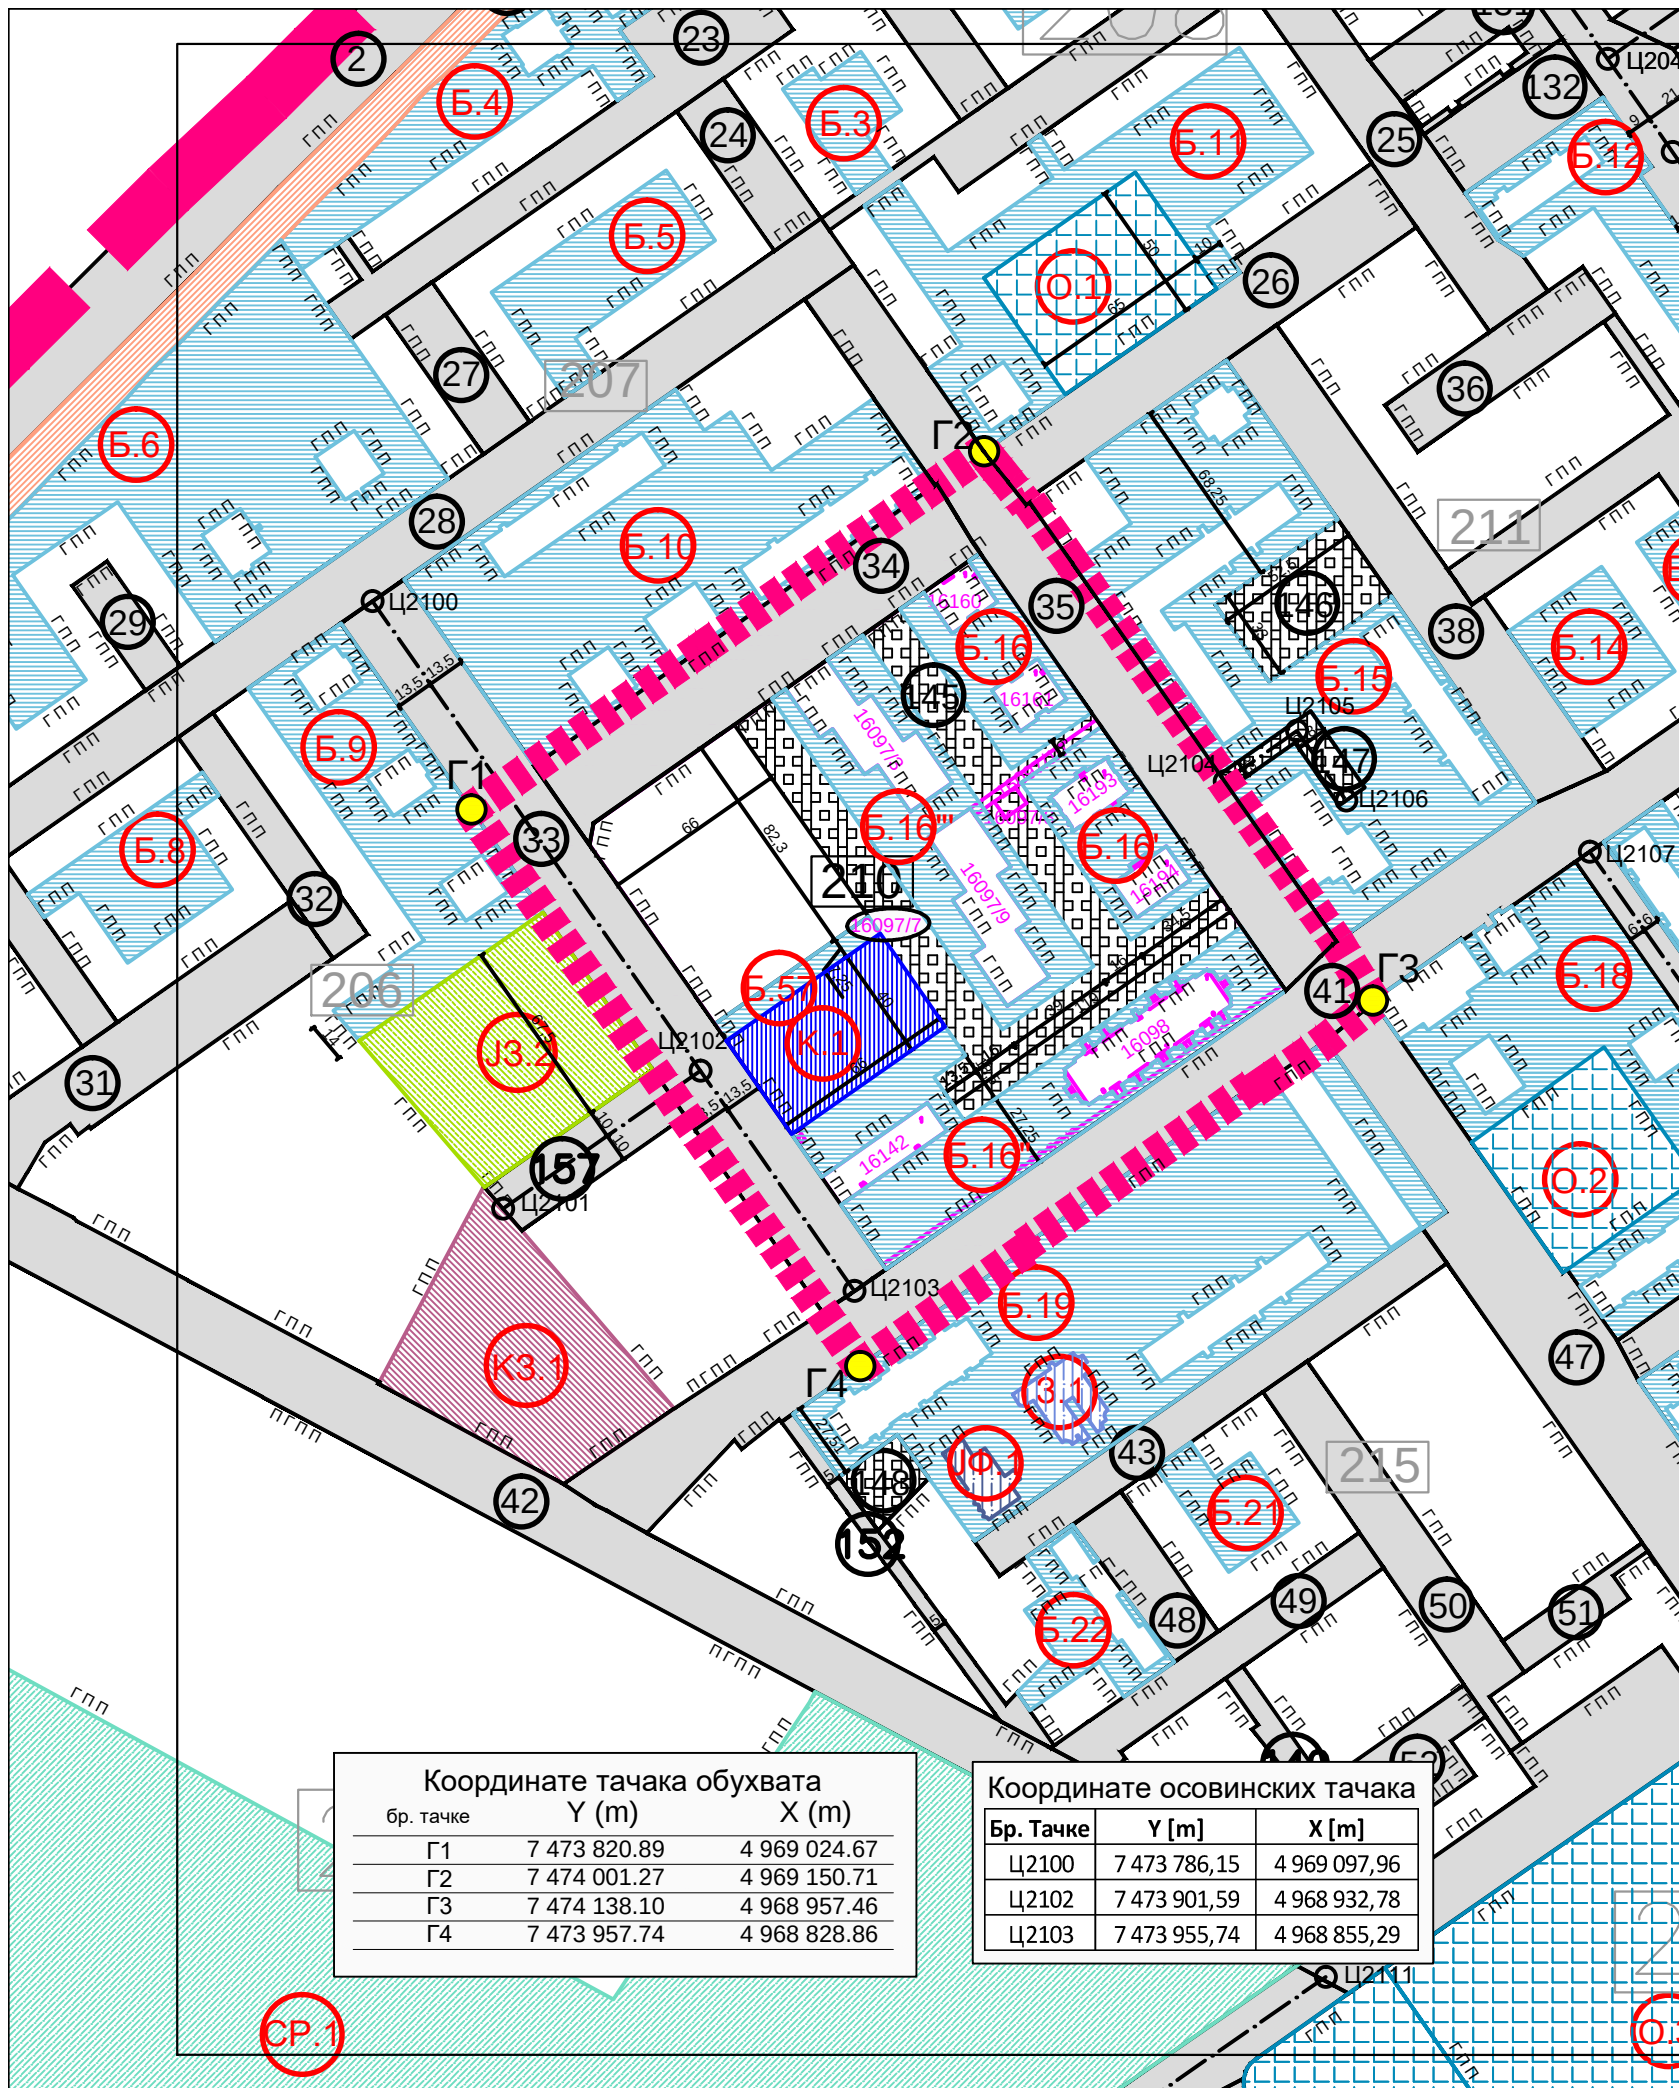

ИЗМЕНЕ И ДОПУНЕ ПЛАНА ГЕНЕРАЛНЕ РЕГУЛАЦИЈЕ ЦЕЛИНА 2 СТРЕЛИШТЕ СА ХИПОДРОМОМ И ВОЈЛОВИЦА СА ТОПОЛОМ У ПАНЧЕВУ

План поделе грађевинског земљишта на јавно и остало

ЛЕГЕНДА

- граница обухвата измене и допуне плана
- 210 број блока
- Г П П граница постојеће парцеле
- Г П О граница постојећег објекта
- П Г П П продужетак границе постојеће парцеле
- П Г П О продужетак границе постојећег објекта

ГРАЂЕВИНСКО ЗЕМЉИШТЕ ЈАВНЕ НАМЕНЕ

зона јавних намена


- ЈФ.1-ЈФ.4 јавне функције и службе
- З.1-З.2 здравство
- О.1-О.7 образовање
- К.1-К.2 култура
- СС.1-СС.5 социјално становање
- КЗ.1-КЗ.3 комуналне зоне и објекти
- Б.1-Б.5.7 јавне блоковске површине

саобраћајне површине

- 1 - 163 саобраћајне, пешачке површине и паркинзи
- железница
- паркинзи
- јавно зеленило
- зона заштитног зеленила
- зона парковских површина блоковског зеленила
- спорт и рекреација
- спортско рекреативна зона

ГРАЂЕВИНСКО ЗЕМЉИШТЕ ОСТАЛЕ НАМЕНЕ

- грађевинско земљиште остале намене

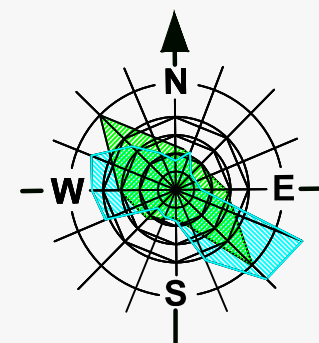

Координате тачака обухвата		
бр. тачке	Y (m)	X (m)
Г1	7 473 820.89	4 969 024.67
Г2	7 474 001.27	4 969 150.71
Г3	7 474 138.10	4 968 957.46
Г4	7 473 957.74	4 968 828.86

Координате осовинских тачака		
Бр. Тачке	Y [m]	X [m]
Ц2100	7 473 786,15	4 969 097,96
Ц2102	7 473 901,59	4 968 932,78
Ц2103	7 473 955,74	4 968 855,29

		Назив плана: ИЗМЕНЕ И ДОПУНЕ ПЛАНА ГЕНЕРАЛНЕ РЕГУЛАЦИЈЕ ЦЕЛИНА 2 СТРЕЛИШТЕ СА ХИПОДРОМОМ И ВОЈЛОВИЦА СА ТОПОЛОМ У ПАНЧЕВУ		Број: 05-151/ 2019
		Фаза израде плана: НАЦРТ ПЛАНА		
Одговорни урбаниста: Душица Черницин дипл.инж.арх.		Параф:		Назив цртежа : План поделе грађевинског земљишта на јавно и остало
Планери сарадници: Марко Марић дипл.инж.геод.				
Техничка обрада : Гордана Пешић геод.тех.		Размера: 1 : 2 500		Број цртежа: 7а