


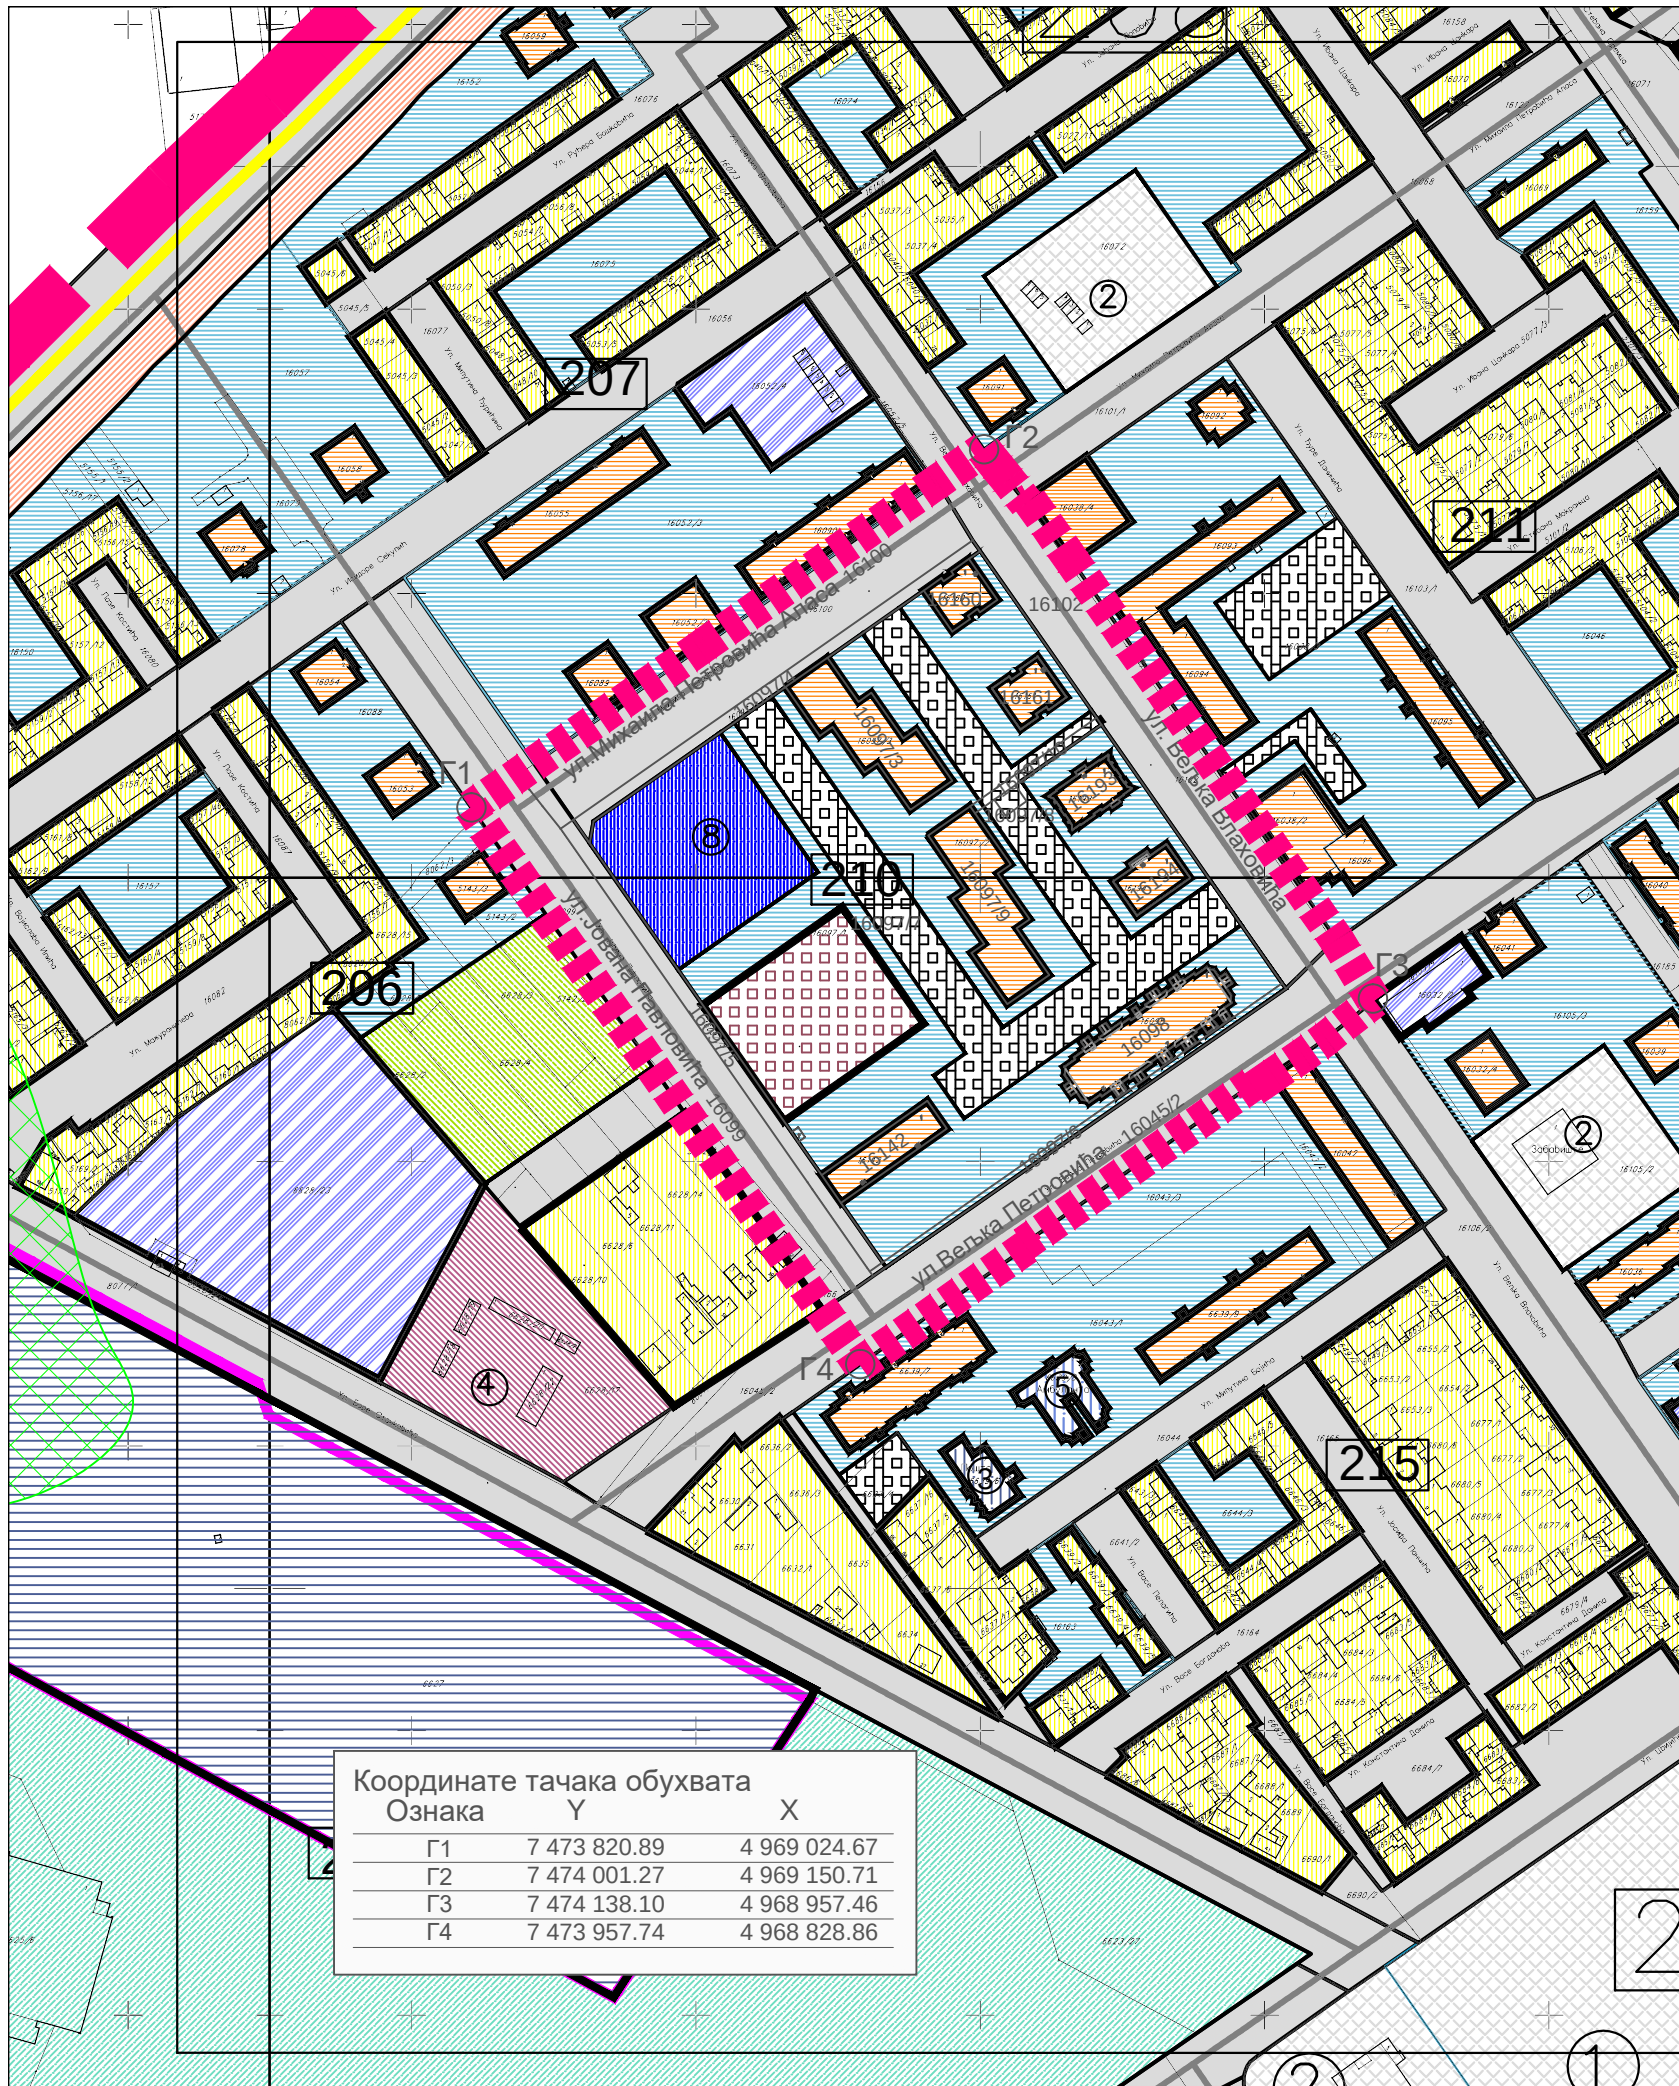

Координате тачака обухвата		
Ознака	Y	X
Г1	7 473 820.89	4 969 024.67
Г2	7 474 001.27	4 969 150.71
Г3	7 474 138.10	4 968 957.46
Г4	7 473 957.74	4 968 828.86

ИЗМЕНЕ И ДОПУНЕ ПЛАНА ГЕНЕРАЛНЕ РЕГУЛАЦИЈЕ
ЦЕЛИНА 2 СТРЕЛИШТЕ СА ХИПОДРОМОМ
И ВОЈЛОВИЦА СА ТОПОЛОМ У ПАНЧЕВУ

Планирана претежна намена са поделом
на зоне/целине и смерницама за спровођење плана
из основног плана (Сл. лист града Панчева бр.16/2016)

ЛЕГЕНДА

- граница обухвата измена и допуна плана
- број блока
- ЗОНА ЈАВНИХ НАМЕНА

 јавне блоковске површине
- култура
- Дом културе
- саобраћајне површине

 паркинзи
- саобраћајнице
- ЗОНА ОСТАЛИХ НАМЕНА


ЗОНА СТАНОВАЊА

 становање са компатибилним наменама у отвореним градским блоковима
- комплекси посебне намене, верски објекти

- КОНТАКТ ЗОНА
- јавне функције и службе
- образовање
- здравство
- комуналне зоне
- парковске површине
- предшколска установа
- пошта
- пијаца
- Дом здравља
- ЗОНА СТАНОВАЊА

 становање са компатибилним наменама компактнoг типа
- ЗОНА ПОСЛОВАЊА

 пословање са компатибилним наменама

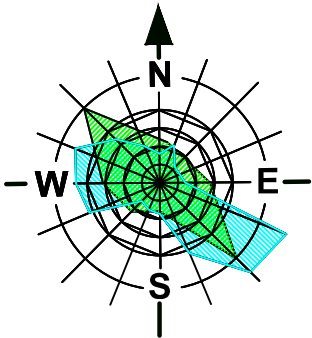

		Назив плана: ИЗМЕНЕ И ДОПУНЕ ПЛАНА ГЕНЕРАЛНЕ РЕГУЛАЦИЈЕ ЦЕЛИНА 2 СТРЕЛИШТЕ СА ХИПОДРОМОМ И ВОЈЛОВИЦА СА ТОПОЛОМ У ПАНЧЕВУ		Број: 05-151/ 2019
		Фаза израде плана: НАЦРТ ПЛАНА		
Одговорни урбаниста: Душица Черницин дипл.инж.арх.		Параф:	Назив цртежа :	
Планери сарадници: Марко Марић дипл.инж.геод.			Планирана претежна намена са поделом на зоне/целине и смерницама за спровођење плана из основног плана (Сл. лист града Панчева бр.16/2016)	
Техничка обрада : Лепосава Ракита арх. тех.		Размера:	број цртежа:	I
		1 : 2 500		