


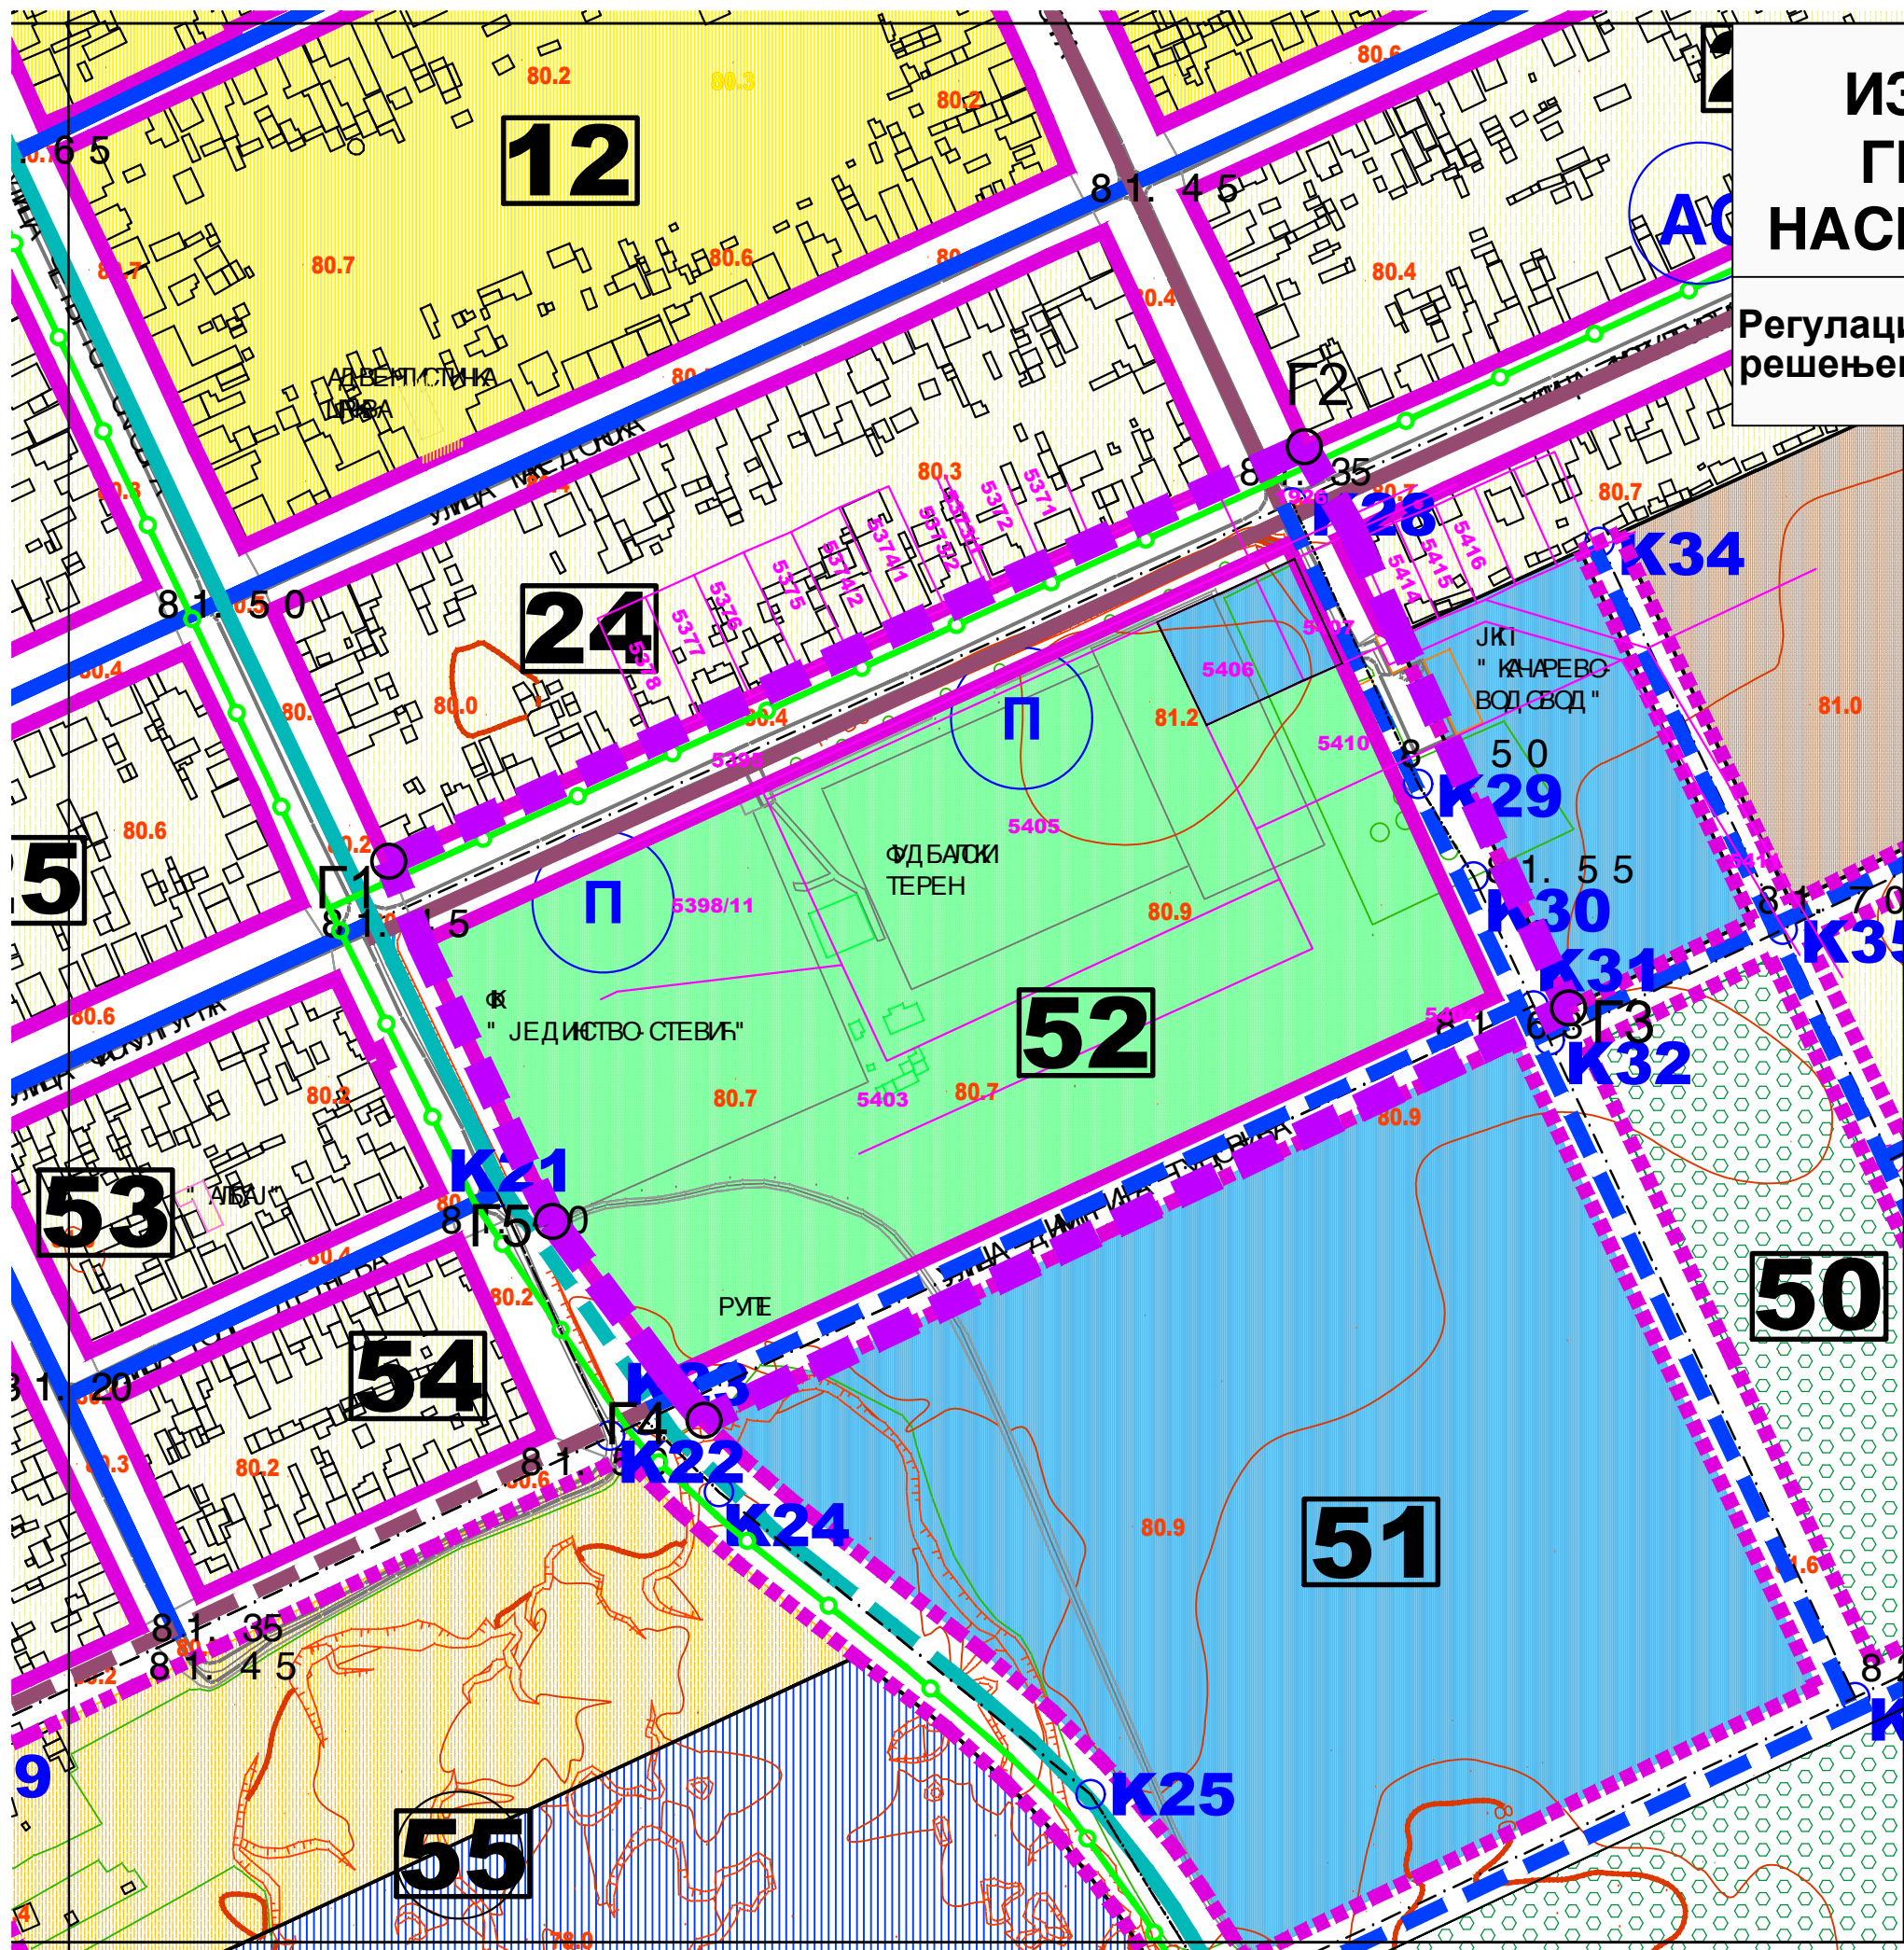


ИЗМЕНЕ И ДОПУНЕ ПЛАНА ГЕНЕРАЛНЕ РЕГУЛАЦИЈЕ НАСЕЉЕНОГ МЕСТА КАЧАРЕВО

Регулационо-нивелациони план са урбанистичким
решењем саобраћајних и јавних површина

Л Е Г Е Н Д А:

- граница обухвата плана
- Г1 - Г5 тачке обухвата измена плана
- 5406 парцела
- главне насељске саобраћајнице
- главне насељске саобраћајнице
- сабирне саобраћајнице
- стамбене улице
- стамбене улице - планиране
- бициклистичке стазе
- грађевинско земљиште јавне намене
 - водоснабдевање
 - зона спортско- рекреативних површина
 - саобраћајнице

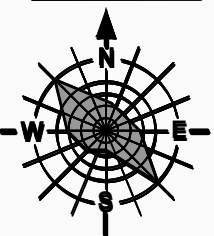

Координате тачака обухвата измена плана		
Ознака	Y (m)	X (m)
Г1	7 476 601.58	4 979 491.88
Г2	7 476 926.21	4 979 638.85
Г3	7 477 019.88	4 979 439.95
Г4	7 476 713.31	4 979 293.83
Г5	7 476 659.63	4 979 364.23

	Назив плана: ИЗМЕНЕ И ДОПУНЕ ПЛАНА ГЕНЕРАЛНЕ РЕГУЛАЦИЈЕ НАСЕЉЕНОГ МЕСТА КАЧАРЕВО	Број: 05 - 14 1/ 2019
	Фаза израде плана: НАЦРТ	Знак:
Одговорни урбаниста: Петар Петровић дип. л. инж. грађ.	Параф:	Назив цртежа:
Планери сарадници: Татјана Вукосавић инж. саб. Марко Марић дип. л. инж. геод.		РЕГУЛАЦИОНО-НИВЕЛАЦИОНИ ПЛАН СА УРБАНИСТИЧКИМ РЕШЕЊЕМ САОБРАЋАЈНИХ И ЈАВНИХ ПОВРШИНА са изменом
(основни план цртеж бр. 1)		
Техничка обрада: Гордана Јукић инж. тех.	Размера: 1 : 2 500	Број цртежа: 3