


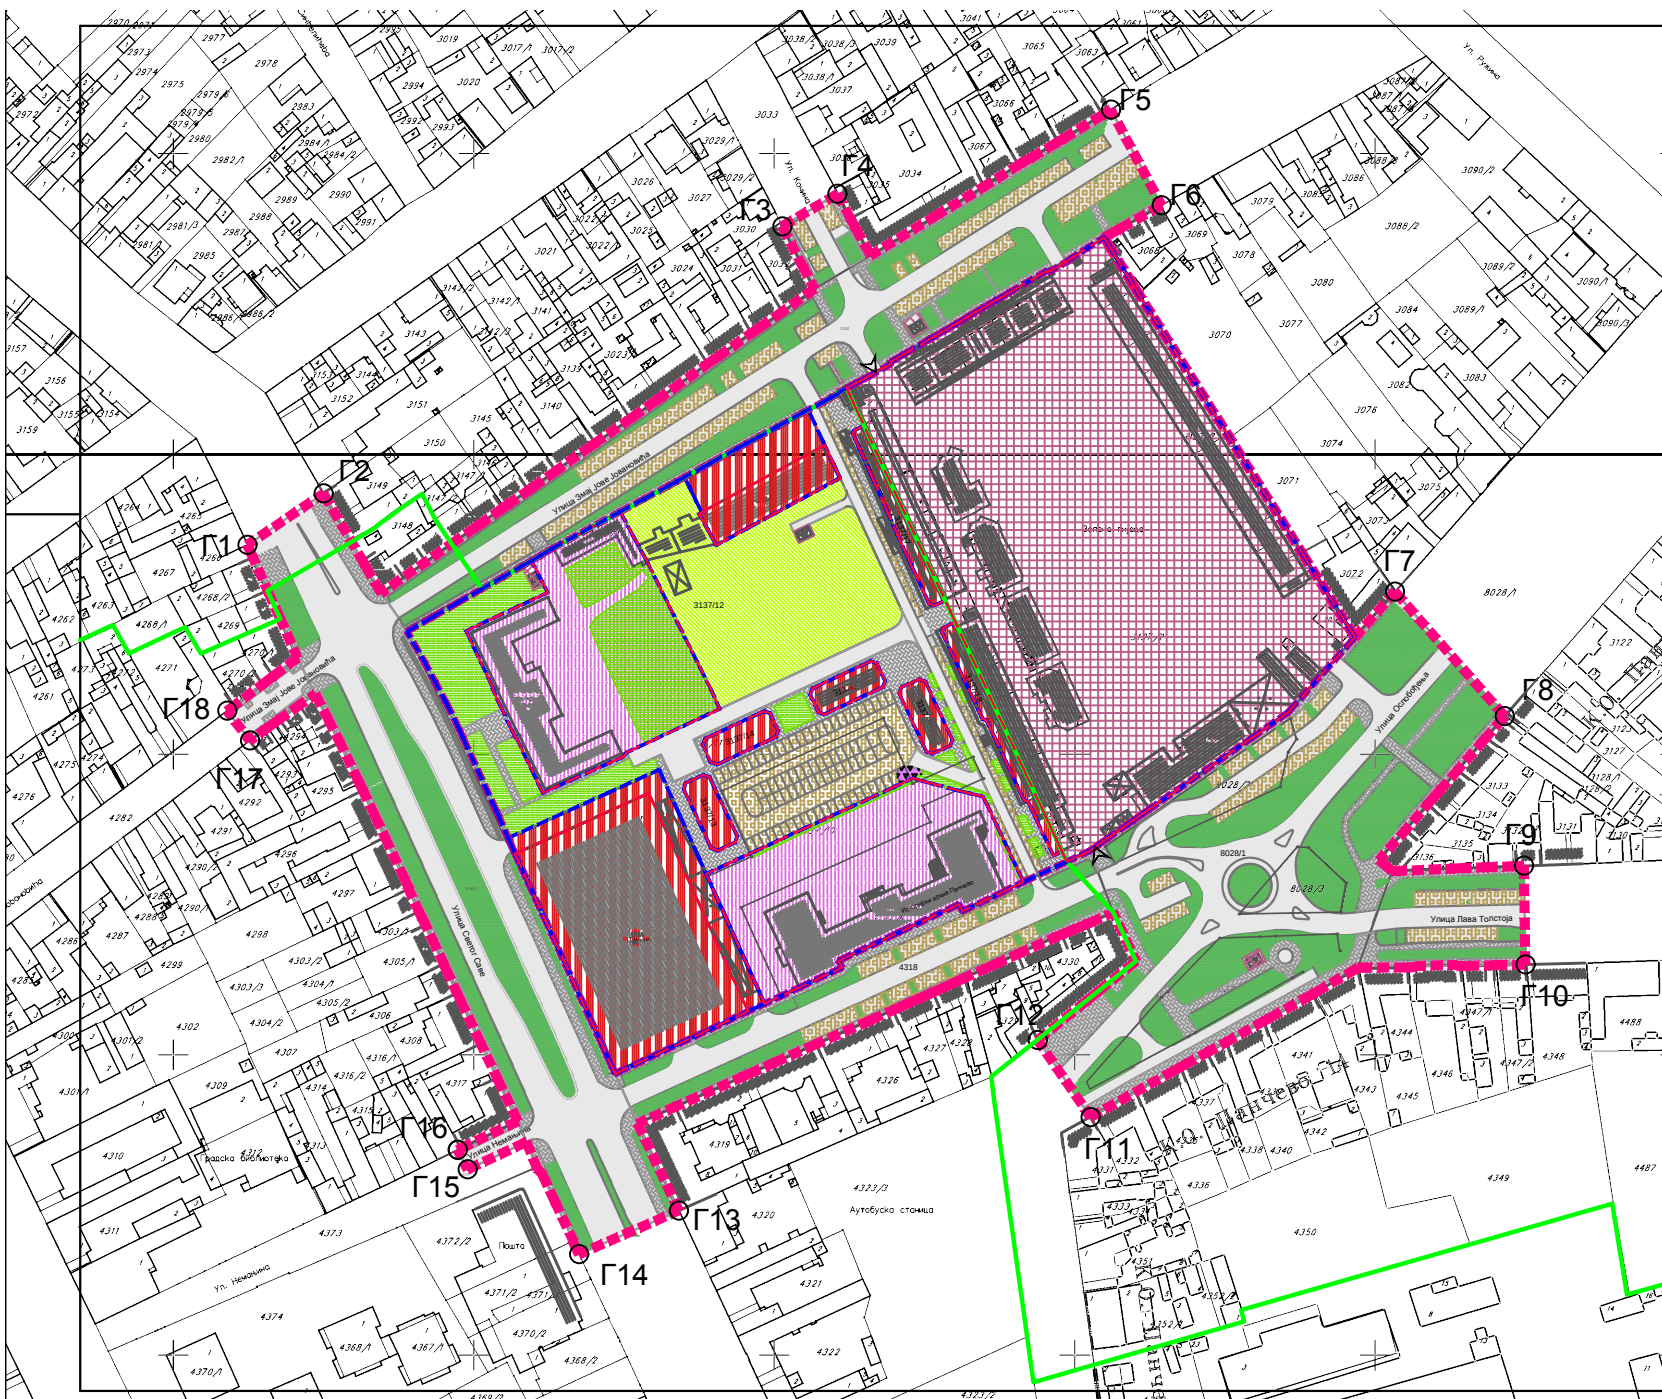

КООРДИНАТЕ ГРАНИЧНИХ ТАЧАКА ОБУХВАТА ПЛАНА

бр. тачке	Y (m)	X (m)
G1	7 472 424.66	4 969 969.82
G2	7 472 449.97	4 969 986.96
G3	7 472 602.72	4 970 075.93
G4	7 472 621.13	4 970 086.73
G5	7 472 712.24	4 970 114.75
G6	7 472 729.08	4 970 082.96
G7	7 472 806.80	4 969 954.29
G8	7 472 843.38	4 969 912.74
G9	7 472 849.75	4 969 862.95
G10	7 472 850.30	4 969 830.06
G11	7 472 705.43	4 969 779.25
G12	7 472 687.81	4 969 804.90
G13	7 472 568.32	4 969 748.11
G14	7 472 535.08	4 969 733.53
G15	7472497.959	4 969 761.81
G16	7 472 494.66	4 969 768.37
G17	7 472 425.45	4 969 904.64
G18	7 472 417.90	4 969 914.54

ПЛАН ДЕТАЉНЕ РЕГУЛАЦИЈЕ

ДЕЛА БЛОКА 089

У НАСЕЉЕНОМ МЕСТУ ПАНЧЕВО

- нацрт плана -

Граница плана и граница планираног грађевинског подручја са детаљном наменом и поделом на зоне и/или целине и смерницама за спровођење


- граница обухвата плана
- граница блока
- регулациона линија
- грађевинска линија
- граница заштићене околине језгра
- тачке обухвата плана

ГРАЂЕВИНСКО ЗЕМЉИШТЕ ЈАВНЕ НАМЕНЕ

- култура
- јавно зеленило-парковска површина
- блоковско зеленило
- зеленило у регулацији улице
- комуналне зоне и објекти
- паркинг површина
- саобраћајне површине
- пешачке површине
- предложена позиција за контејнере

ГРАЂЕВИНСКО ЗЕМЉИШТЕ ОСТАЛЕ НАМЕНЕ

- пословање
- пешачки улаз
- колски и пешачки улаз

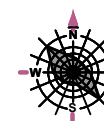

УРБАНИЗАЦИЈА	План детаљне регулације дела блока 089 насељеном месту Панчево	Број: 05-08/2019
Панчево	Фаза израде: нацрт плана	Шкала:
Одговорни урбаниста: Оливера Драгаш	Назив цртежа:	Граница плана и граница планираног грађевинског подручја са детаљном наменом и поделом на зоне и/или целине и смерницама за спровођење
Плански сарадници: Татјана Вуксан, Ива Стојанов, Марко Марић	Назив цртежа:	Граница плана и граница планираног грађевинског подручја са детаљном наменом и поделом на зоне и/или целине и смерницама за спровођење
Техничка обрада: Лепосава Раица	Масштаб: 1:1 000	Број цртежа: 4