


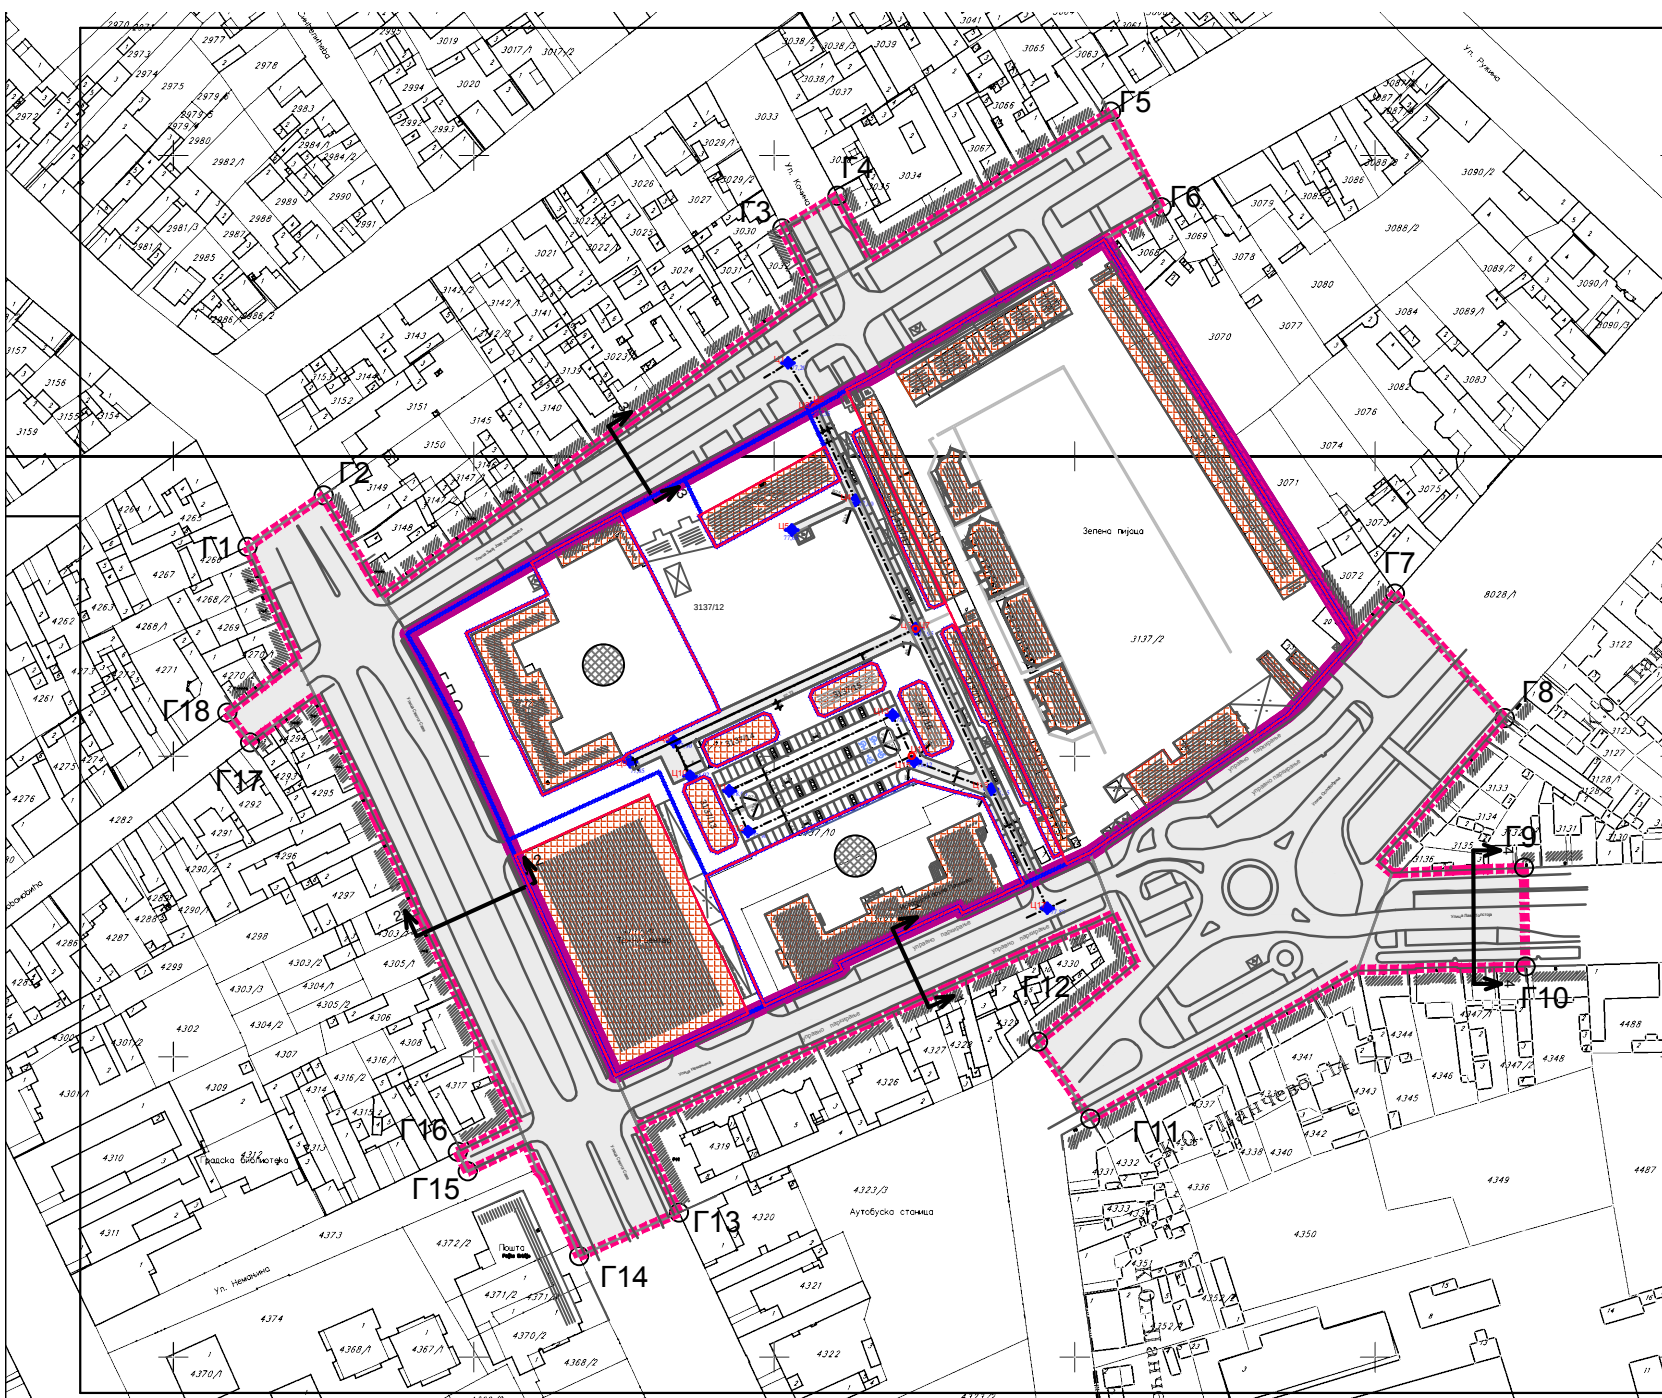


КООРДИНАТЕ ГРАНИЧНИХ ТАЧКА ОБУХВАТА ПЛАНА			
бр. тачке	Y (m)	X (m)	
Г1	7 472 424.66	4 969 969.82	
Г2	7 472 449.97	4 969 986.96	
Г3	7 472 602.72	4 970 075.93	
Г4	7 472 621.13	4 970 086.73	
Г5	7 472 712.24	4 970 114.75	
Г6	7 472 729.08	4 970 082.96	
Г7	7 472 806.80	4 969 954.29	
Г8	7 472 843.38	4 969 912.74	
Г9	7 472 849.75	4 969 862.95	
Г10	7 472 850.30	4 969 830.06	
Г11	7 472 705.43	4 969 779.25	
Г12	7 472 687.81	4 969 804.90	
Г13	7 472 568.32	4 969 748.11	
Г14	7 472 535.08	4 969 733.53	
Г15	7 472 497.96	4 969 761.81	
Г16	7 472 494.66	4 969 768.37	
Г17	7 472 425.45	4 969 904.64	
Г18	7 472 417.90	4 969 914.54	

ПЛАН ДЕТАЉНЕ РЕГУЛАЦИЈЕ
ДЕЛА БЛОКА 089
У НАСЕЉЕНОМ МЕСТУ ПАНЧЕВО
- нацрт плана -

Регулационо нивелациони план са урбанистичким решењем
саобраћајних и јавних површина

- граница обухвата плана
- граница блока
- регулациона линија
- грађевинска линија
- осовина саобраћаја
- Г1-Г18 тачке обухвата плана
- Ц1-Ц17 осовинске тачке саобраћаја
- ◆77.88 коте нивелације
- ▨ постојећа спратност
- ▭ саобраћајне површине
- Могућност доградње потребних објеката/садржаја у складу са условима Завода за заштиту споменика културе Панчево и параметрима наведеним у табели "Б1.2.2. Правила за јавне намене"

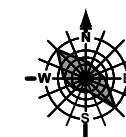

 УРБАНИЗАМ ПАНЧЕВО	Издао: Топина	Број:
	План детаљне регулације дела блока 089 насељеном месту Панчево	05.08.2019
Одговорни урбаниста: Оливера Драгић дипломиран архитекта	Параф:	Знак:
	Назив цртежа:	Шкала:
Планери сарадници: Татјана Вујсан дипломиран архитекта Ива Стојанов дипломиран архитекта Марко Марић дипломиран архитекта	Регулационо нивелациони план са урбанистичким решењем саобраћајних и јавних површина	
	Техничка обрада: Гордана Коцић дипломиран архитекта	Број цртежа: 5
Размера: 1:1 000		