


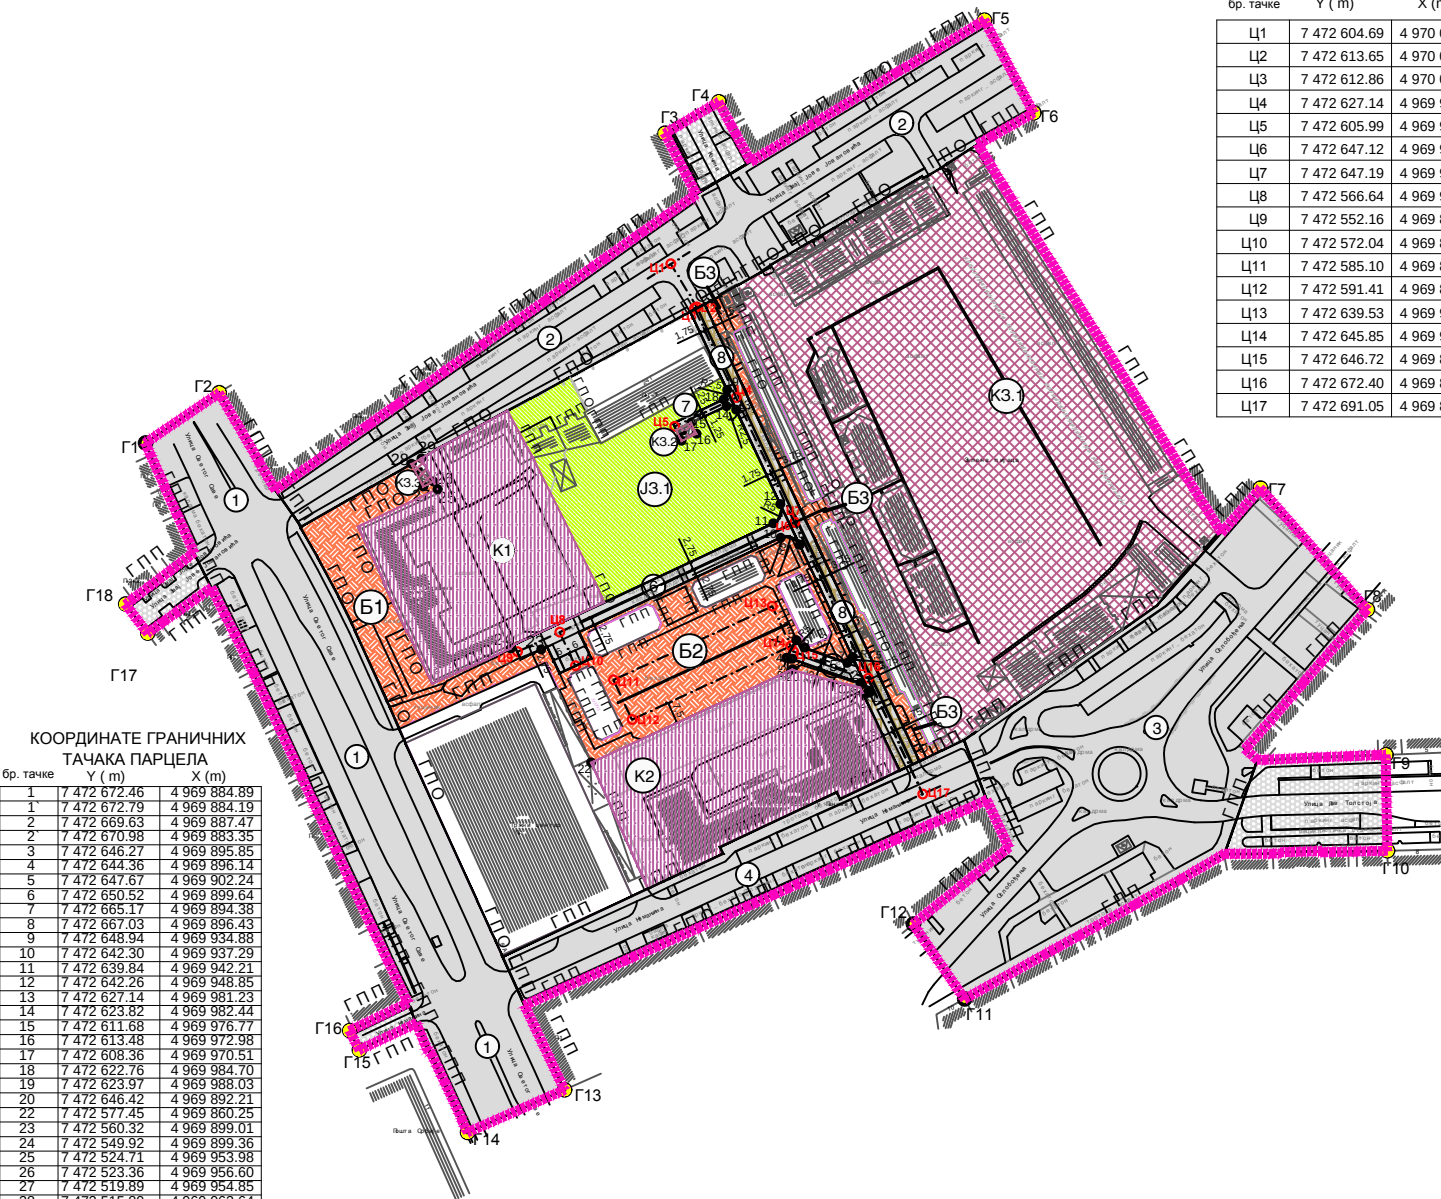

КООРДИНАТЕ ГРАНИЧНИХ ТАЧАКА ПАРЦЕЛА		
бр. тачке	Y (m)	X (m)
1	7 472 672.46	4 969 884.89
1	7 472 672.79	4 969 884.19
2	7 472 669.63	4 969 887.47
2	7 472 670.98	4 969 883.35
3	7 472 646.27	4 969 895.85
4	7 472 644.36	4 969 896.14
5	7 472 647.67	4 969 902.24
6	7 472 650.52	4 969 899.64
7	7 472 665.17	4 969 894.38
8	7 472 667.03	4 969 896.43
9	7 472 648.94	4 969 934.88
10	7 472 642.30	4 969 937.29
11	7 472 639.84	4 969 942.21
12	7 472 642.26	4 969 948.85
13	7 472 627.14	4 969 981.23
14	7 472 623.82	4 969 982.44
15	7 472 611.68	4 969 976.77
16	7 472 613.48	4 969 972.98
17	7 472 608.36	4 969 970.51
18	7 472 622.76	4 969 984.70
19	7 472 623.97	4 969 988.03
20	7 472 646.42	4 969 892.21
22	7 472 577.45	4 969 960.25
23	7 472 560.32	4 969 899.01
24	7 472 549.92	4 969 899.36
25	7 472 524.71	4 969 953.98
26	7 472 523.36	4 969 956.60
27	7 472 519.89	4 969 954.85
28	7 472 515.89	4 969 962.64
29	7 472 519.27	4 969 964.56

КООРДИНАТЕ ОСОВИНСКИХ ТАЧАКА		
бр. тачке	Y (m)	X (m)
Ц1	7 472 604.69	4 970 031.16
Ц2	7 472 613.65	4 970 016.40
Ц3	7 472 612.86	4 970 015.97
Ц4	7 472 627.14	4 969 985.37
Ц5	7 472 605.99	4 969 975.49
Ц6	7 472 647.12	4 969 942.57
Ц7	7 472 647.19	4 969 942.60
Ц8	7 472 566.64	4 969 905.00
Ц9	7 472 552.16	4 969 898.24
Ц10	7 472 572.04	4 969 893.45
Ц11	7 472 585.10	4 969 888.59
Ц12	7 472 591.41	4 969 874.98
Ц13	7 472 639.53	4 969 913.83
Ц14	7 472 645.85	4 969 900.22
Ц15	7 472 646.72	4 969 898.35
Ц16	7 472 672.40	4 969 889.13
Ц17	7 472 691.05	4 969 849.49

КООРДИНАТЕ ГРАНИЧНИХ ТАЧАКА ОБУХВАТА ПЛАНА		
бр. тачке	Y (m)	X (m)
Г1	7 472 424.66	4 969 969.82
Г2	7 472 449.97	4 969 986.96
Г3	7 472 602.72	4 970 075.93
Г4	7 472 621.13	4 970 086.73
Г5	7 472 712.24	4 970 114.75
Г6	7 472 729.08	4 970 082.96
Г7	7 472 806.80	4 969 954.29
Г8	7 472 843.38	4 969 912.74
Г9	7 472 849.75	4 969 862.95
Г10	7 472 850.30	4 969 830.06
Г11	7 472 705.43	4 969 779.25
Г12	7 472 687.81	4 969 804.90
Г13	7 472 568.32	4 969 748.11
Г14	7 472 535.08	4 969 733.53
Г15	7 472 497.96	4 969 761.81
Г16	7 472 494.66	4 969 768.37
Г17	7 472 425.45	4 969 904.64
Г18	7 472 417.90	4 969 914.54

ПЛАН ДЕТАЉНЕ РЕГУЛАЦИЈЕ ДЕЛА БЛОКА 089 У НАСЕЉЕНОМ МЕСТУ ПАНЧЕВО

- нацрт плана -

легенда

- Г1-Г18 граница обухвата плана
- Г1-Г18 тачке обухвата плана
- ГРАЂЕВИНСКО ЗЕМЉИШТЕ ЈАВНЕ НАМЕНЕ
 - Култура
 - Јавно зеленило-парковска површина
 - Блокоске површине
 - Комуналне зоне и објекти
 - Саобраћајне површине
 - Саобраћајнице
 - Делови споредних постојећих саобраћајница
- ГРАЂЕВИНСКО ЗЕМЉИШТЕ ОСТАЛЕ НАМЕНЕ
 - Г П П граница постојеће парцеле
 - Г П О граница постојећег објекта
- ГРАЂЕВИНСКО ЗЕМЉИШТЕ ОСТАЛЕ НАМЕНЕ



	Назив плана:		Број:
	План детаљне регулације дела блока 089 у насељеном месту Панчево		00-00-0000
	Фаза израде:		Шифра:
	нацрт плана		
Одговорни урбаниста: Оливера Драговић дипл.инж.арх.	Парцел:	Назив цртежа:	
		План поделе грађевинског земљишта на јавно и остало	
Планери сарадници: Татјана Вуксан дипл.инж.град. Марко Марић дипл.инж.град. Ива Стојанов дипл.пр.град.			
Техничка обрада: Гордана Пешић инж.град.	Размера:		Број цртежа:
	1:1 000		8