



Д.О.О. за геодетске радове

Број предмета: 386/2019  
Датум: 01.11.2019  
Тел.: 013/352-237  
е-mail:  
geoidpancevo@gmail.com

ПРОТОКОЛ  
ОБЕЛЕЖЕНИХ РЕГУЛАЦИОНИХ И ГРАЂЕВИНСКИХ ЛИНИЈА  
ГРАЂЕВИНСКЕ ПАРЦЕЛЕ

ИНВЕСТИТОР: "НОТОС" Панчевачки пут бр.221  
Панчево


ОБЈЕКАТ: Грађевинска парцела бр. 1749/1

РЕШЕЊЕ О ЛОКАЦИСКОЈ ДОЗ. бр.

МЕСТО - ЛОКАЦИЈА: Панчево ул. Светог Саве бр.93  
катастарска парцела бр.1749/1 К.о. Панчево

Површина парцеле бр.1749/1 : П= 5а 23м2

ВРЕМЕ ОБЕЛЕЖАВАЊА: јануар, 20 20 год.

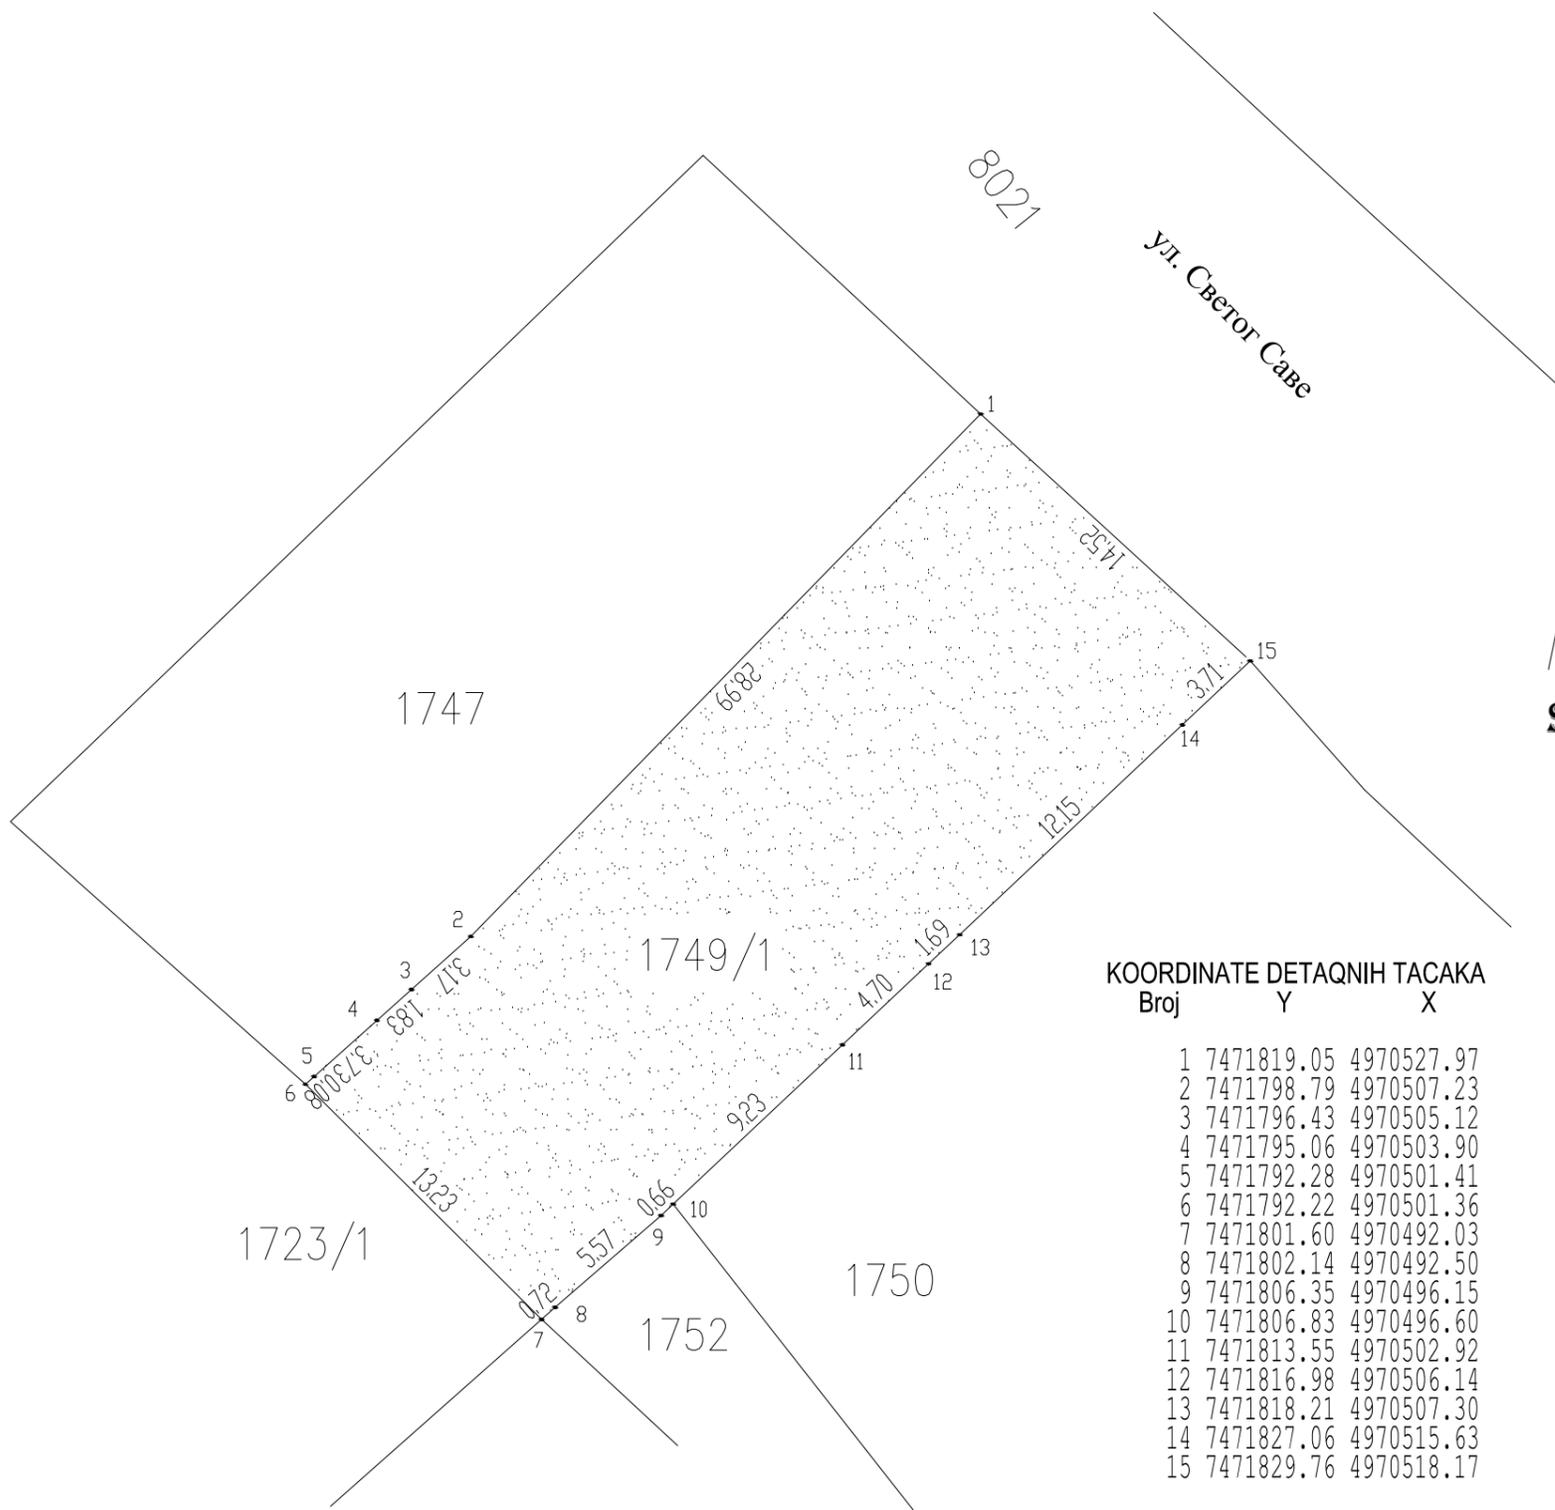

Оверава - Директор:

Јован Јосимов инж.геод.