



ИЗМЕНЕ И ДОПУНЕ ПЛАНА ГЕНЕРАЛНЕ РЕГУЛАЦИЈЕ НАСЕЉЕНОГ МЕСТА КАЧАРЕВО

Регулационо-нивелациони план са урбанистичким
решењем саобраћајних и јавних површина

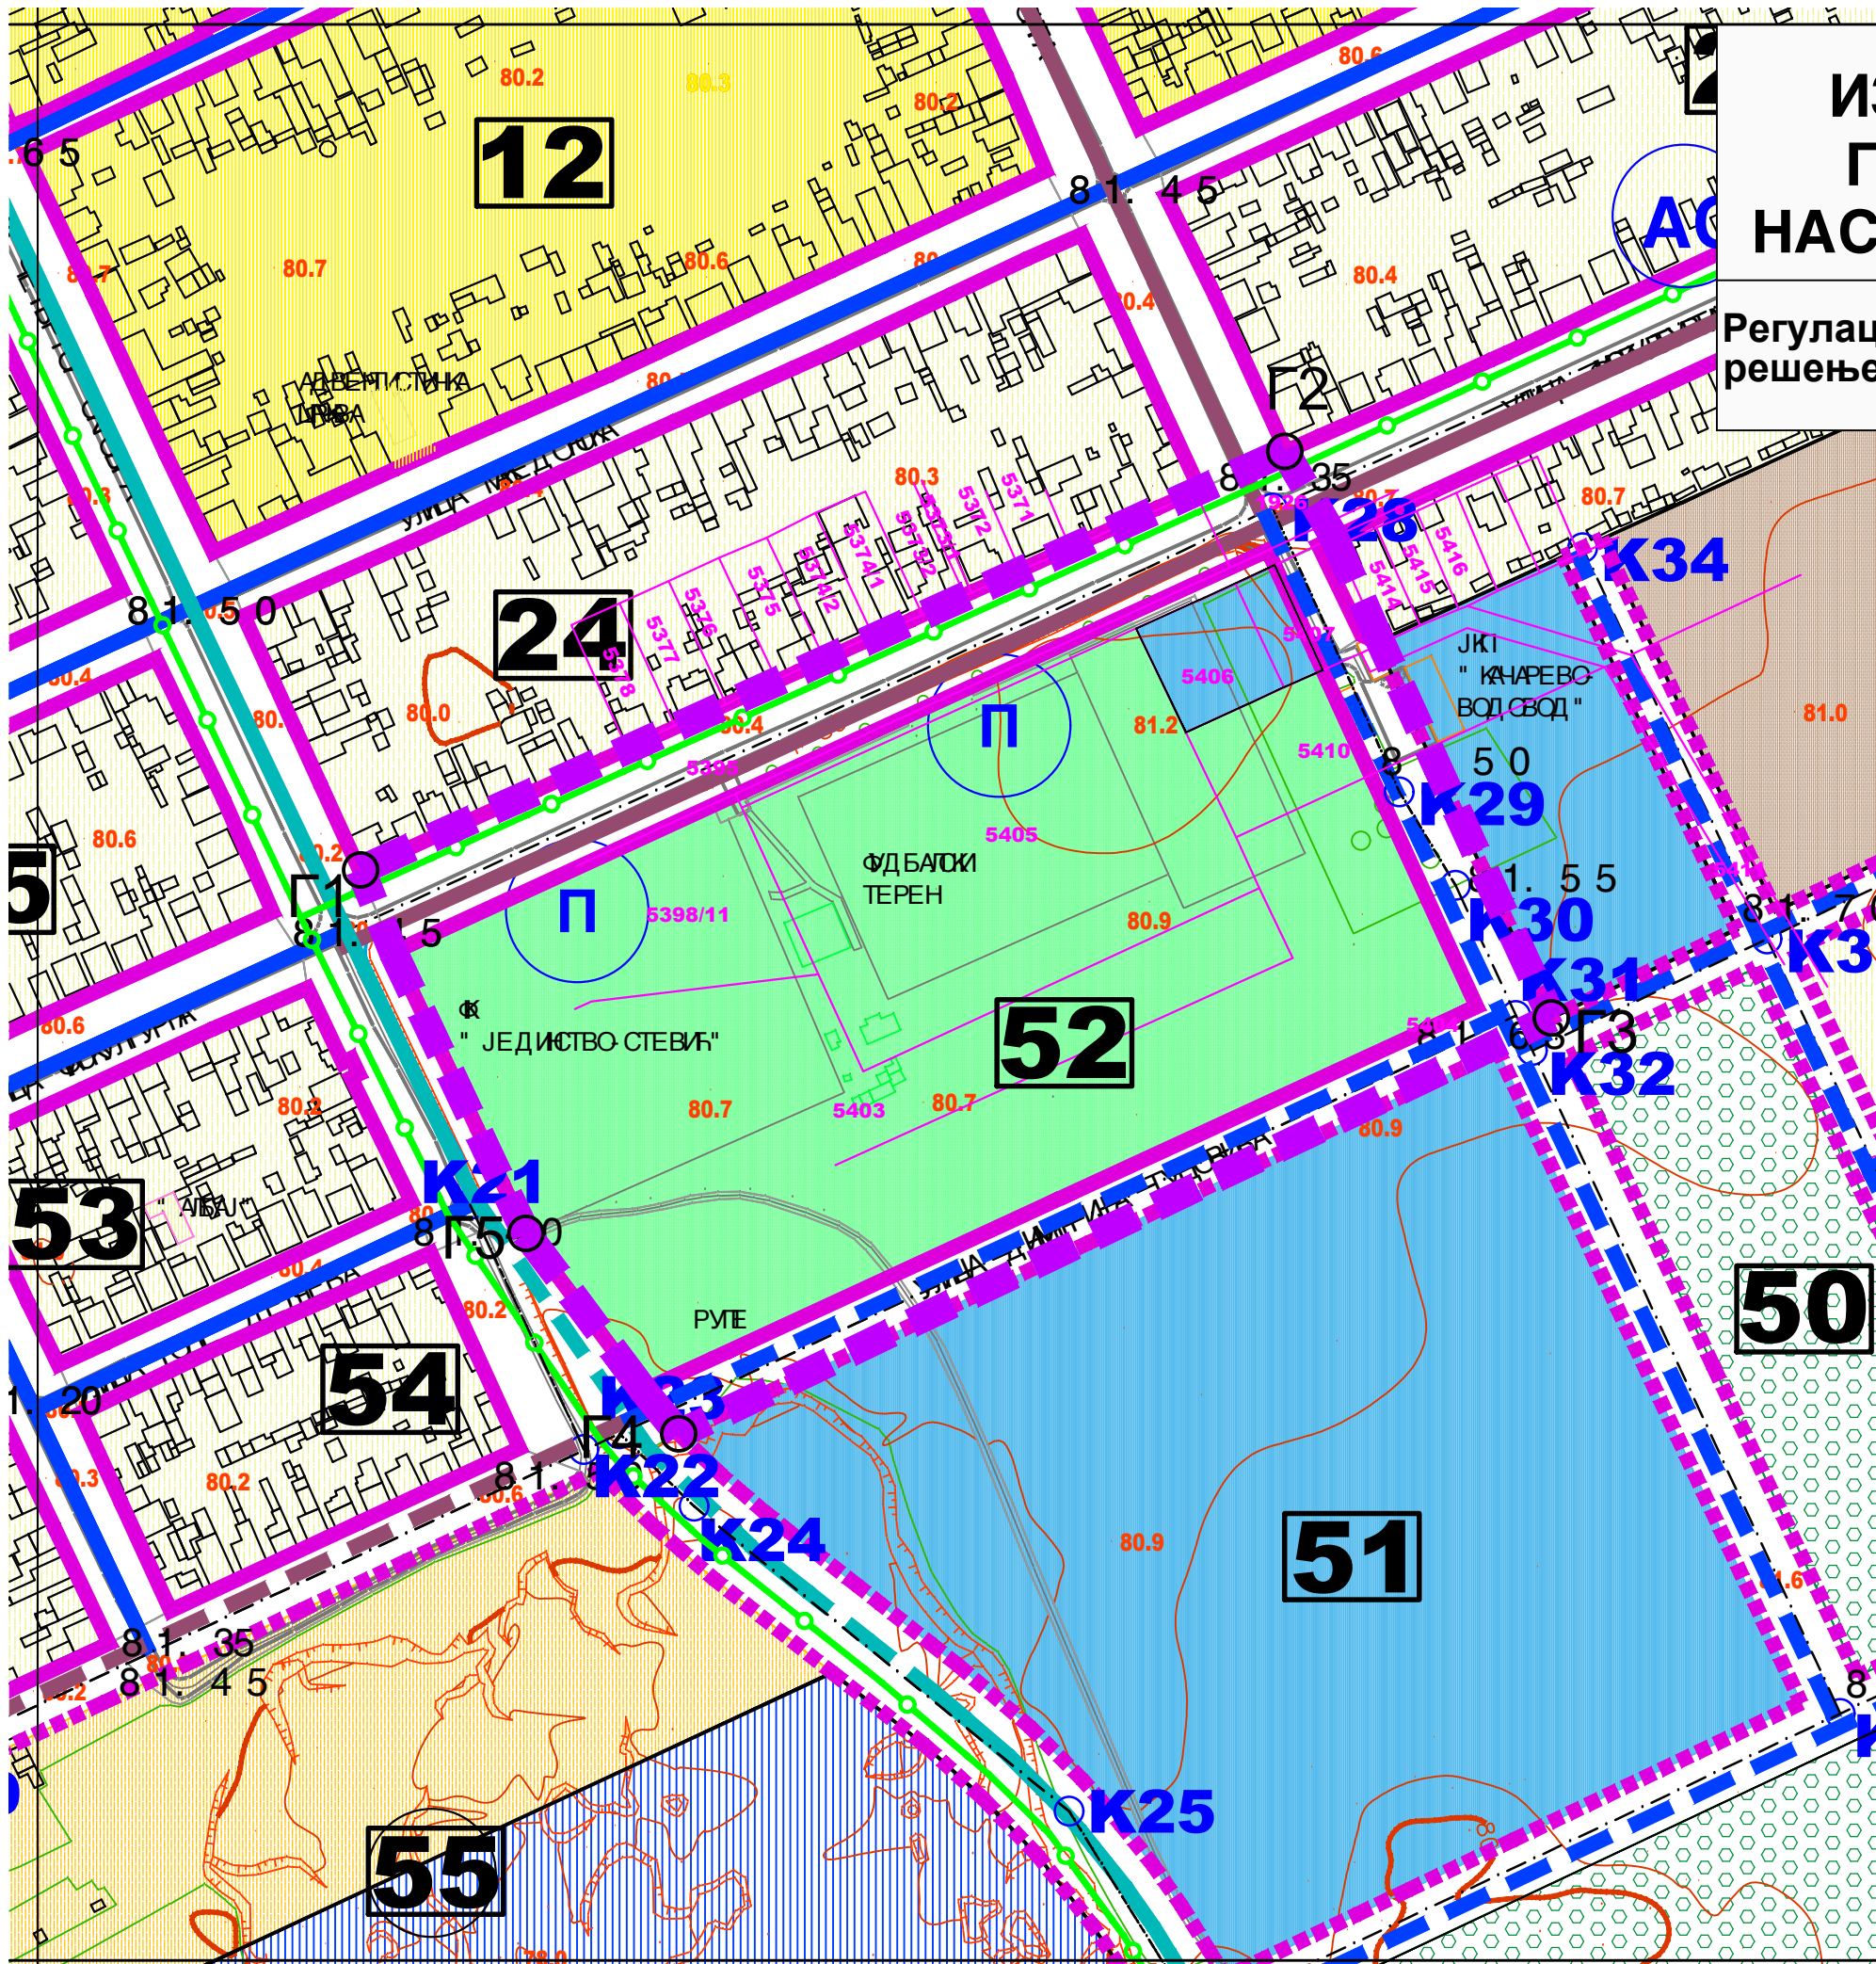

Л Е Г Е Н Д А:

- граница обухвата плана
- Г1 - Г5 тачке обухвата измена плана
- 5406 парцела
- главне насељске саобраћајнице
- главне насељске саобраћајнице
- сабирне саобраћајнице
- стамбене улице
- стамбене улице - планиране
- бицикличке стазе
- грађевинско земљиште јавне намене**
- водоснабдевање
- зона спортско- рекреативних површина
- саобраћајнице

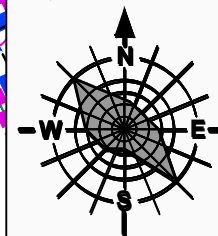

Координате тачака обухвата измена плана

Ознака	Y (m)	X (m)
Г1	7 476 601.58	4 979 491.88
Г2	7 476 926.21	4 979 638.85
Г3	7 477 019.88	4 979 439.95
Г4	7 476 713.31	4 979 293.83
Г5	7 476 659.63	4 979 364.23



Назив плана:
ИЗМЕНЕ И ДОПУНЕ ПЛАНА
ГЕНЕРАЛНЕ РЕГУЛАЦИЈЕ
НАСЕЉЕНОГ МЕСТА КАЧАРЕВО

Број:
05 - 14 1/ 2019
Знак:

Фаза израде плана:
план

Шифра:

Одговорни урбаниста:
Петар Петровић
дип. л. инж. грађ.

Параф:

Назив цртежа:
РЕГУЛАЦИОНО НИВЕЛАЦИОНИ
ПЛАН СА УРБАНИСТИЧКИМ
РЕШЕЊЕМ САОБРАЋАЈНИК
И ЈАВНИХ ПОВРШИНА
са изменом

(основни план цртеж број...)

Техничка обрада:
Гордана Јуцић
тех. тех.

Размера:
1 : 2 500

Број цртежа:
3