


# ИЗМЕНЕ И ДОПУНЕ ПЛАНА ГЕНЕРАЛНЕ РЕГУЛАЦИЈЕ НАСЕЉЕНОГ МЕСТА КАЧАРЕВО

План мреже и објеката инфраструктуре  
и јавног зеленила

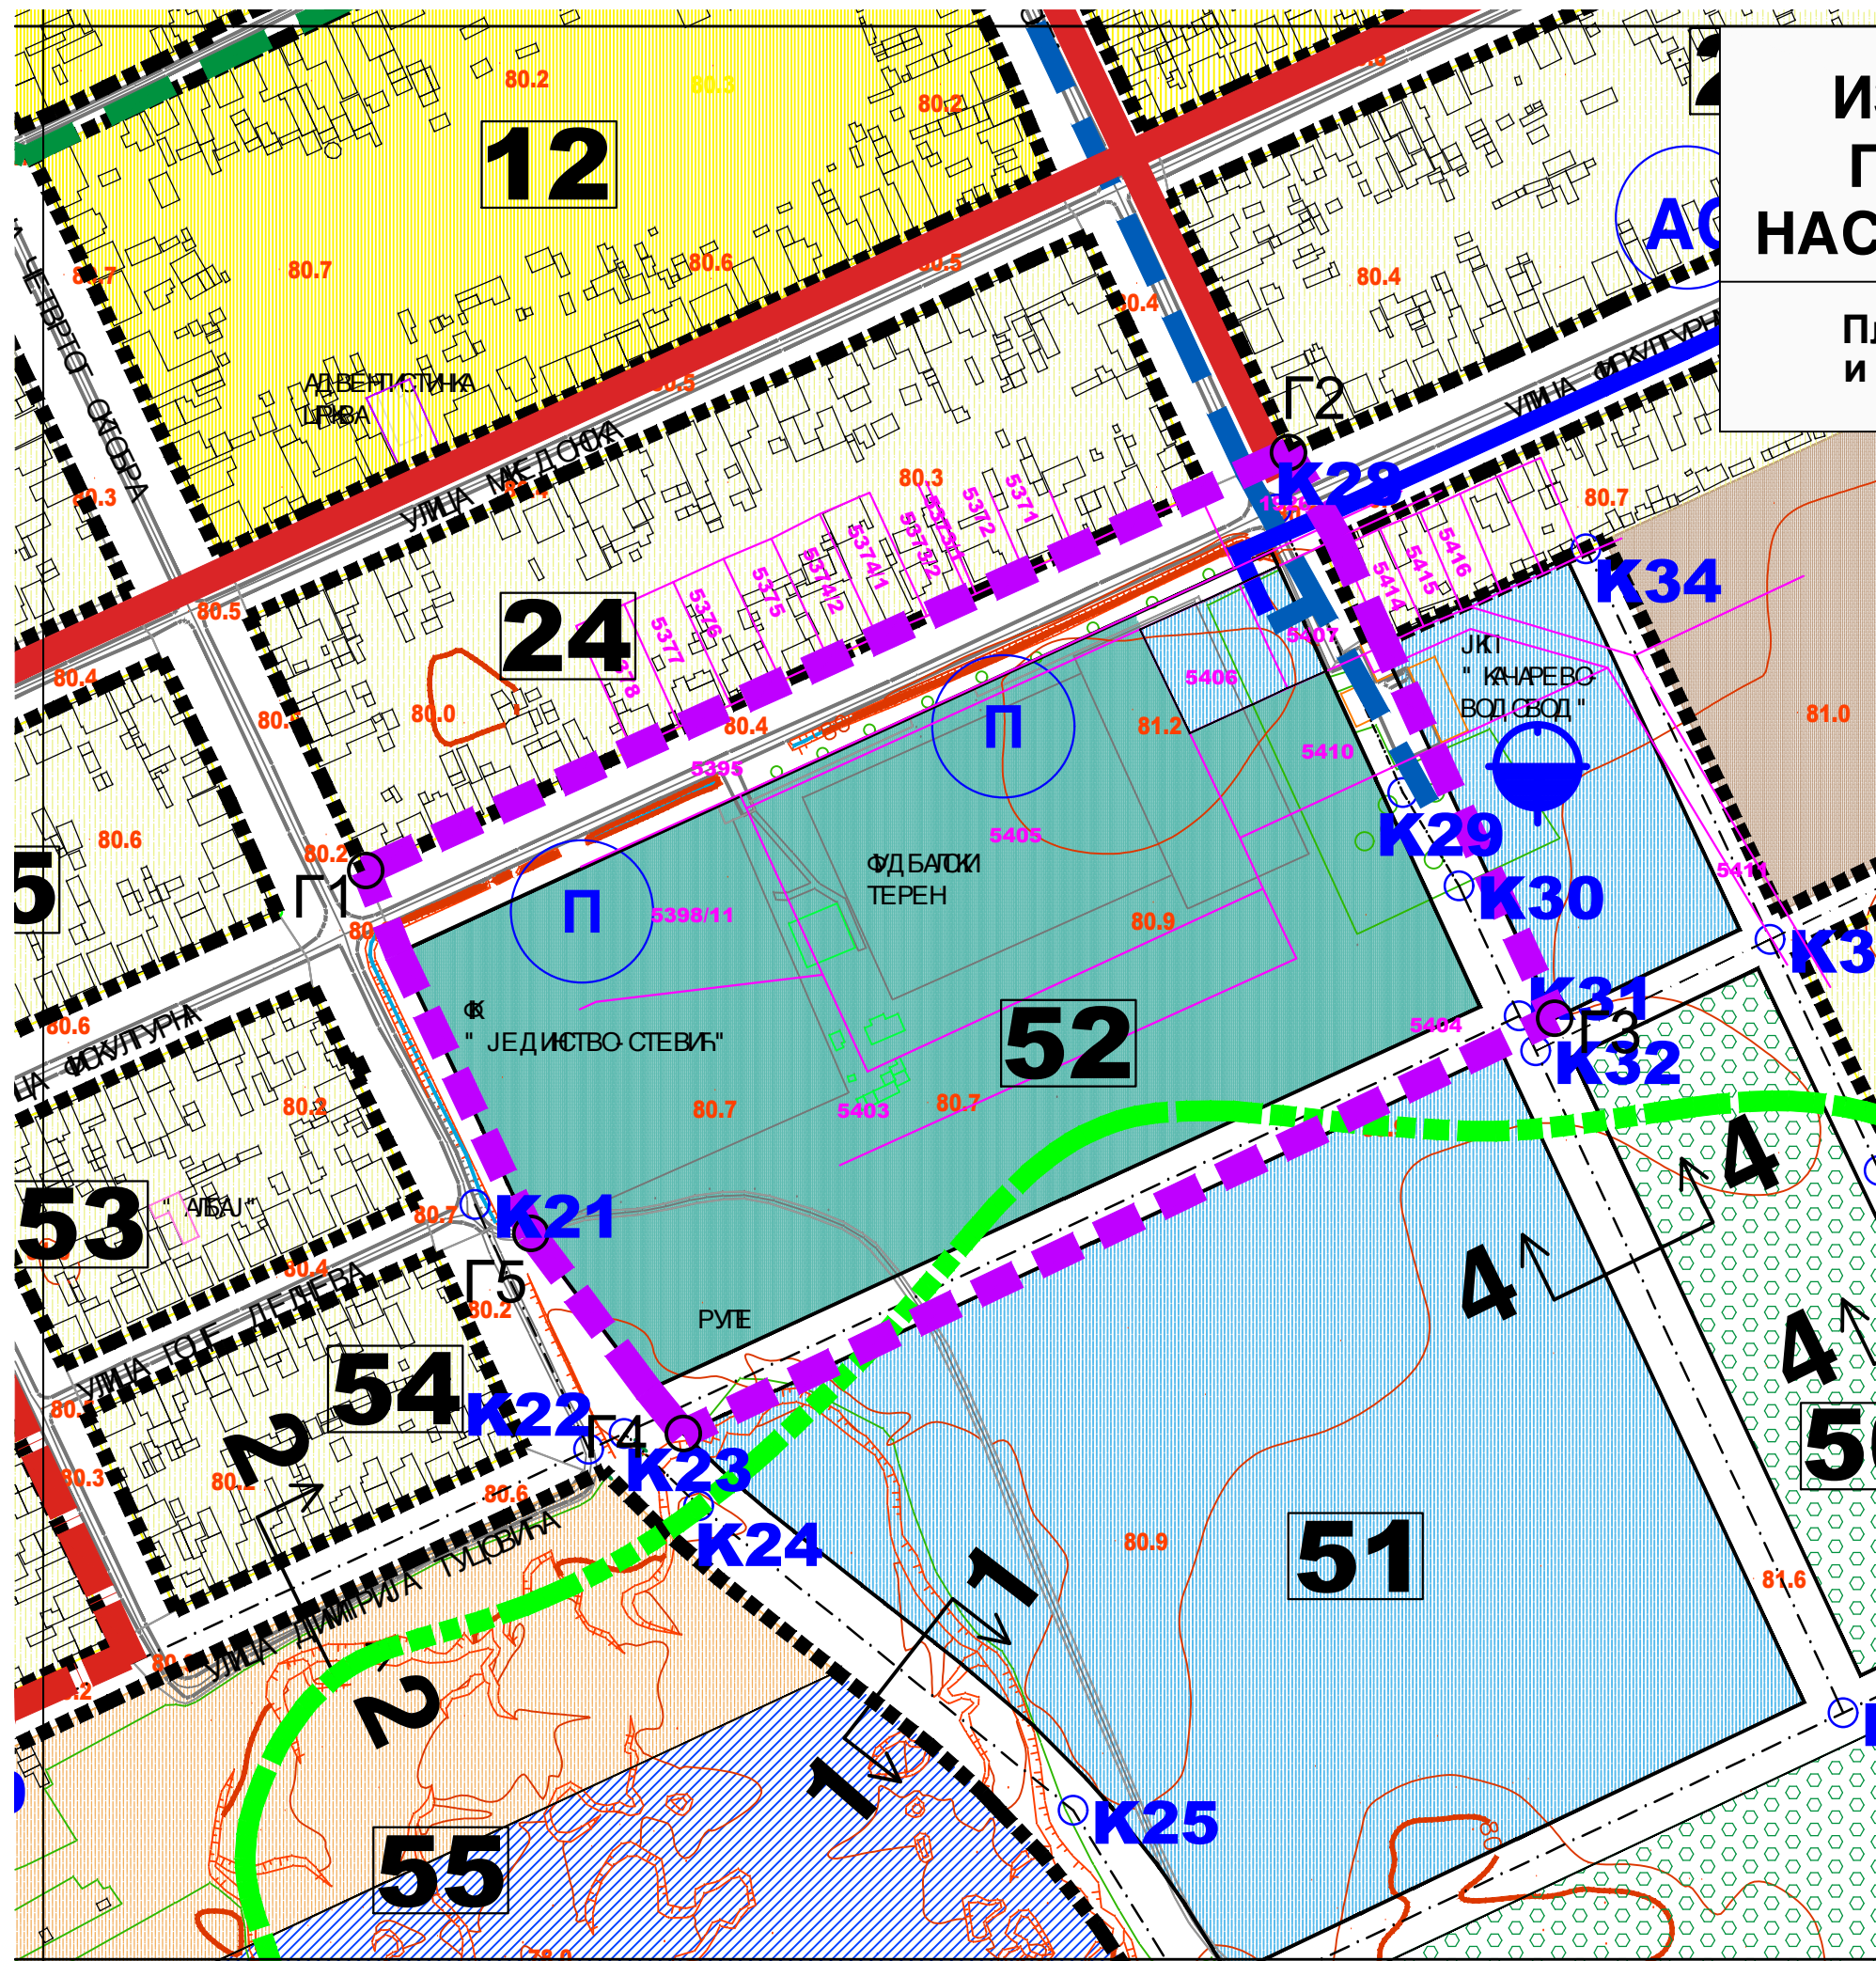


## Л Е Г Е Н Д А:

- граница обухвата плана
- Г1 - Г5 тачке обухвата измена плана
- парцела
- планирани магистрални градски водовод из Панчева
- планирани магистрални водовод за Банатско Ново Село
- грађевинско земљиште јавне намене**
  - водоснабдевање
  - зона спортско- рекреативних површина
  - саобраћајнице

Координате тачака обухвата измена плана

Ознака	Y (m)	X (m)
Г1	7 476 601.58	4 979 491.88
Г2	7 476 926.21	4 979 638.85
Г3	7 477 019.88	4 979 439.95
Г4	7 476 713.31	4 979 293.83
Г5	7 476 659.63	4 979 364.23

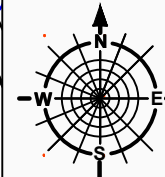

 	Назив плана: ИЗМЕНЕ И ДОПУНЕ ПЛАНА ГЕНЕРАЛНЕ РЕГУЛАЦИЈЕ НАСЕЉЕНОГ МЕСТА КАЧАРЕВО	Број: 05 - 14 / 2019
	Фаза израде плана: план	Знак: Шифра:
Одговорни урбаниста: Петар Петровић дип. л. инж. грађ.	Параф:	Назив цртежа: <b>План мрежа и објеката инфраструктуре и јавног зеленила са изменом</b>  (основни план цртеж бр.)
Планери сарадници: Татјана Вукосавић инж. саб. Спигера Радловић инж. ел. Весна Суботић инж. пејс. арх. Марко Марић дип. л. инж. геод.		
Техничка обрада: Гордана Јуцић арх. тех.	Размера: 1 : 2 500	Број цртежа: 4