





ПЛАН ДЕТАЉНЕ РЕГУЛАЦИЈЕ БЛОКА 014

У НАСЕЉЕНОМ МЕСТУ ПАНЧЕВО

- нацрт плана -

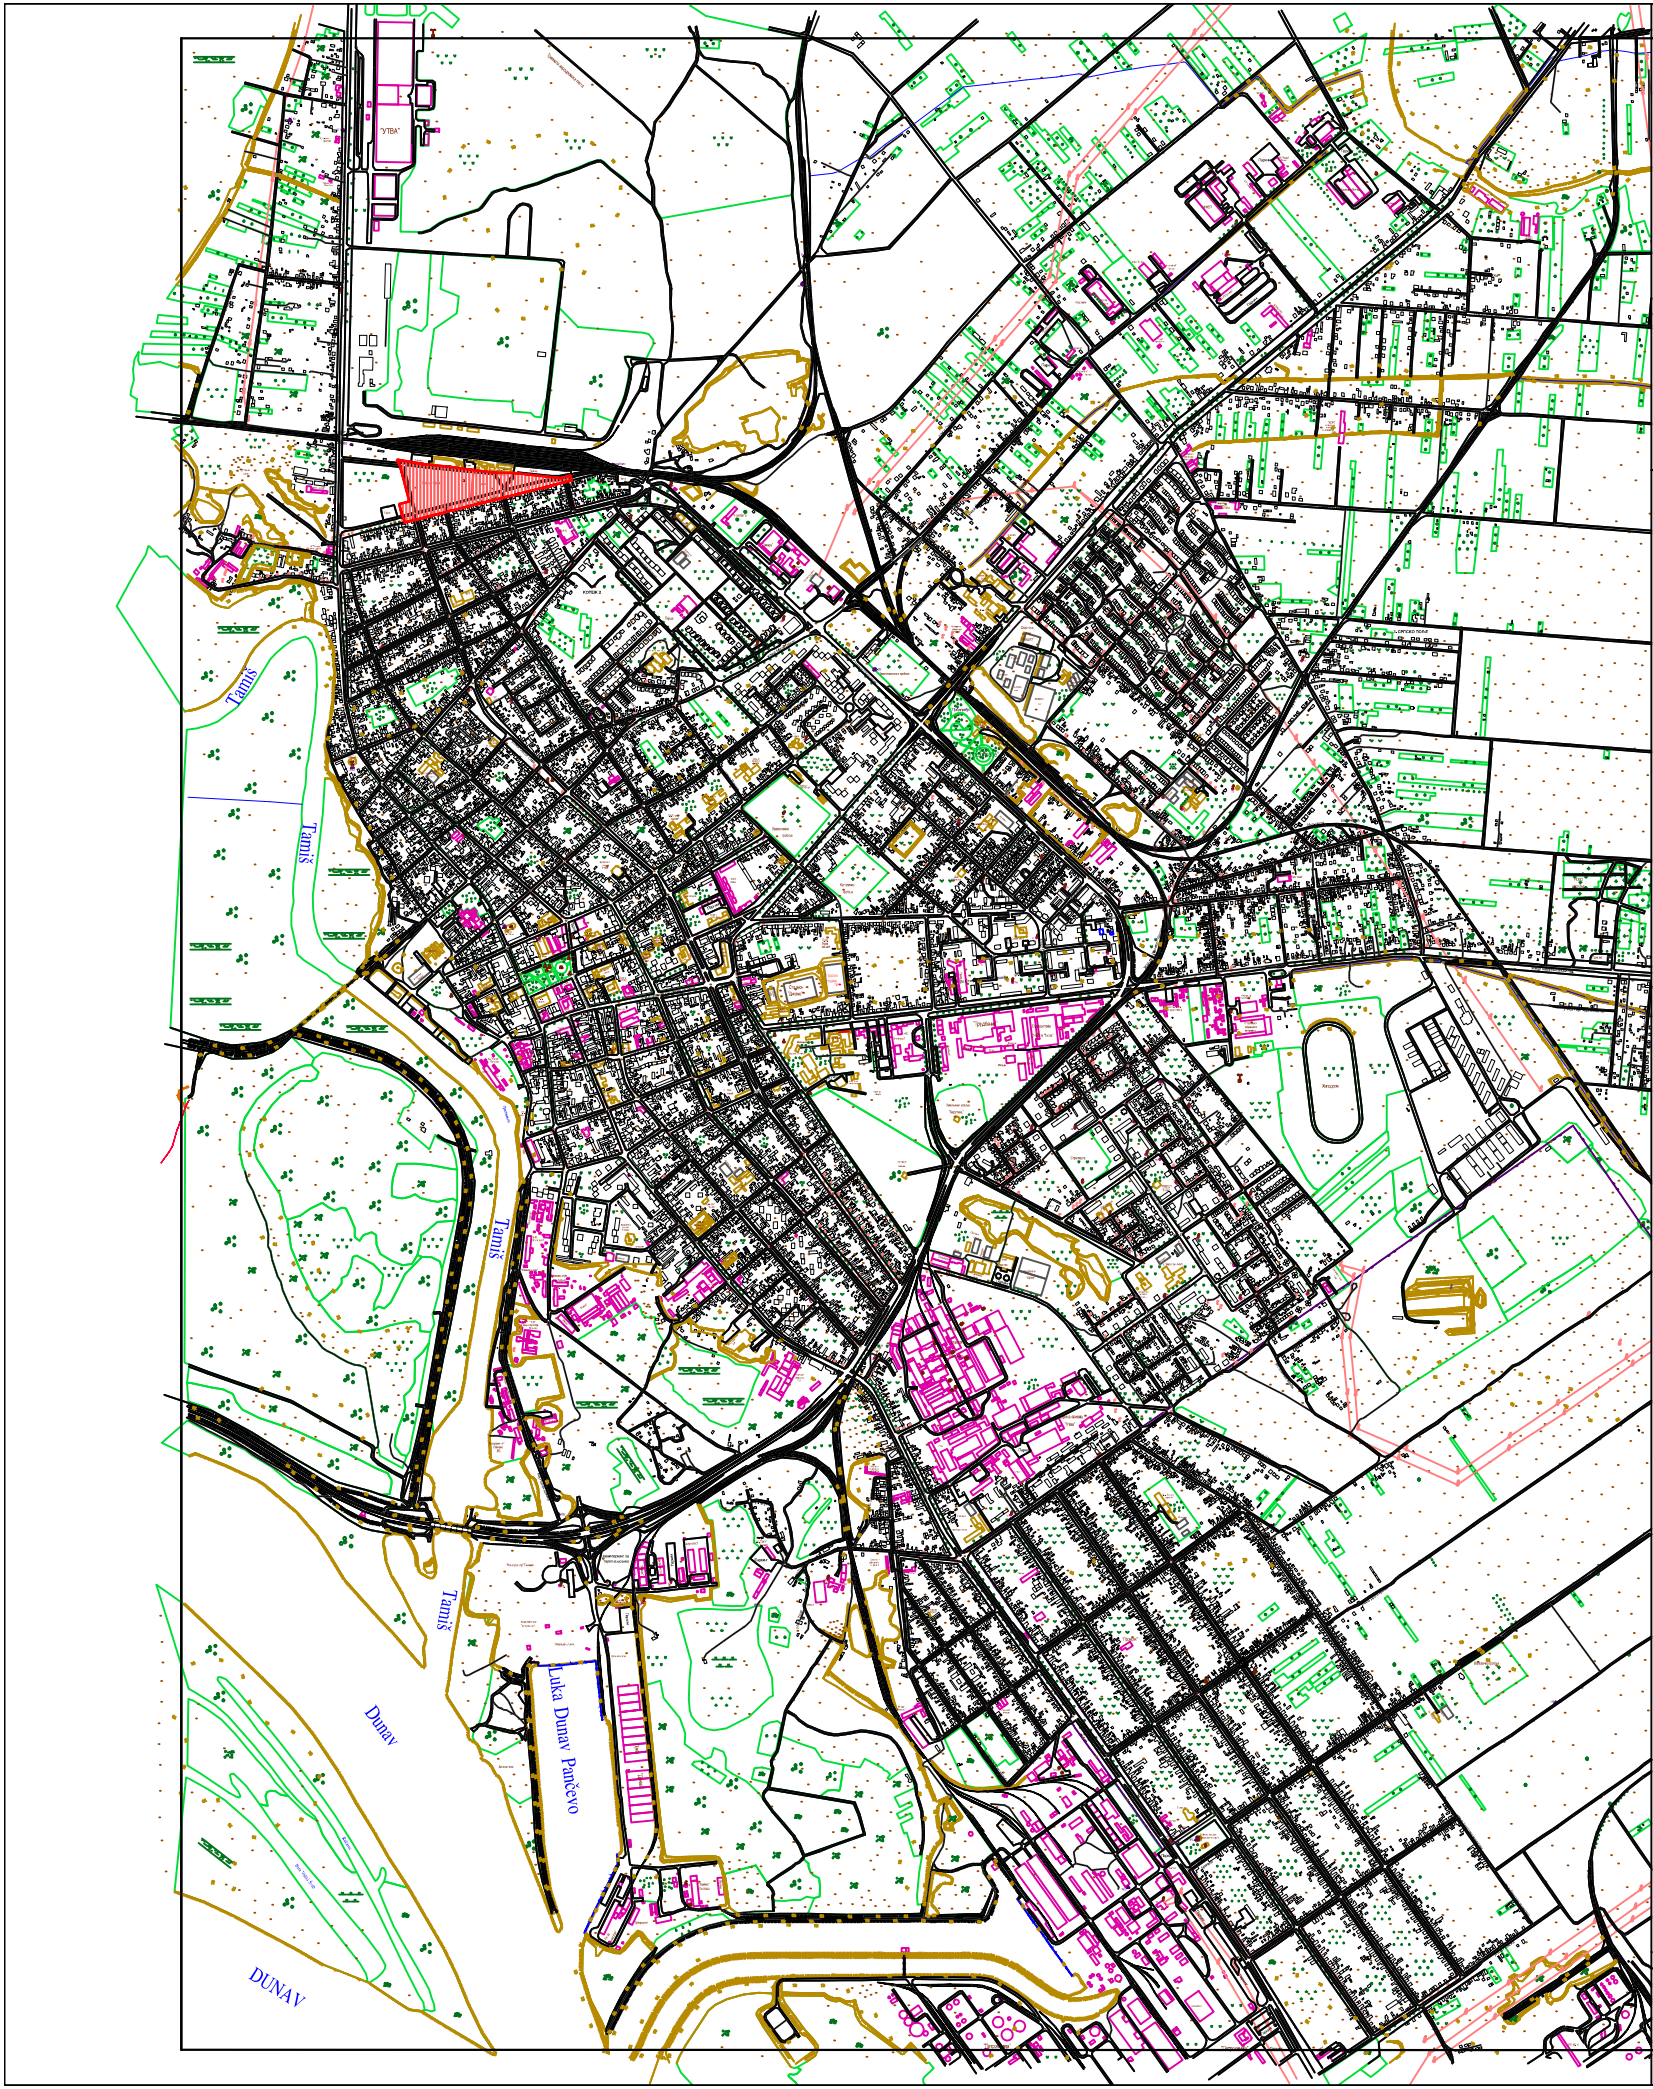

диспозиција простора за који се ради план

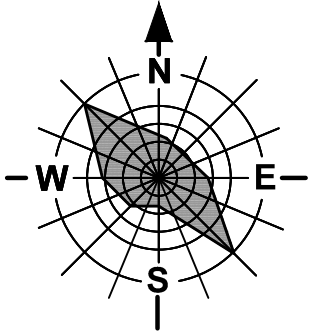

	Назив плана: ПЛАН ДЕТАЉНЕ РЕГУЛАЦИЈЕ БЛОКА 014 У НАСЕЉЕНОМ МЕСТУ ПАНЧЕВО	Број : 05-125/2019	
		Знак :	
Фаза израде : - нацрт плана-	Шифра :		
Одговорни урбаниста: Душица Черницин дипл.инж.врх.	Параф:	Назив цртежа: Диспозиција простора у односу на град	
Планери сарадници: Татјана Вуксан дипл.инж. саобр, Марко Марић дипл.инж.геод, Ива Стојанов дипл.пр.планер			
Техничка обрада: Лепосава Ракита арх.техн.		Размера : 1 : 25 000	Број цртежа : 1