


легенда	максимално дозвољена висина (м)		објекти
	венаци	спеле	
	4	6	П+0
	6	11	П+Пк/ПсМ

КООРДИНАТЕ ТАЧАКА ОБУХВАТА		
бр. тачке	Y (m)	X (m)
O1	7 471 520.03	4 971 264.82
O2	7 471 499.59	4 971 330.91
O3	7 471 503.35	4 971 465.14
O4	7 471 482.31	4 971 488.51
O5	7 472 110.16	4 971 431.69
O6	7 472 114.36	4 971 414.19

КООРДИНАТЕ ОСОВИНСКИХ ТАЧАКА		
бр. тачке	Y (m)	X (m)
B1	7 471 511.68	4 971 474.13
B2	7 471 556.74	4 971 296.62
B3	7 471 554.86	4 971 296.89
B4	7 471 555.04	4 971 296.18
B5	7 471 662.08	4 971 323.84
B6	7 471 776.77	4 971 353.46
B7	7 471 788.66	4 971 356.54
B8	7 471 790.48	4 971 373.61
B9	7 471 785.54	4 971 436.66
B10	7 471 797.00	4 971 435.64
B11	7 471 876.69	4 971 428.56
B11'	7 471 873.55	4 971 498.70
B12	7 471 867.37	4 971 390.69
B13	7 471 862.68	4 971 375.66
B14	7 471 866.90	4 971 376.75
B15	7 471 907.57	4 971 433.94
B16	7 471 767.94	4 971 446.26
B17	7 471 757.59	4 971 449.34
B18	7 472 027.65	4 971 414.68
B19	7 472 090.98	4 971 416.95



## ПЛАН ДЕТАЉНЕ РЕГУЛАЦИЈЕ БЛОКА 014 У НАСЕЉЕНОМ МЕСТУ ПАНЧЕВО - Нацрт плана -

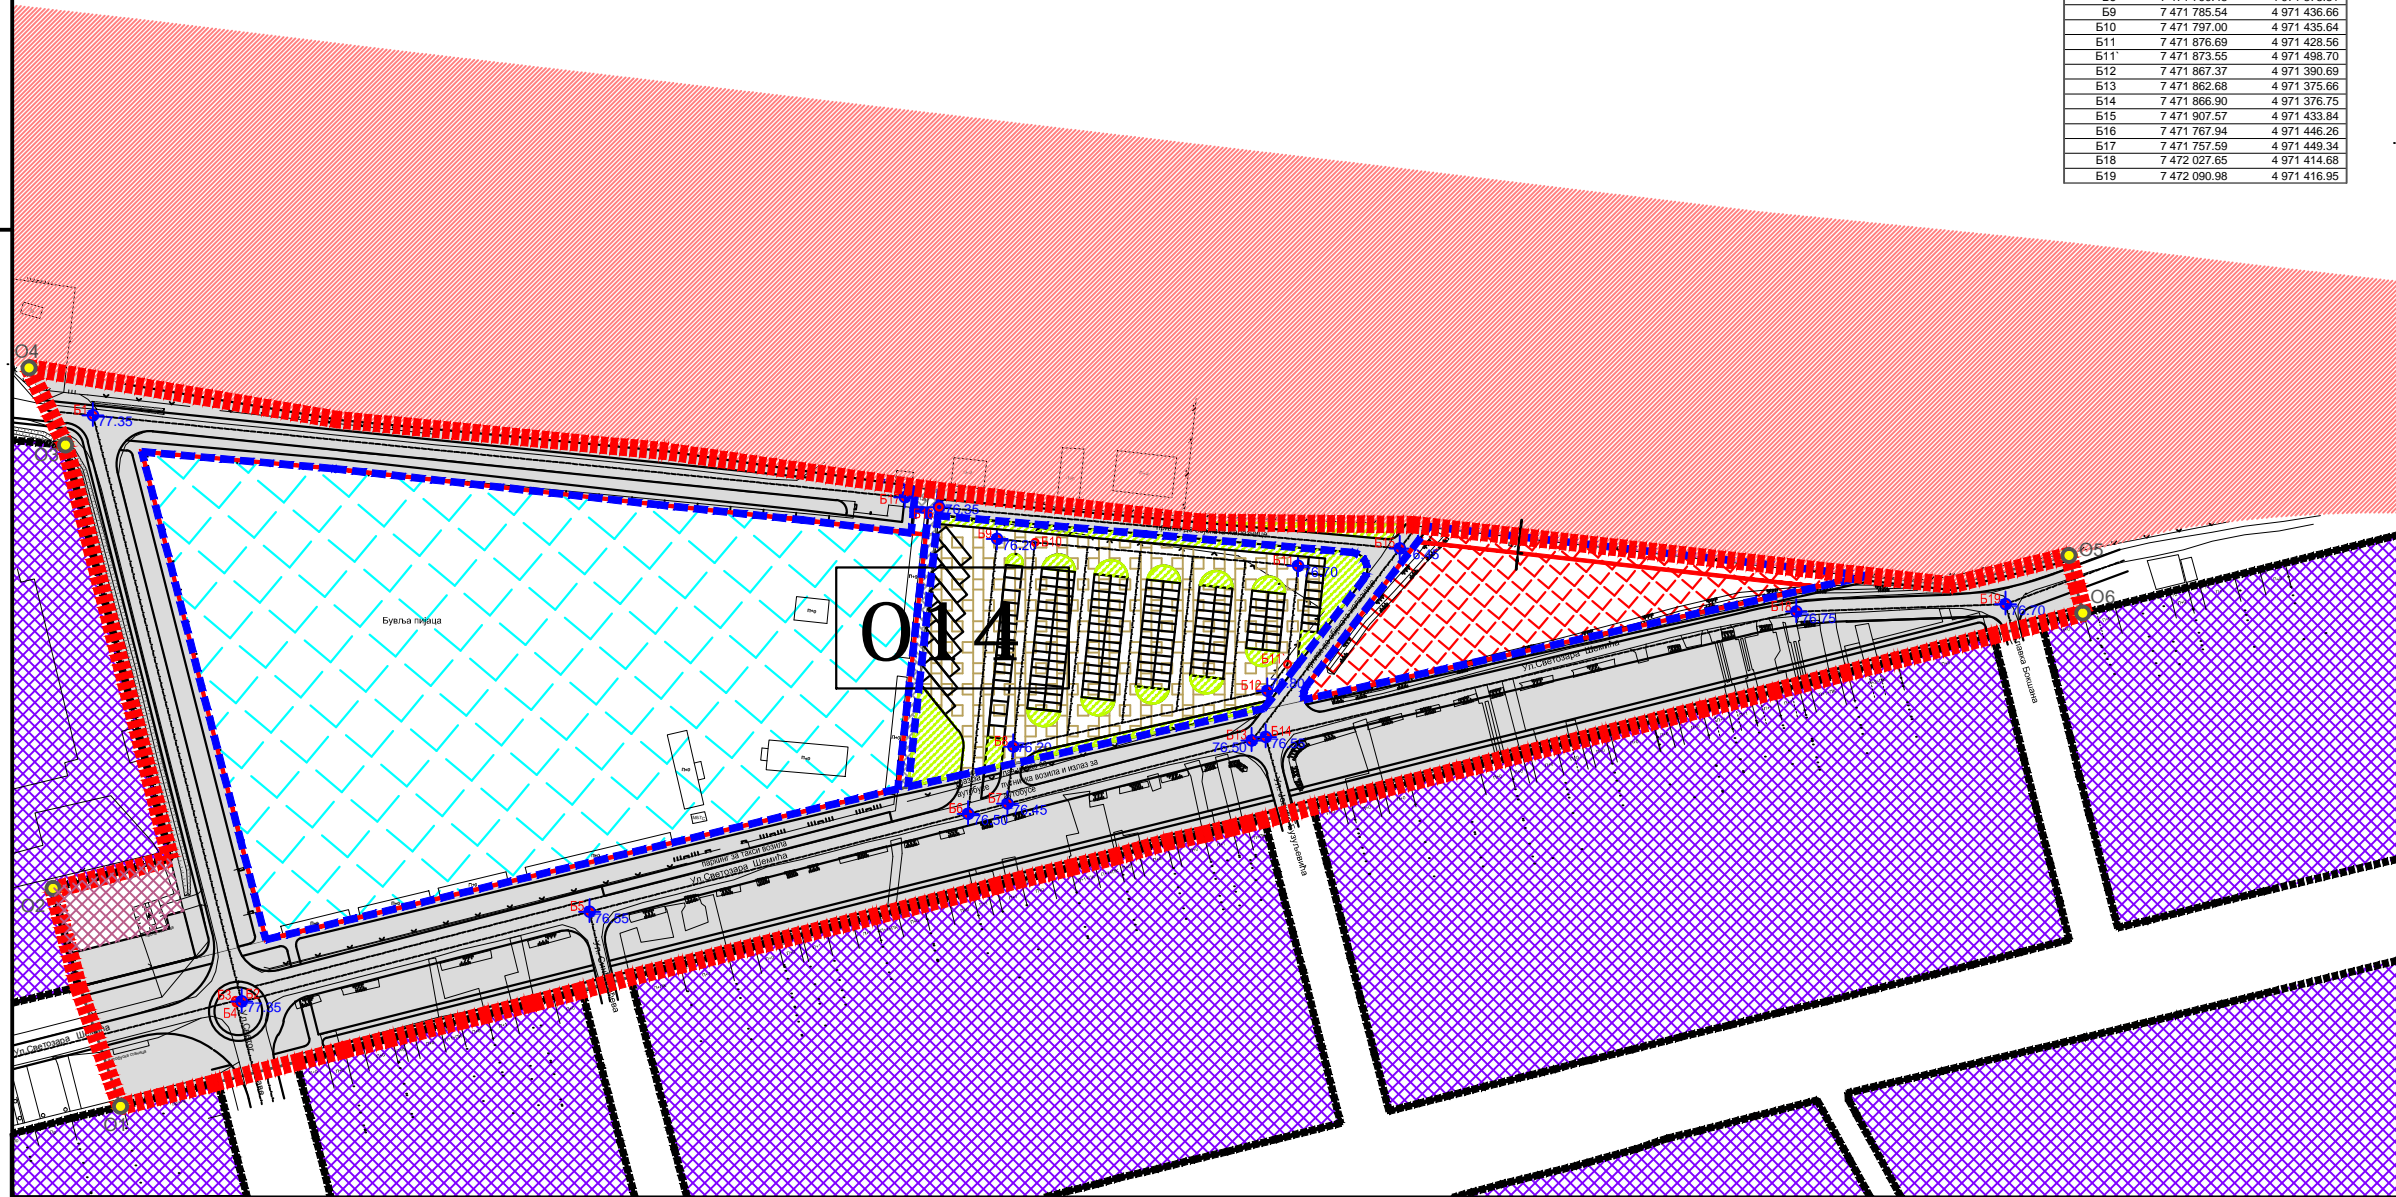

ЛЕГЕНДА		ГРАЂЕВИНСКО ЗЕМЉИШТЕ ЈАВНЕ НАМЕНЕ	
	граница обухвата плана		саобраћајне површине
	број блока		паркинг површине
O1-O6	координате тачака обухвата		пешачке површине
B1-B19	координате осовинских тачака		зелене површине
	регулациона линија		комуналне зоне и објекти
	грађевинска линија		
	саобраћај		
	осовина саобраћајнице		
	тачке саобраћаја са нивелацијом		
			ГРАЂЕВИНСКО ЗЕМЉИШТЕ ОСТАЛЕ НАМЕНЕ
			пословна зона



 Одговорни урбаниста: Душица Черницин дипл.инж.арх. Планирани сарадници: Татјана Вуксан дипл.инж.саобр. Марко Марић дипл.инж.геод. Ива Стојанов дипл.пр.планир. Техничка обрада: Палосава Равића арх.тех.	Назив плана: план детаљне регулације блока 014 у насељеном месту Панчево. Врста издања: "нацрт плана"	Број: 05/2020 Знак: - Шифра: -
	Назив цртежа: Регулационо нивелационо план са урбанистичким решењем саобраћајних и јавних површина	Размера: 1 : 1 000