



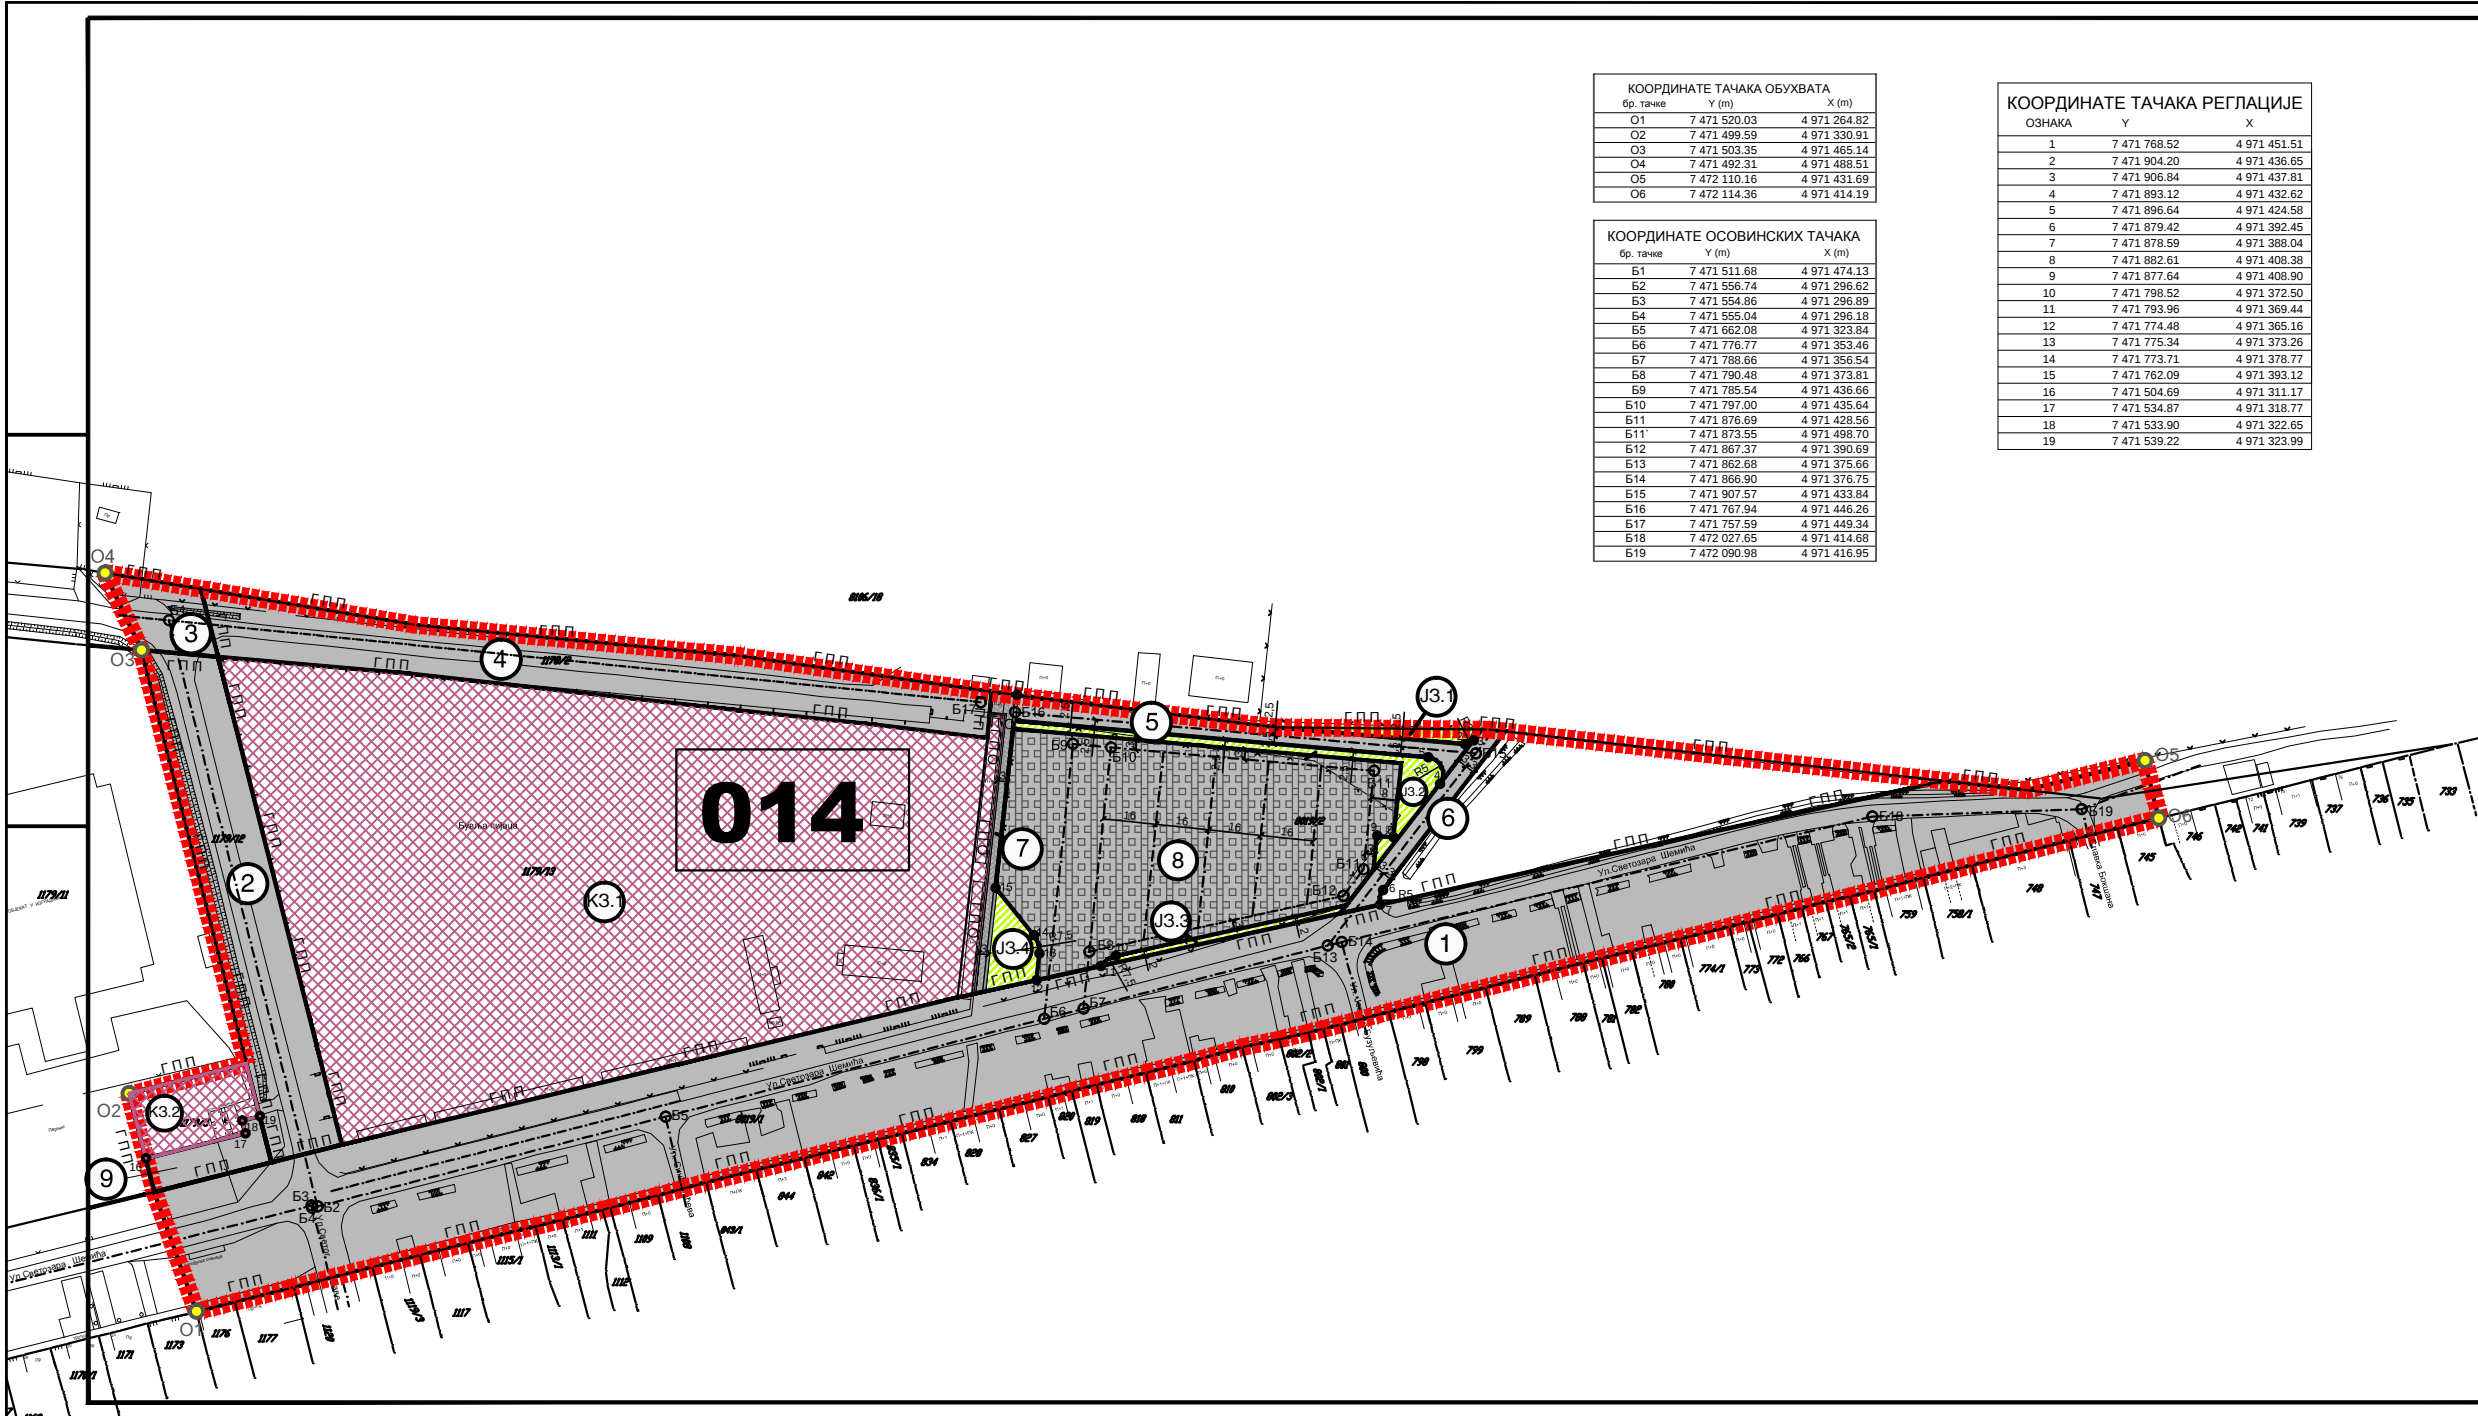

КООРДИНАТЕ ТАЧАКА ОБУХВАТА		
бр. тачке	Y (m)	X (m)
O1	7 471 520.03	4 971 264.82
O2	7 471 499.59	4 971 330.91
O3	7 471 503.35	4 971 465.14
O4	7 471 492.31	4 971 488.51
O5	7 472 110.16	4 971 431.69
O6	7 472 114.36	4 971 414.19

КООРДИНАТЕ ОСОВИНСКИХ ТАЧАКА		
бр. тачке	Y (m)	X (m)
B1	7 471 511.68	4 971 474.13
B2	7 471 556.74	4 971 296.62
B3	7 471 554.86	4 971 296.89
B4	7 471 555.04	4 971 296.18
B5	7 471 662.08	4 971 323.84
B6	7 471 776.77	4 971 353.46
B7	7 471 788.66	4 971 356.54
B8	7 471 790.48	4 971 373.81
B9	7 471 785.54	4 971 436.66
B10	7 471 797.00	4 971 435.64
B11	7 471 876.69	4 971 428.56
B11'	7 471 873.55	4 971 498.70
B12	7 471 867.37	4 971 390.69
B13	7 471 862.68	4 971 375.66
B14	7 471 866.90	4 971 376.75
B15	7 471 907.57	4 971 433.84
B16	7 471 767.94	4 971 446.26
B17	7 471 757.59	4 971 449.34
B18	7 472 027.65	4 971 414.68
B19	7 472 090.98	4 971 416.95

КООРДИНАТЕ ТАЧАКА РЕГУЛАЦИЈЕ		
ОЗНАКА	Y	X
1	7 471 768.52	4 971 451.51
2	7 471 904.20	4 971 436.65
3	7 471 906.84	4 971 437.81
4	7 471 893.12	4 971 432.62
5	7 471 896.64	4 971 424.58
6	7 471 879.42	4 971 392.45
7	7 471 878.59	4 971 388.04
8	7 471 882.61	4 971 408.38
9	7 471 877.64	4 971 408.90
10	7 471 798.52	4 971 372.50
11	7 471 793.96	4 971 369.44
12	7 471 774.48	4 971 365.16
13	7 471 775.34	4 971 373.26
14	7 471 773.71	4 971 378.77
15	7 471 762.09	4 971 393.12
16	7 471 504.69	4 971 311.17
17	7 471 534.87	4 971 318.77
18	7 471 533.90	4 971 322.65
19	7 471 539.22	4 971 323.99

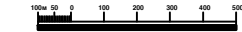


ПЛАН ДЕТАЉНЕ РЕГУЛАЦИЈЕ
БЛОКА 014
У НАСЕЉЕНОМ МЕСТУ ПАНЧЕВО
- Нацрт плана-

ЛЕГЕНДА

- граница обухвата плана
- 014 број блока
- O1 - O6 тачке обухвата плана
- B1 - B19 осовинске тачке
- 1 - 15 тачке регулације
- ГРАЂЕВИНСКО ЗЕМЉИШТЕ ЈАВНЕ НАМЕНЕ
- 1 - 9 саобраћајне површине, паркинг и пешачке површине
- паркинг површине
- пешачке површине
- комуналне зоне и објекти
- 13.1, 13.2, 13.3, 13.4 јавно зеленило

- ГРАЂЕВИНСКО ЗЕМЉИШТЕ ОСТАЛЕ НАМЕНЕ
- грађевинско земљиште остале намене

- г п п граница постојеће парцеле
г п о граница постојећег објекта

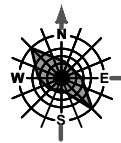

УРЕДНИШТАВО ПАНЧЕВО		Назив плана:	Број:
Одговорни урбаниста: Душан Черић дипл.инж.град.		План детаљне регулације блока 014 у насељеном месту Панчево.	Број: 05-1250000
Планери сарадници: Татјана Вуксан дипл.инж.саобр. Марио Марин дипл.инж.геод. Ива Стојанов дипл.пр.планер		Фаза израде: - нацрт плана -	Знак:
Глобална образац: Гордана Пешић		Назив цртежа:	Шифра:
		План поделе грађевинског земљишта на јавно и остало	
		Размера: 1 : 1 000	Број цртежа: 7