URBANISTIČKI PRESEK U1 - R1:200

LAMELA C

LAMELA D

LAMELA B

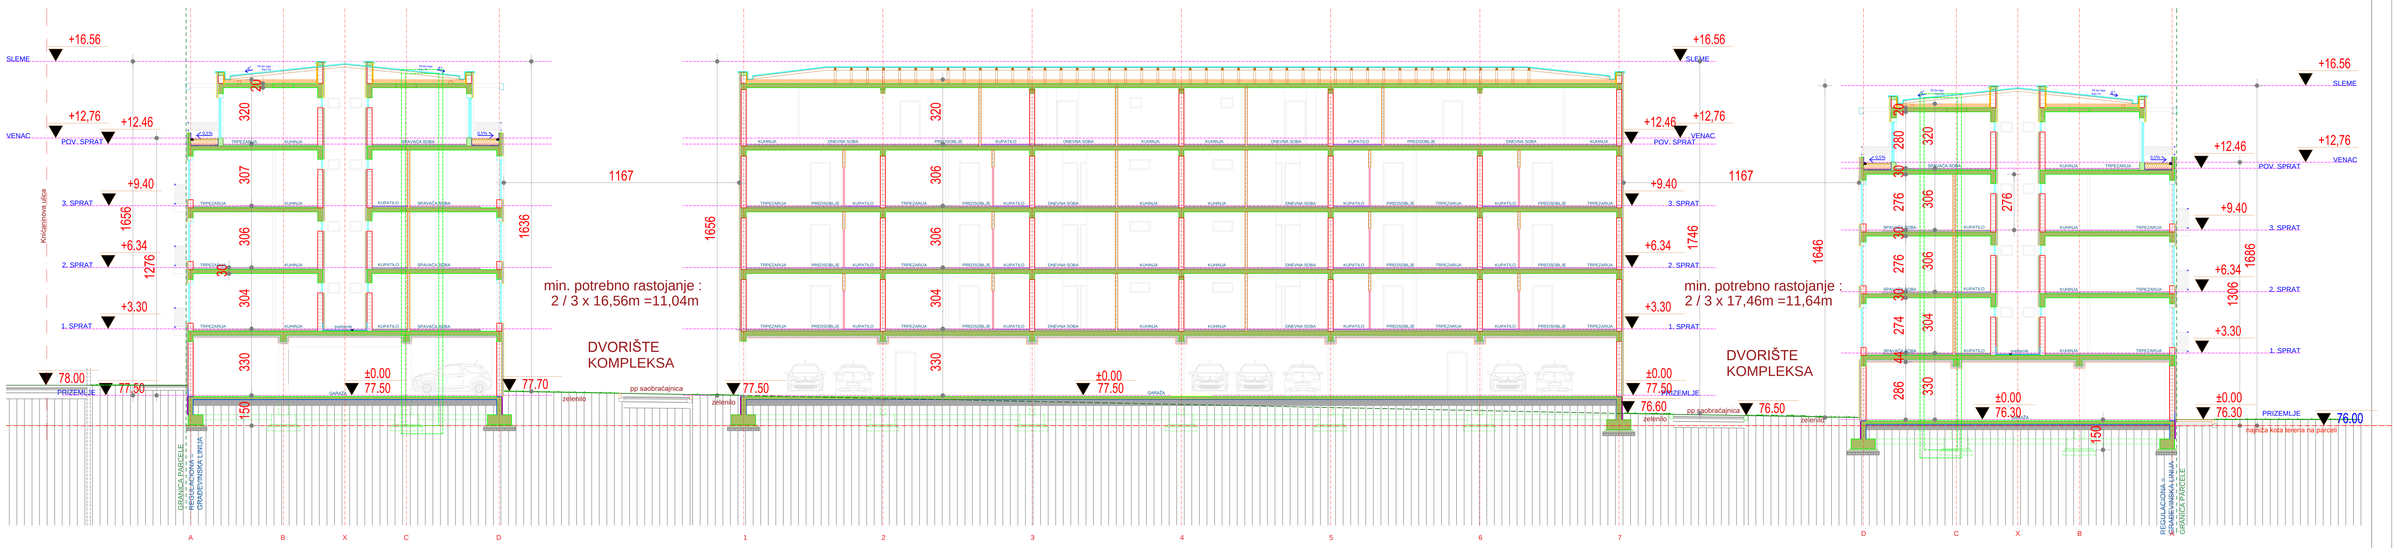

nulta kota lamele B je 76.30 što je kota na mestu kolskog ulaza u objekat

prilog br.9