Osnova Krovnih Ravni

SEVER

ULAZ 1

ULAZ 2

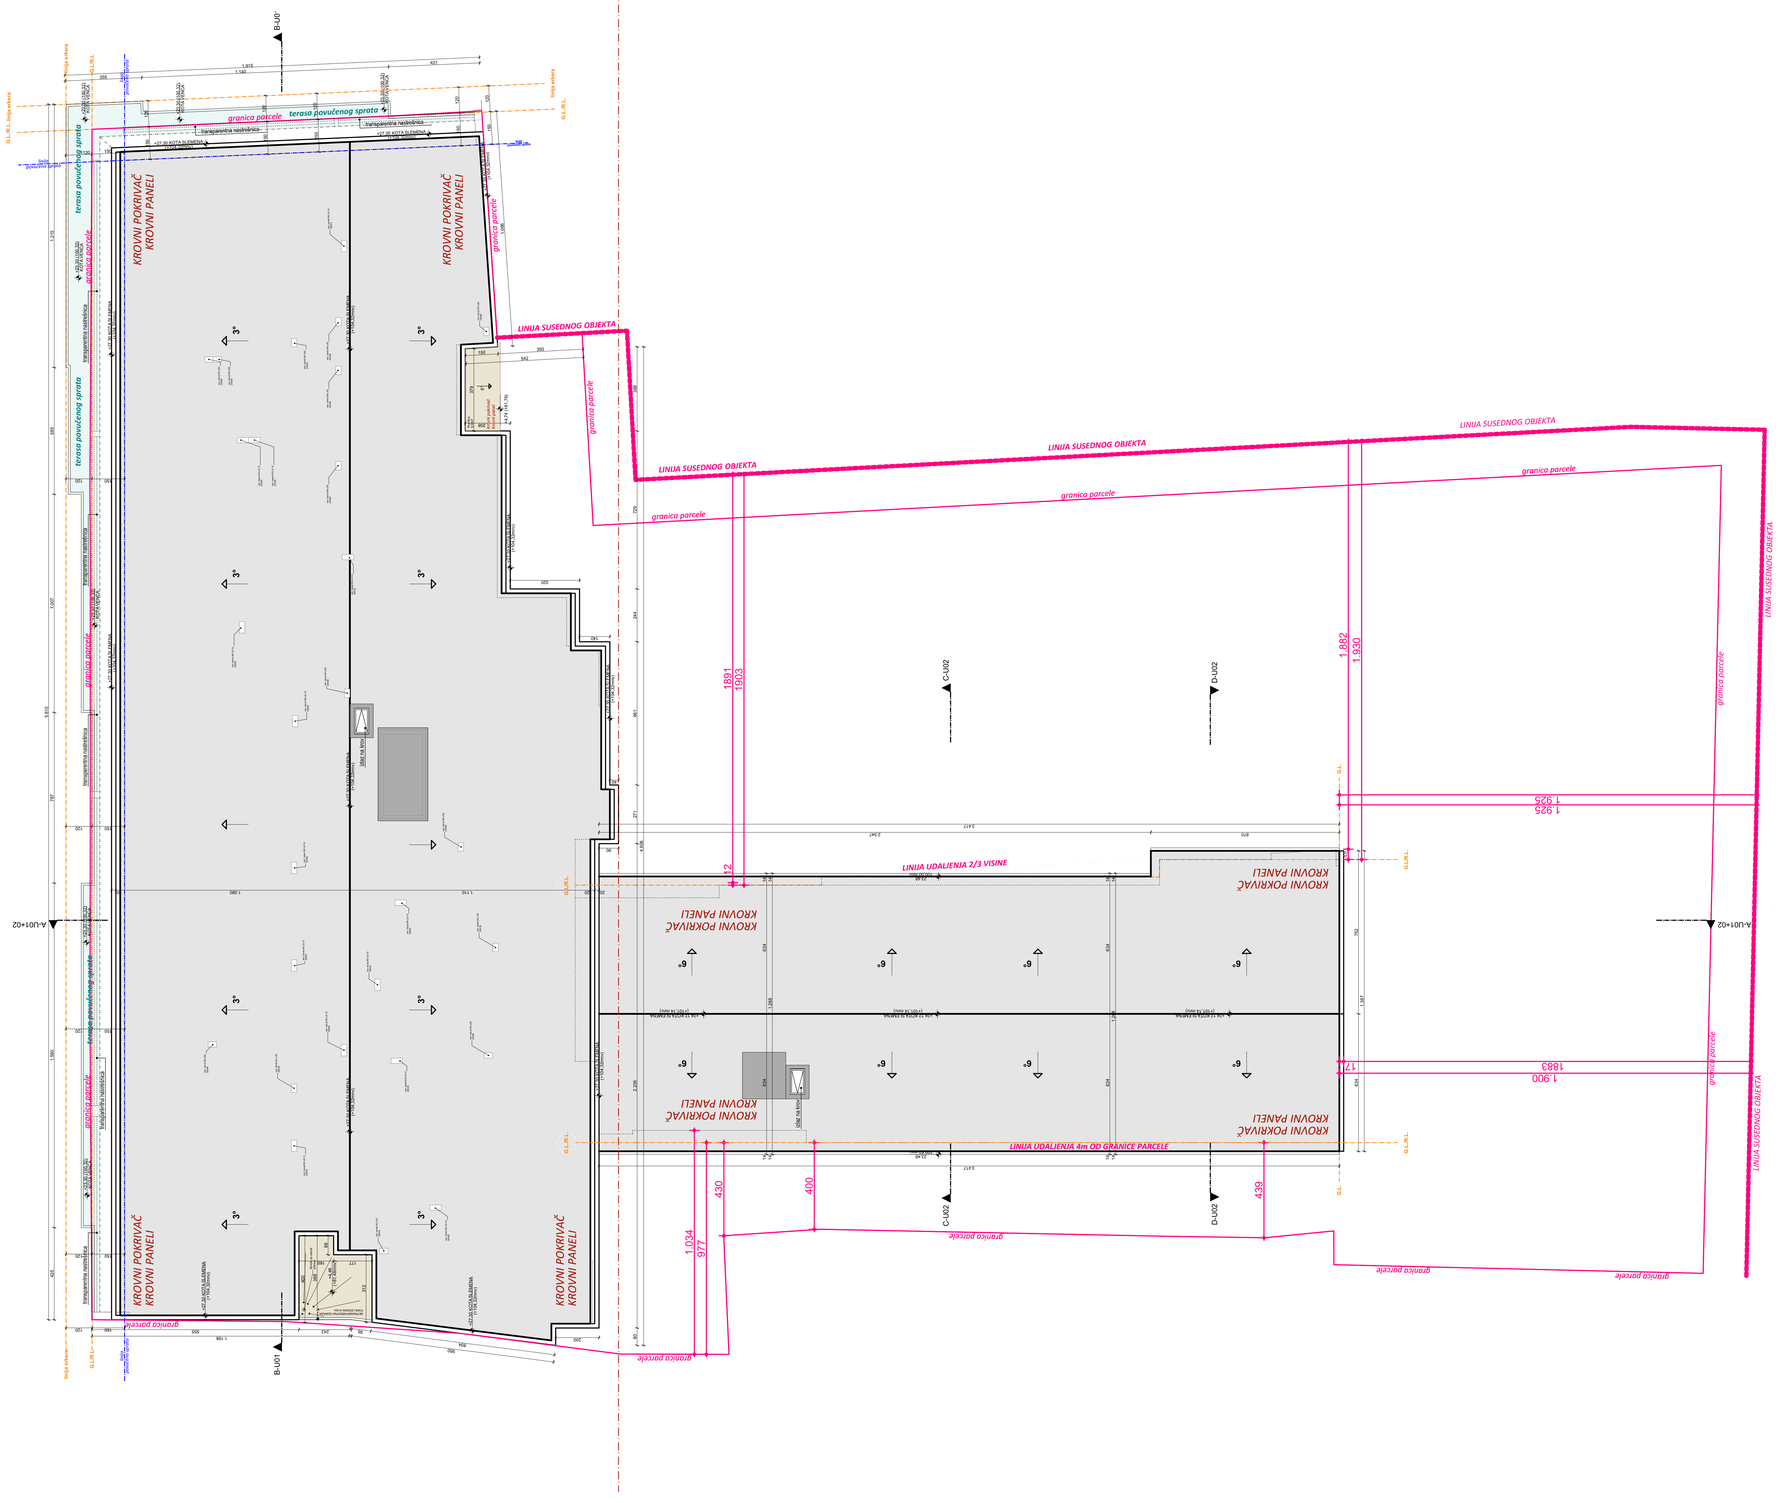

Osnova Krovnih Ravni R 1:100

LEGENDA MATERIJALA	
OZNAKA	NAZIV
	KROVNI PANEL

ARCHI HOUSE
ul. Vojvode R. Putnika 27 Petrovec

Radio	Ime i prezime	Potpis
Odgovorni projektant	Vladimir Đorđević d.i.a	
Broj licence	300 E032 06	

Format papira: A0 (84,1x118,9)

DATUM 01.2021 | ZNAK | FAZA A

INVESTITOR: "VIT INVEST" D.O.O.
Ul. Petra Petrovića br.19 Petrovec

OBJEKAT: STAMBENO-POSLOVNI OBJEKAT
Ulaz 1: Po+P+6+Pi | Ulaz 2 Po+P+6

PROJEKAT: IDEJNO REŠENJE
- IDR -

LISTA: Osnova Krovnih Ravni

Br.objekta	Br.sati dnevnika/Revizija	Izdanje	Skala
172	01-01/21-IDR		1:100

1.7.12