


Ситуациони план са елементима за обележавање објекта

парц.топ.број 2929, 2930/1, 2930/2 и 2930/3

Размера: 1:500

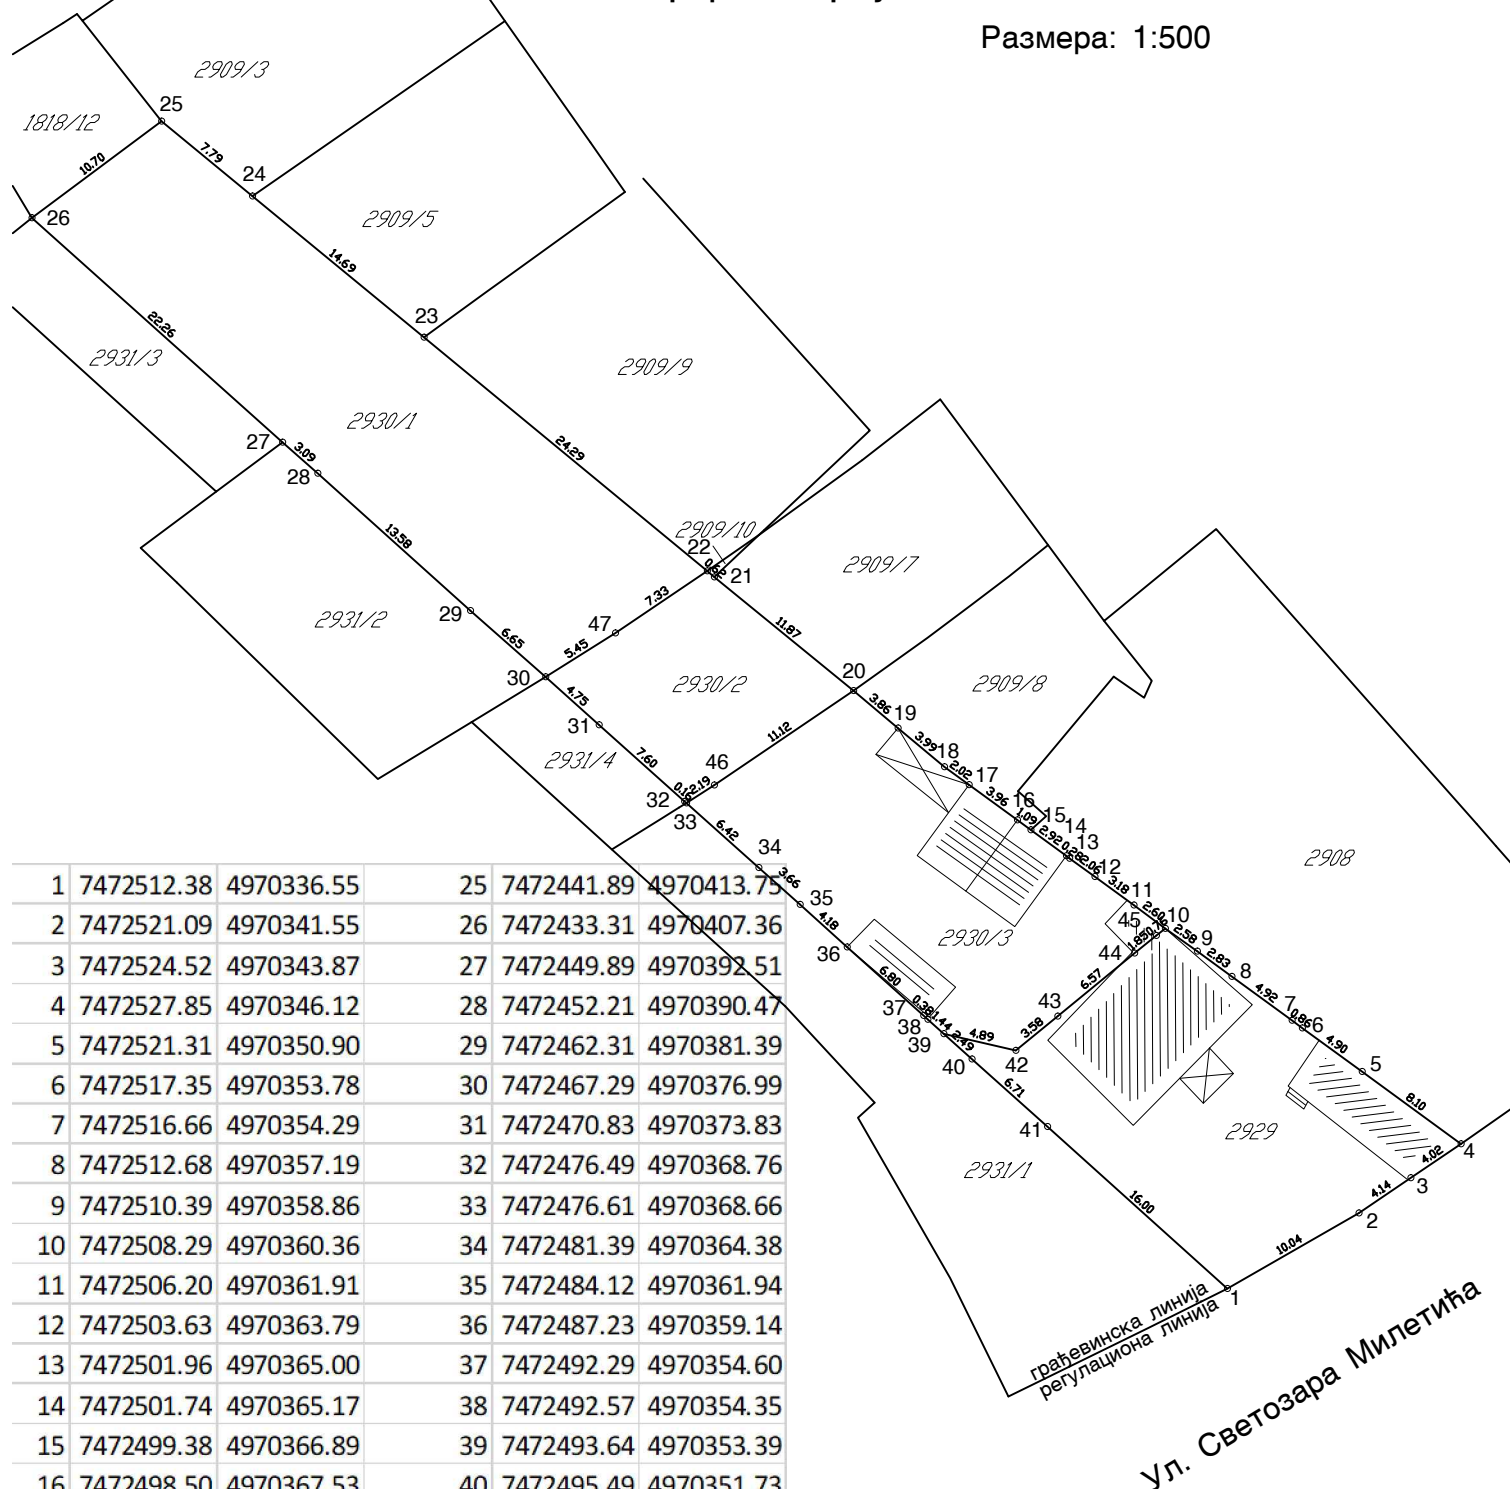

8026

Snimljeno dana: 2021. god.

Direktor:

Nenad Perić dipl. ing. geod.

