


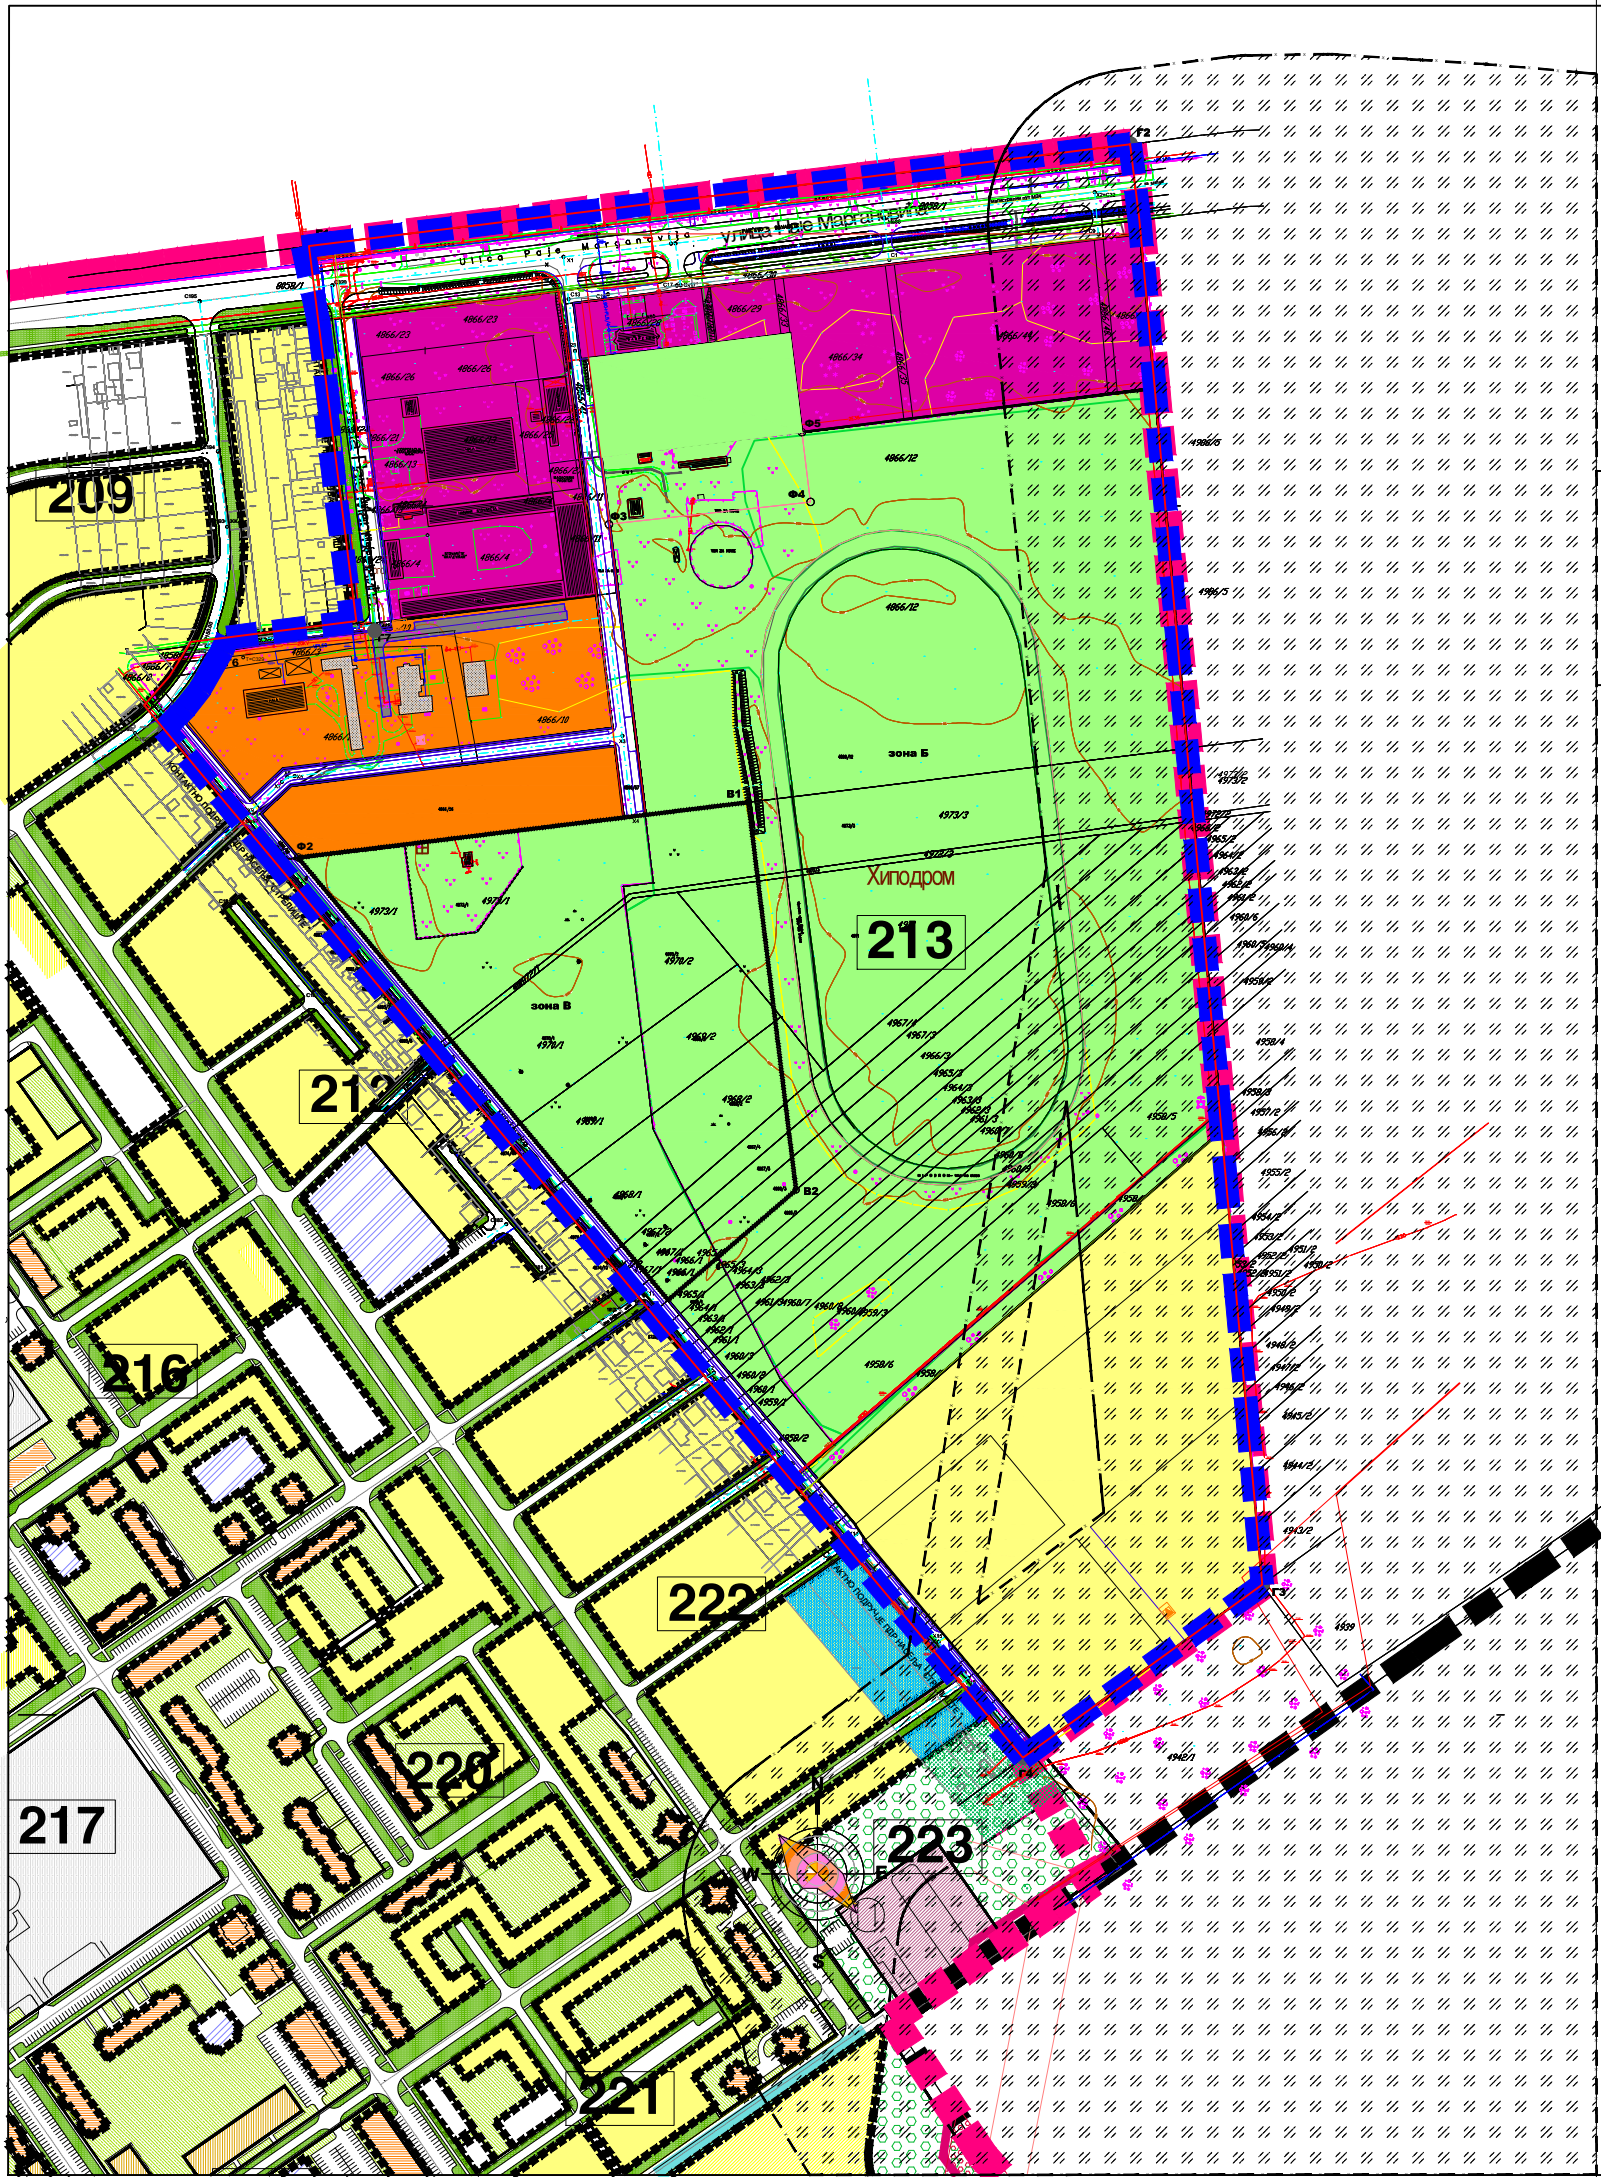

ИЗМЕНА И ДОПУНА ПЛАНА ДЕТАЉНЕ РЕГУЛАЦИЈЕ ХИПОДРОМ У ПАНЧЕВУ


- Елаборат за рани јавни увид -

Диспозиција простора у односу на град

- ■ ■ ■ граница обухвата измена и допуна Плана
- ■ ■ ■ граница Иид ПГР Целина 2 (План вишег реда)
- граница за нумерацију блока
- Км 14+373 стационажа државног пута
- канал
- [/ / / /] ограничена и контролисана зона према условима

ГРАЂЕВИНСКО ЗЕМЉИШТЕ ОСТАЛЕ НАМЕНЕ

- вишепородично становање са компатибилним делатностима
- породично становање са компатибилним делатностима
- пословање са компатибилним делатностима
- спортско-рекреативна намена

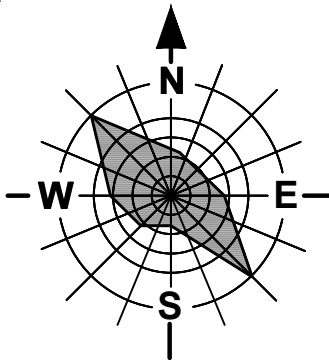

КООРДИНАТЕ ТАЧАКА РАЗГРАНИЧЕЊА ЗОНА		
бр.тачке	Y (m)	X (m)
B1	7474713.740	4969304.002
B2	7474745.318	4969047.515

	Назив плана: Измена и допуна ПДР „Хиподром“ у Панчеву	Број: 05-20/2021
	Фаза израде плана: Рани јавни увид	Знак :
Одговорни урбаниста: Јелена Томић дипл.инж.арх.	Назив цртежа: План намене површина	
Планери сарадници: Милош Џекић инж.арх.		
Техничка обрада: Милош Џекић инж.арх.	размера: 1 : 5000	број цртежа: 2