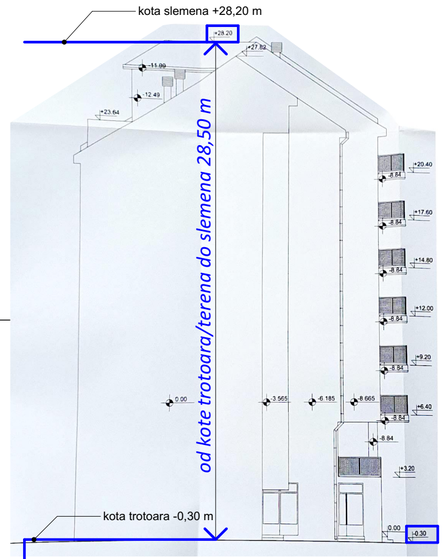

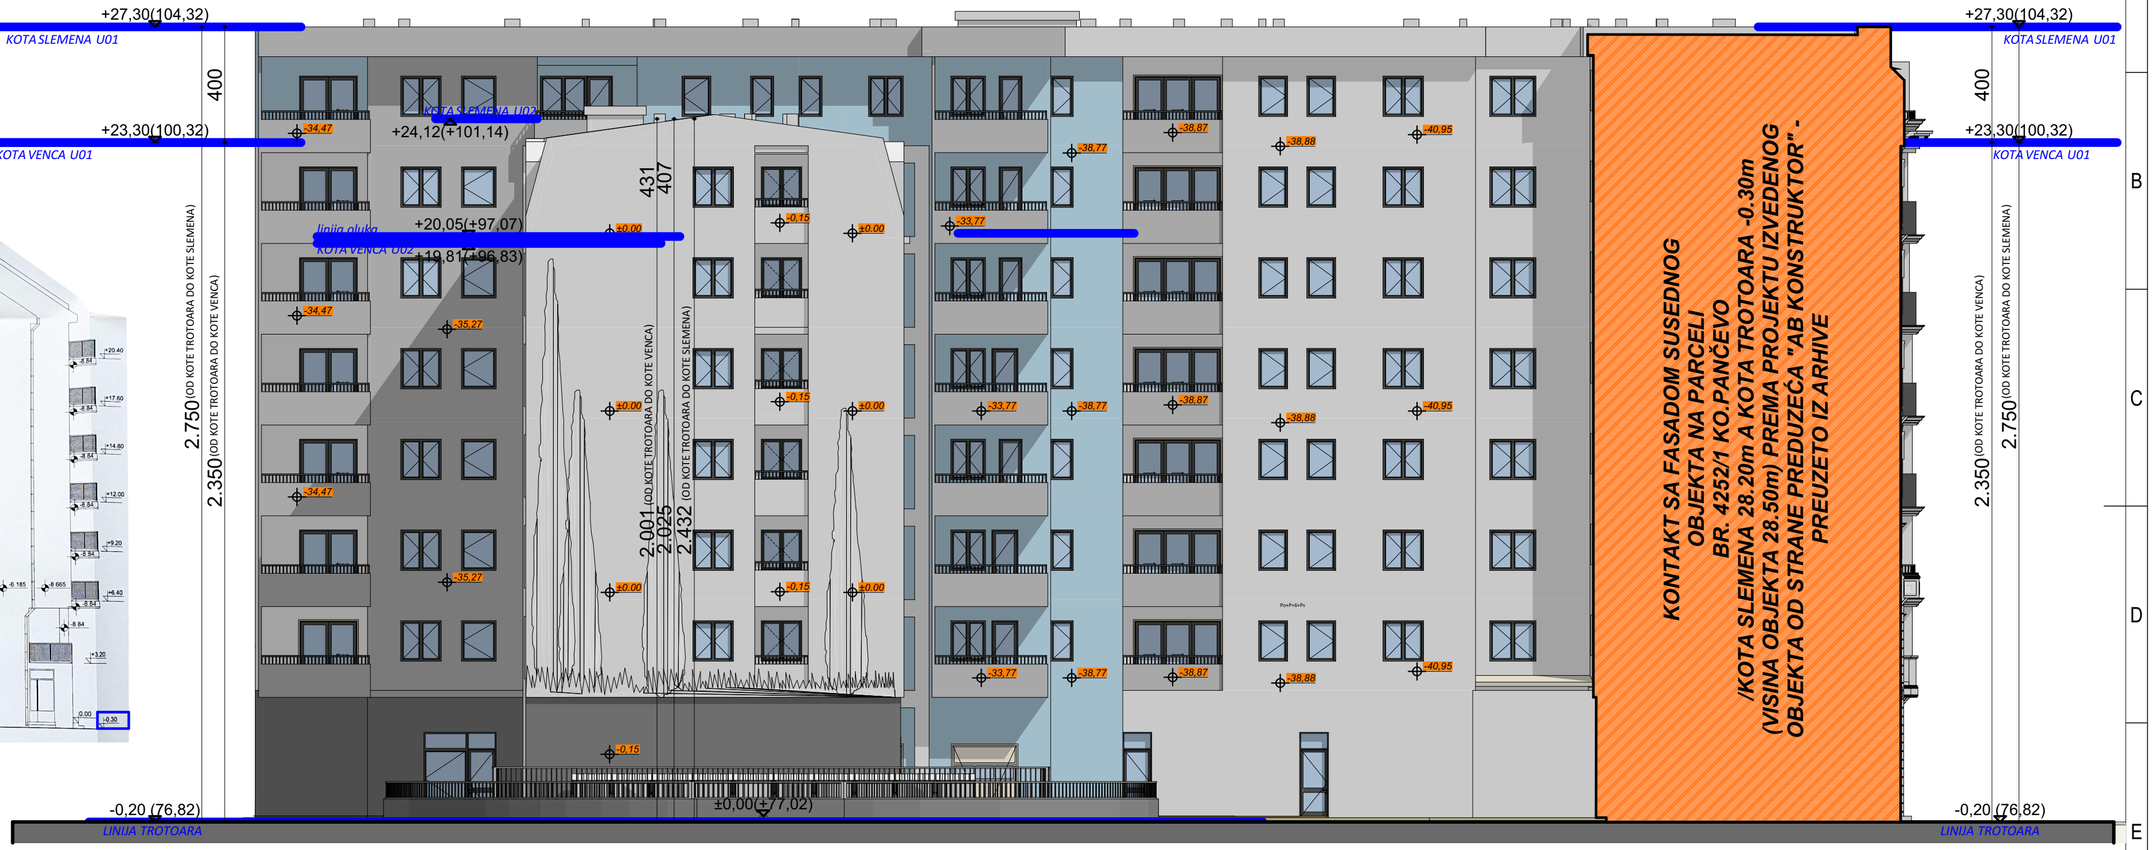

NAPOMENA

******Pojašnjenje udaljenja 2/3 visine višeg objekta:**

Prema projektu izvedenog objekta na kp 4252/1 (susedni objekat) , tj. prema projektu izrađenom od strane preduzeća „AB Konstruktora“ i prema grafičkim prilozima Projekta izvedenog objekta dobijenog na uvid od strane Arhiva u Pančevu, sleme je na 28,20 m, ali uzimajući u obzir da je kota trotoara/terena na -0,30 m, visina objekta od kote trotoara/terena do slemena iznosi 28,50 m.
U tom slučaju 2/3 visine višeg objekta iznosi tačno 19m.

NAPOMENA:
Površina građevinskih elemenata koji prelaze građevinsku liniju iznosi 0.00%

ARCHI HOUSE ul. Vojvode R. Putnika 27 Pančevo			INVESTITOR: **“VIT INVEST” D.O.O.** Ul. Petra Preradovića br.29 Pančevo
Radio	Ime i prezime	Potpis	OBJEKAT: **STAMBENO-POSLOVNI OBJEKAT** Ulaz 1: Po+P+6+Ps i Ulaz 2 Po+P+5+Man
Odgovorni projektant	Vladimir Đorđević d.i.a		
Broj licence IKS	300 E032 06		PROJEKAT: IDEJNO REŠENJE - IDR -
			CRTEŽ: Dvorišna fasada
	Format papira	A3.2 (29,7x59,4)	
DATUM		ZNAK / FAZA	Br.objekta: 172 / Br.teh.dnevnika: 01-01/21-IDR / Razmera: 1:150 / List: 1.7.18
04.2021		A	59.4x29.7 cm A3.2