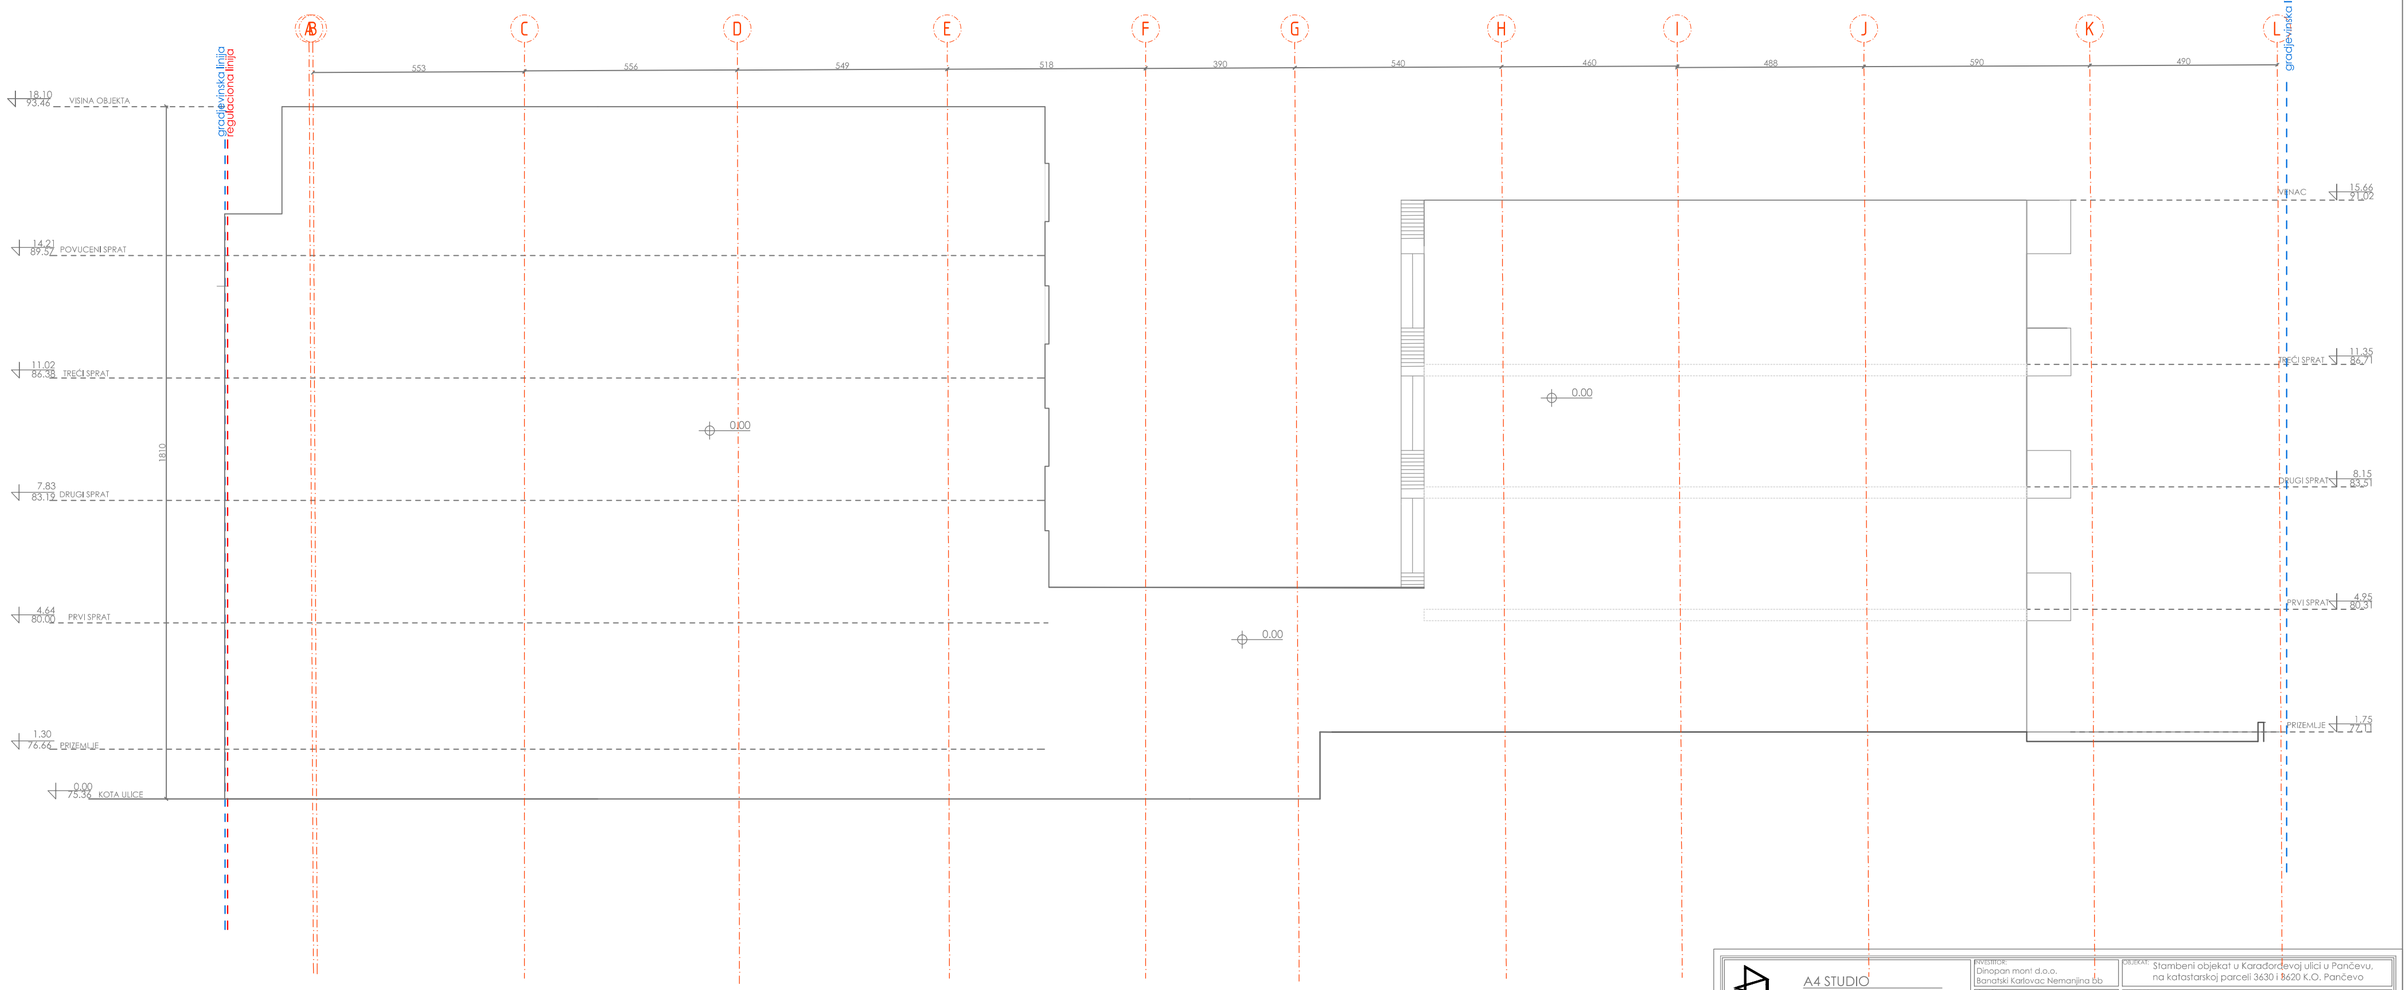

A4 STUDIO DOO ZA PROJEKTOVANJE GRADEVINSKIH OBJEKATA SVETOG SAVE 67 PANČEVO email: info@a4studio.rs	INVESTITOR: Dinopan mont d.o.o. Banatski Karlovac Nemanjina bb	OBJEKAT: Stambeni objekat u Karađorđevoj ulici u Pančevu, na katastarskoj parceli 3630 i 8620 K.O. Pančevo	
	LOKACIJA: Karadjordjeva 42-44, Pancevo	PROJEKAT: IZGRADNJA STAMBENOG OBJEKTA	
PROJEKTANT: Šanja Prodanović dipl.inž.arh. lic.br. 300M97914	DATUM: APRIL 2021.	CRTEŽ: IZGLED JUGOISTOCNE FASADE	
SARADNIK: Nevena Jevtovic mast.inž.arh.	BROJ TEH. DOKUMENTACIJE: 10/21	FAZA: IDR	PROJEKAT: 1 - ARHITEKTURA
		RAZMERA: 1:100	IDT: 1.7.15